




FORNITURA

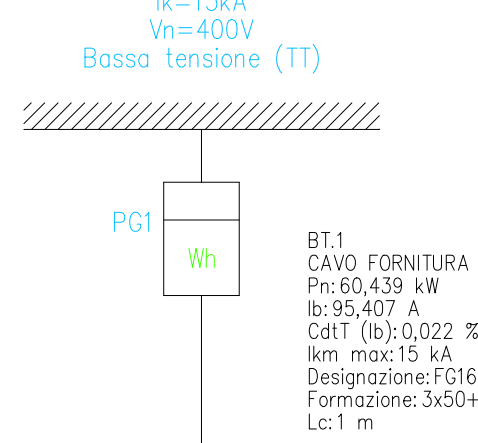

QUADRO GENERALE DI DISTRIBUZIONE "QGEN"

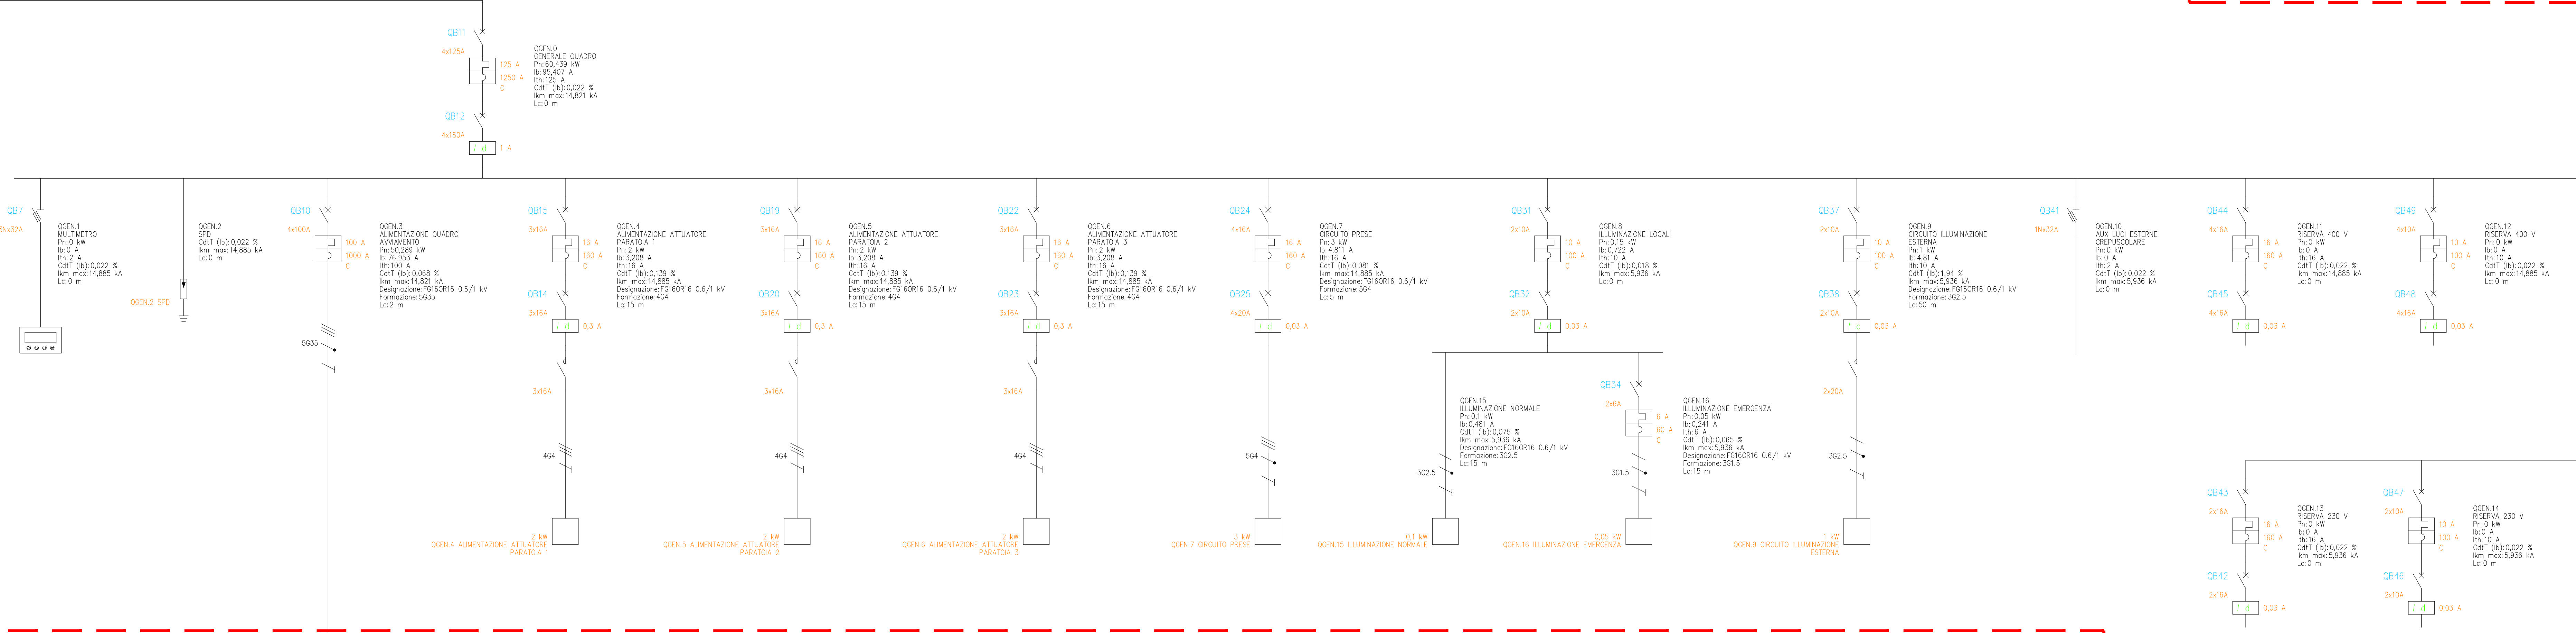

QUADRO DI AVVIAMENTO "QAVV"

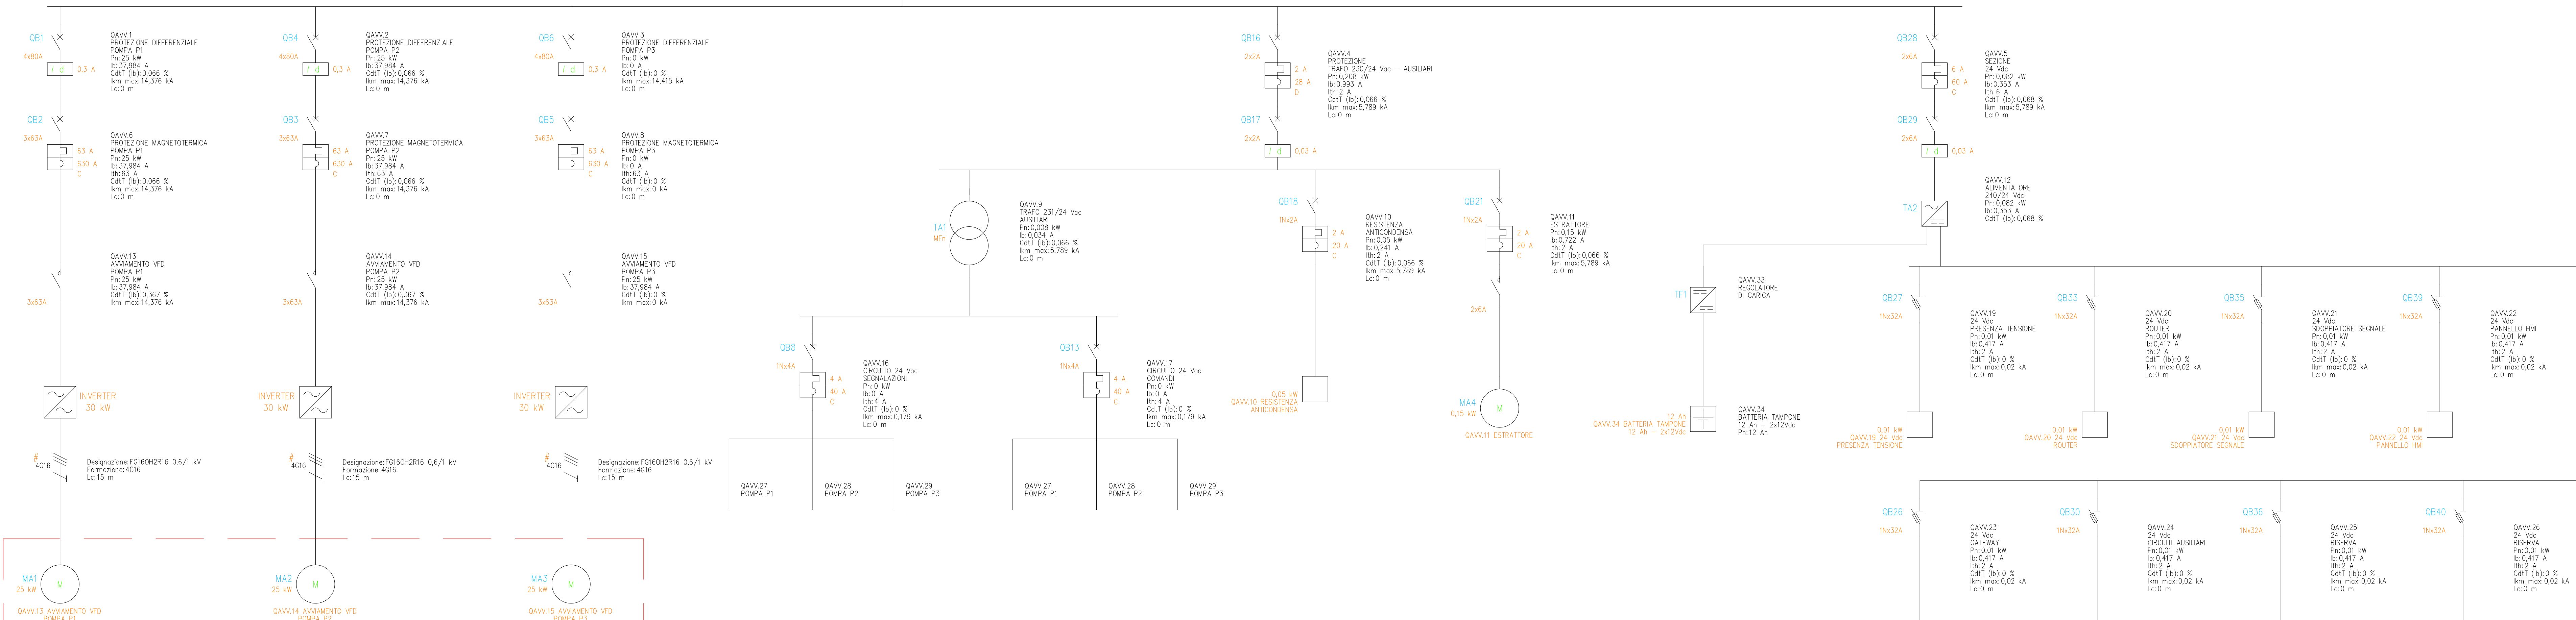

ELETTOPOMPE ESISTENTI - NON OGGETTO DI INTERVENTO



Piano Nazionale di Ripresa e Resilienza (PNRR)
Missione 2 "Rivoluzione verde e transizione ecologica"
Componente 4 "Tutela del territorio e della risorsa idrica"
Investimento 4.4 "Investimenti in fognatura e depurazione"
**Razionalizzazione funzionale sistema fognario
Portigliola - Caprioli di Pisciotta e Camerota**
CUP: F32E21000120006

PROGETTO ESECUTIVO

F - OPERE DI PROGETTO - OPERE ELETTRMECCANICHE

F1 - Area Mingardo	
COD. ELABORATO	F1 01
ID FILE	Impianto di sollevamento "Mingardo" - Layout di impianto
F1 01 - Mingardo - Layout	SCALA

RUP ing. Giovanna Ferro	Progettista CNC Ingegneri S.r.l.
Presidente del C.d.A. Consac Gestioni Idriche S.p.A.	Direttore Generale Consac Gestioni Idriche S.p.A.
avv. Gennaro Maione	ing. Maurizio Desiderio

Data
Marzo 2025
Revisione 0 - Emissione