

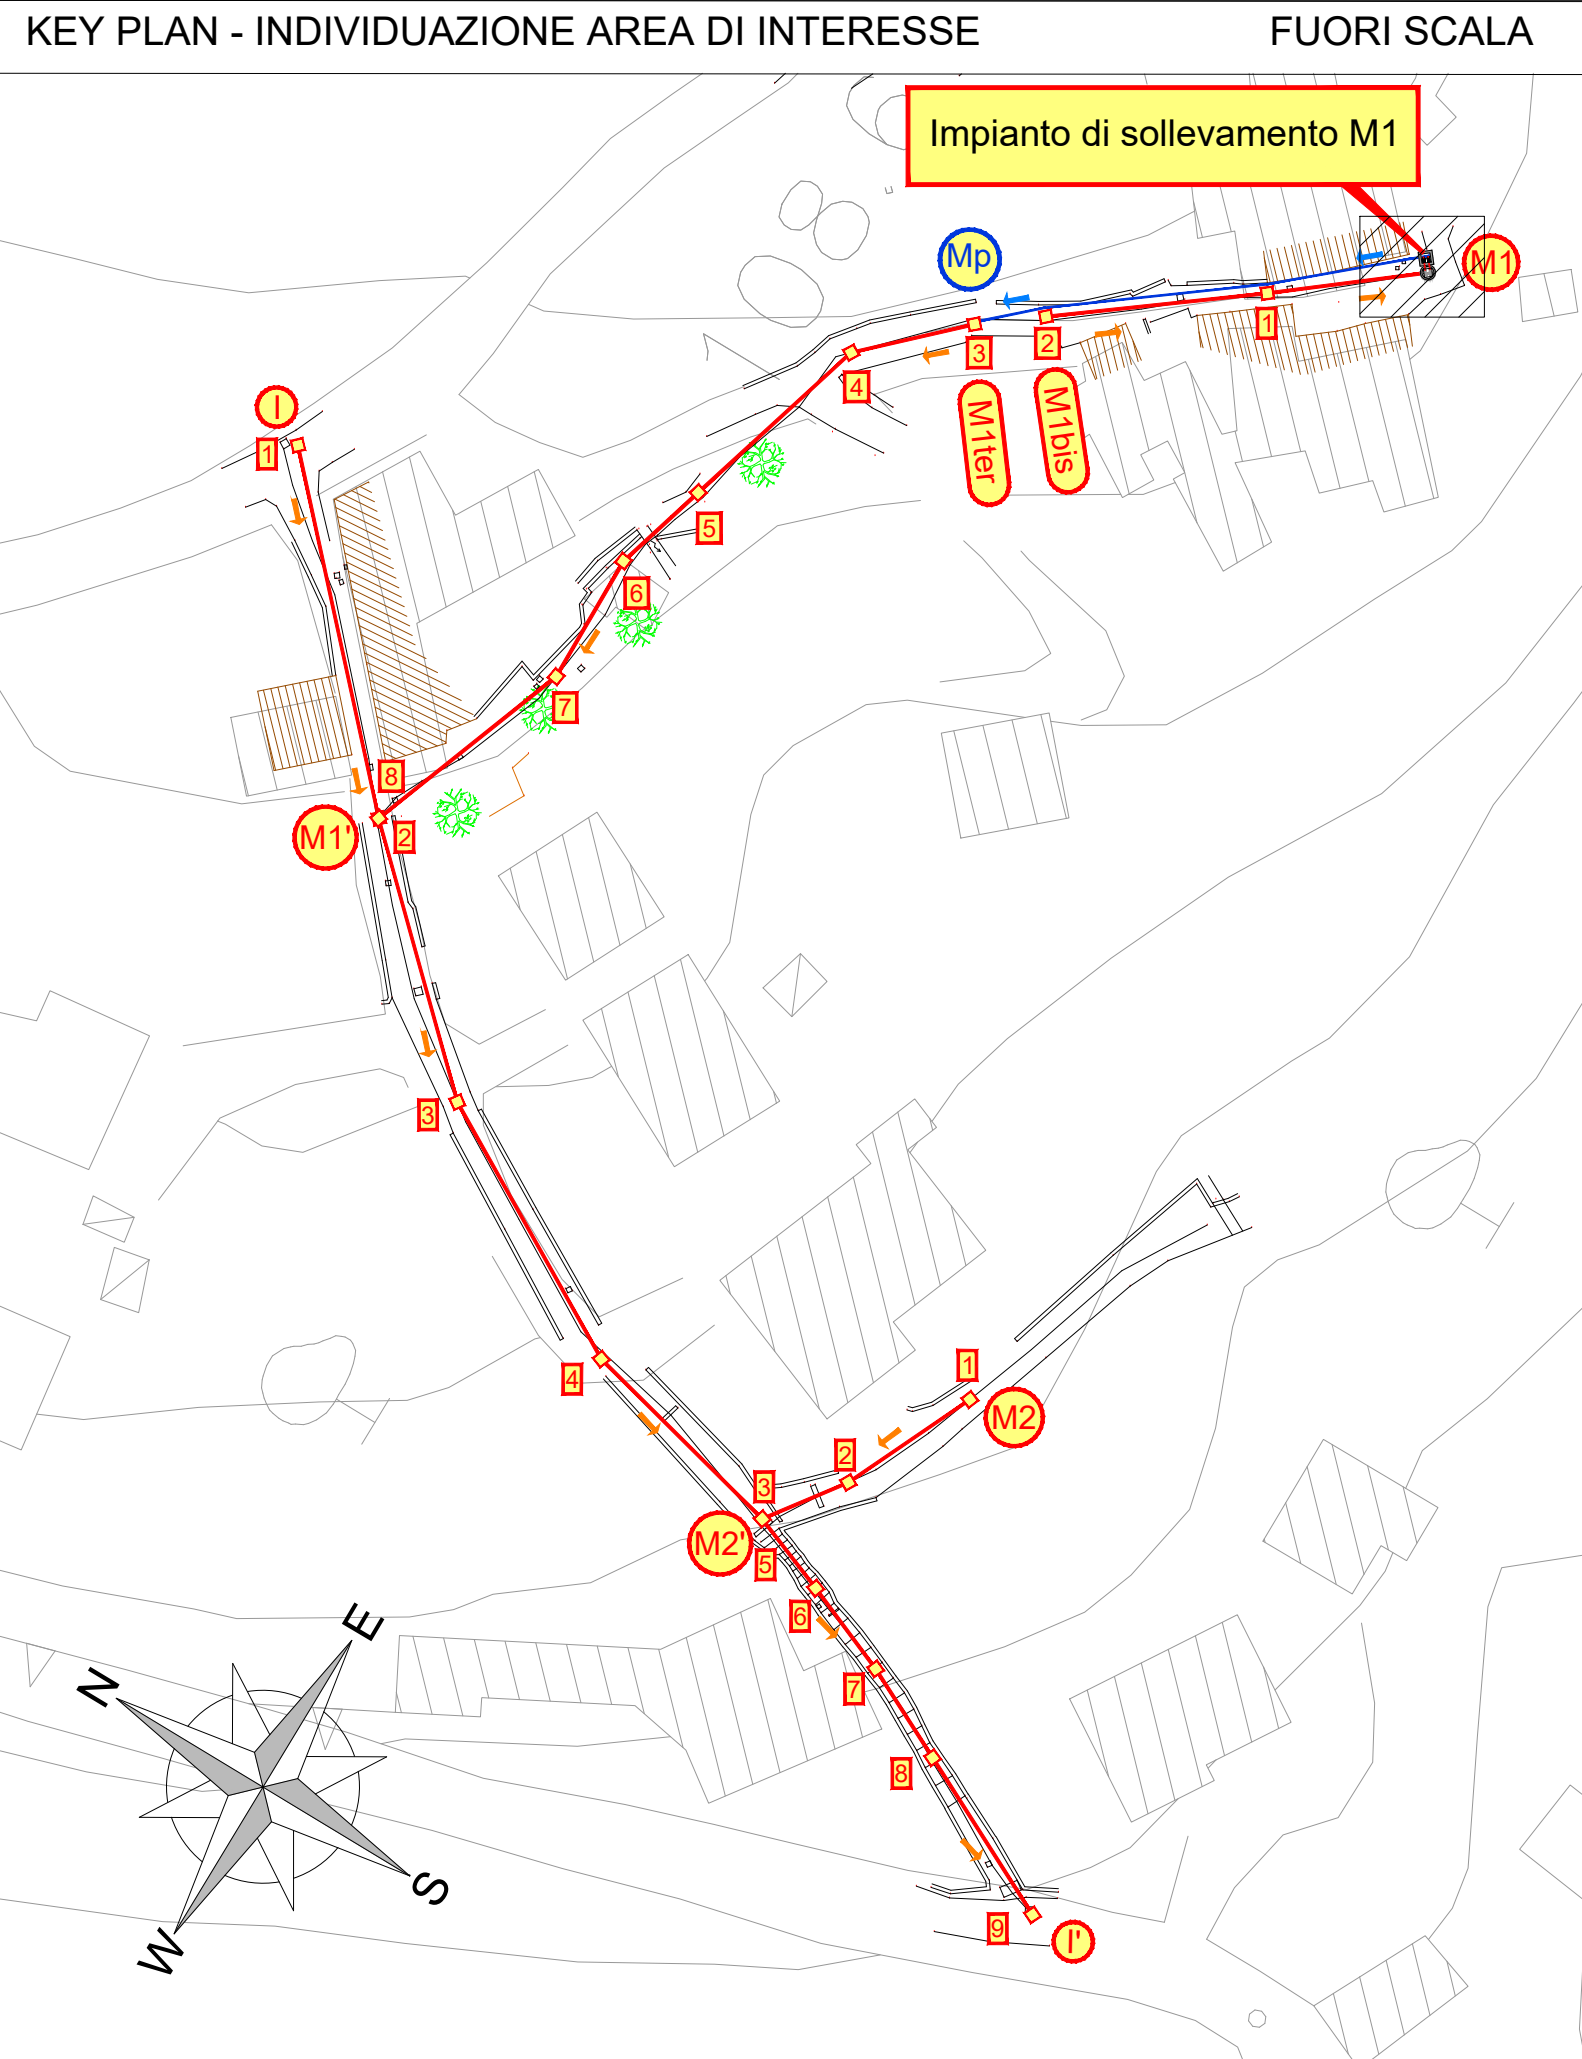


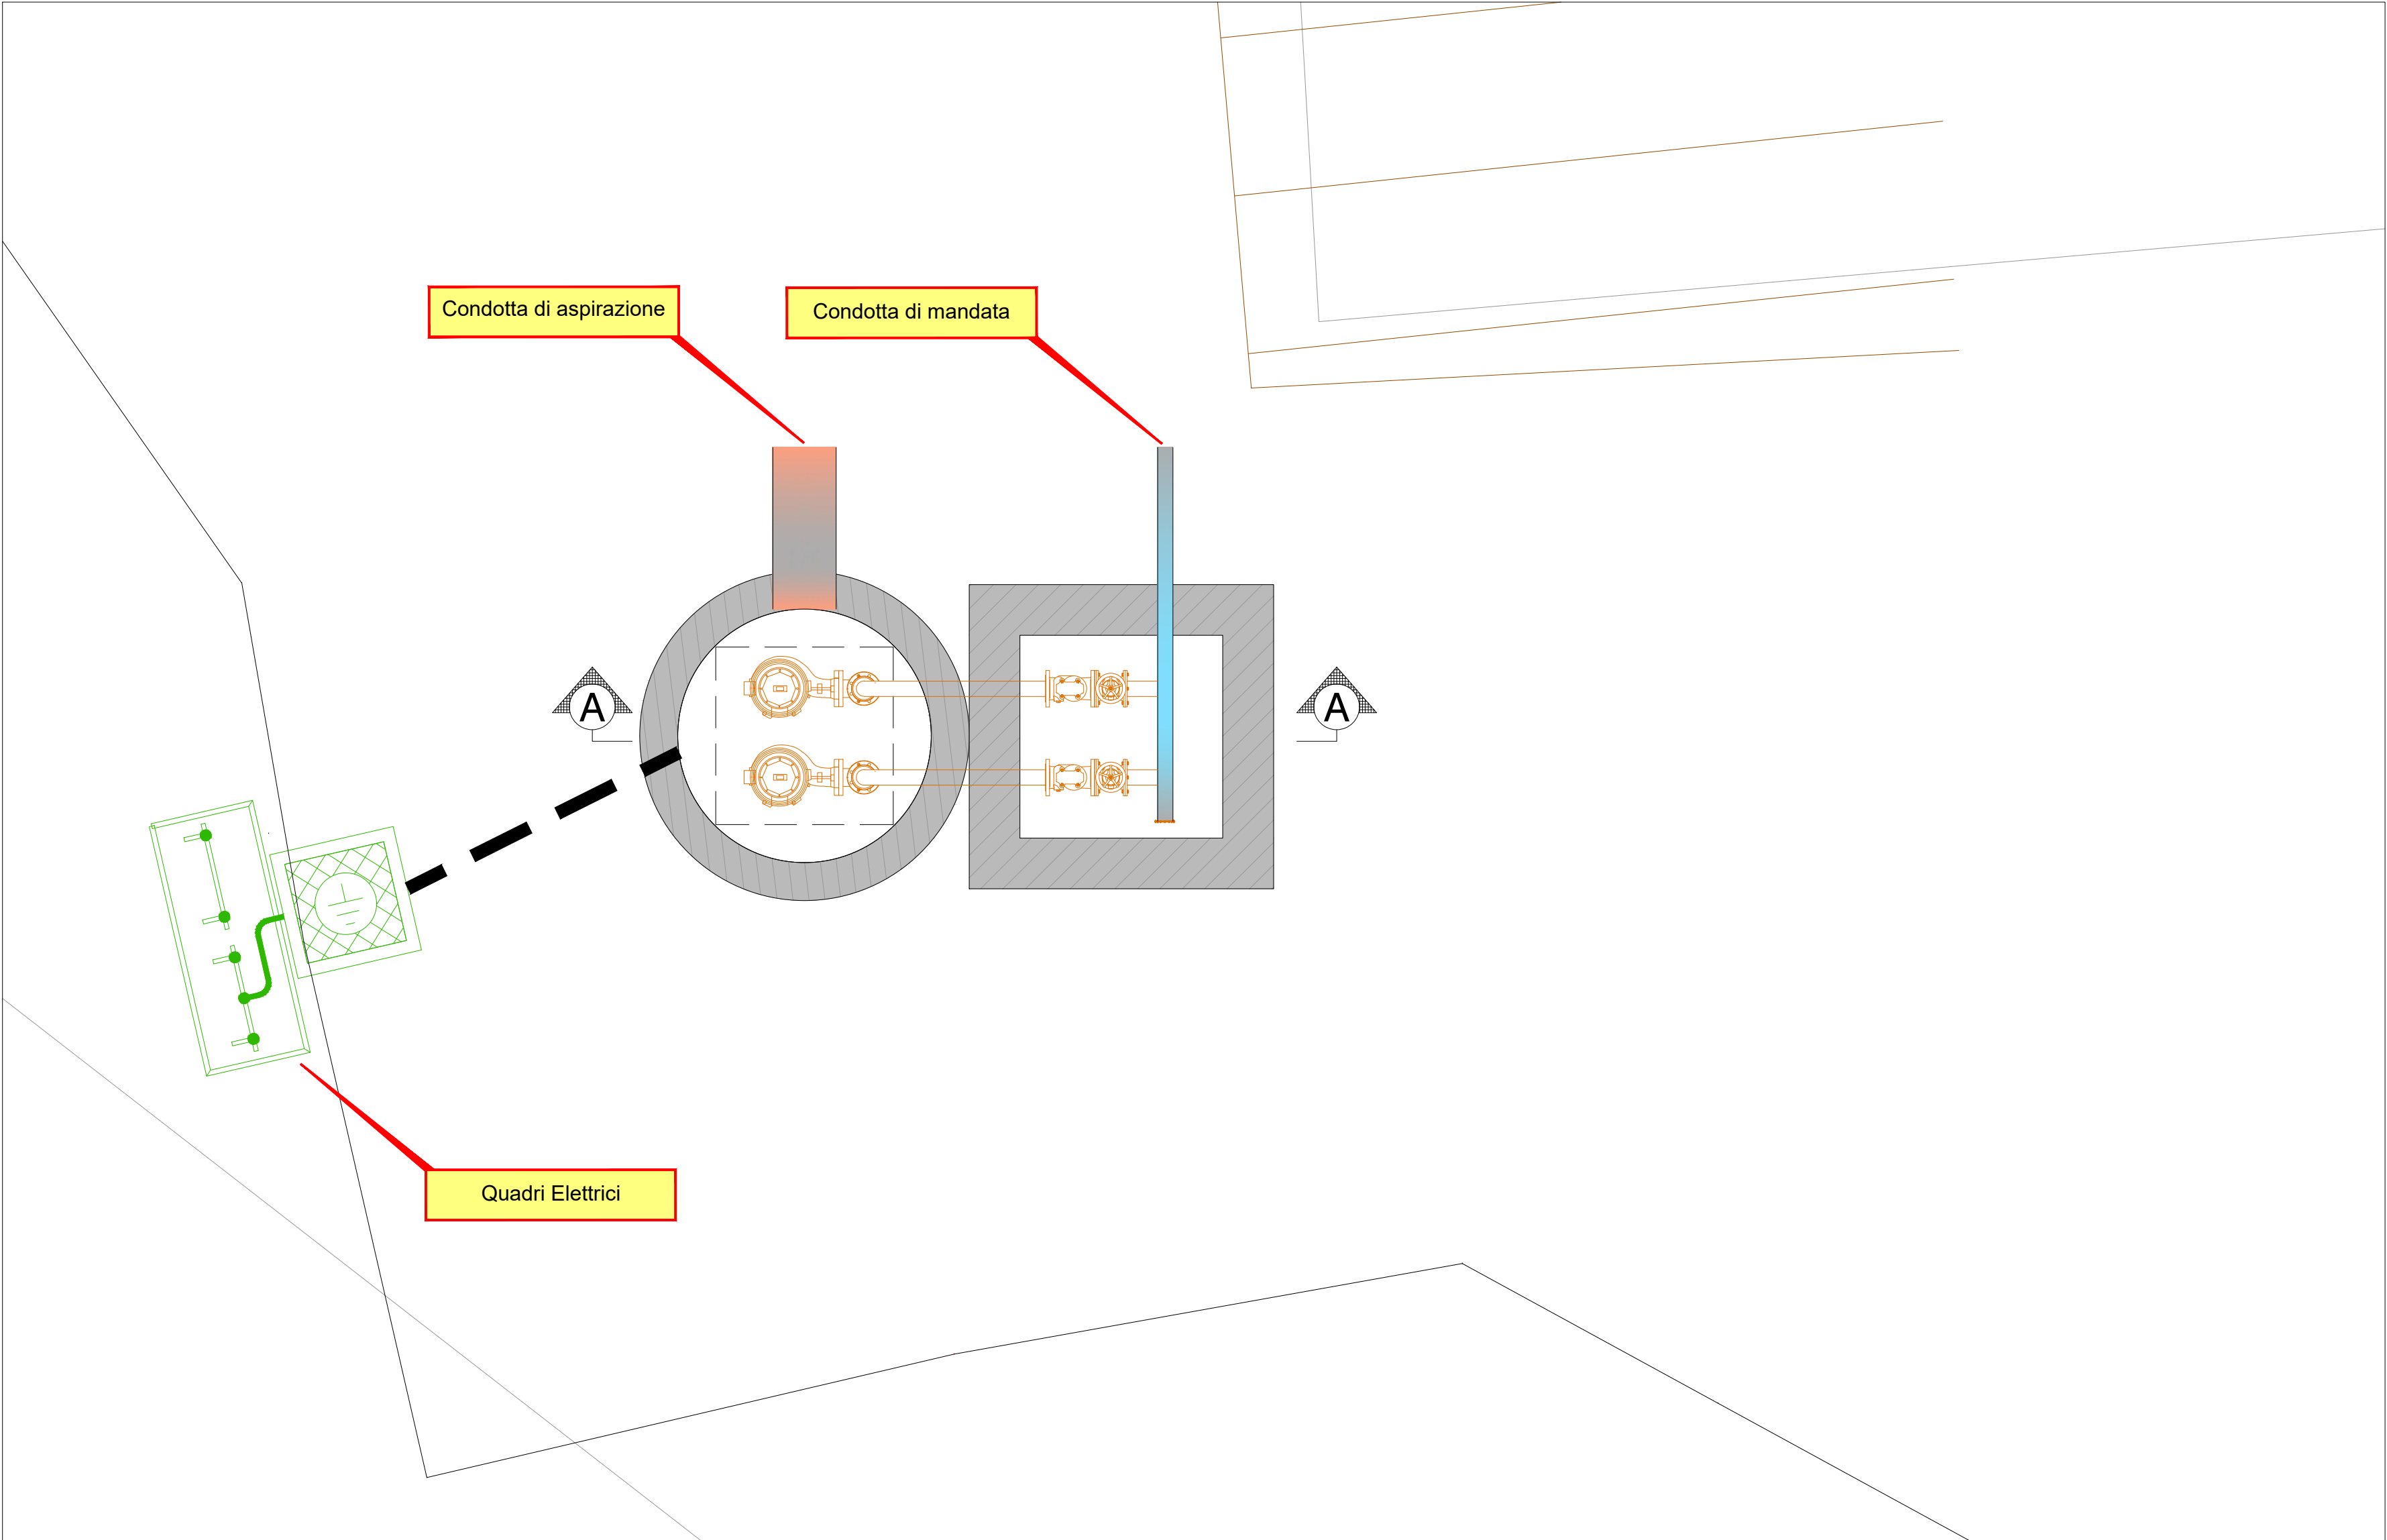


PARTICOLARE POZZETTO DI TERRA

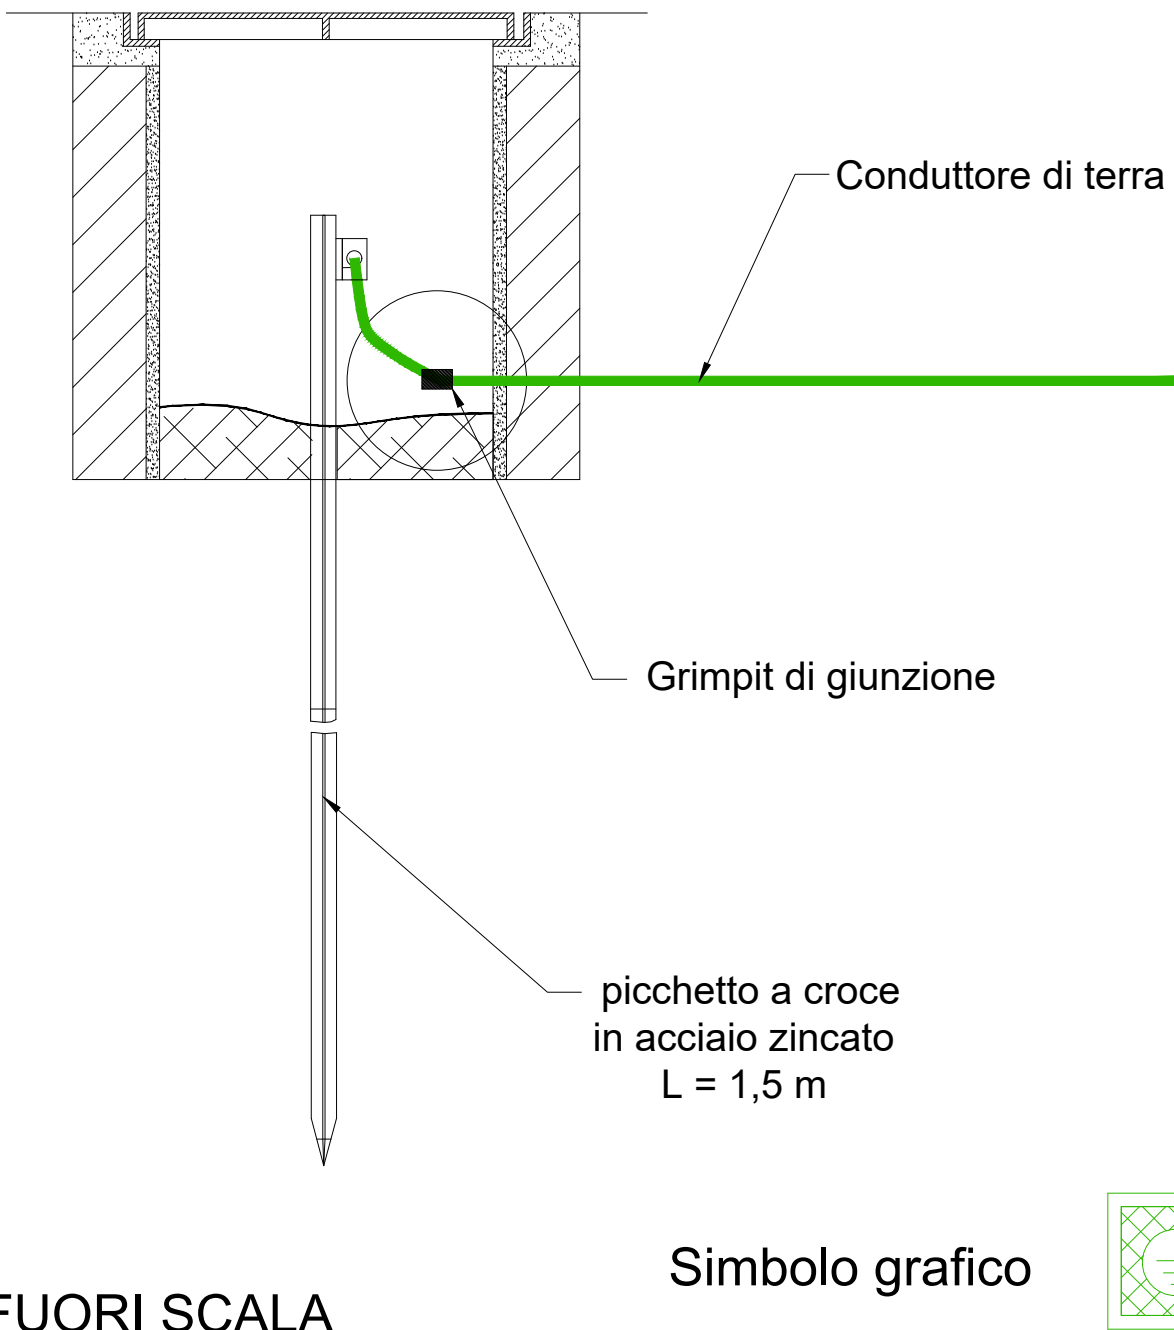


FUORI SCALA

Simbolo grafico

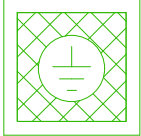


LEGENDA SIMBOLI IMPIANTO DI TERRA	
	Collettore di terra interno al quadro
	Pozzetto di terra promiscuo, in calcestruzzo, ispezionabile con dispersore a picchetto in acciaio zincato - tipo a croce da 1,5 m.

PARTICOLARE NODO EQUIPOTENZIALE PRINCIPALE

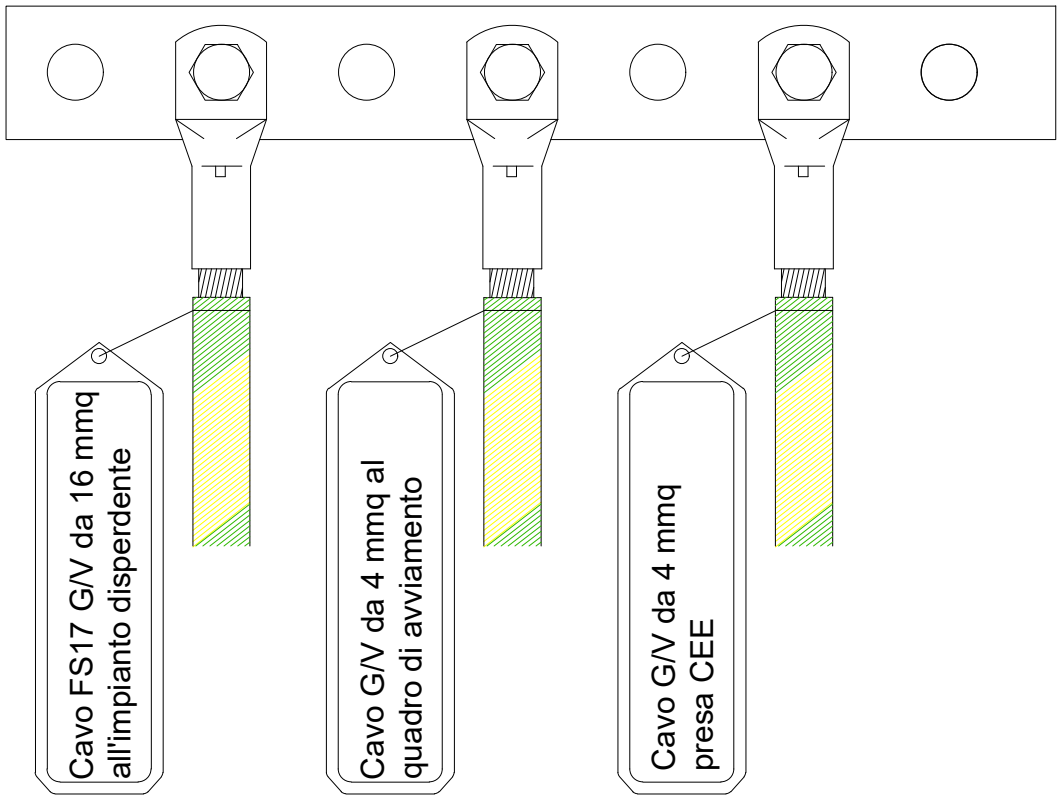

PARTICOLARE NODO EQUIPOTENZIALE QAVV

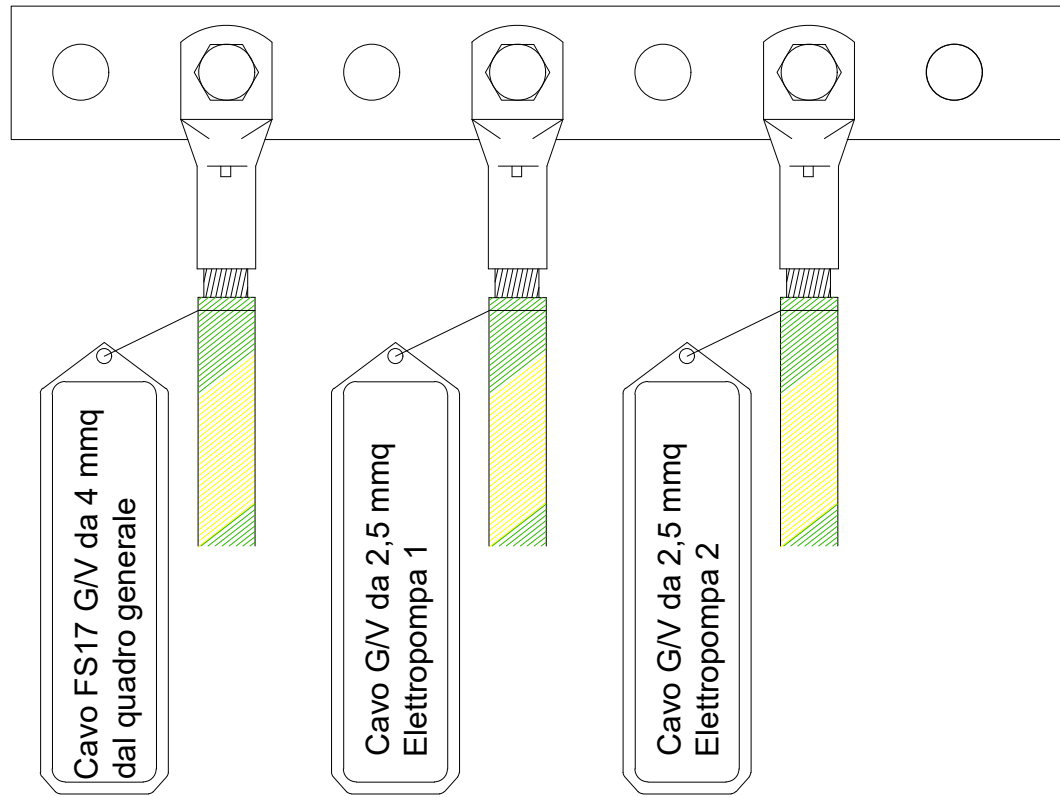

Piano Nazionale di Ripresa e Resilienza (PNRR)
Missione 2 "Rivoluzione verde e transizione ecologica"
Componente 4 "Tutela del territorio e della risorsa idrica"
Investimento 4.4 "Investimenti in fognatura e depurazione"
Razionalizzazione funzionale sistema fognario
Portigliola - Caprioli di Pisciotta e Camerota
CUP: F32E21000120006

PROGETTO ESECUTIVO

F - OPERE DI PROGETTO - OPERE ELETTROMECCANICHE

F1 - Area Mingardo

COD. ELABORATO

F2 01.4

ID FILE

F2 01.4 - M_Particolari

SCALA

-

Impianto di sollevamento "M" - Planimetria distribuzione impianto di terra e particolari costruttivi

RUP

ing. Giovanna Ferro

Progettista

CNC Ingegneri S.r.l.

Presidente del C.d.A.
Consac Gestioni Idriche S.p.A.

avv. Gennaro Maione

Direttore Generale
Consac Gestioni Idriche S.p.A.

ing. Maurizio Desiderio

Data
Marzo 2025
Revisione 0 - Emissione