



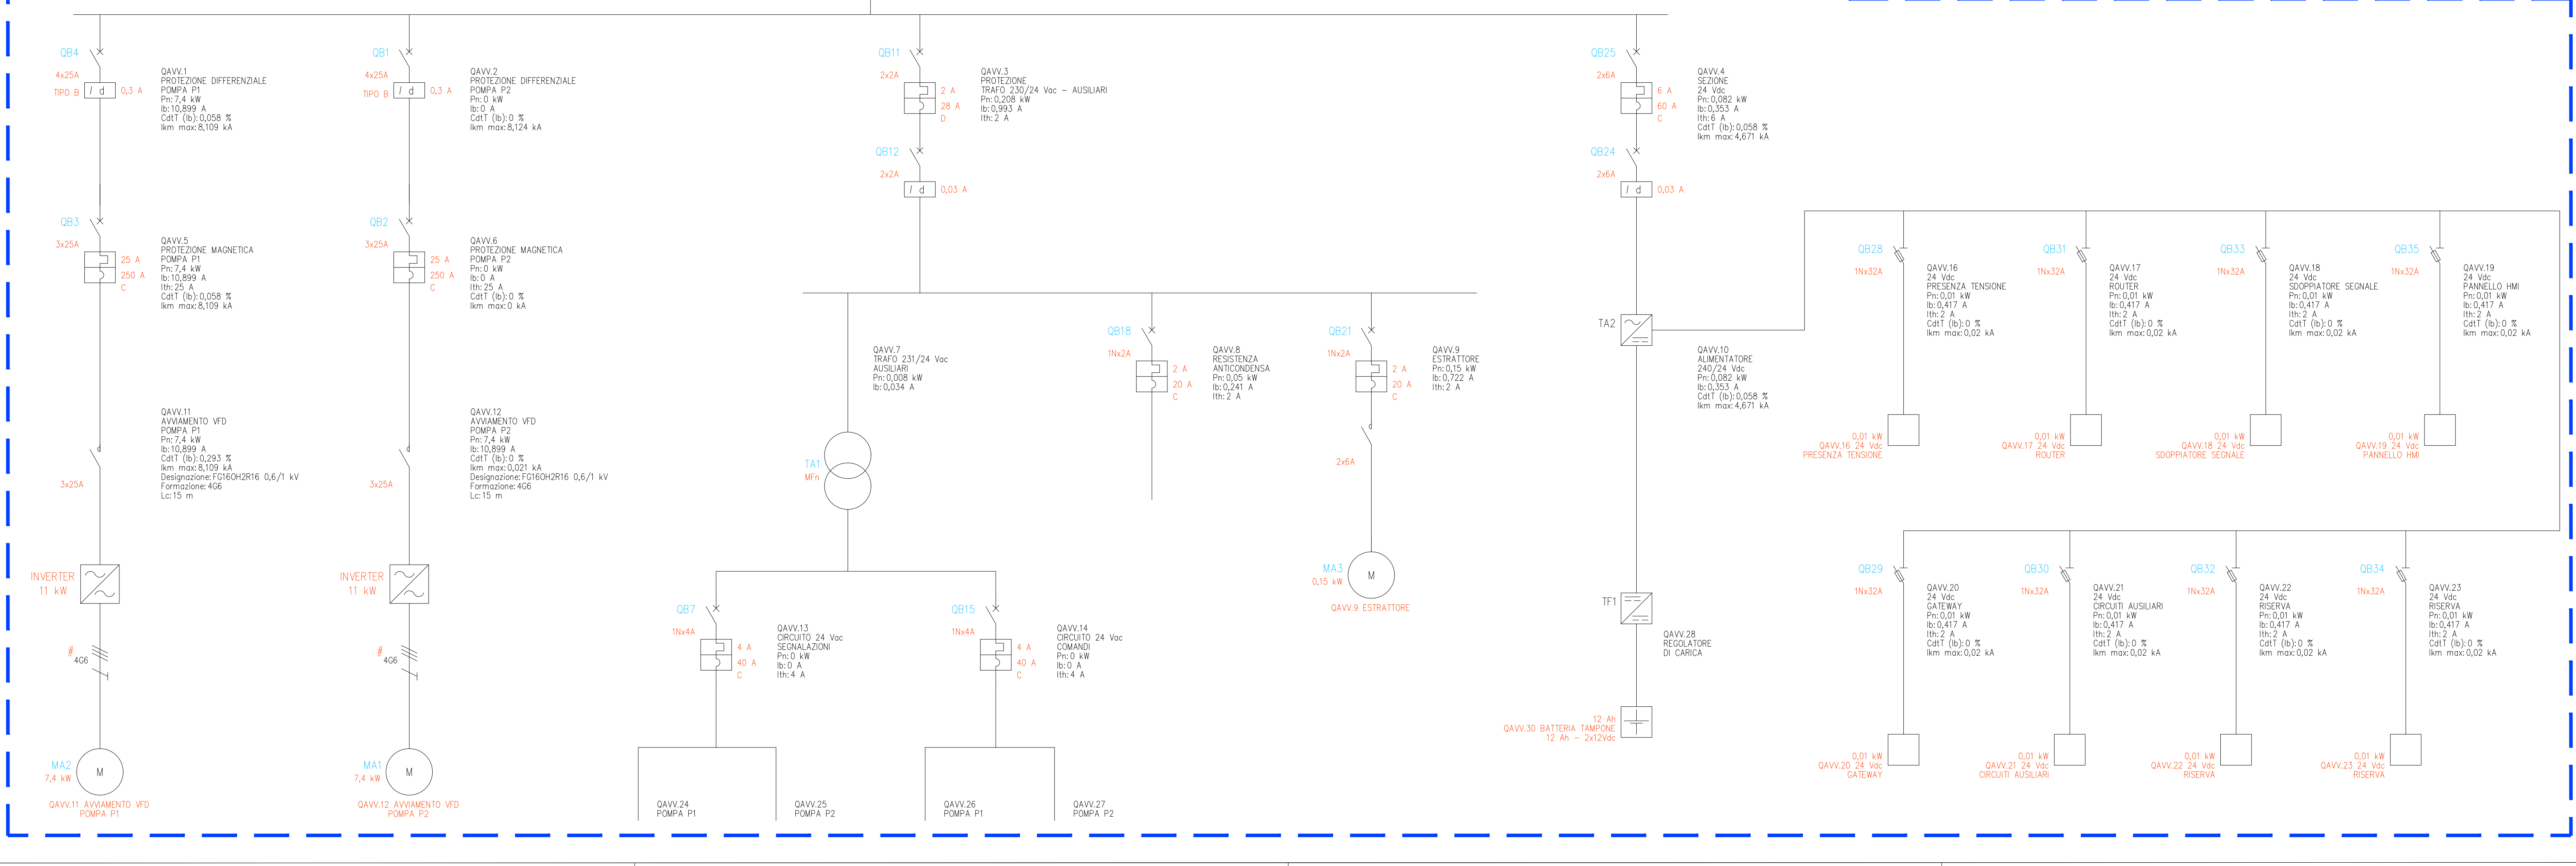

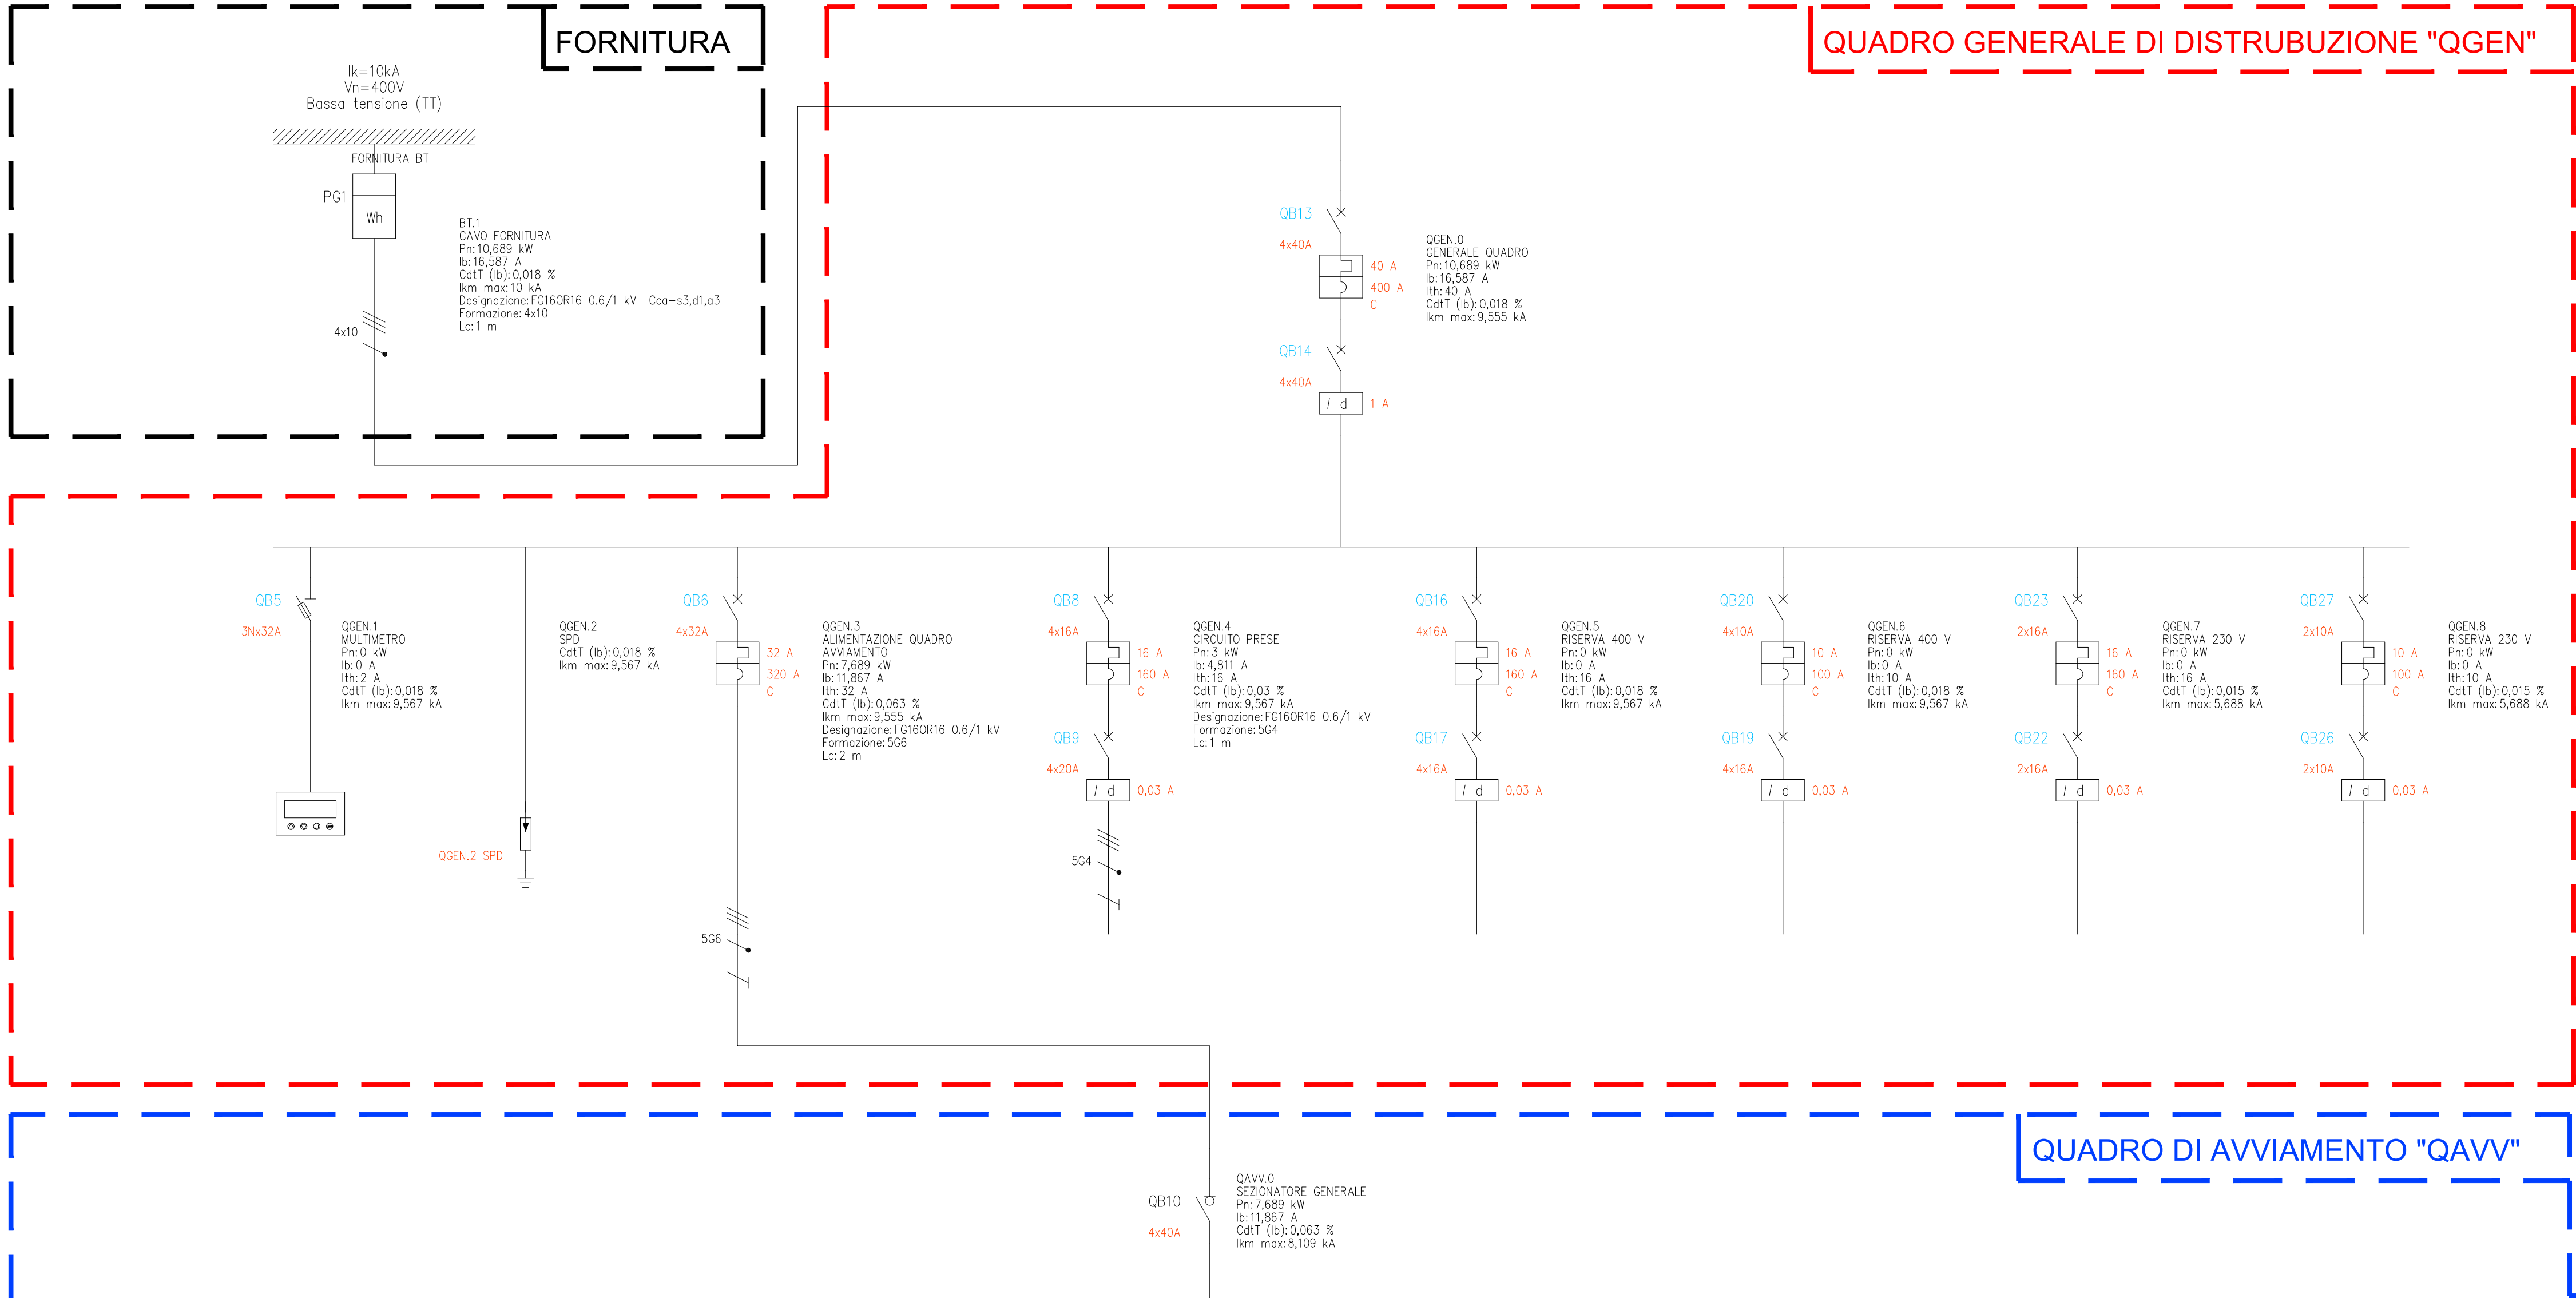

Finanziato dall'Unione europea
NextGenerationEU



REPUBBLICA ITALIANA



MINISTERO DELL'AMBIENTE
E DELLA SICUREZZA ENERGETICA



EIG
ENTE IDRICO
CAMPIANO



consac gestioni idriche spa

Piano Nazionale di Ripresa e Resilienza (PNRR)
Missione 2 "Rivoluzione verde e transizione ecologica"
Componente 4 "Tutela del territorio e della risorsa idrica"
Investimento 4.4 "Investimenti in fognatura e depurazione"
Razionalizzazione funzionale sistema fognario
Portigliola - Caprioli di Pisciotta e Camerota
CUP: F32E21000120006

PROGETTO ESECUTIVO

F - OPERE DI PROGETTO - OPERE ELETTRICHE

F2 - Area Caprioli

COD. ELABORATO	Impianto di sollevamento "B" - Layout dell'impianto
F2 02	
ID FILE	
F2 02 - B - Layout	
SCALA	-

RUP
ing. Giovanna Ferro

Presidente del C.d.A.
Consac Gestioni Idriche S.p.A.
avv. Gennaro Maione

Progettista
CNC Ingegneri S.r.l.

Direttore Generale
Consac Gestioni Idriche S.p.A.
ing. Maurizio Desiderio

Data
Marzo 2025
Revisione 0 - Emissione