



LEGENDA:	
Serbatoio esistente / serbatoio da realizzare	-----
Snodo - A - / Snodo - D -	-----
Snodo - B - / Snodo - C -	-----
Snodo - A - / Snodo - H -	-----
Snodo - E - / Snodo - I -	-----
Snodo - F - / Snodo - G -	-----
Snodo - A - / Serbatoio da realizzare	-----

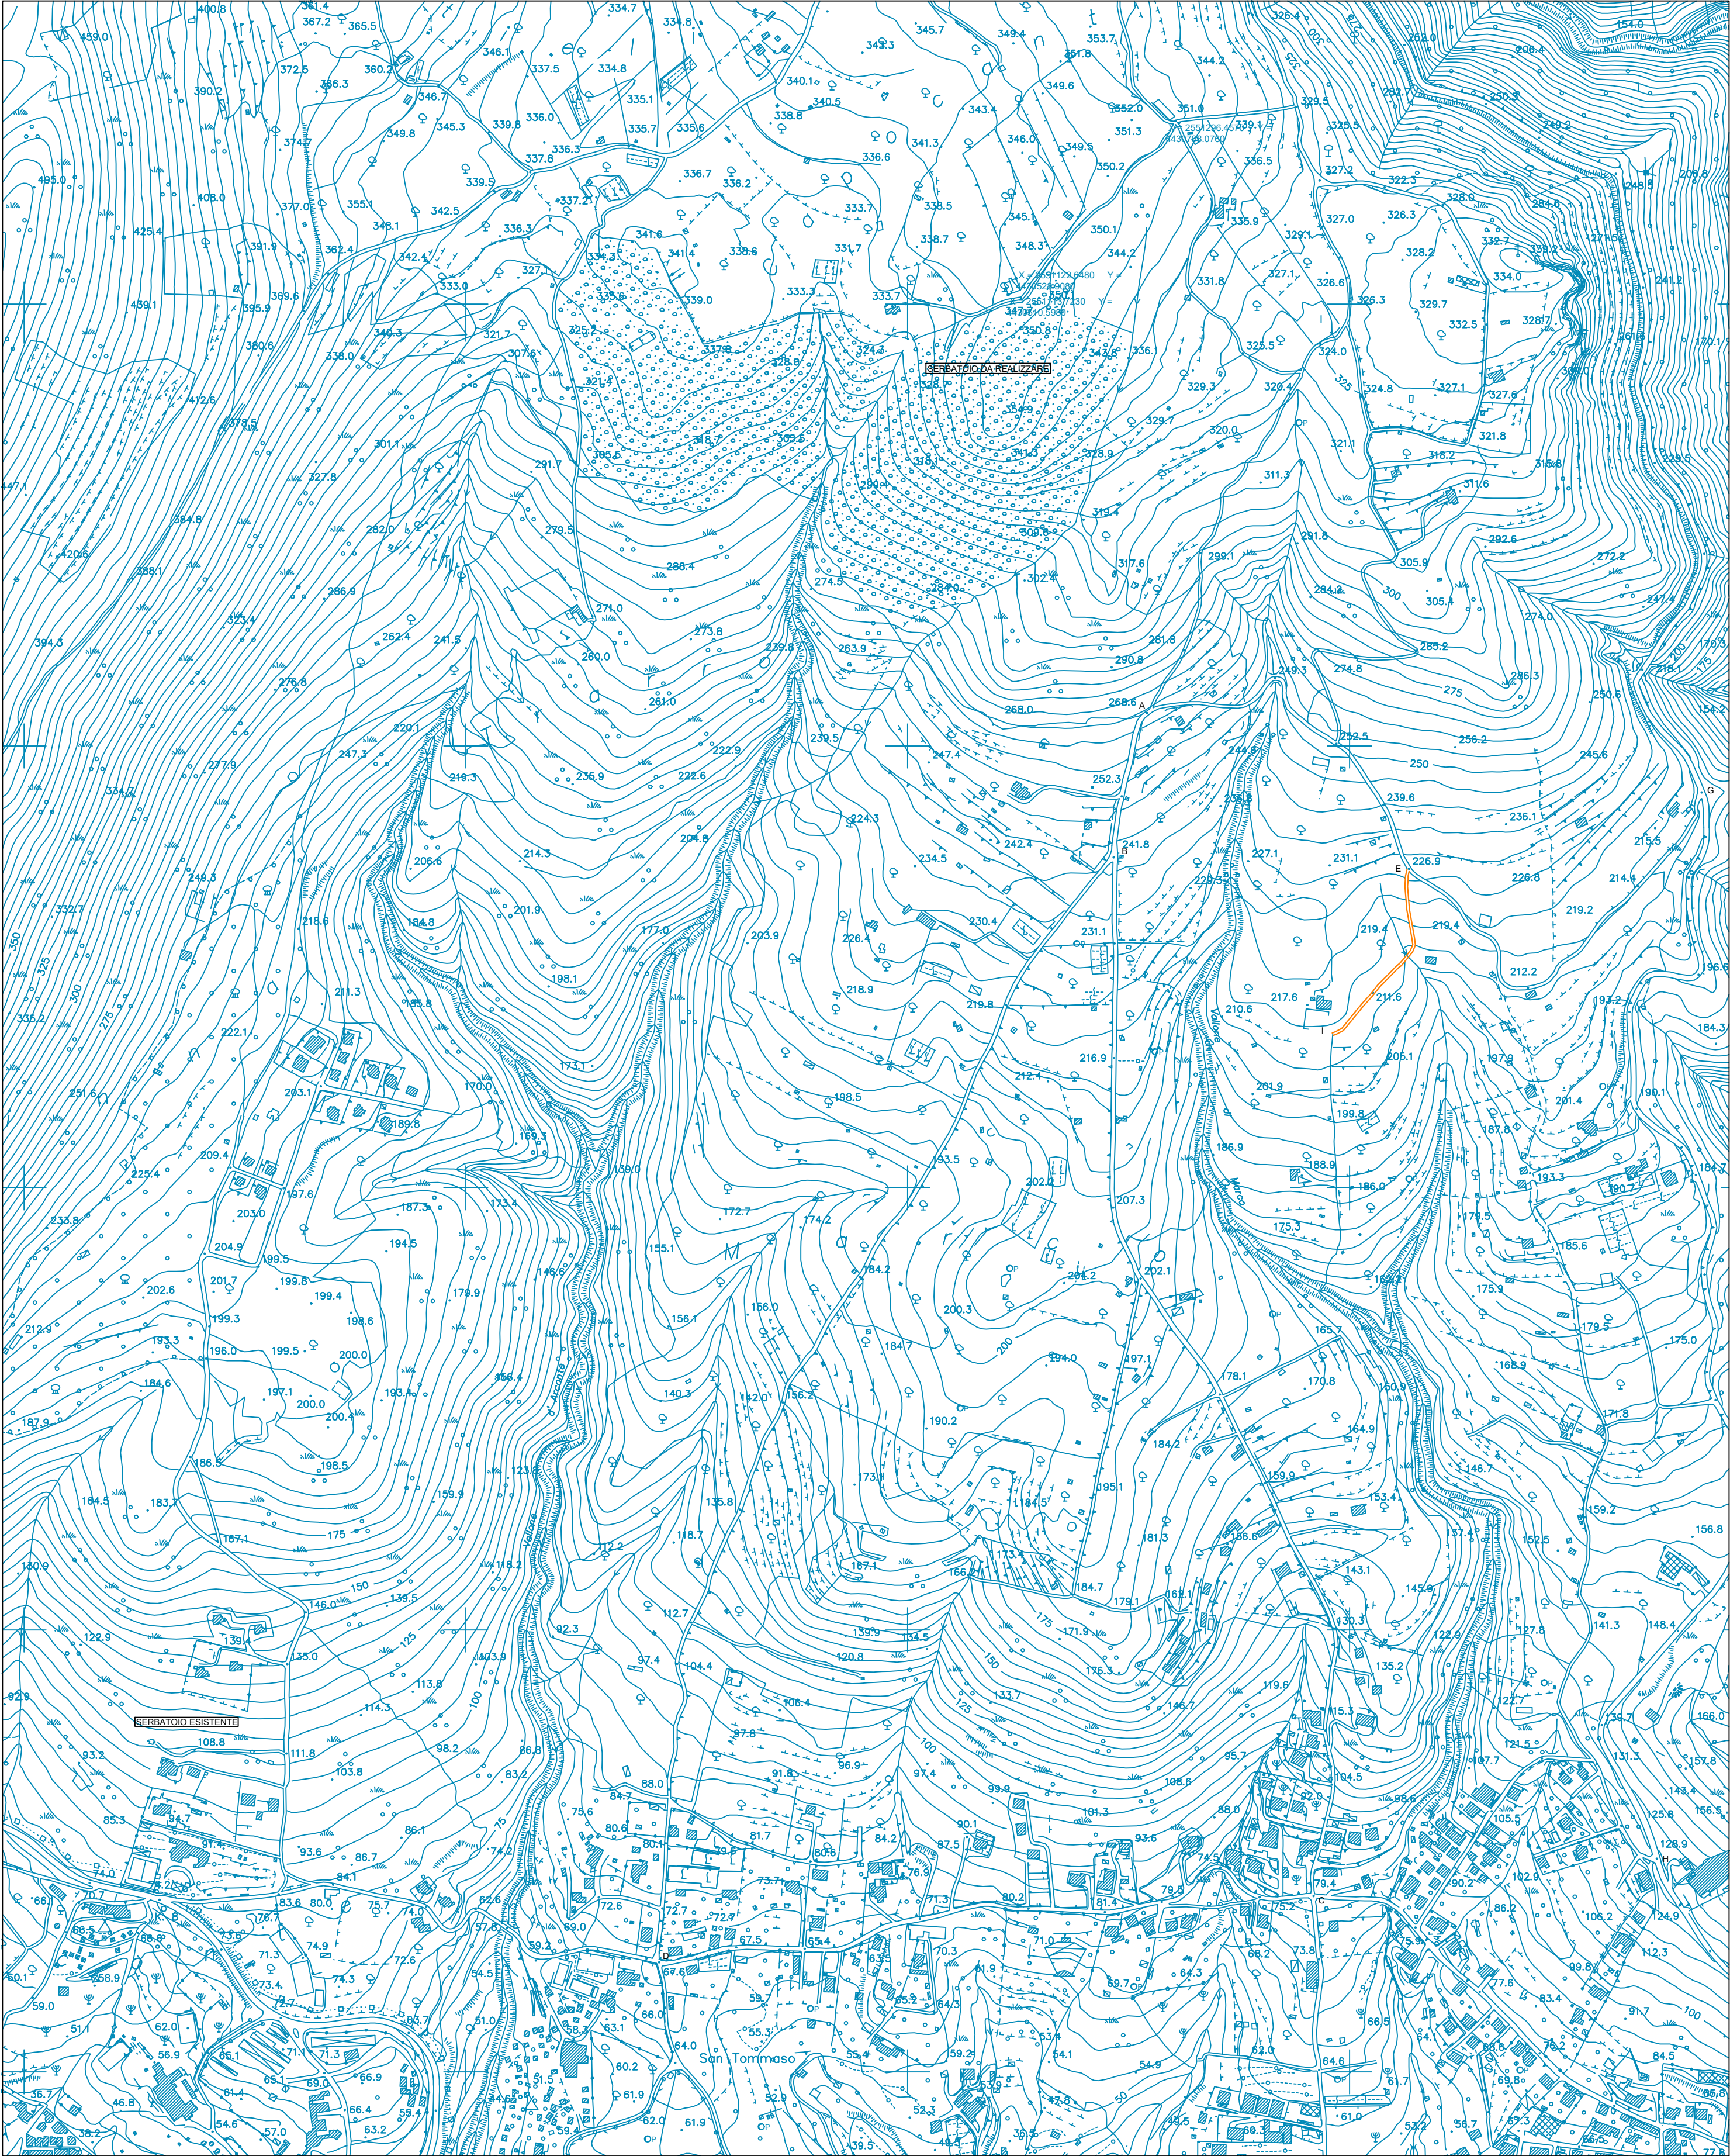

- Stralcio Aerofotogrammetrico -
- Scala 1:5000 -

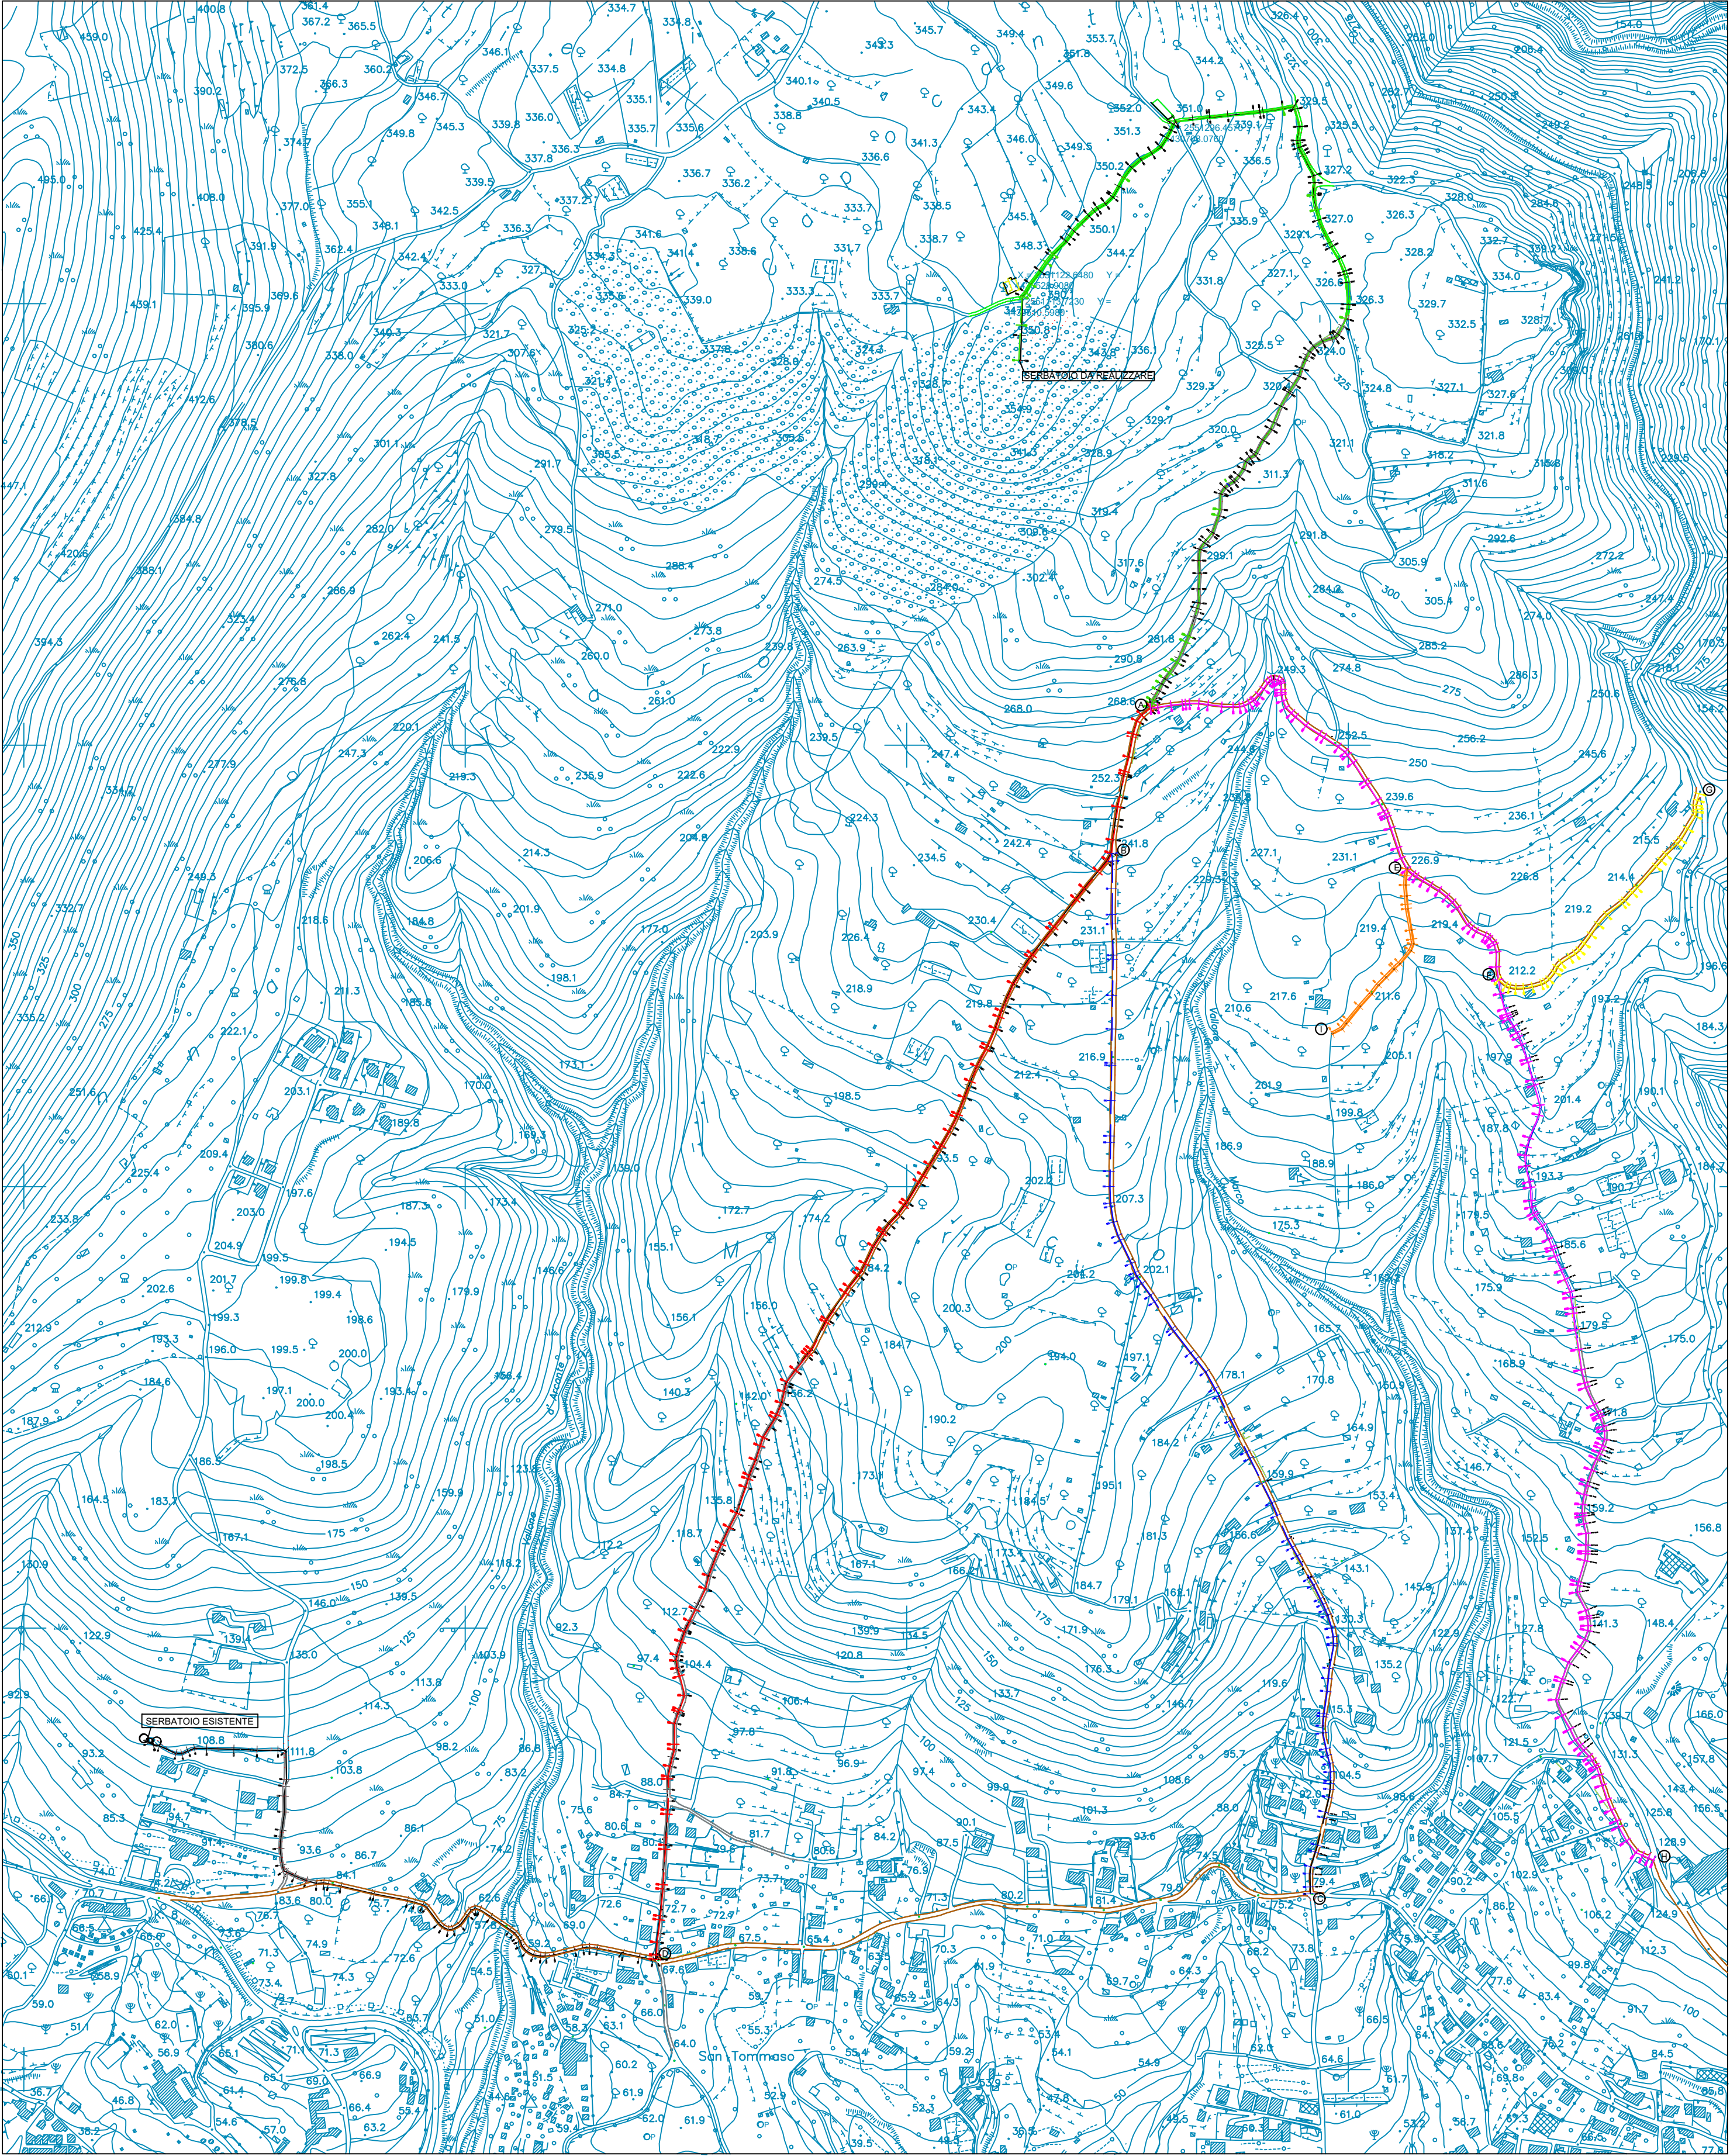

- Stralcio Aerofotogrammetrico -
- Con Posizionamento -
- Scala 1:5000 -