Finanziato dall'Unione Europea Next Generation EU

Italiadomani PIANO NAZIONALE DI RIPRESA E RESILIENZA

Firmato digitalmente da:
LOMBARDI ANTONIO
MIT MINISTERO DELLE INFRASTRUTTURE E DEI TRASPORTI
Firmato il 31/03/2025 10:34
Soggetto Attuatore II livello

Seriale Certificato: 468203
consac gestioni idriche spa
Valido dal 24/09/2024 al 24/09/2027
InfoCamere Qualified Electronic Signature CA

Piano Nazionale di Ripresa e Resilienza - Codice intervento M2C4-I4.2_226
"Risanamento e ammodernamento delle reti di distribuzione del Cilento e Vallo Diano tramite digitalizzazione delle reti e implementazione di un sistema centralizzato di monitoraggio, controllo e Asset Management"
CIG: B0EC57F880 **CUP: F78B21000140006**

Tavola n°		Scala
CAM_PE_AR_T18-00	**COMUNE DI CAMEROTA (SA)**	Quote: 1:100 Distanze: 1:1000

- Profilo Longitudinale Stato di Progetto -
- Snodo A / Snodo D -
- Picchetto n° 1 a Picchetto n° 48 -

Il Progettista:
MIGLIACCIO MICHELE
27.03.2025 11:43:38 GMT+02:00

L'Impresa:
LOMBARDI srl

LEGENDA:	
Serbatoio esistente / serbatoio da realizzare	
Snodo - A- / Snodo - D -	
Snodo - B- / Snodo - C -	
Snodo - A- / Snodo - H -	
Snodo - E- / Snodo - I -	
Snodo - F- / Snodo - G -	
Snodo - A- / Serbatoio da realizzare	

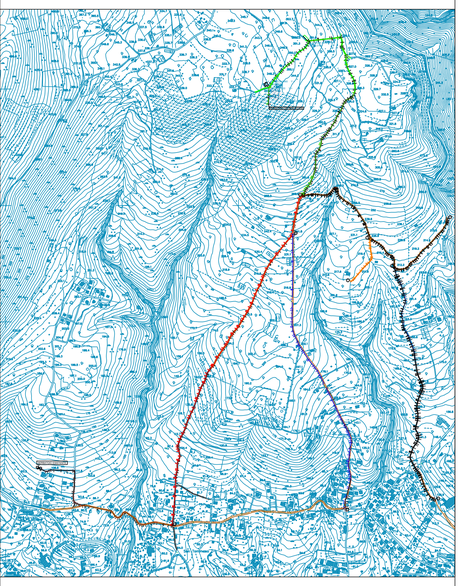

Profilo del terreno

Asse della condotta

Pozzetto prefabbricato 60x60

Sfiato

Scarico

PROFILO LONGITUDINALE - TRATTO A - D

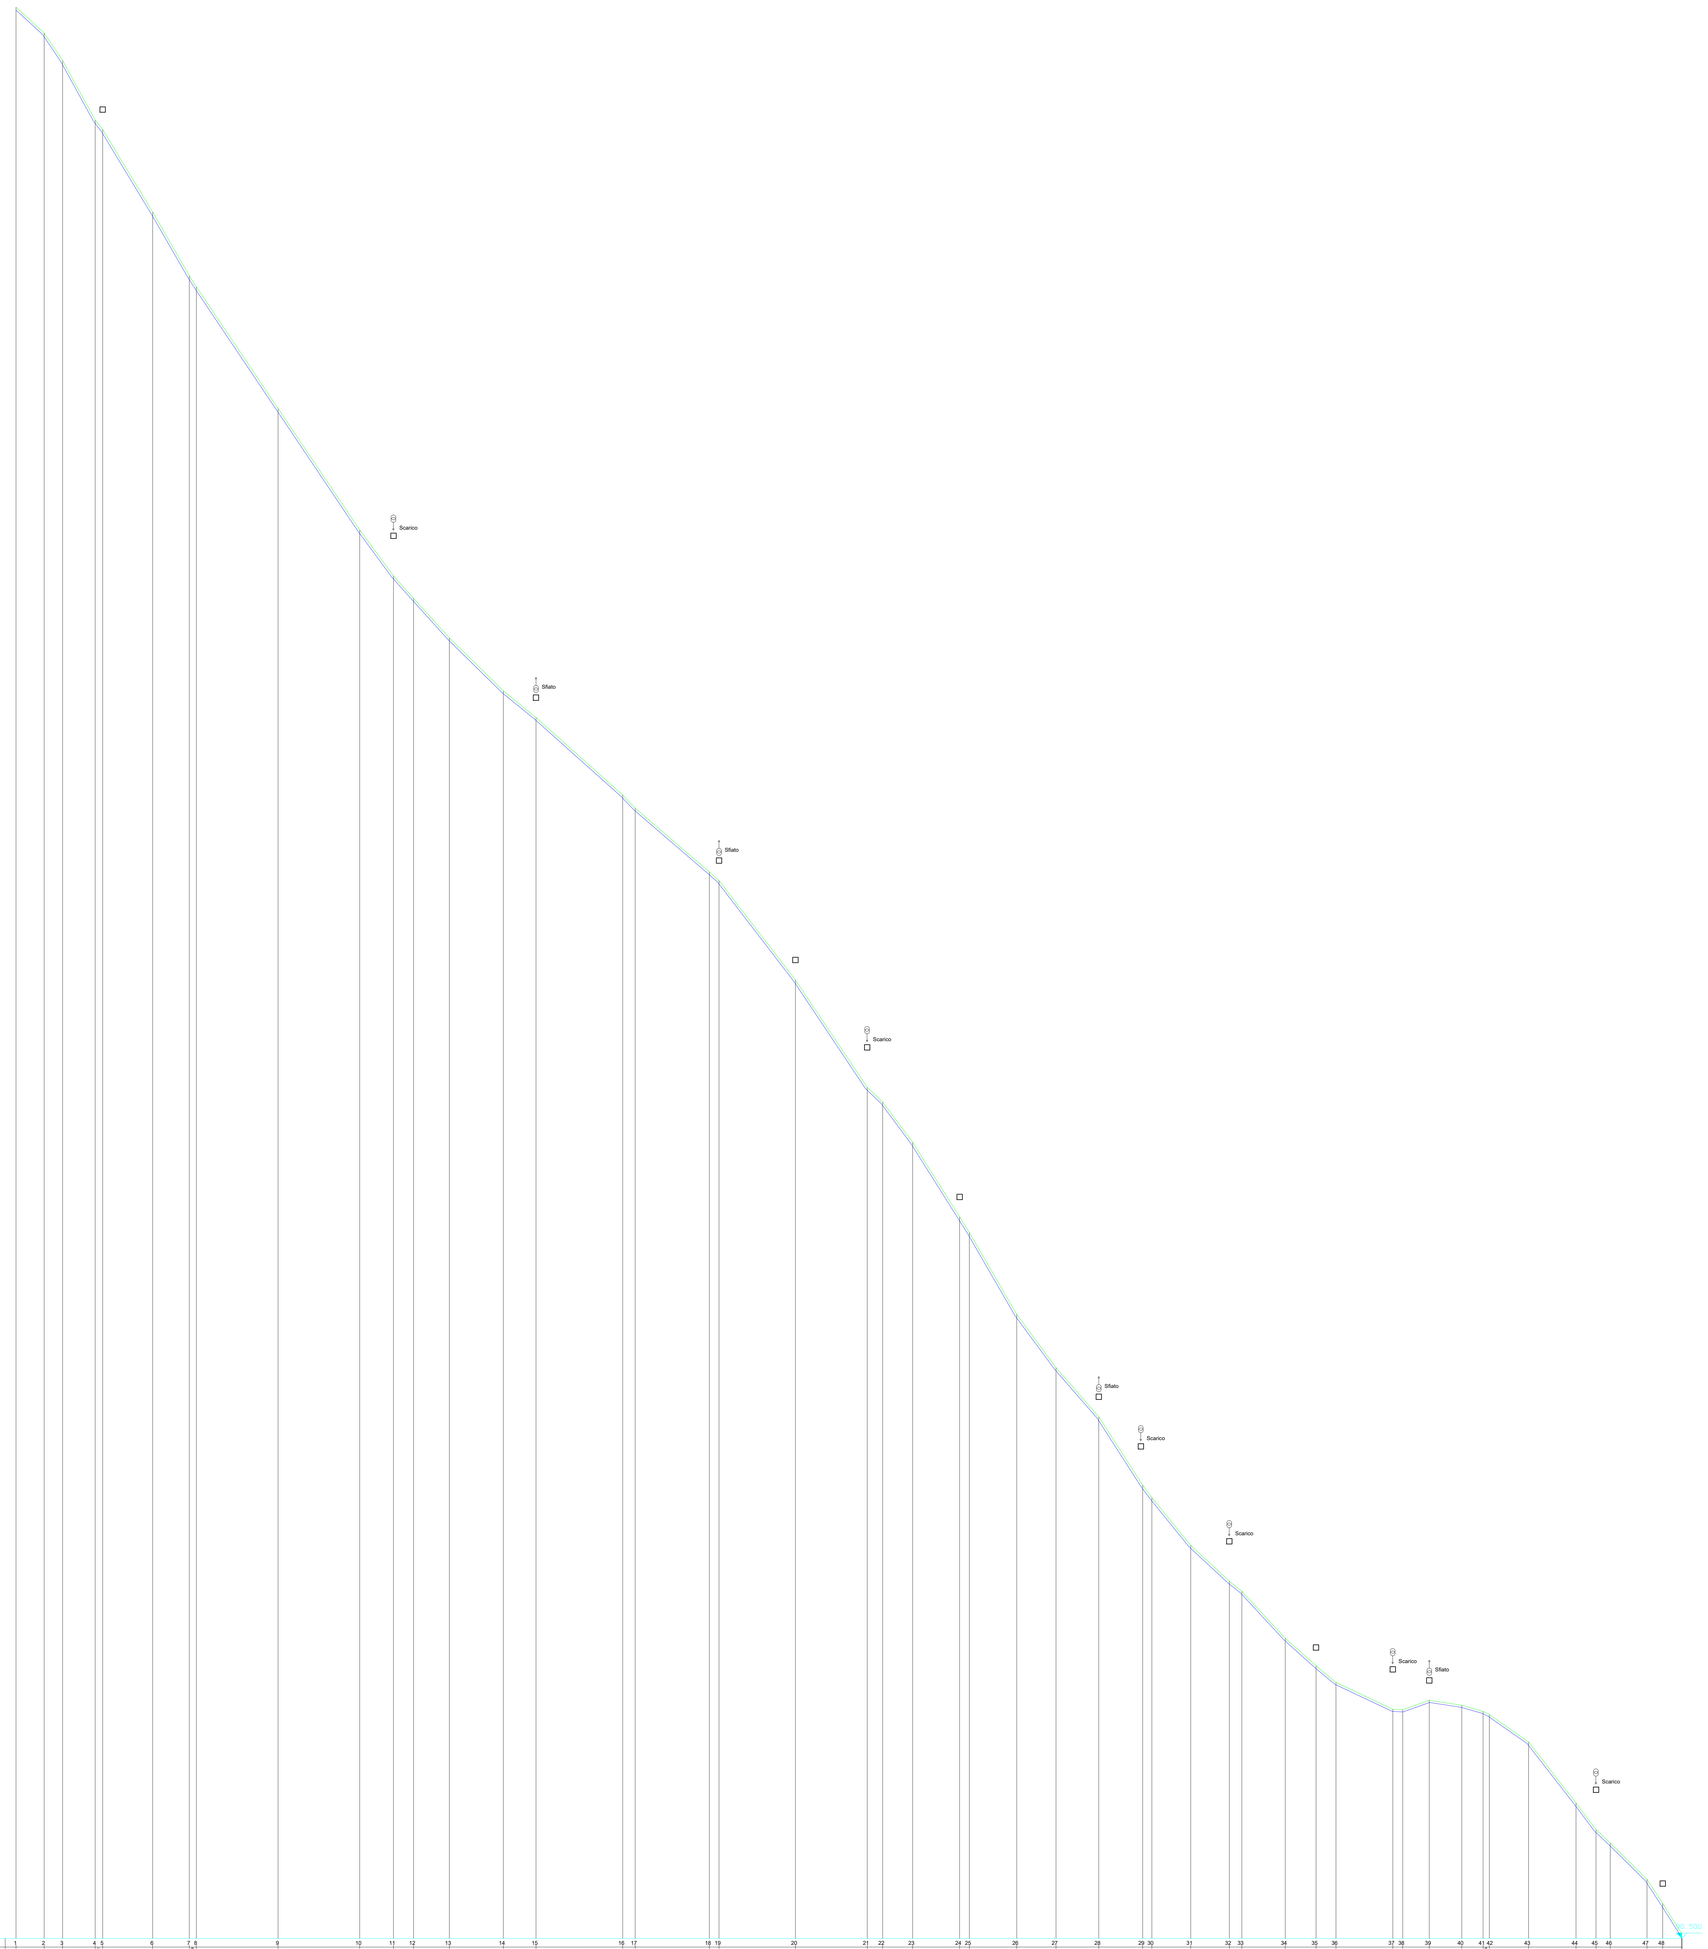

SCALA QUOTE 1:100
SCALA DISTANZE 1:1000

QT.RIF. 179.500

NUMERO SEZIONI	1	2	3	4	5	6	7	8	9	10	11	12	13	14	15	16	17	18	19	20	21	22	23	24	25	26	27	28	29	30	31	32	33	34	35	36	37	38	39	40	41	42	43	44	45	46	47	48
DISTANZE PARZIALI		13.005	8.016	15.038	4.000	23.080	16.920	3.700	37.709	37.752	15.597	9.207	16.440	24.916	15.094	40.000	3.700	34.219	9.440	35.260	33.145	7.135	13.842	21.667	9.440	21.864	18.136	19.738	20.252	9.224	17.953	17.624	3.750	20.040	14.197	9.188	26.246	5.998	12.172	15.017	9.822	18.108	21.892	9.229	8.638	16.978	7.235
DISTANZE PROGRESSIVE	0.000	13.005	21.021	36.059	40.059	63.139	80.059	83.759	121.468	159.220	174.817	184.024	200.464	225.380	240.474	280.474	284.174	318.393	327.833	363.093	370.228	384.070	405.737	415.177	437.041	455.177	474.915	495.167	505.391	523.344	541.968	545.718	565.758	585.798	600.000	609.188	635.434	641.432	653.604	668.621	677.443	695.551	717.443	726.672	735.310	752.288	759.523	766.758
DIFFERENZA DI QUOTA	1.00	1.00	1.00	1.00	1.00	1.00	1.00	1.00	1.00	1.00	1.00	1.00	1.00	1.00	1.00	1.00	1.00	1.00	1.00	1.00	1.00	1.00	1.00	1.00	1.00	1.00	1.00	1.00	1.00	1.00	1.00	1.00	1.00	1.00	1.00	1.00	1.00	1.00	1.00	1.00	1.00	1.00	1.00	1.00	1.00	1.00	1.00	1.00
ETTOMETRICHE	0						1							2						3						4						5						6						7				
ANDAMENTO PLANIMETRICO	L= 13.005	L= 8.016	L= 15.038	L= 28.521		L= 20.108		L= 37.709		L= 37.752		L= 15.597	L= 9.207		L= 41.412		L= 60.868		L= 38.684	L= 35.260	L= 33.141		L= 20.977	L= 21.666		L= 26.284		L= 37.874		L= 24.465		L= 17.954	L= 23.587		L= 20.040		L= 23.396		L= 26.246		L= 16.628	L= 15.018	L= 9.822	L= 20.997		L= 21.121		L= 8.638	L= 16.978	