

Piano Nazionale di Ripresa e Resilienza - Codice intervento M2C4-14.2_226
“Risanamento e ammodernamento delle reti di distribuzione del Cliente e Vallo
Diano tramite digitalizzazione delle reti e implementazione di un sistema
centralizzato di monitoraggio, controllo e Asset Management”
CIG: B0EC57F880 CUP: F78B21000140006

Tavola n° CAM_PE_AR_T37-00	COMUNE DI CAMEROTA (SA)	Scala Distanze: 1:100
-------------------------------	-------------------------	--------------------------

- Sezioni Trasversali Stato di Progetto -
- Snodo B / Snodo C -
- Picchetto n° 62 a Picchetto n° 76 -

Il Progettista:




L'impresa:




LEGENDA:


Serbatoio esistente / serbatoio da realizzare	-----
Snodo - A- / Snodo - D -	----
Snodo - B- / Snodo - C -	----
Snodo - A- / Snodo - H -	----
Snodo - E- / Snodo - I -	----
Snodo - F- / Snodo - G -	----
Snodo - A- / Serbatoio da realizzare	----

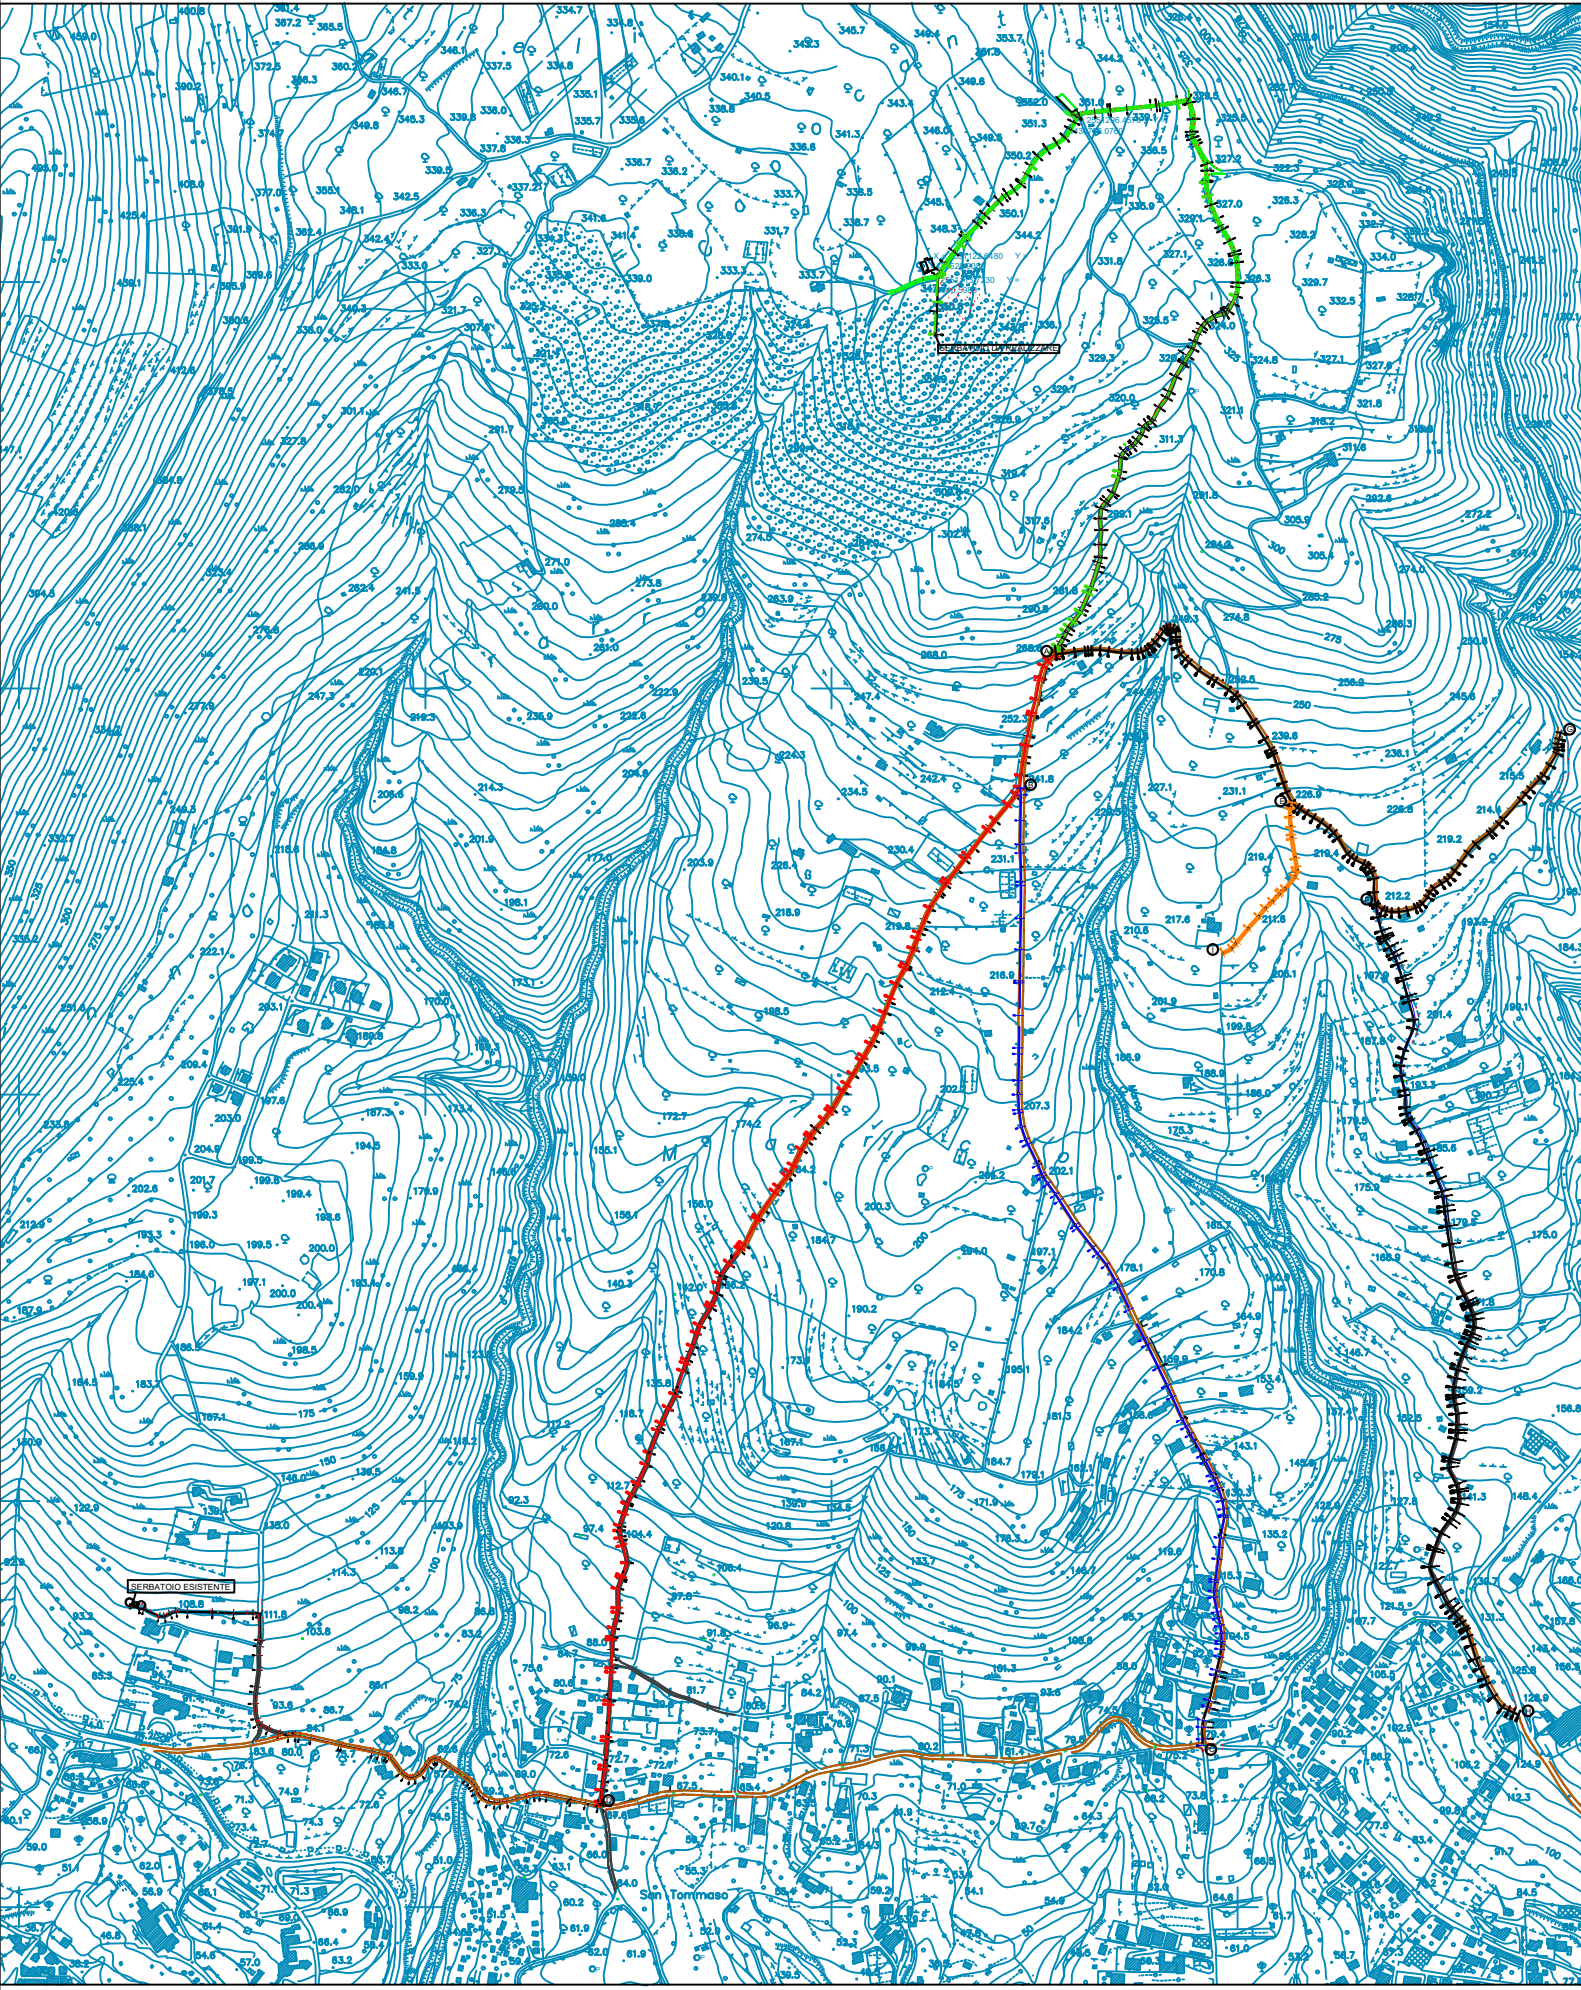


PICCHETTO N. 62

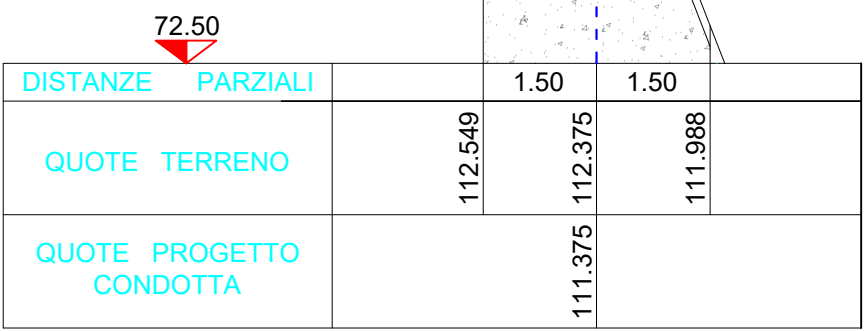


PICCHETTO N. 63

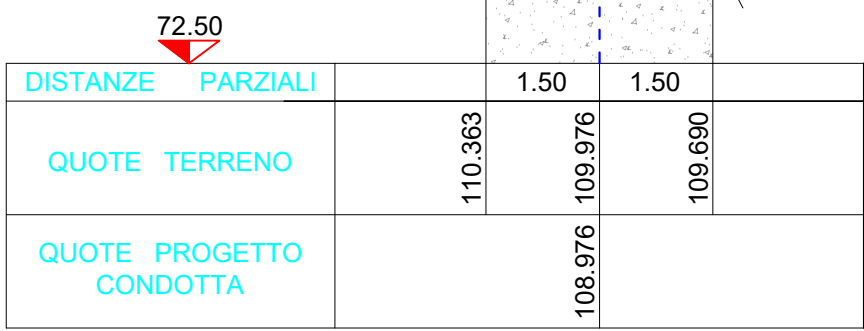


PICCHETTO N. 64

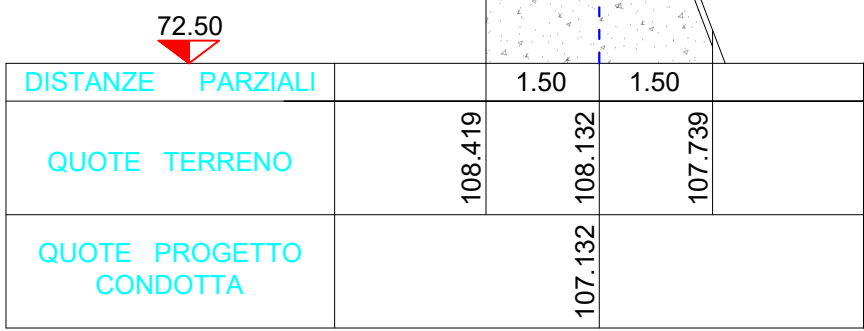


PICCHETTO N. 65

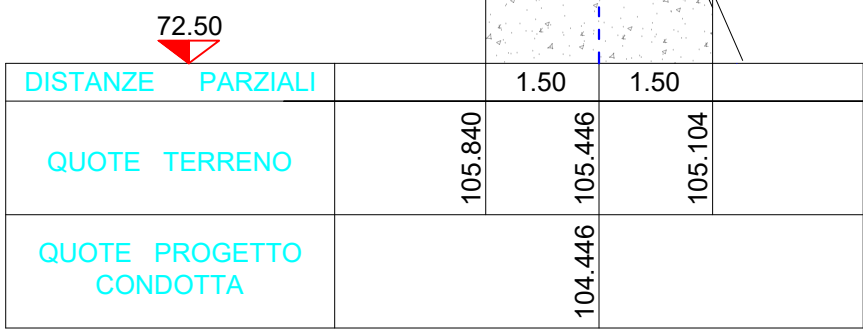


PICCHETTO N. 66

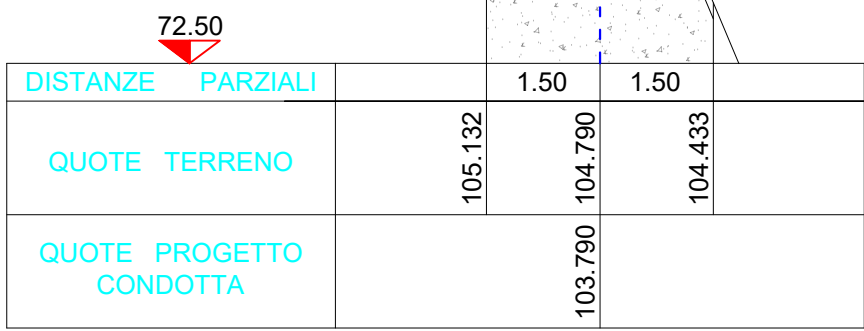


PICCHETTO N. 67

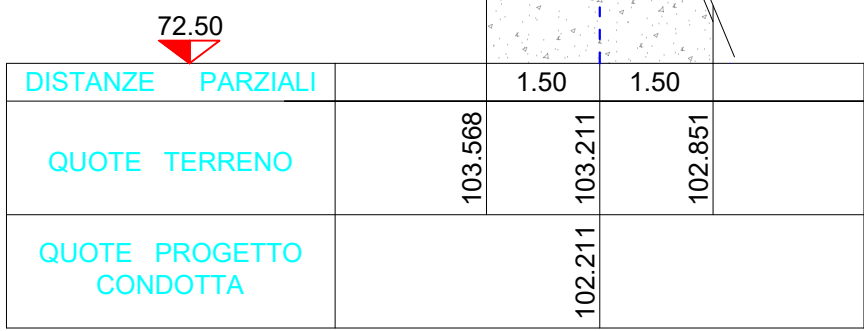


PICCHETTO N. 68

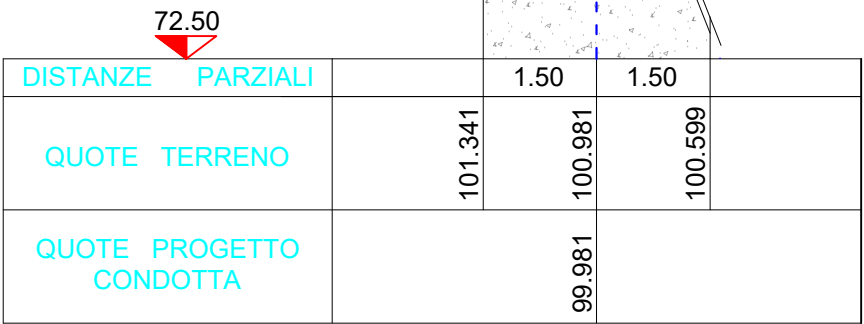


PICCHETTO N. 69

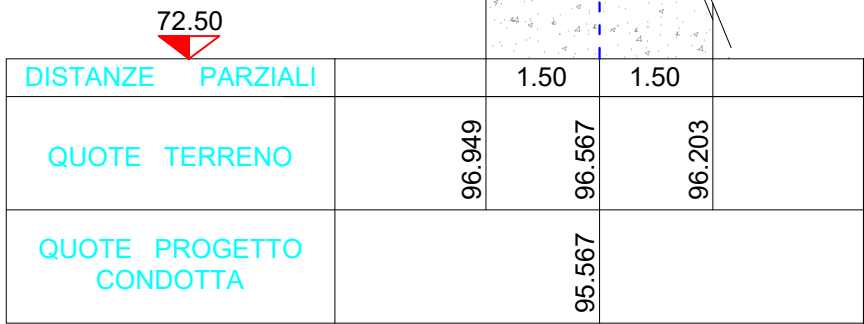


PICCHETTO N. 70

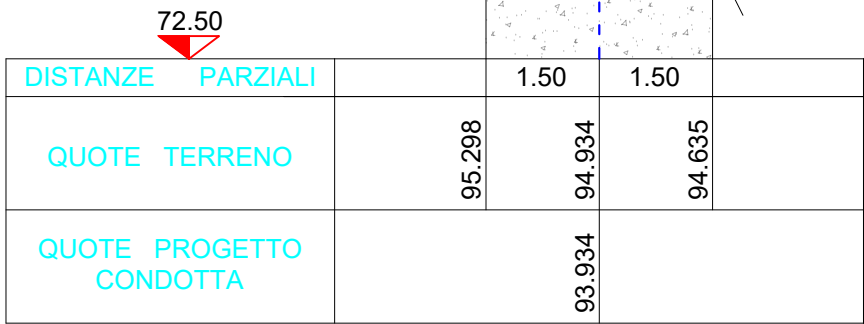


PICCHETTO N. 71

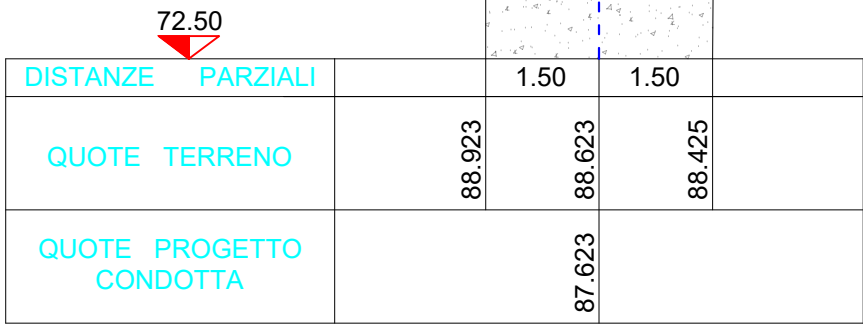


PICCHETTO N. 72

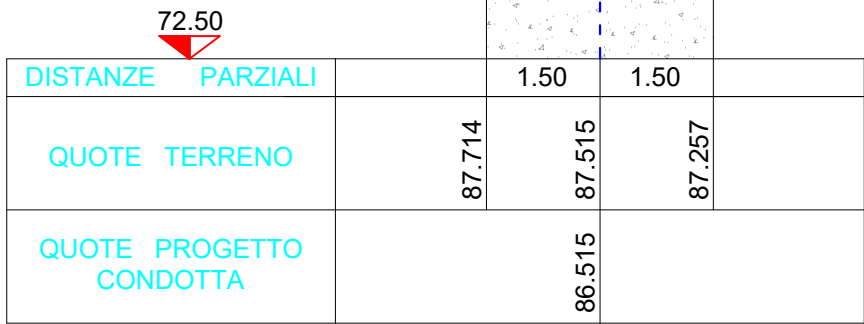


PICCHETTO N. 73

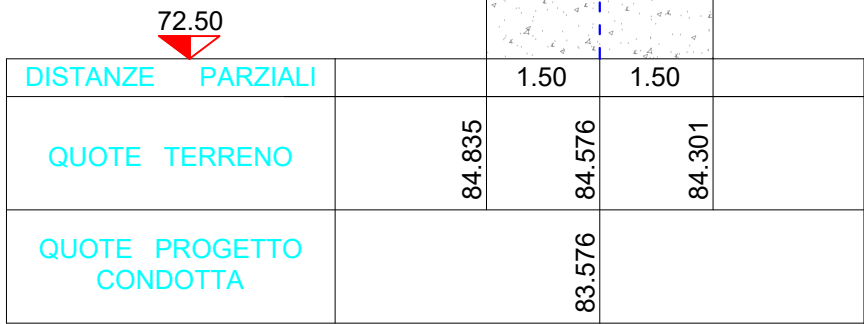

PICCHETTO N. 74

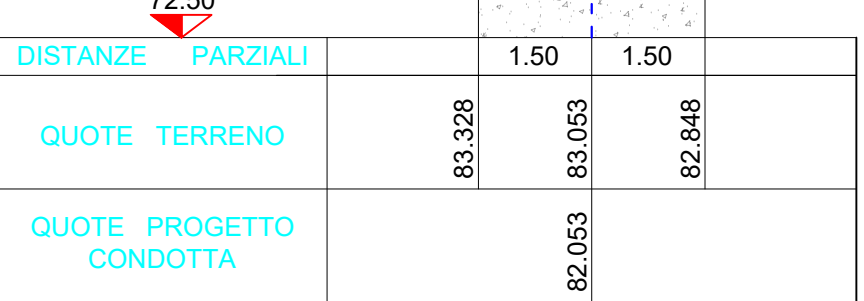

PICCHETTO N. 75

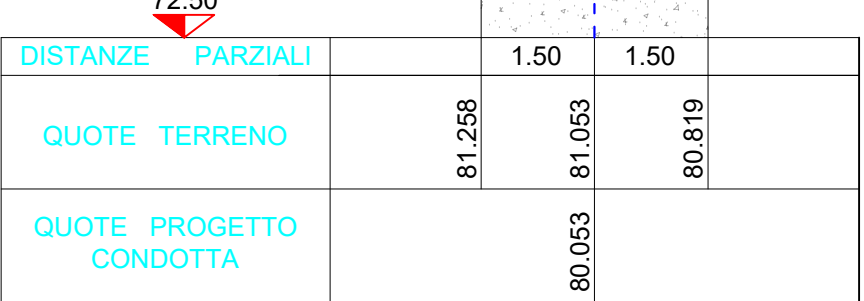

PICCHETTO N. 76

