Firmato digitalmente da:
LOMBARDI ANTONIO
Firmato il 31/03/2025 10:37
Seriale Certificato: 268203
Valido dal 24/09/2024 al 24/09/2027
InfoCamere Qualified Electronic Signature CA

Piano Nazionale di Ripresa e Resilienza - Codice intervento M2C4-I4.2_226
"Risanamento e ammodernamento delle reti di distribuzione del Cilento e Vallo Diano tramite digitalizzazione delle reti e implementazione di un sistema centralizzato di monitoraggio, controllo e Asset Management"
CIG: B0EC57F880 **CUP: F78B21000140006**

Tavola n°		Scala
CAM_PE_AR_T46-00	**COMUNE DI CAMEROTA (SA)**	Quote: 1:100 Distanze: 1:1000

- Profilo Longitudinale Stato dei Luoghi -
- Serbatoio di Futura Realizzazione / Serbatoio Esistente -
- Picchetto n° 203 a Picchetto n° 257 -

Il Progettista: MIGLIACCIO MICHELE 27.03.2025 11:43:38 GMT+02:00

L'Impresa: LOMBARDI srl

LEGENDA:	
Serbatoio esistente / serbatoio da realizzare	
Snodo - A- / Snodo - D -	
Snodo - B- / Snodo - C -	
Snodo - A- / Snodo - H -	
Snodo - E- / Snodo - I -	
Snodo - F- / Snodo - G -	
Snodo - A- / Serbatoio da realizzare	

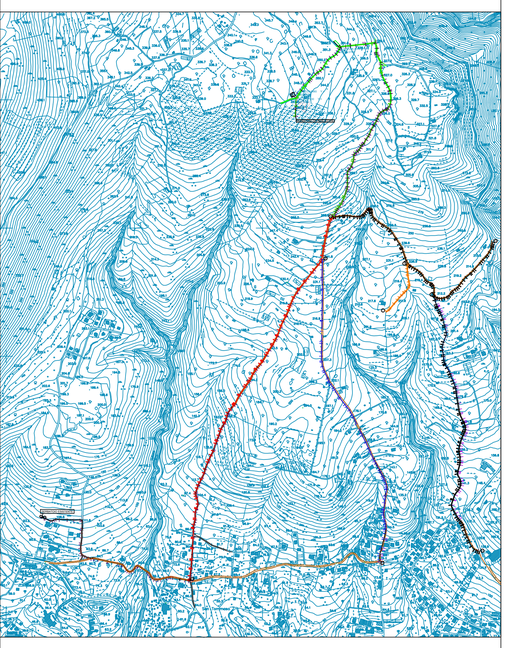

PROFILO LONGITUDINALE - TRATTO SERBATOIO ESISTENTE - SERBATOIO DI FUTURA REALIZZAZIONE

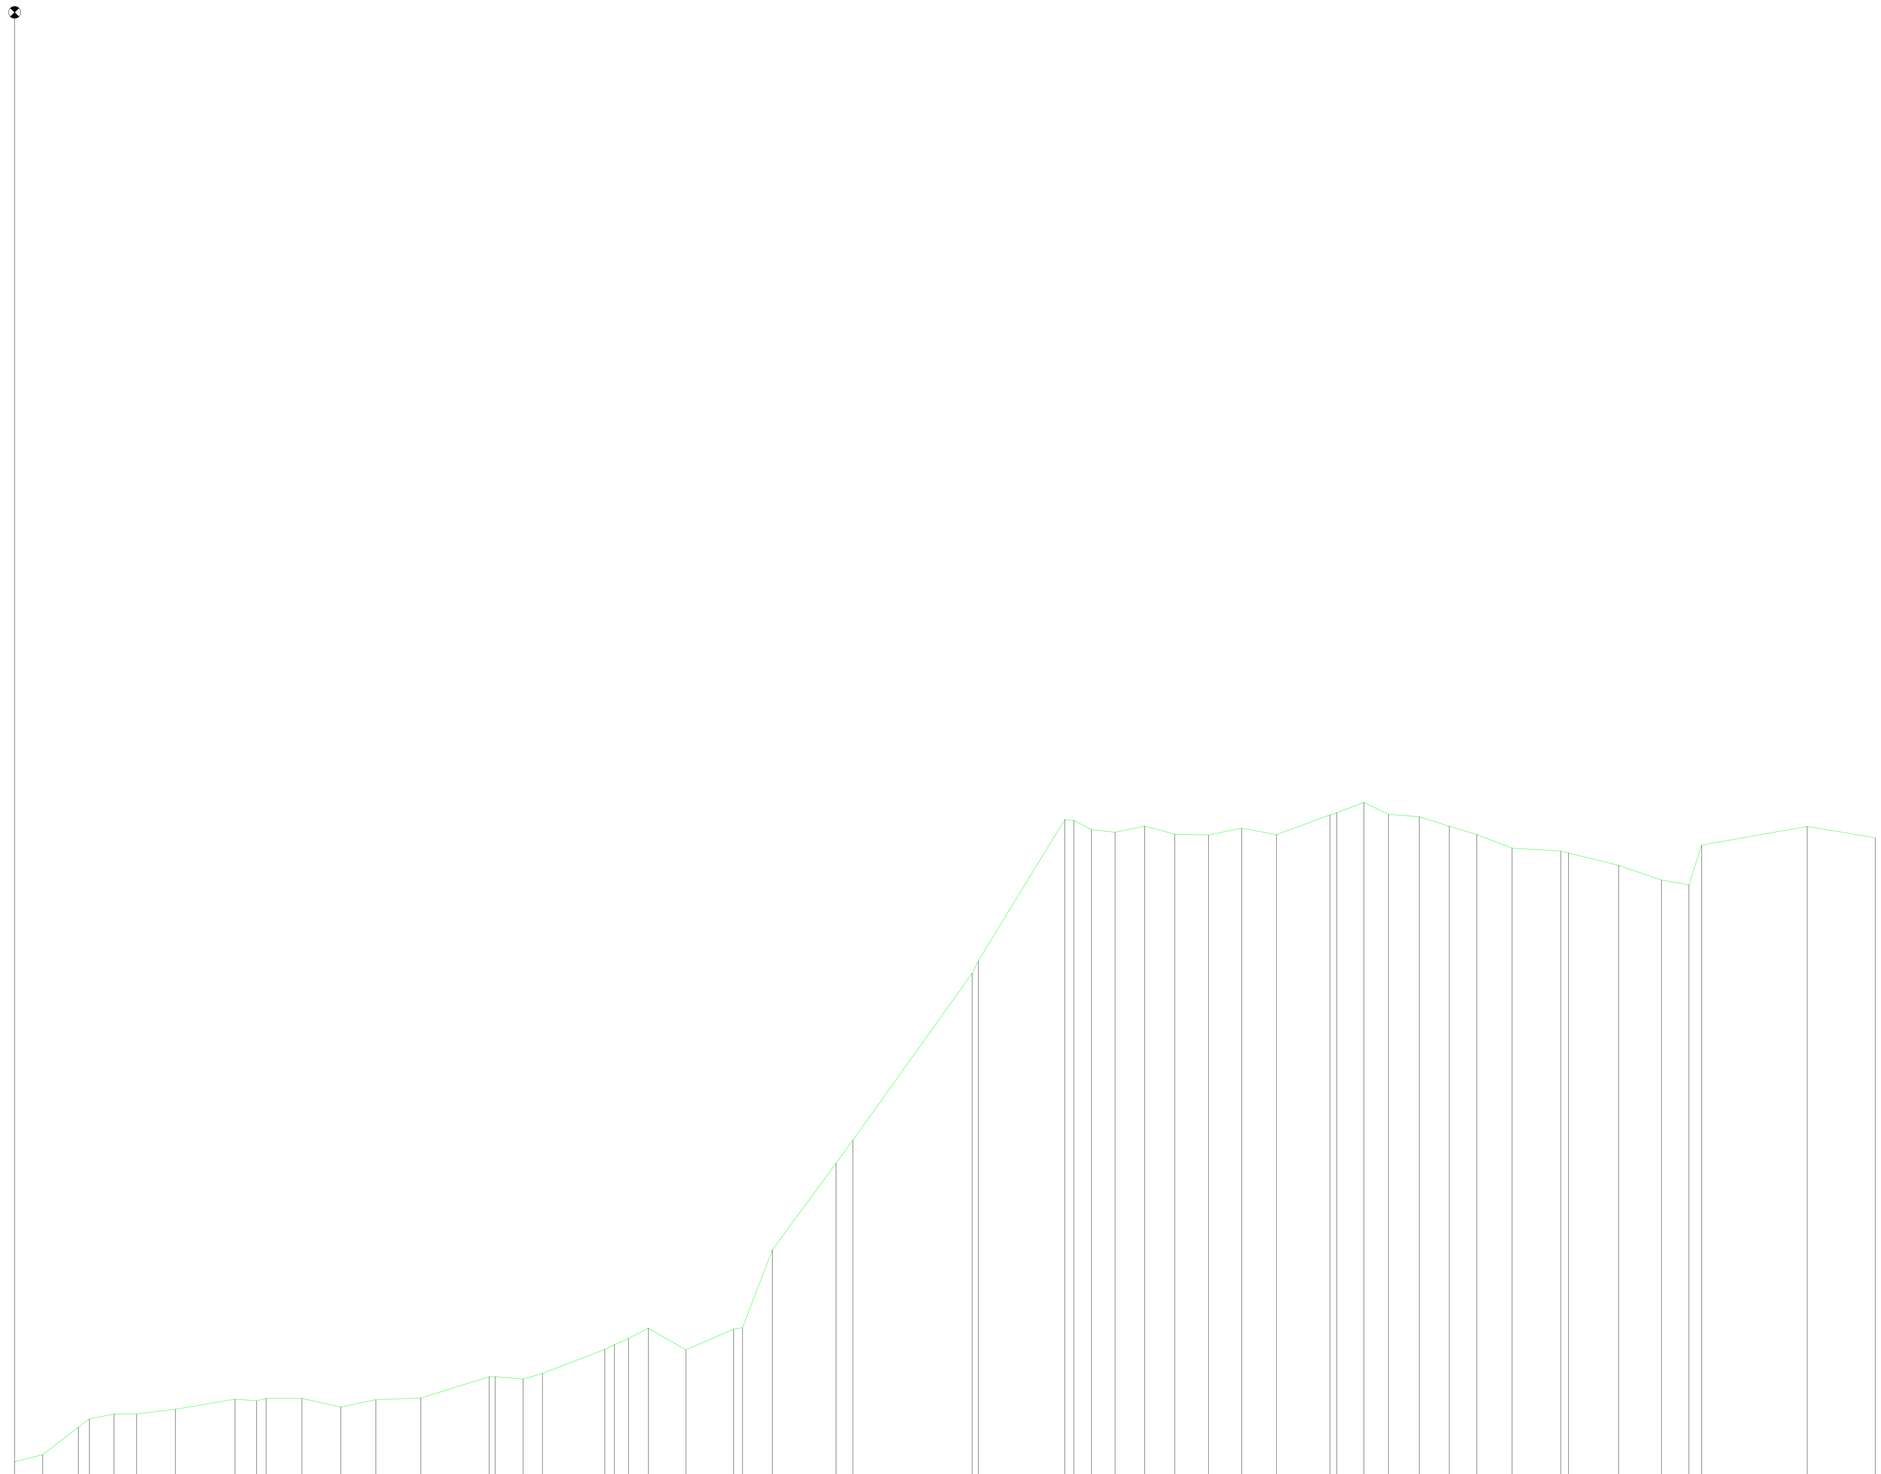

SCALA QUOTE 1:100
SCALA DISTANZE 1:1000

QT.RIF. 293.500

NUMERO SEZIONI	DISTANZE PARZIALI	DISTANZE PROGRESSIVE	QUOTE TERRENO	QUOTE PROGETTO	DIFFERENZA DI QUOTA	ETTOMETRICHE	ANDAMENTO PLANIMETRICO
203		0.000	298.788				
204	11.771	11.771	299.291				
205	14.935	26.706	299.929				
206	4.410	31.116	300.152				
207	10.340	41.456	299.763				
208	9.483	50.939	299.244				
209	16.250	67.189	299.573				
210	24.965	92.154	299.771				
211	9.056	101.210	299.944				
212	4.440	105.650	299.933				
213	15.233	120.883	299.931				
