


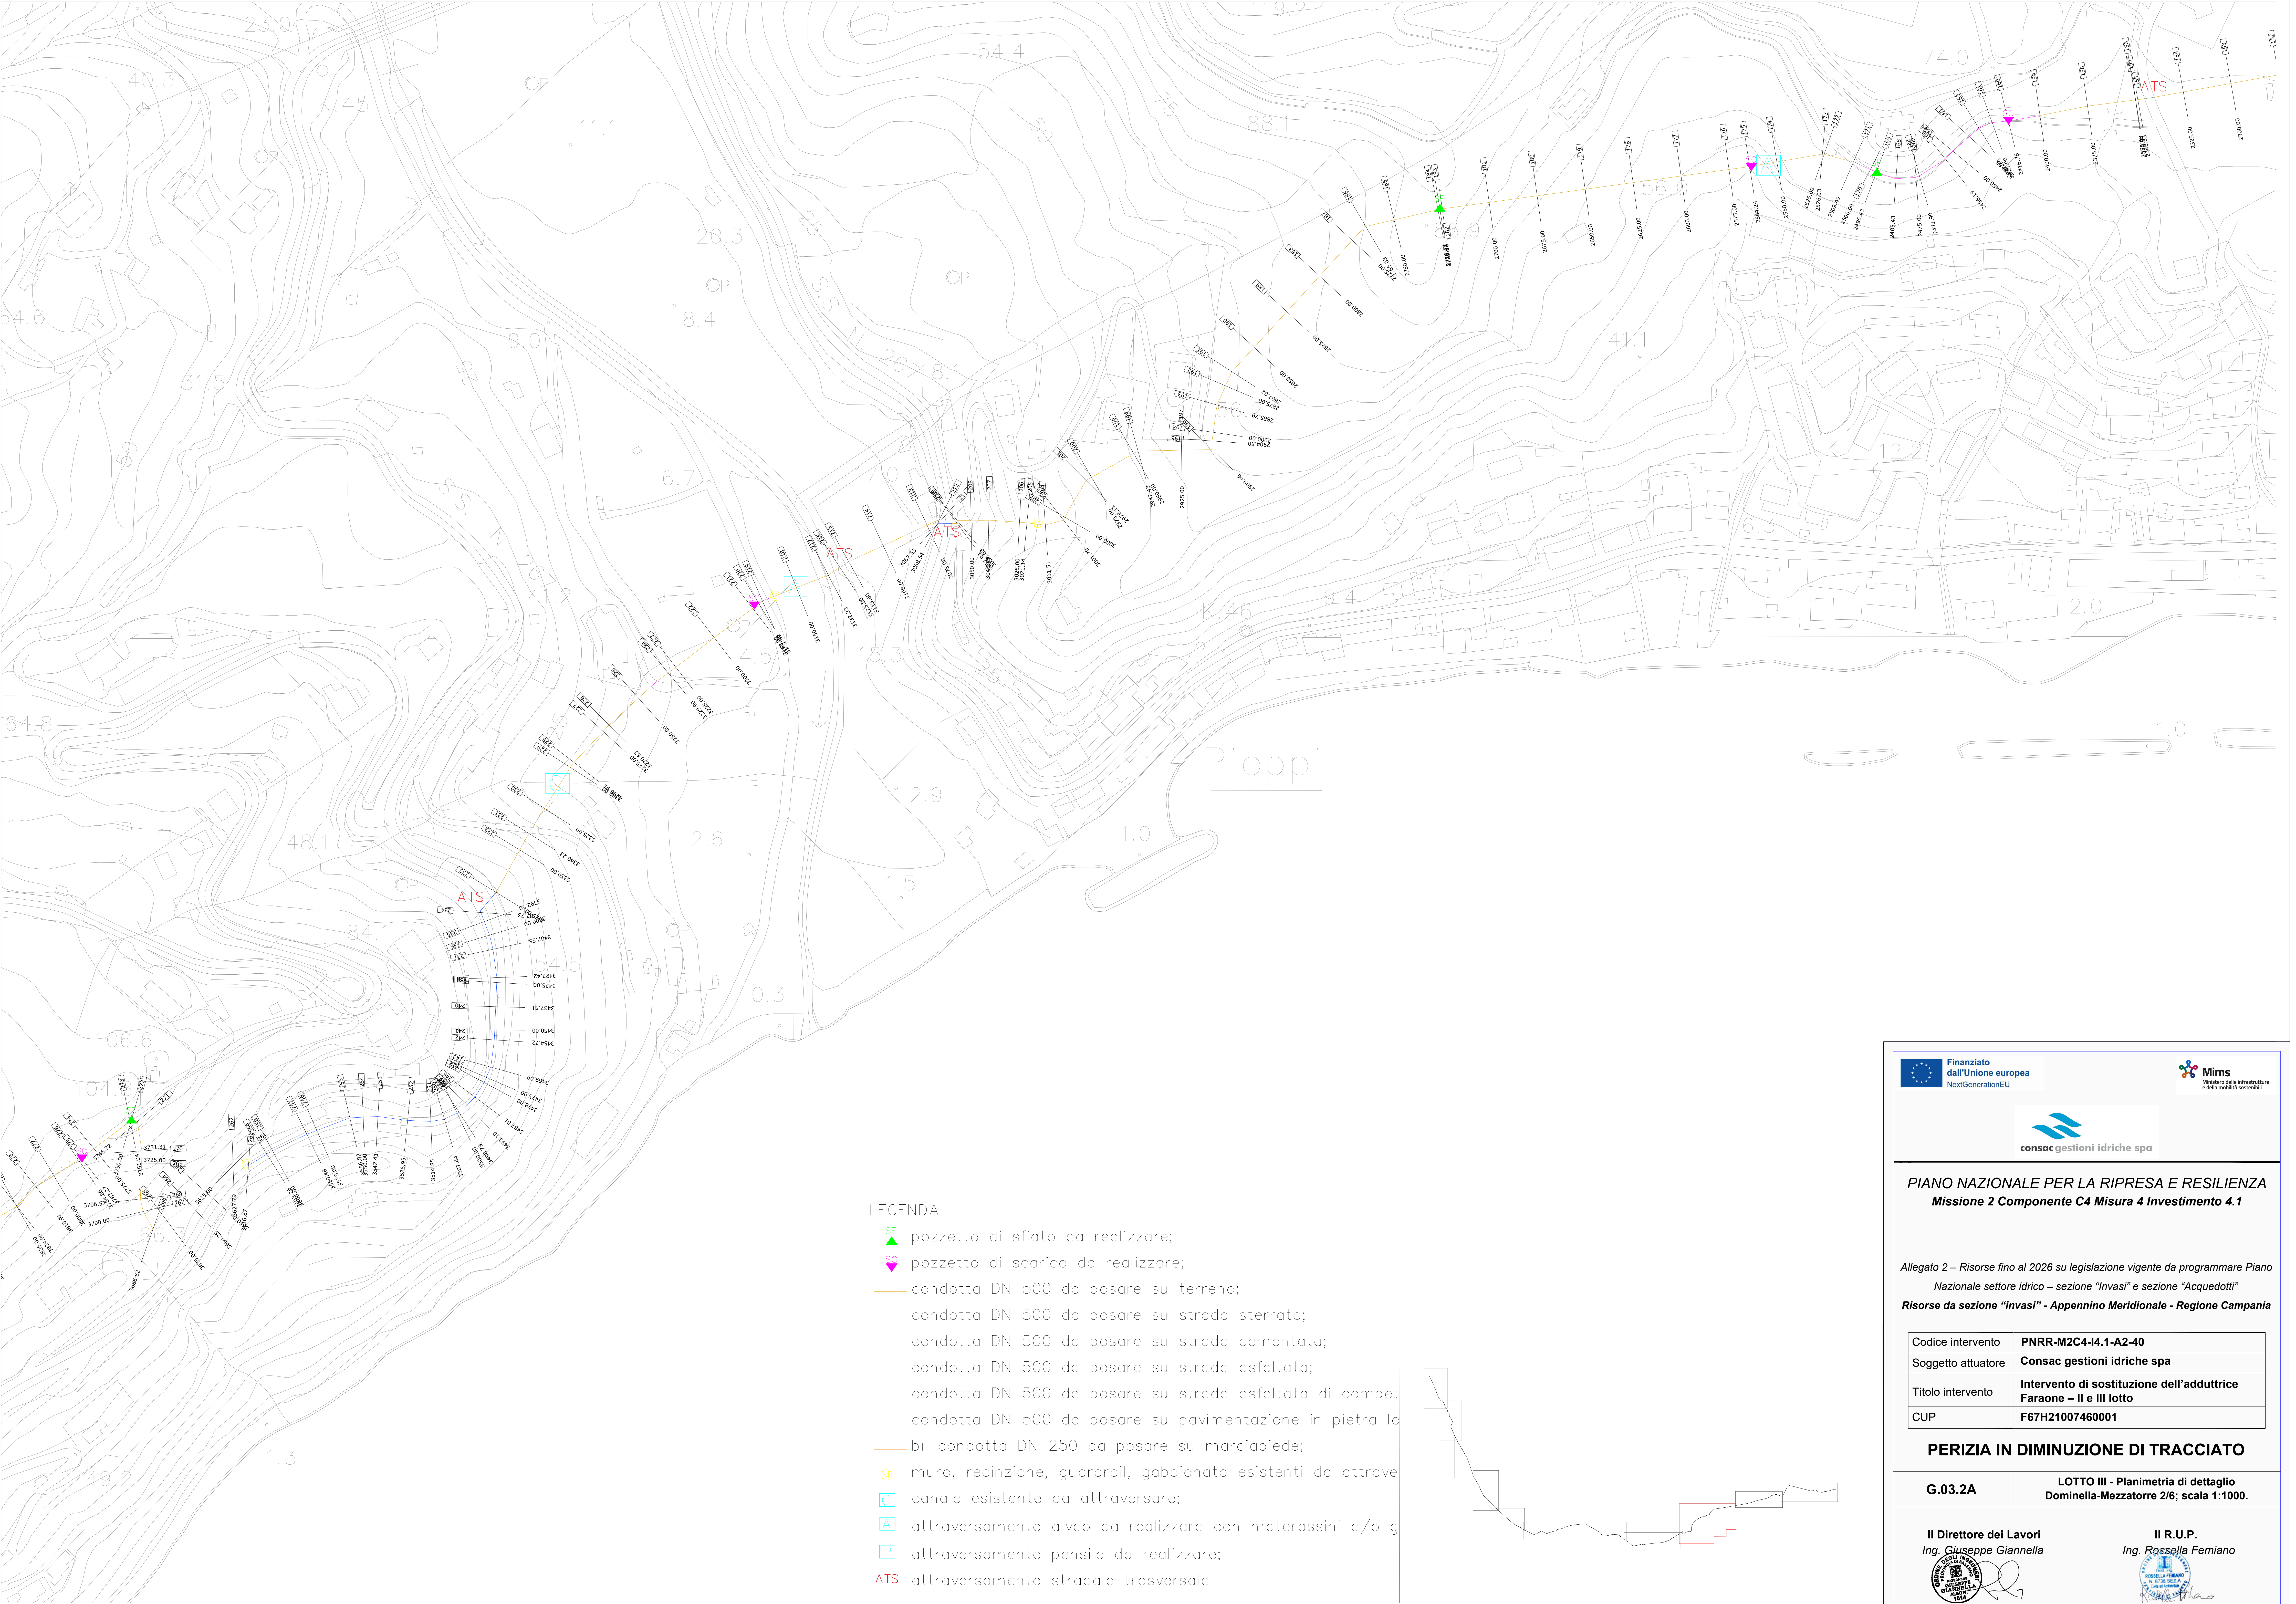

LEGENDA

-  pozzetto di sfiato da realizzare;
-  pozzetto di scarico da realizzare;
-  condotta DN 500 da posare su terreno;
-  condotta DN 500 da posare su strada sterrata;
-  condotta DN 500 da posare su strada cementata;
-  condotta DN 500 da posare su strada asfaltata;
-  condotta DN 500 da posare su strada asfaltata di competenza comunale;
-  condotta DN 500 da posare su pavimentazione in pietra lavica;
-  bi-condotta DN 250 da posare su marciapiede;
-  muro, recinzione, guardrail, gabbionata esistenti da attraversare;
-  canale esistente da attraversare;
-  attraversamento alveo da realizzare con materassini e/o gabbioni;
-  attraversamento pensile da realizzare;
-  ATS attraversamento stradale trasversale



Finanziato dall'Unione europea
NextGenerationEU



Mims
Ministero delle Infrastrutture e della Mobilità Sostenibile



consac gestioni idriche spa

PIANO NAZIONALE PER LA RIPRESA E RESILIENZA

Missione 2 Componente C4 Misura 4 Investimento 4.1

Allegato 2 – Risorse fino al 2026 su legislazione vigente da programmare Piano Nazionale settore idrico – sezione “Invasi” e sezione “Acquedotti”

Risorse da sezione “invasi” - Appennino Meridionale - Regione Campania

Codice intervento	PNRR-M2C4-14.1-A2-40
Soggetto attuatore	Consac gestioni idriche spa
Titolo intervento	Intervento di sostituzione dell'adduttrice Faraone – II e III lotto
CUP	F67H21007460001

PERIZIA IN DIMINUZIONE DI TRACCIATO

G.03.2A

LOTTO III - Planimetria di dettaglio
Dominella-Mezzatorre 2/6; scala 1:1000.

Il Direttore dei Lavori
Ing. Giuseppe Giannella



Il R.U.P.
Ing. Rossella Femiano

