

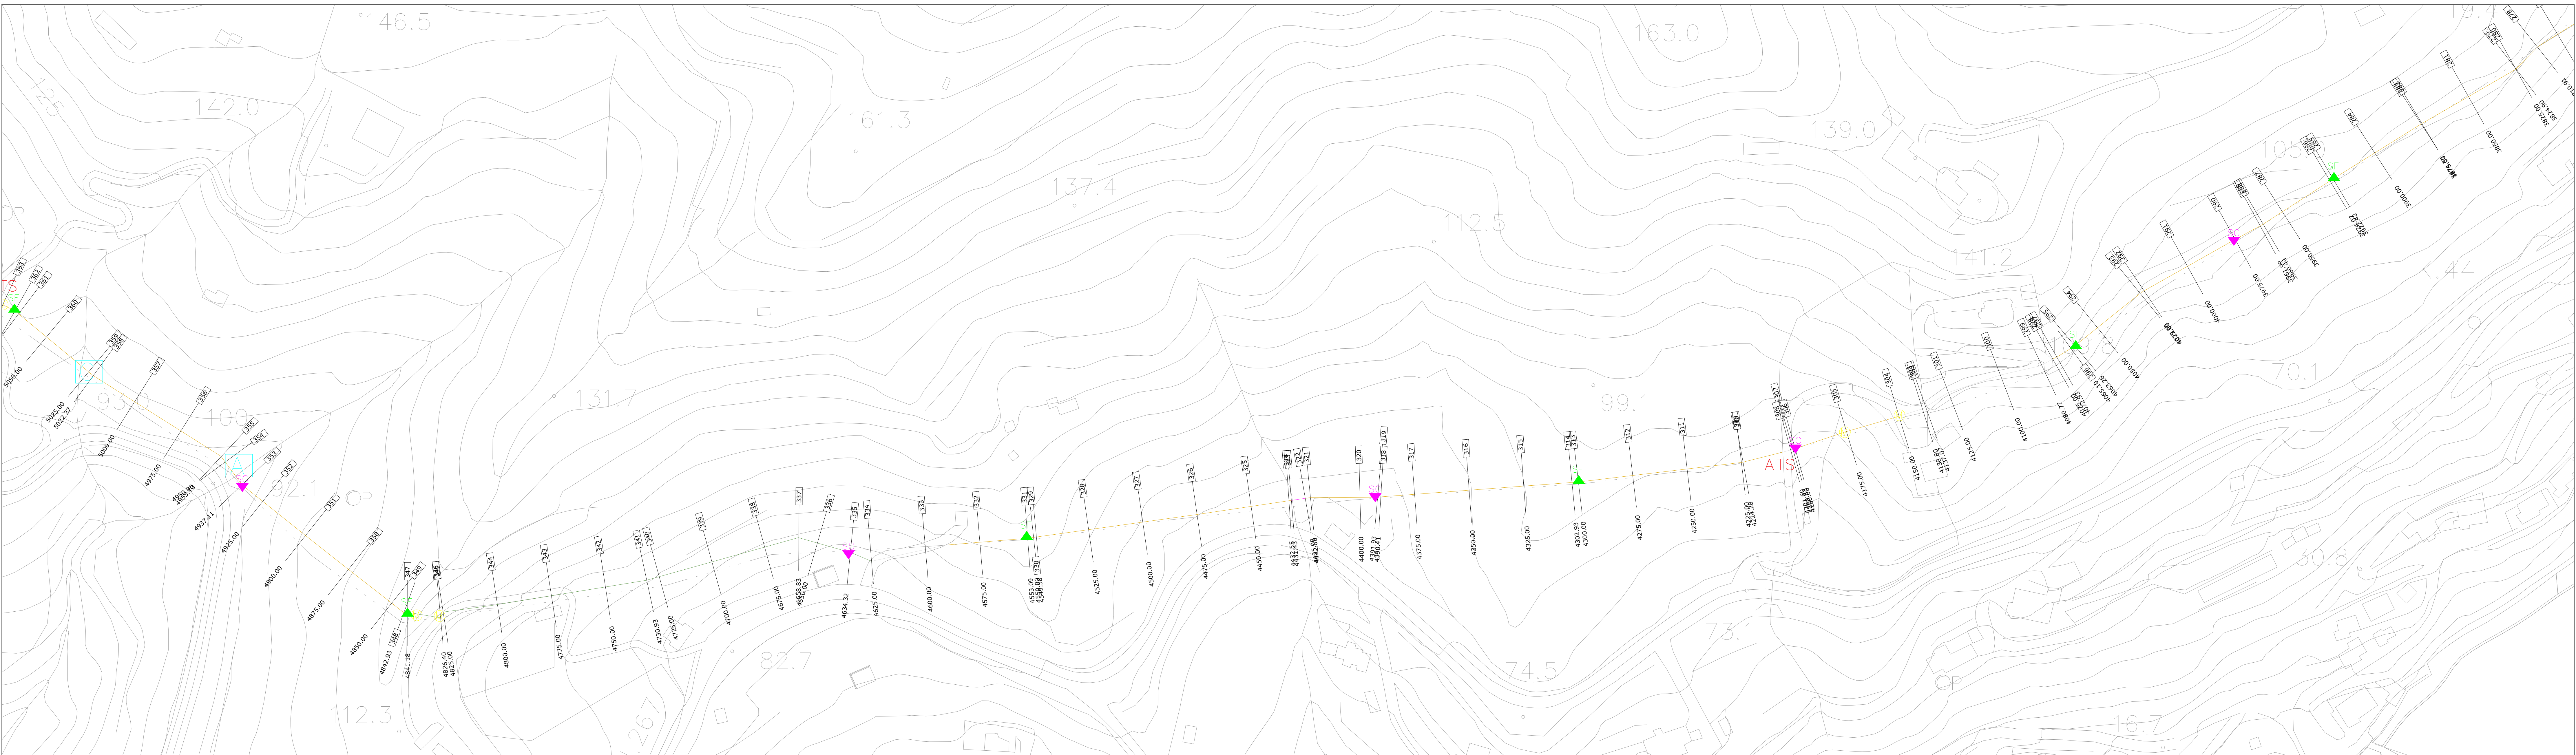


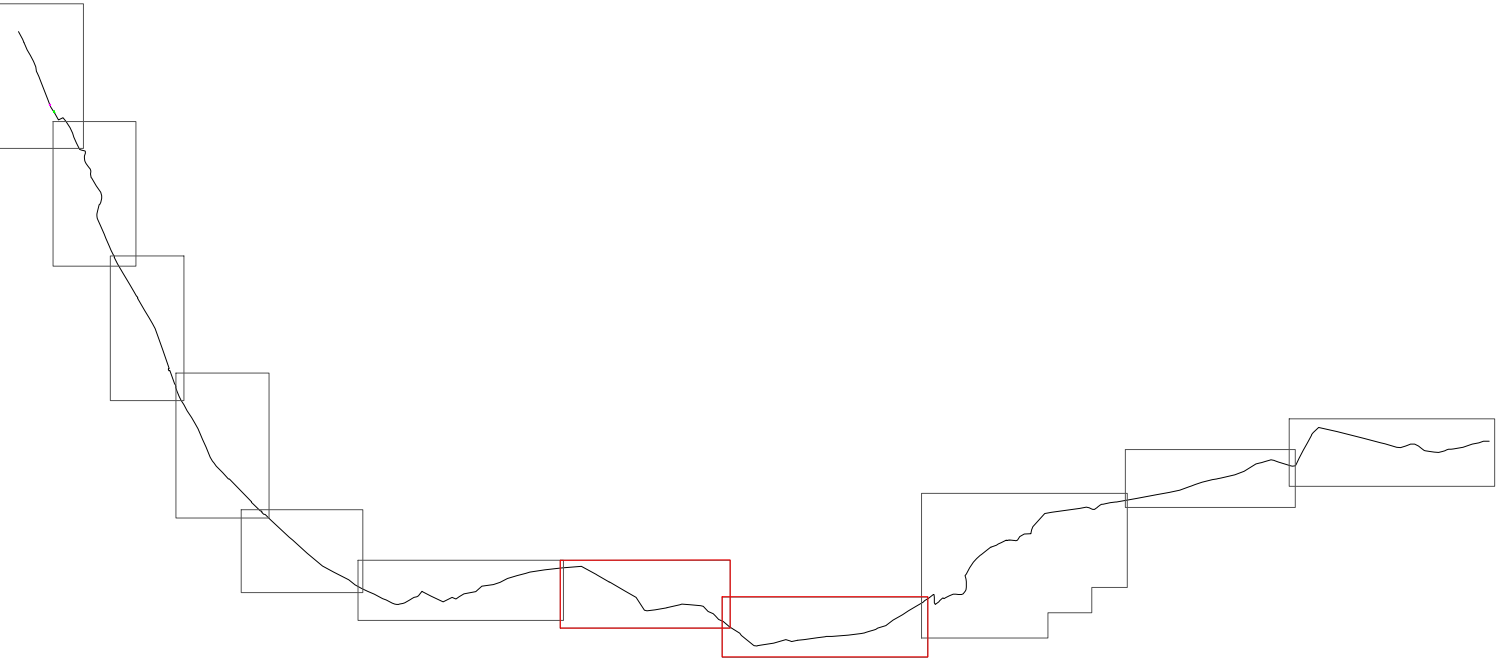

- LEGENDA
- pozzetto di sfiato da realizzare;
 - pozzetto di scarico da realizzare;
 - condotta DN 500 da posare su terreno;
 - condotta DN 500 da posare su strada sterrata;
 - condotta DN 500 da posare su strada cementata;
 - condotta DN 500 da posare su strada asfaltata;
 - condotta DN 500 da posare su strada asfaltata di compet
 - condotta DN 500 da posare su pavimentazione in pietra lo
 - bi-condotta DN 250 da posare su marciapiede;
 - muro, recinzione, guardrail, gabbionata esistenti da attraver
 - canale esistente da attraversare;

- attraversamento alveo da realizzare con materassini e/c
- attraversamento pensile da realizzare;
- attraversamento stradale trasversale

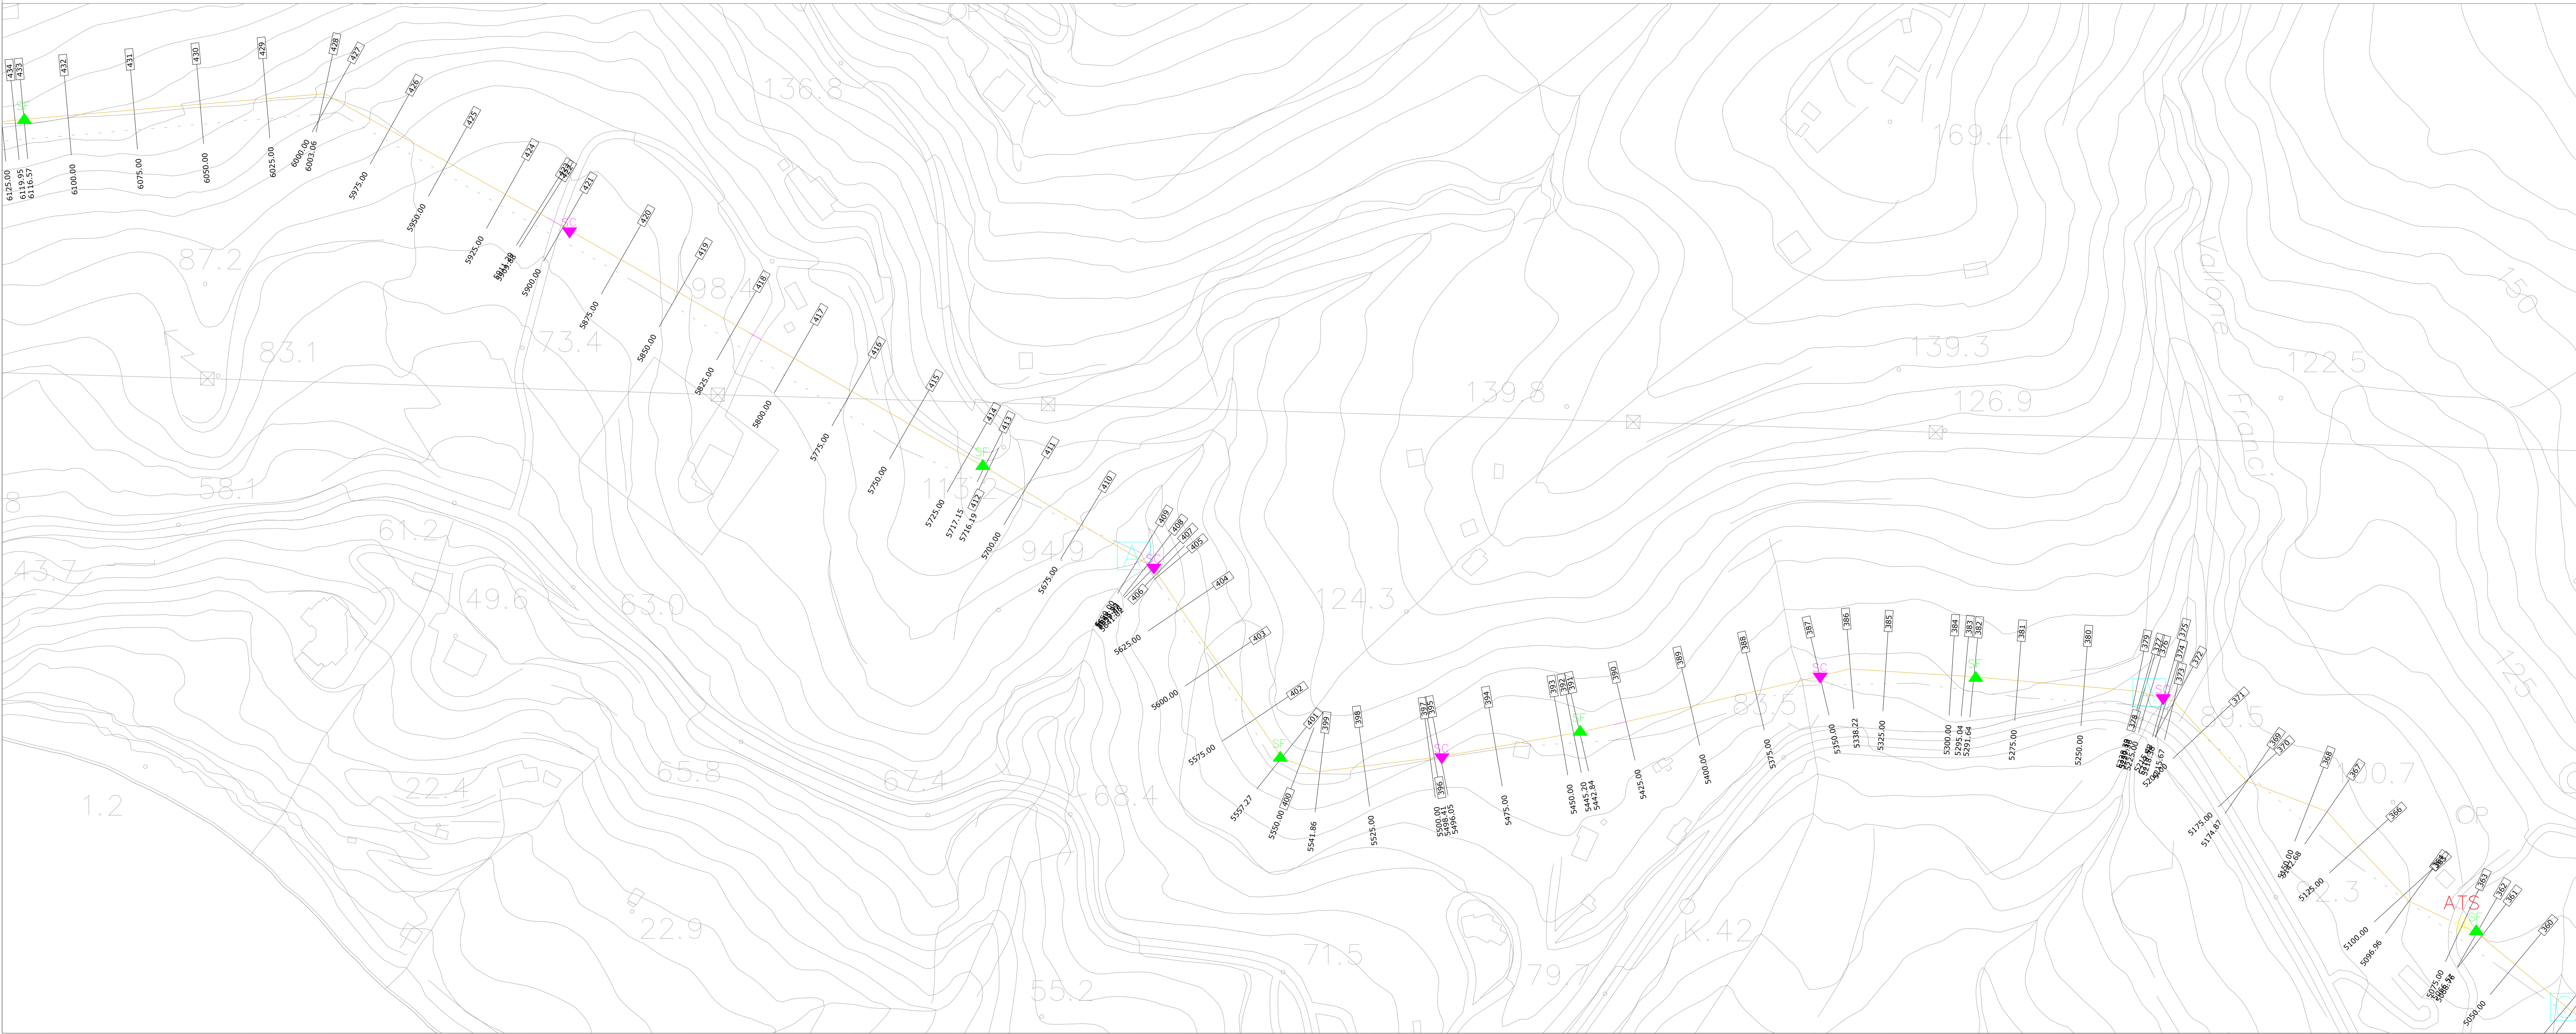

PIANO NAZIONALE PER LA RIPRESA E RESILIENZA
Missione 2 Componente C4 Misura 4 Investimento 4.1

Allegato 2 – Risorse fino al 2026 su legislazione vigente da programmare Piano Nazionale settore idrico – sezione “Invasi” e sezione “Acquedotti”
Risorse da sezione “Invasi” - Appennino Meridionale - Regione Campania

Codice intervento	PNRR-M2C4-I4.1-A2-40
Soggetto attuatore	Consac gestioni idriche spa
Titolo intervento	Intervento di sostituzione dell'adduttrice Faraone – II e III lotto
CUP	F67H21007460001

PERIZIA IN DIMINUZIONE DI TRACCIATO

G.03.3A	LOTTO III - Planimetria di dettaglio Dominella-Mezzatorre 3/6; scala 1:1000.
----------------	---