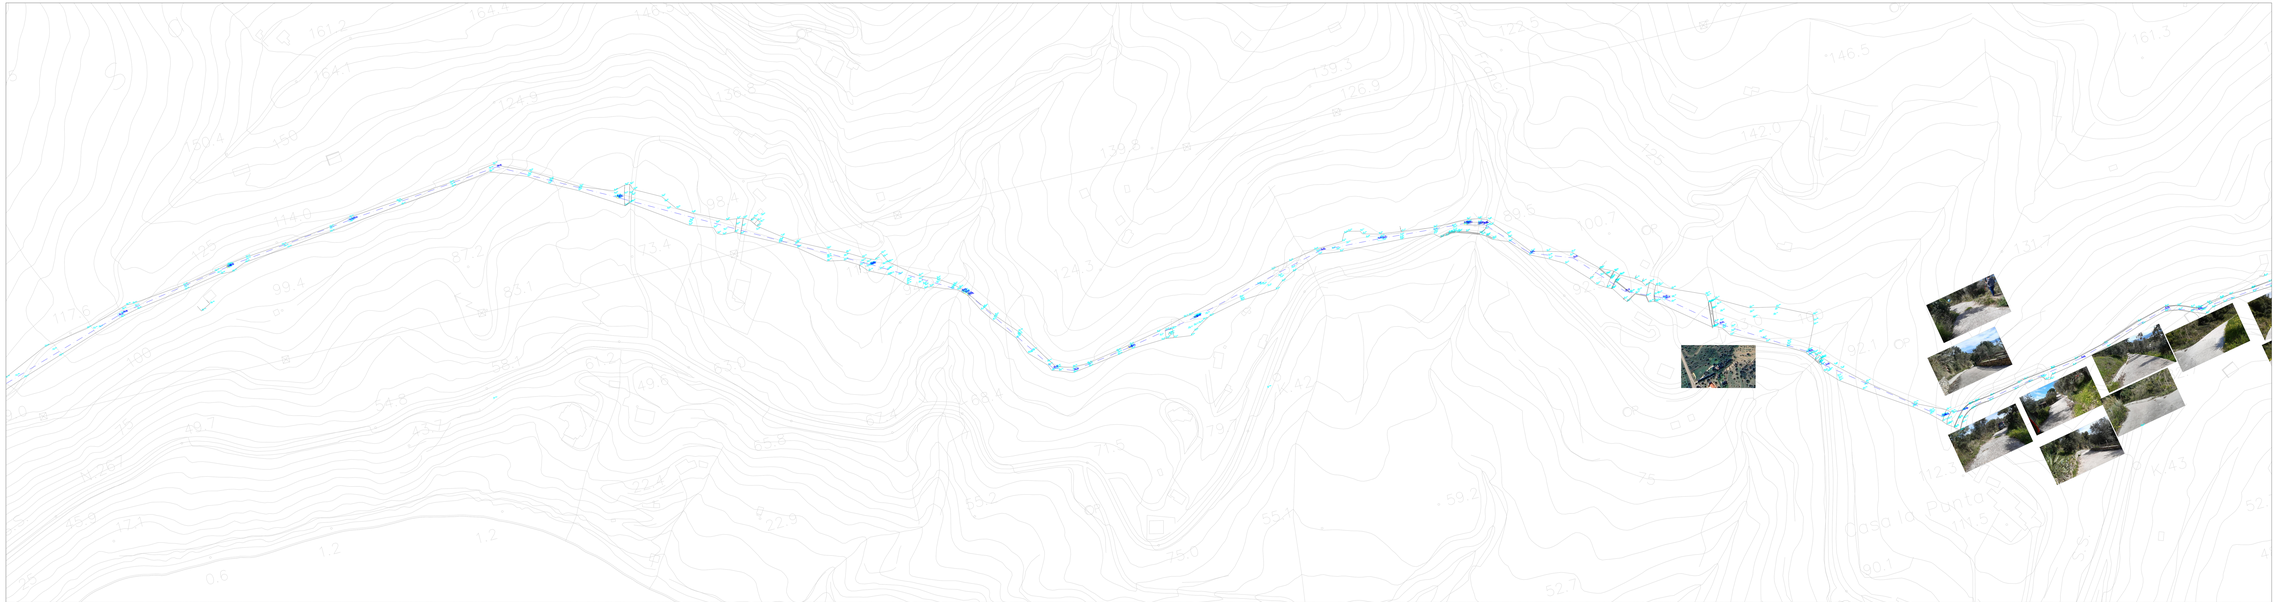

Tracciato condotta esistente

Tracciato condotta in Variante

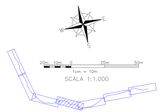

Finanziato dall'Unione europea NextGenerationEU

Mims Ministero delle Infrastrutture e della mobilità sostenibili

consac gestioni idriche spa

PIANO NAZIONALE PER LA RIPRESA E RESILIENZA

Missione 2 Componente C4 Misura 4 Investimento 4.1

Allegato 2 – Risorse fino al 2026 su legislazione vigente da programmare Piano Nazionale settore idrico – sezione "Invasi" e sezione "Acquedotti"

Risorse da sezione "Invasi" - Appennino Meridionale - Regione Campania

Codice intervento	**PNRR-M2C4-I4.1-A2-40**
Soggetto attuatore	**Consac gestioni idriche spa**
Titolo intervento	**Intervento di sostituzione dell'adduttrice Faraone – II e III lotto**
CUP	**F67H21007460001**

PERIZIA IN DIMINUZIONE DI TRACCIATO

G.03.4	**PLANIMETRIA DI DETTAGLIO**

Il Direttore dei Lavori
Ing. Giuseppe Giannella

Il R.U.P.
Ing. Rossella Femiano