

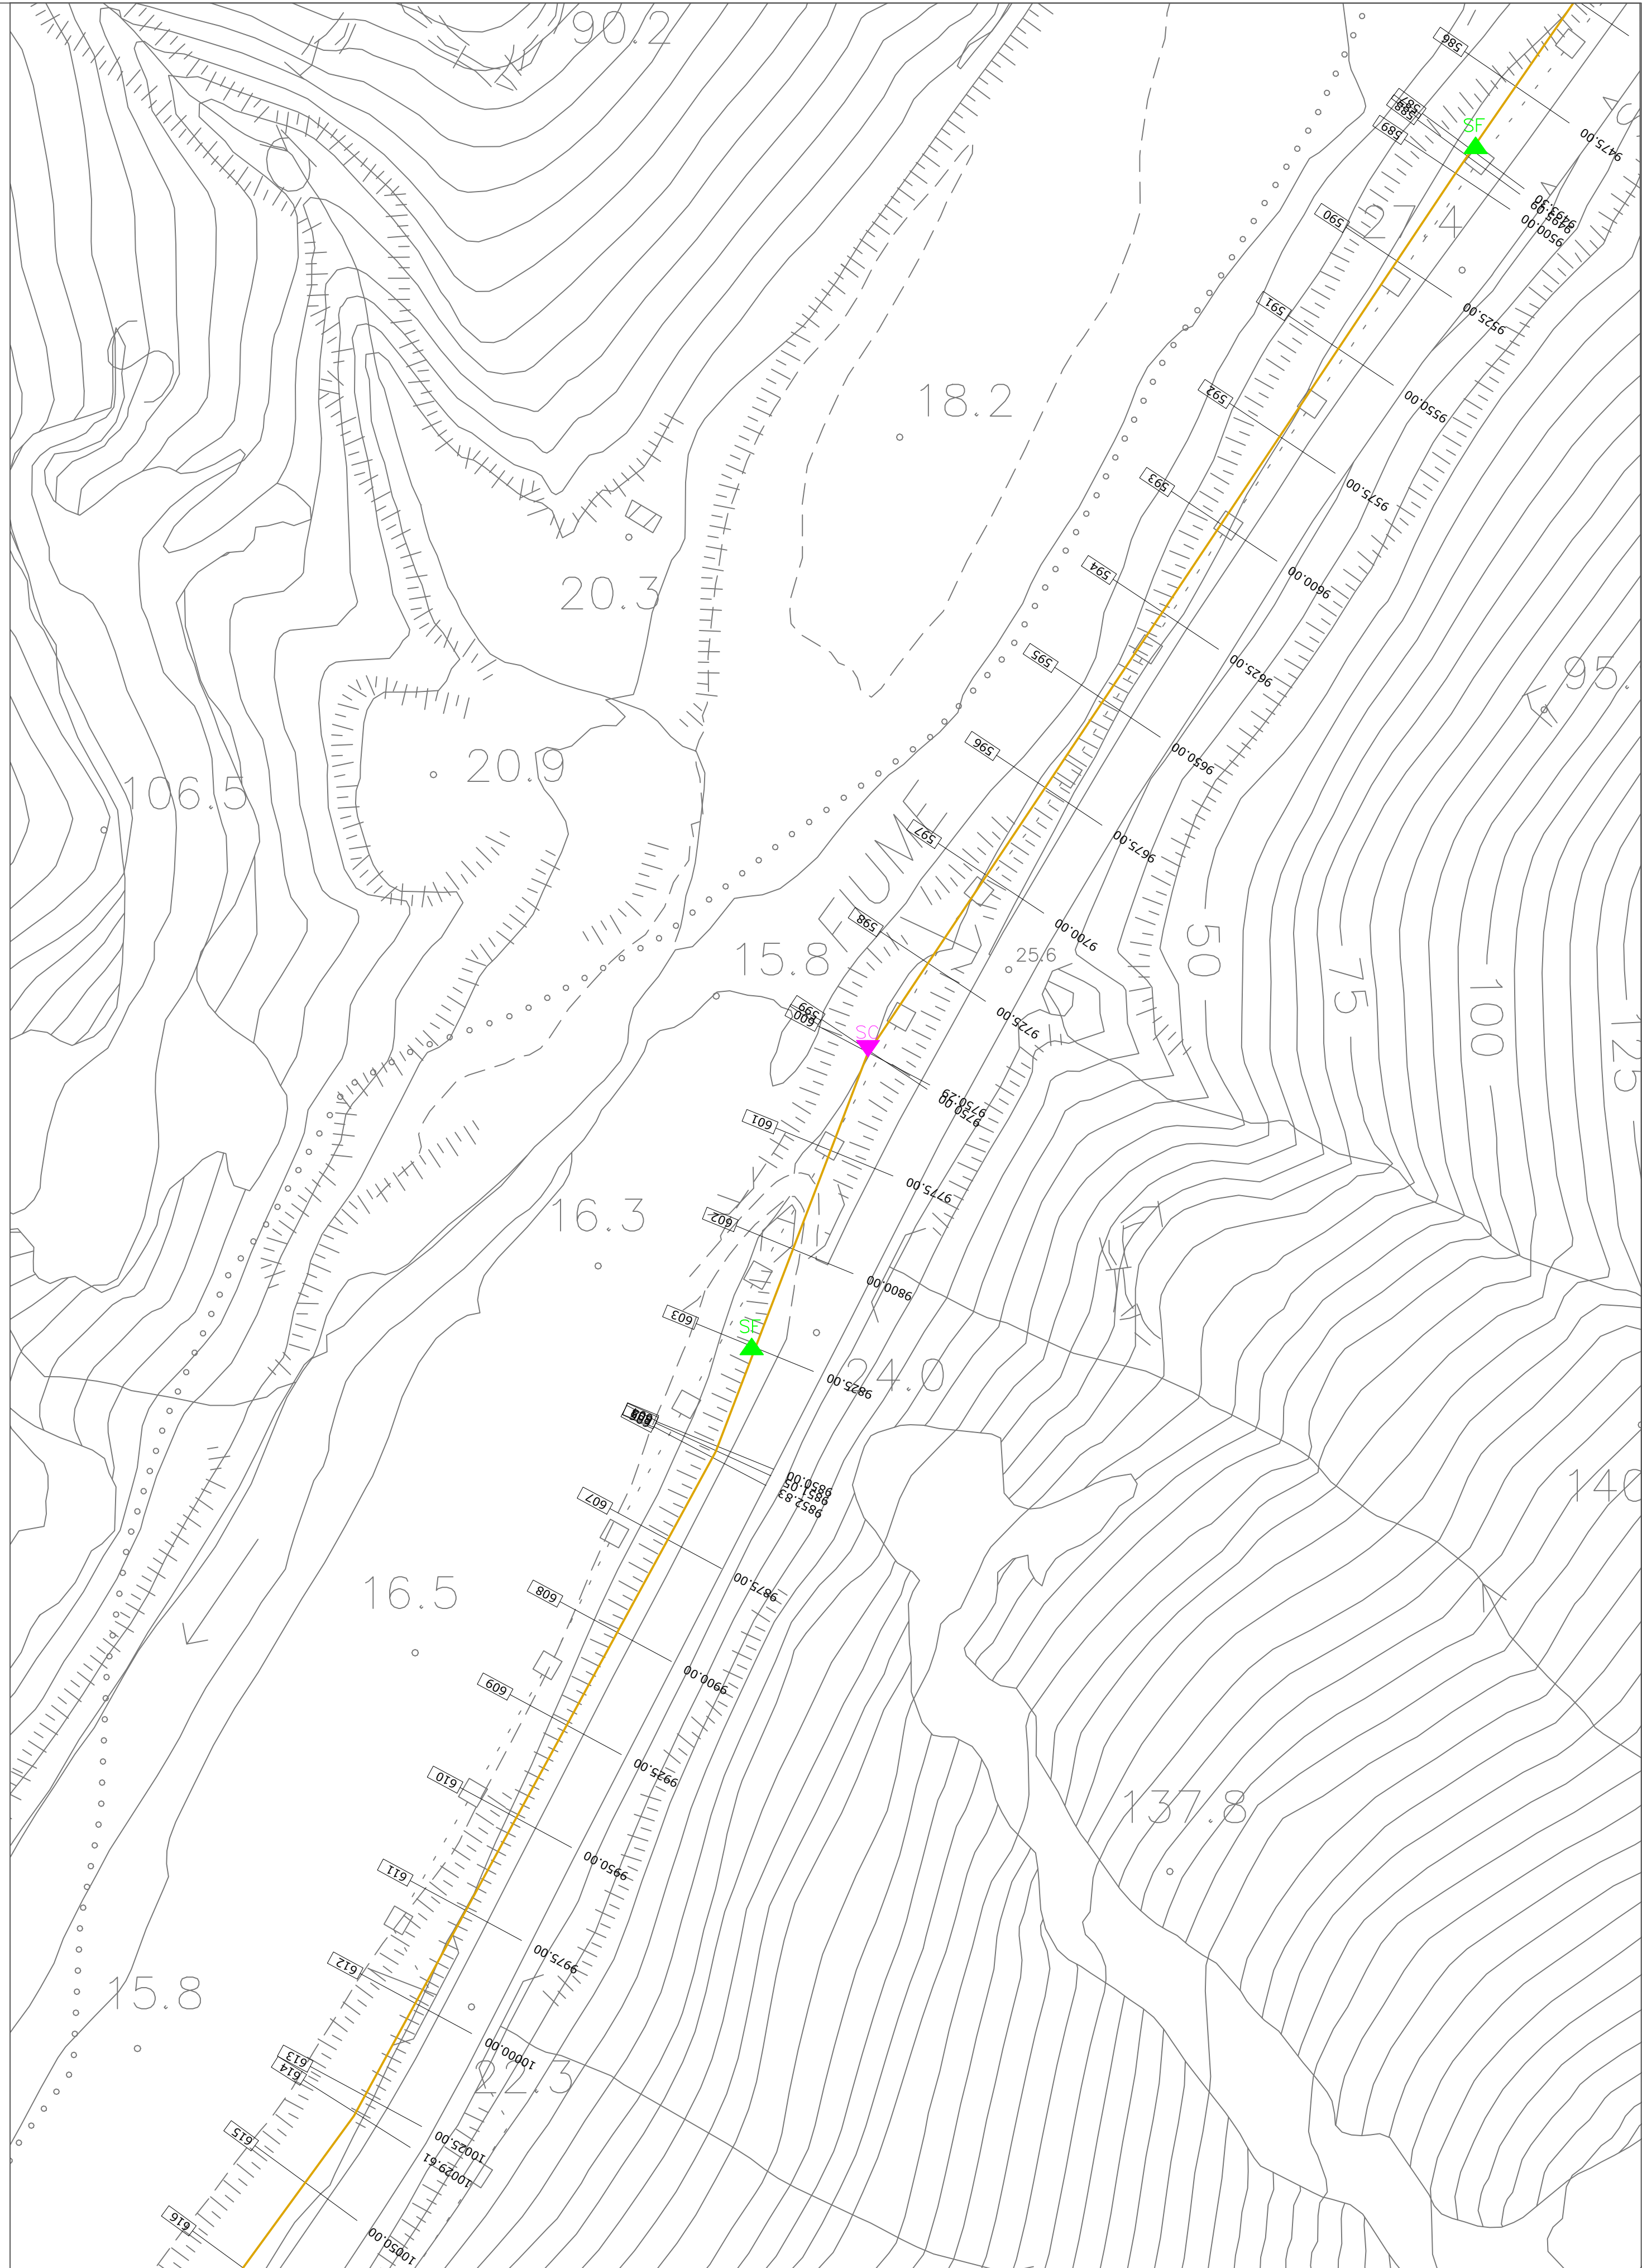


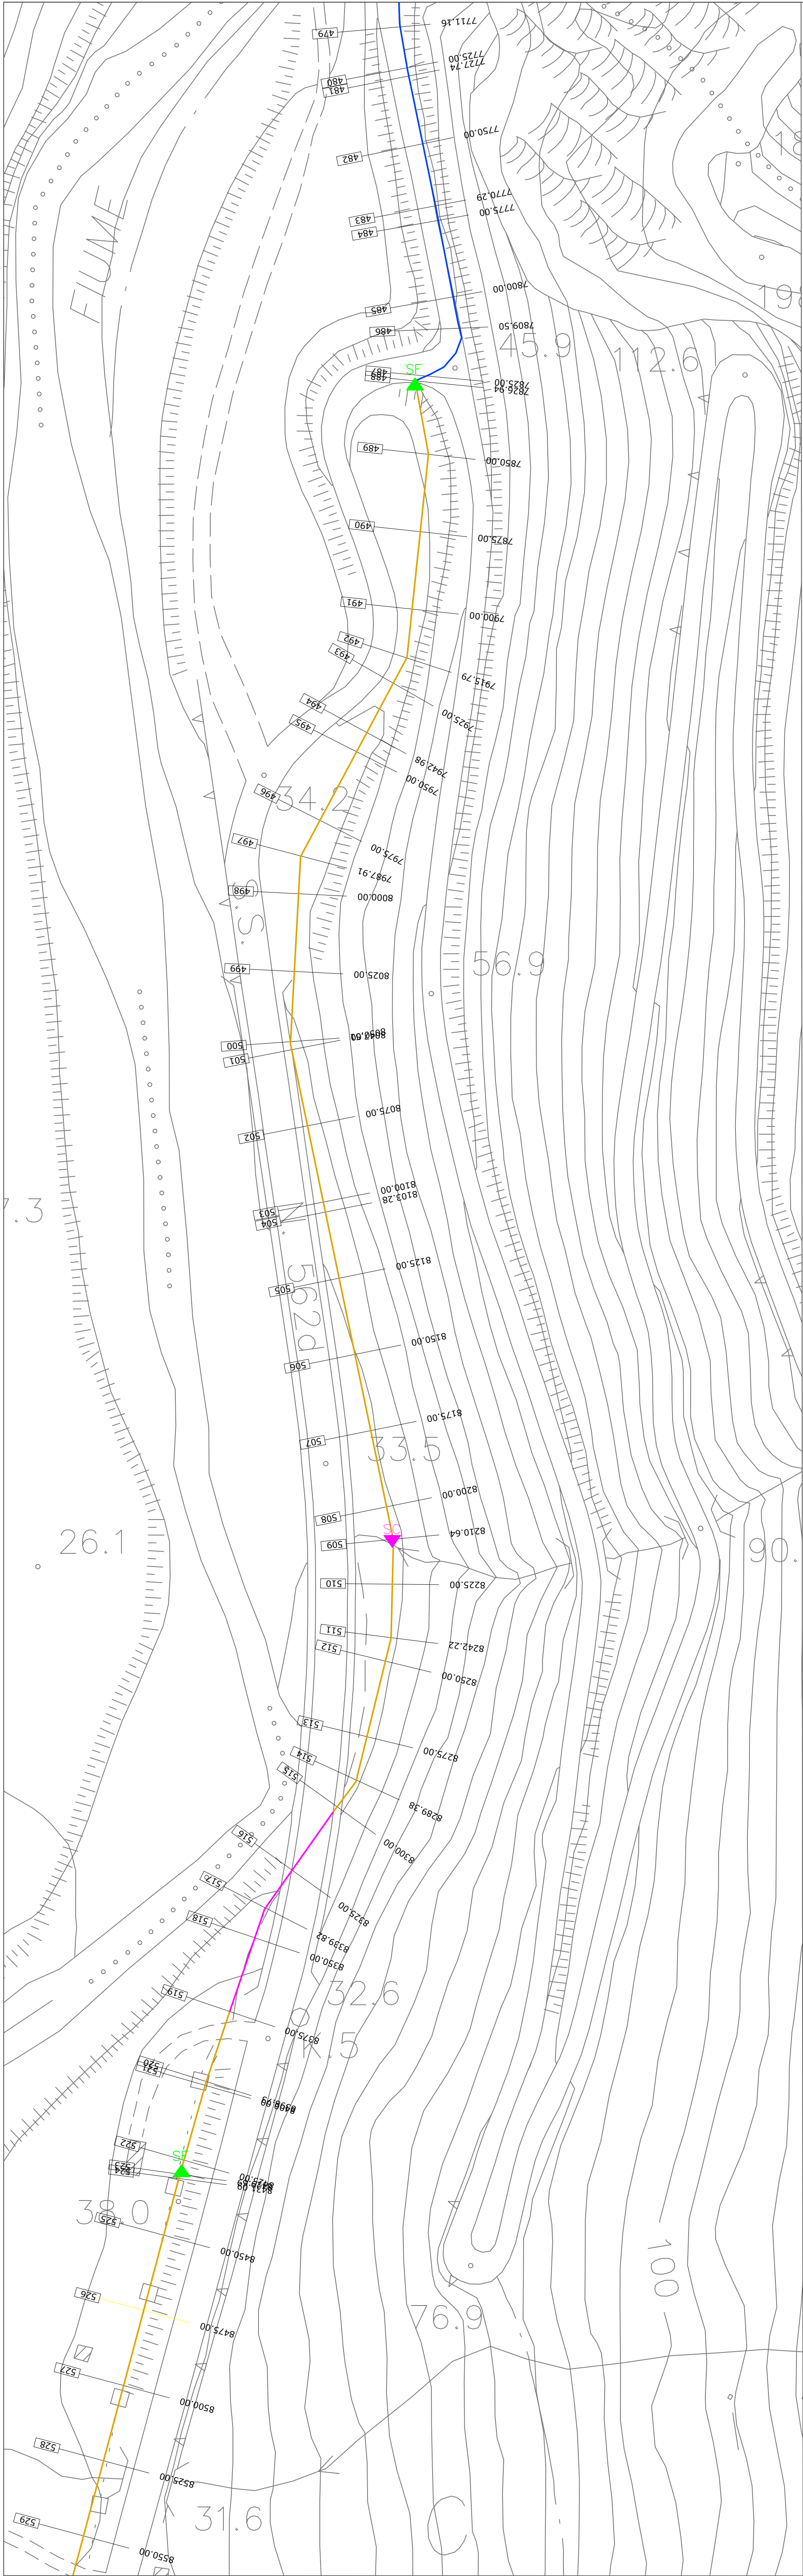

- LEGENDA
- ▲ pozzetto di sfiato da realizzare;
 - ▼ pozzetto di scarico da realizzare;
 - condotta DN 600 da posare su terreno;
 - condotta DN 600 da posare su strada con misto granulometrico;
 - condotta DN 600 da posare su strada cementata;
 - condotta DN 600 da posare su strada asfaltata;
 - condotta DN 600 da posare su strada asfaltata di competenza provinciale;
 - condotta DN 600 da posare esternamente alle strutture della galleria;
 - condotta DN 400 in attraversamento al fiume Mingardo;
 - muro, recinzione, guardrail, gabbionata esistenti da attraversare;
 - canale esistente da attraversare;
 - attraversamento alveo da realizzare con materassini e/o gabbioni;
 - attraversamento pensile da realizzare;
 - ATS attraversamento stradale trasversale
 - Tratto stralcio

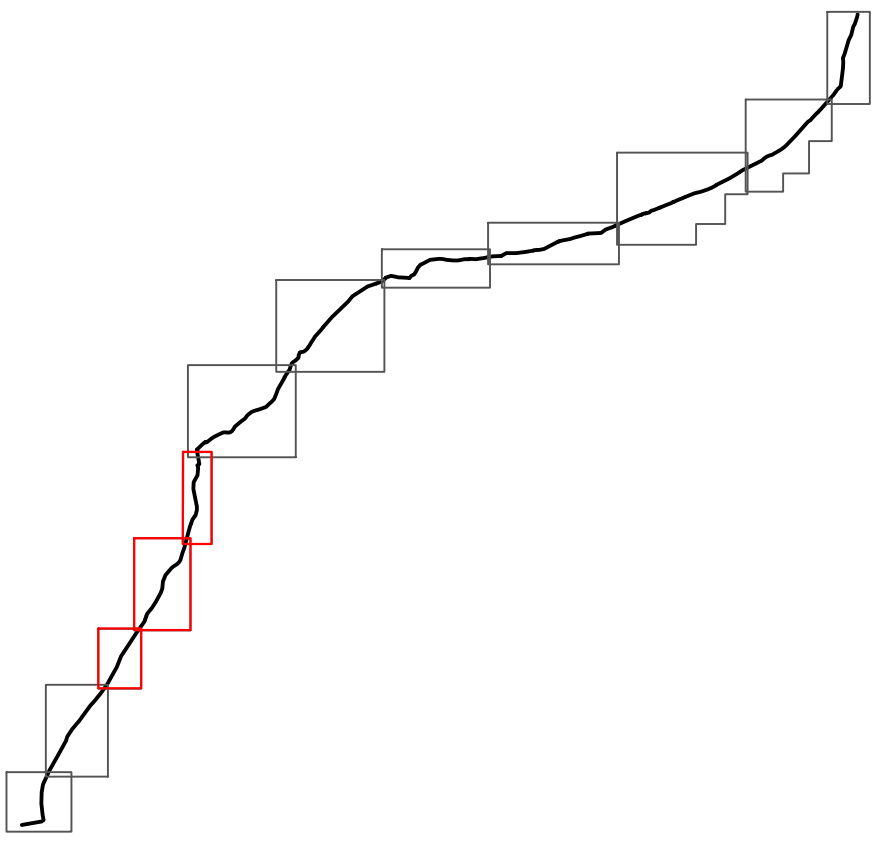

PIANO NAZIONALE PER LA RIPRESA E RESILIENZA
Missione 2 Componente C4 Misura 4 Investimento 4.1

Allegato 2 – Risorse fino al 2026 su legislazione vigente da programmare Piano Nazionale settore idrico – sezione “Invasi” e sezione “Acquedotti”
Risorse da sezione “invasi” - Appennino Meridionale - Regione Campania

Codice intervento	PNRR-M2C4-14.1-A2-40
Soggetto attuatore	Consac gestioni idriche spa
Titolo intervento	Intervento di sostituzione dell'adduttrice Faraone – II e III lotto
CUP	F67H21007460001

PERIZIA IN DIMINUZIONE DI TRACCIATO

G.03.12A LOTTO III - Planimetria di dettaglio
Dominella-Mezzatorre 6/7; scala 1:1000.

Il Direttore dei Lavori
Ing. Giuseppe Giannella

Il R.U.P.
Ing. Rossella Femiano