

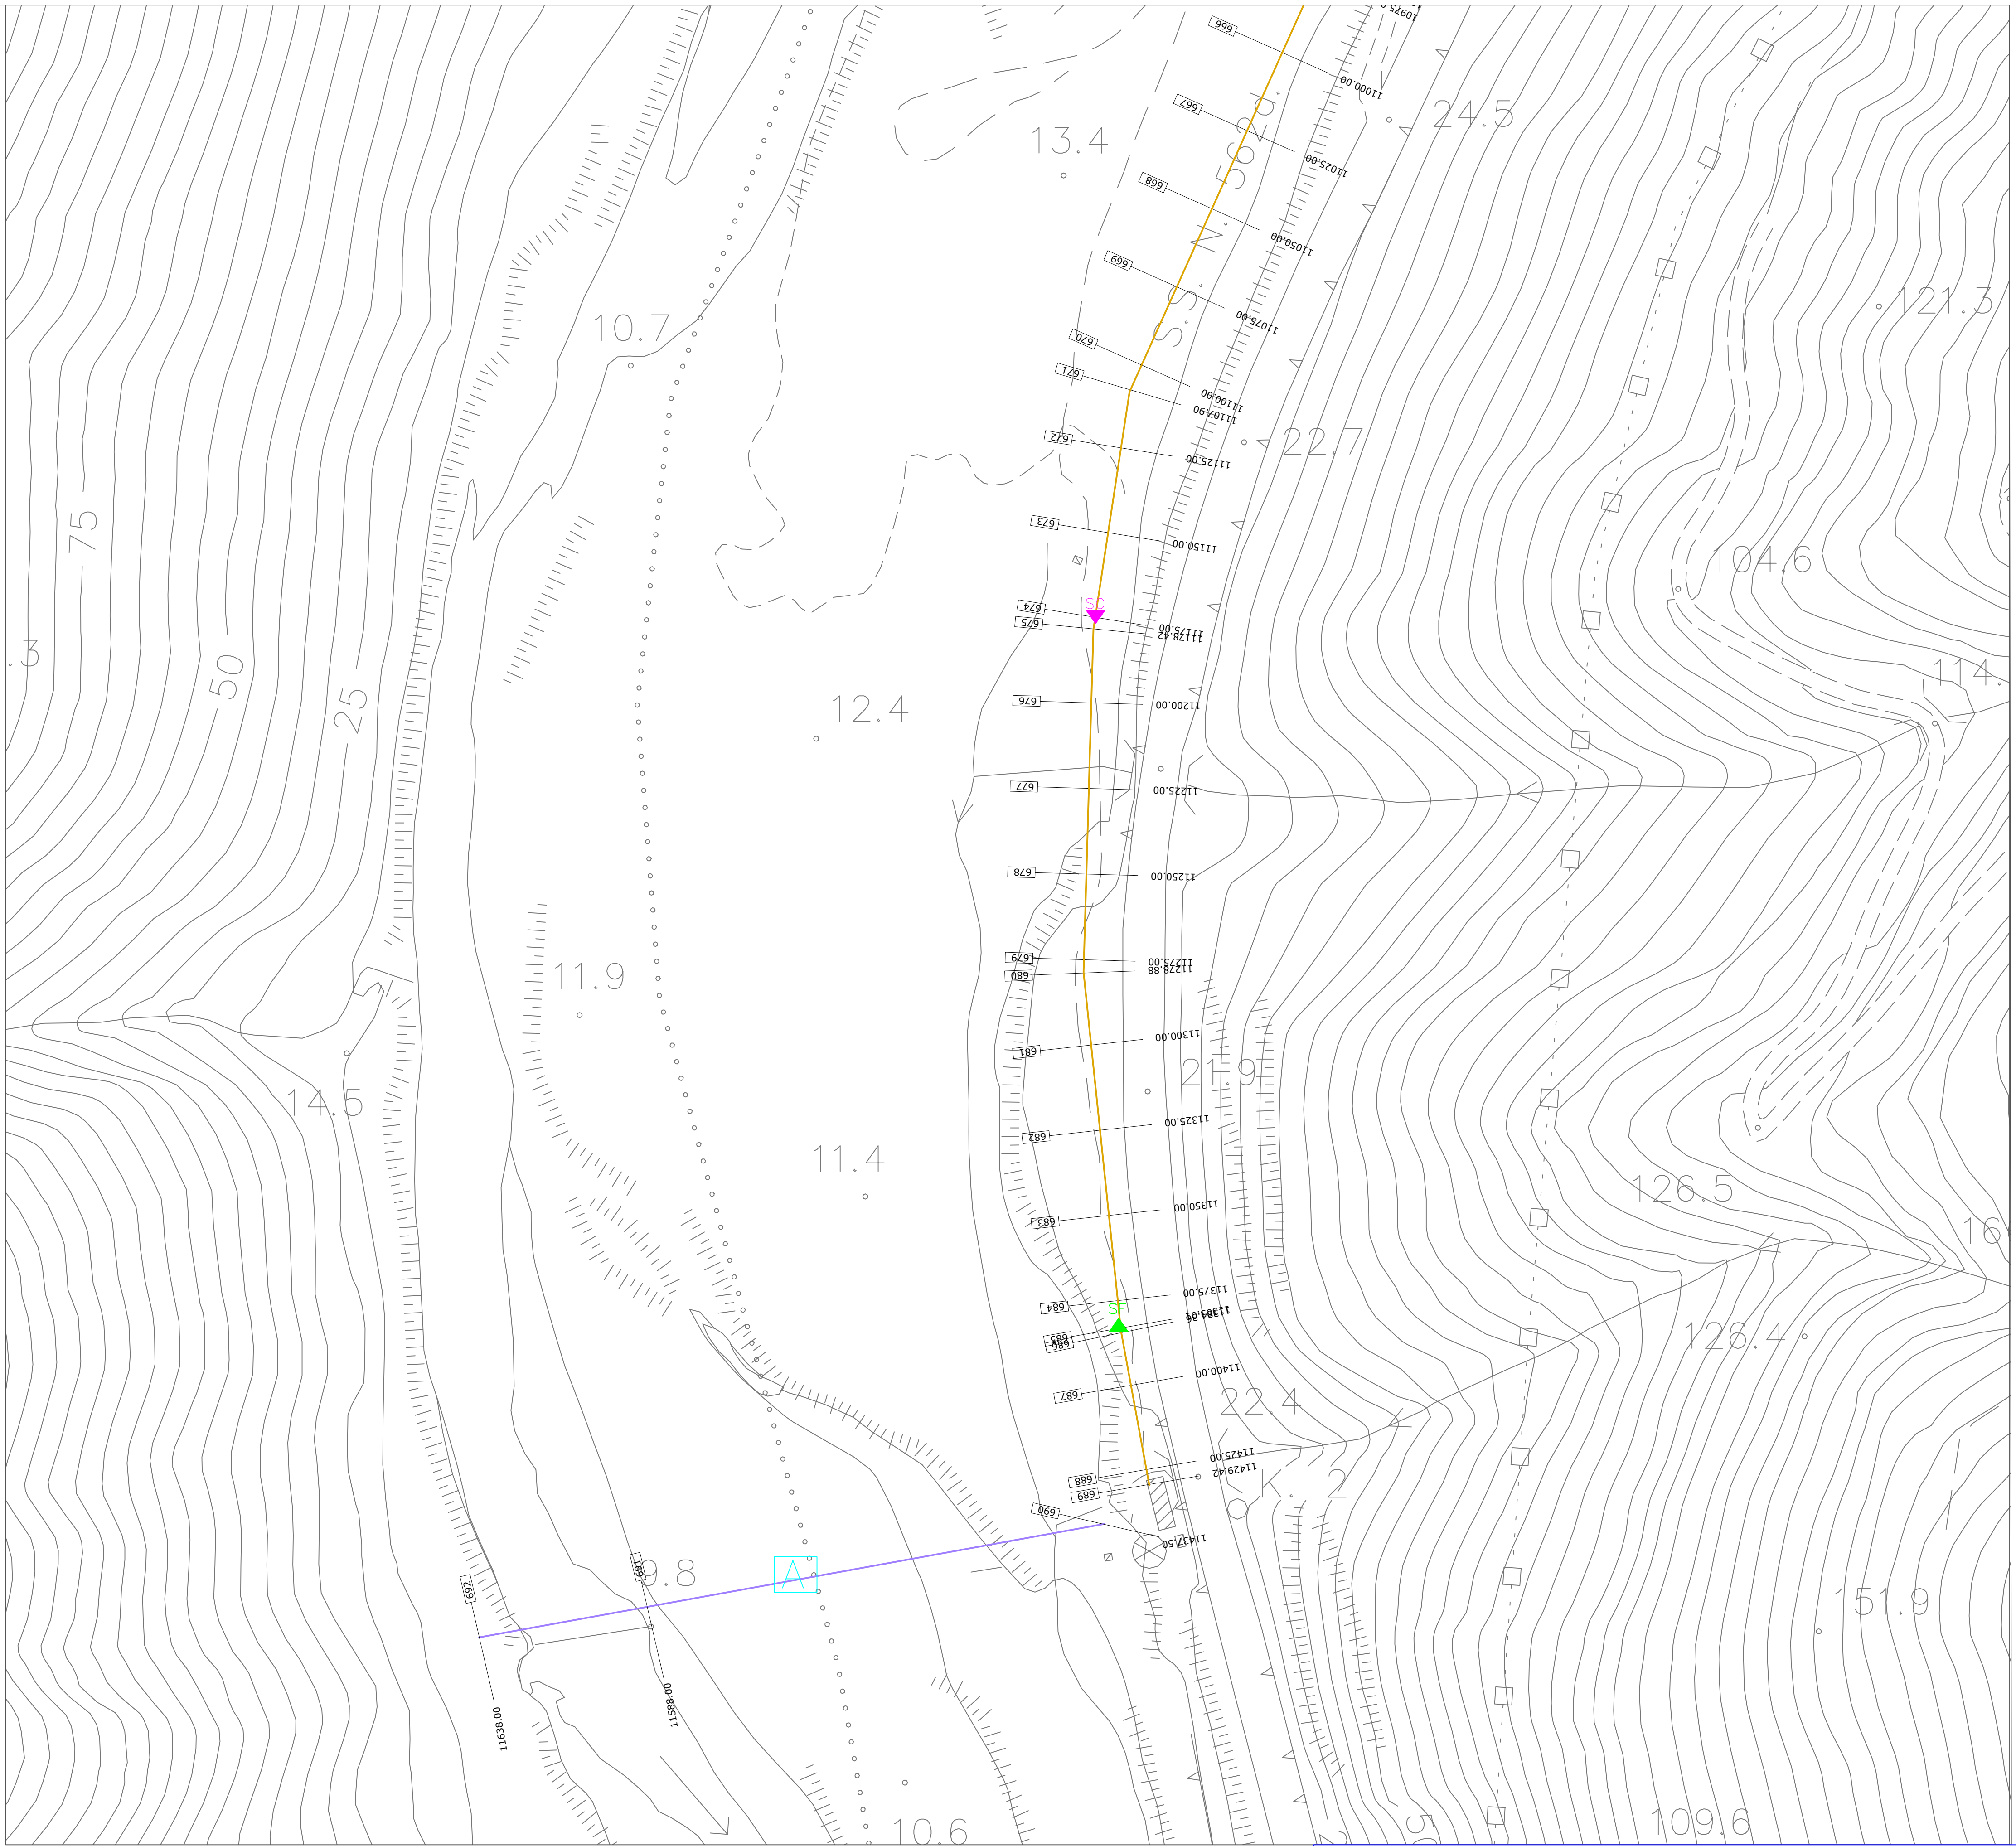


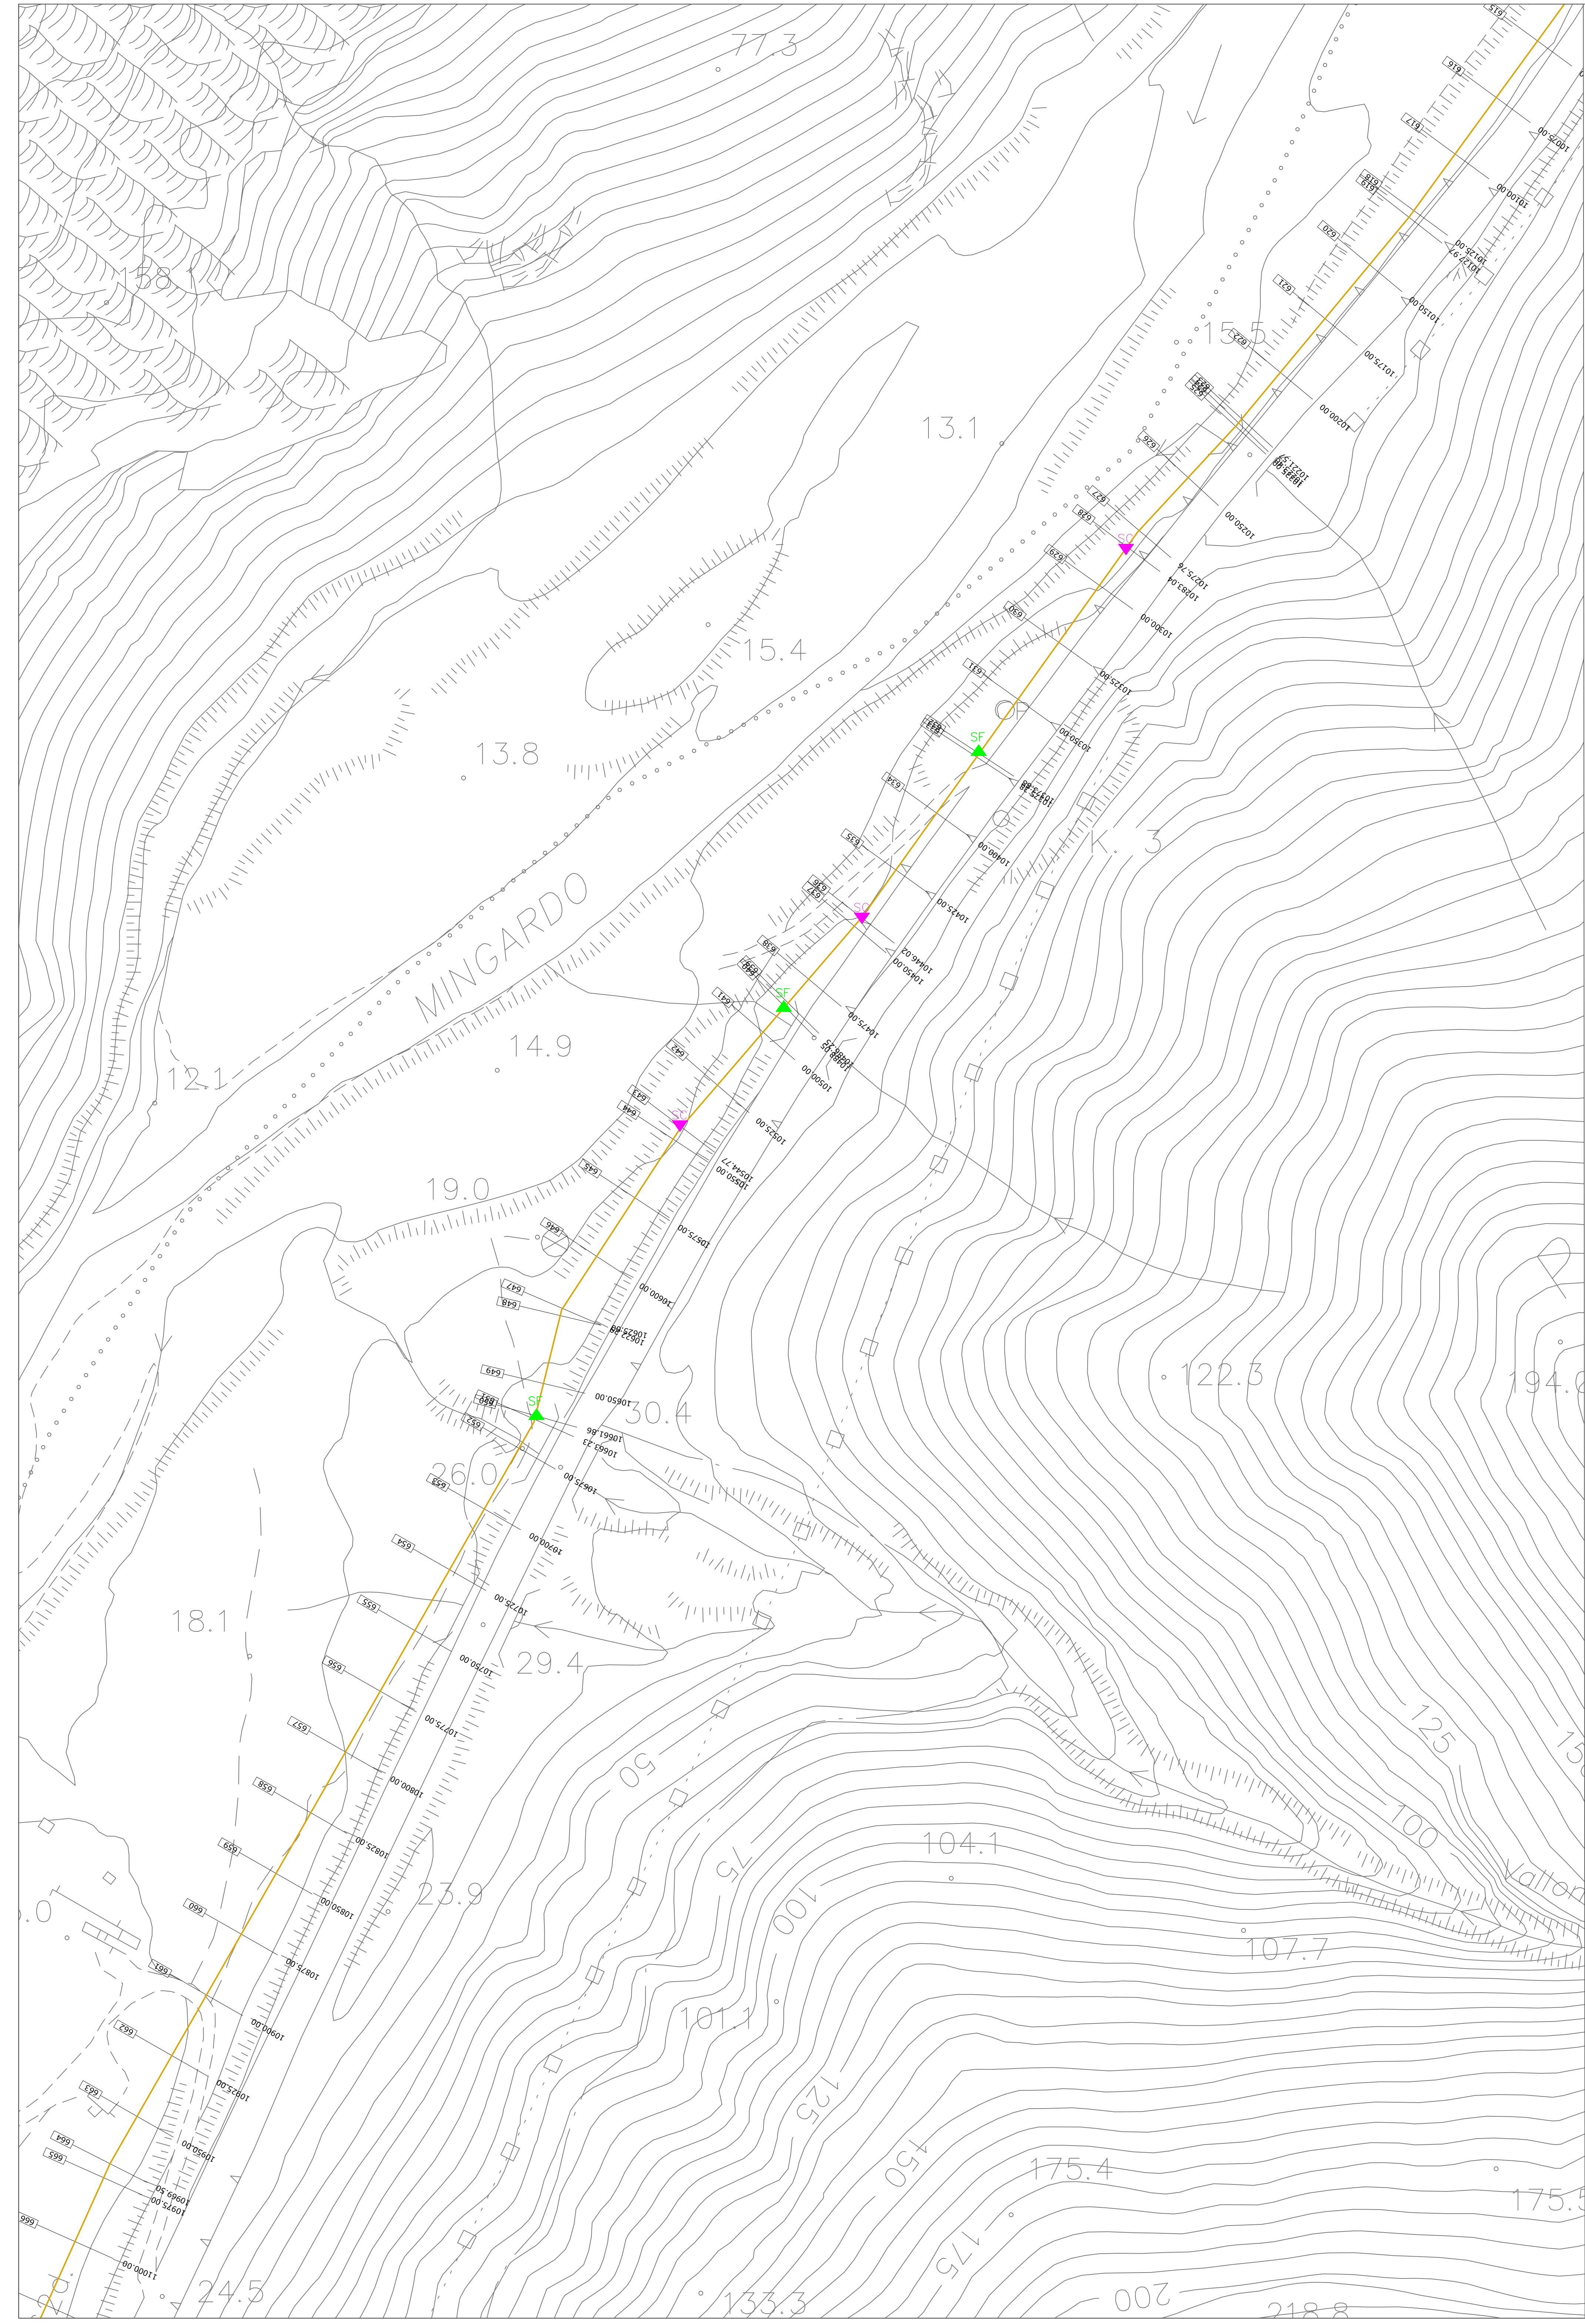

- LEGENDA
- ▲ pozzetto di sfiato da realizzare;
  - ▼ pozzetto di scarico da realizzare;
  - condotta DN 600 da posare su terreno;
  - condotta DN 600 da posare su strada con misto granulometrico;
  - condotta DN 600 da posare su strada cementata;
  - condotta DN 600 da posare su strada asfaltata;
  - condotta DN 600 da posare su strada asfaltata di competenza provinciale;
  - condotta DN 600 da posare esternamente alle strutture della galleria;
  - condotta DN 400 in attraversamento al fiume Mingardo;
  - ⊙ muro, recinzione, guardrail, gabbionata esistenti da attraversare;
  - ⊠ canale esistente da attraversare;
  - ⊡ attraversamento alveo da realizzare con materassini e/o gabbioni;
  - ⊢ attraversamento pensile da realizzare;
  - ⊣ attraversamento stradale trasversale
- Tratto stralcio

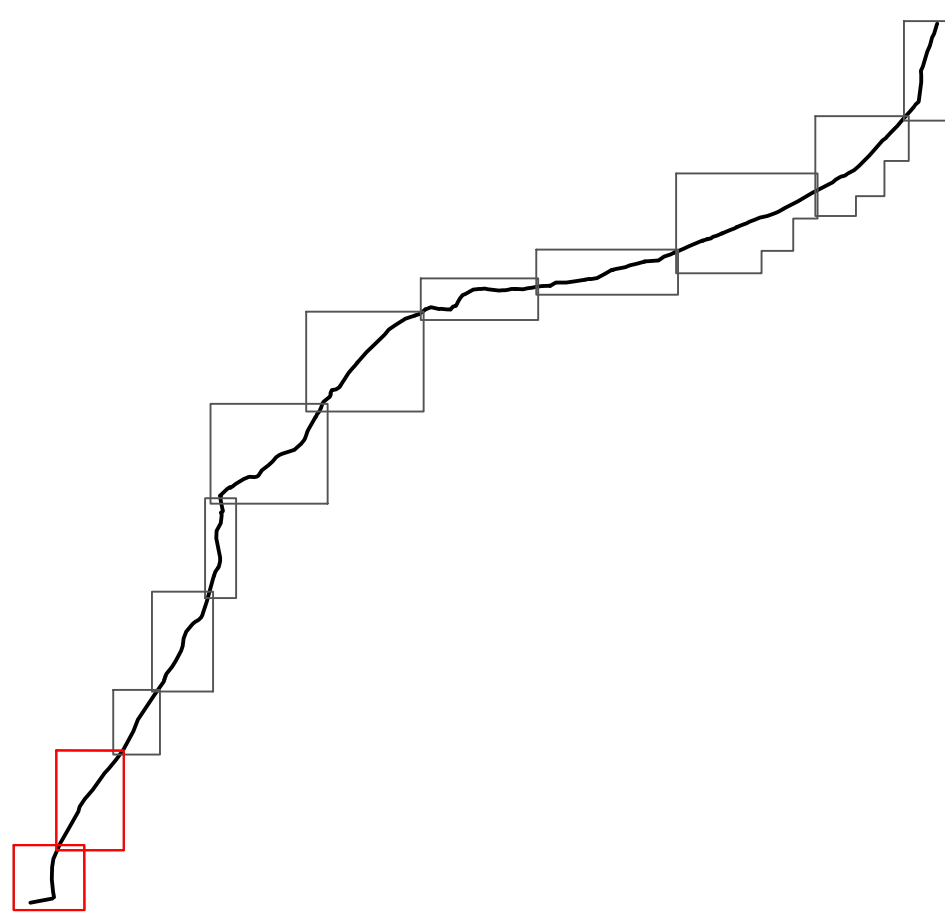

**PIANO NAZIONALE PER LA RIPRESA E RESILIENZA**  
**Missione 2 Componente C4 Misura 4 Investimento 4.1**


*Allegato 2 – Risorse fino al 2026 su legislazione vigente da programmare Piano Nazionale settore idrico – sezione “Invasi” e sezione “Acquedotti”*  
**Risorse da sezione “invasi” - Appennino Meridionale - Regione Campania**

|                    |                                                                            |
|--------------------|----------------------------------------------------------------------------|
| Codice intervento  | <b>PNRR-M2C4-I4.1-A2-40</b>                                                |
| Soggetto attuatore | <b>Consac gestioni idriche spa</b>                                         |
| Titolo intervento  | <b>Intervento di sostituzione dell'adduttrice Faraone – II e III lotto</b> |
| CUP                | <b>F67H21007460001</b>                                                     |

**PERIZIA IN DIMINUZIONE DI TRACCIATO**

|                 |                                                                                     |
|-----------------|-------------------------------------------------------------------------------------|
| <b>G.03.13A</b> | <b>LOTTO III - Planimetria di dettaglio Dominella-Mezzatorre 7/7; scala 1:1000.</b> |
|-----------------|-------------------------------------------------------------------------------------|

**Il Direttore dei Lavori**  
*Ing. Giuseppe Giannella*

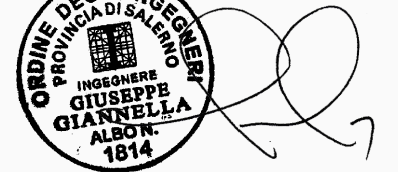

**Il R.U.P.**  
*Ing. Rossella Femiano*

