
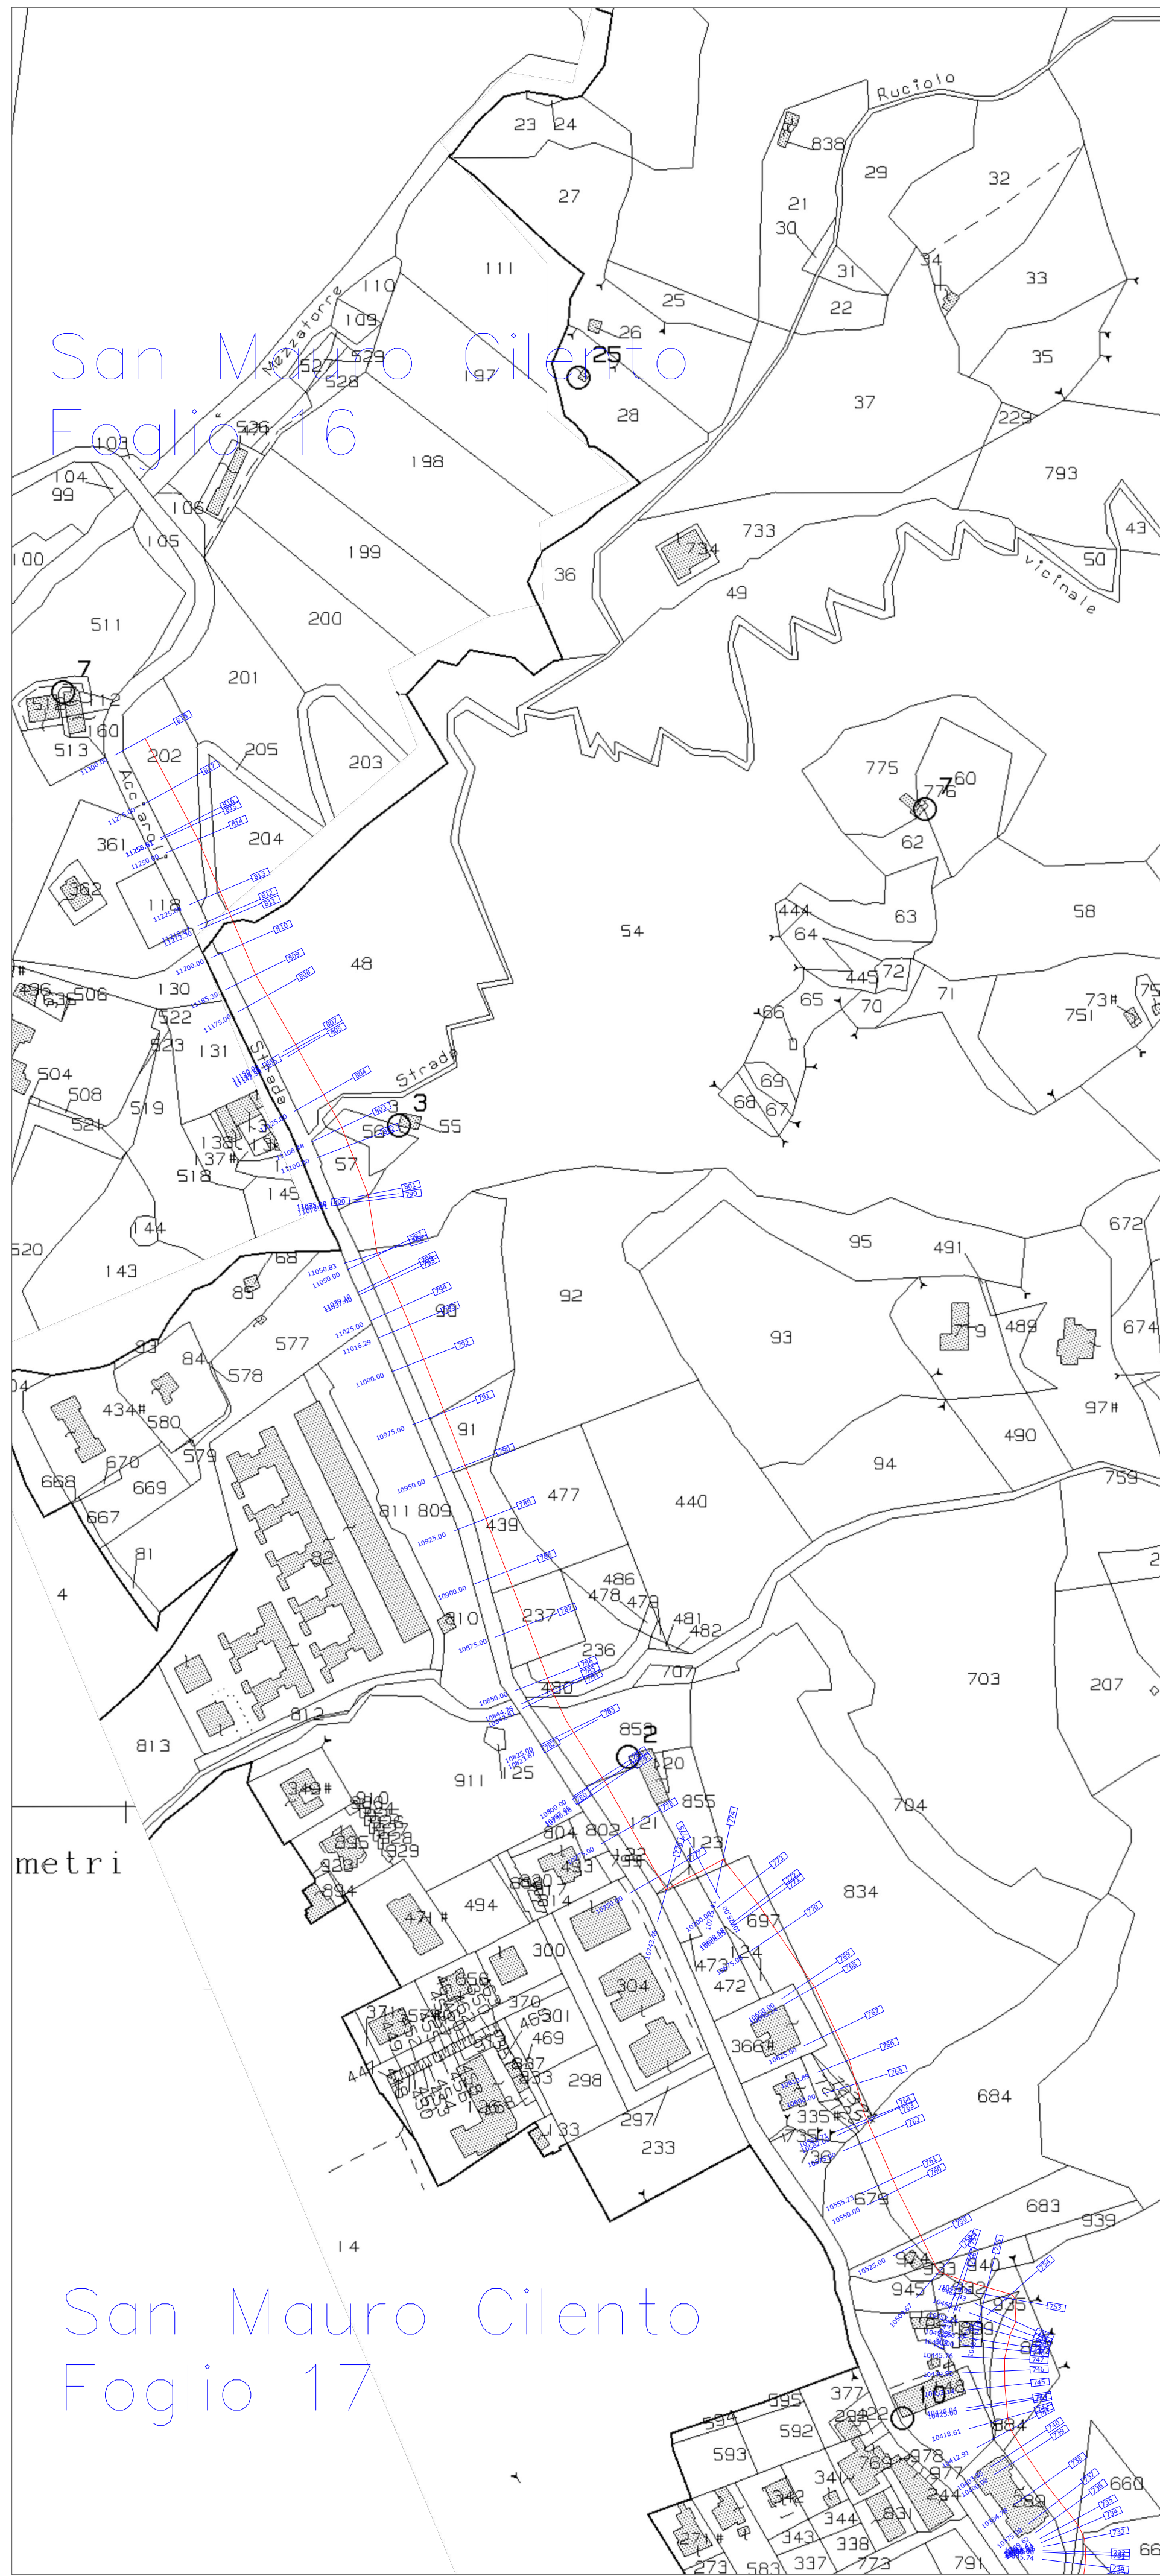
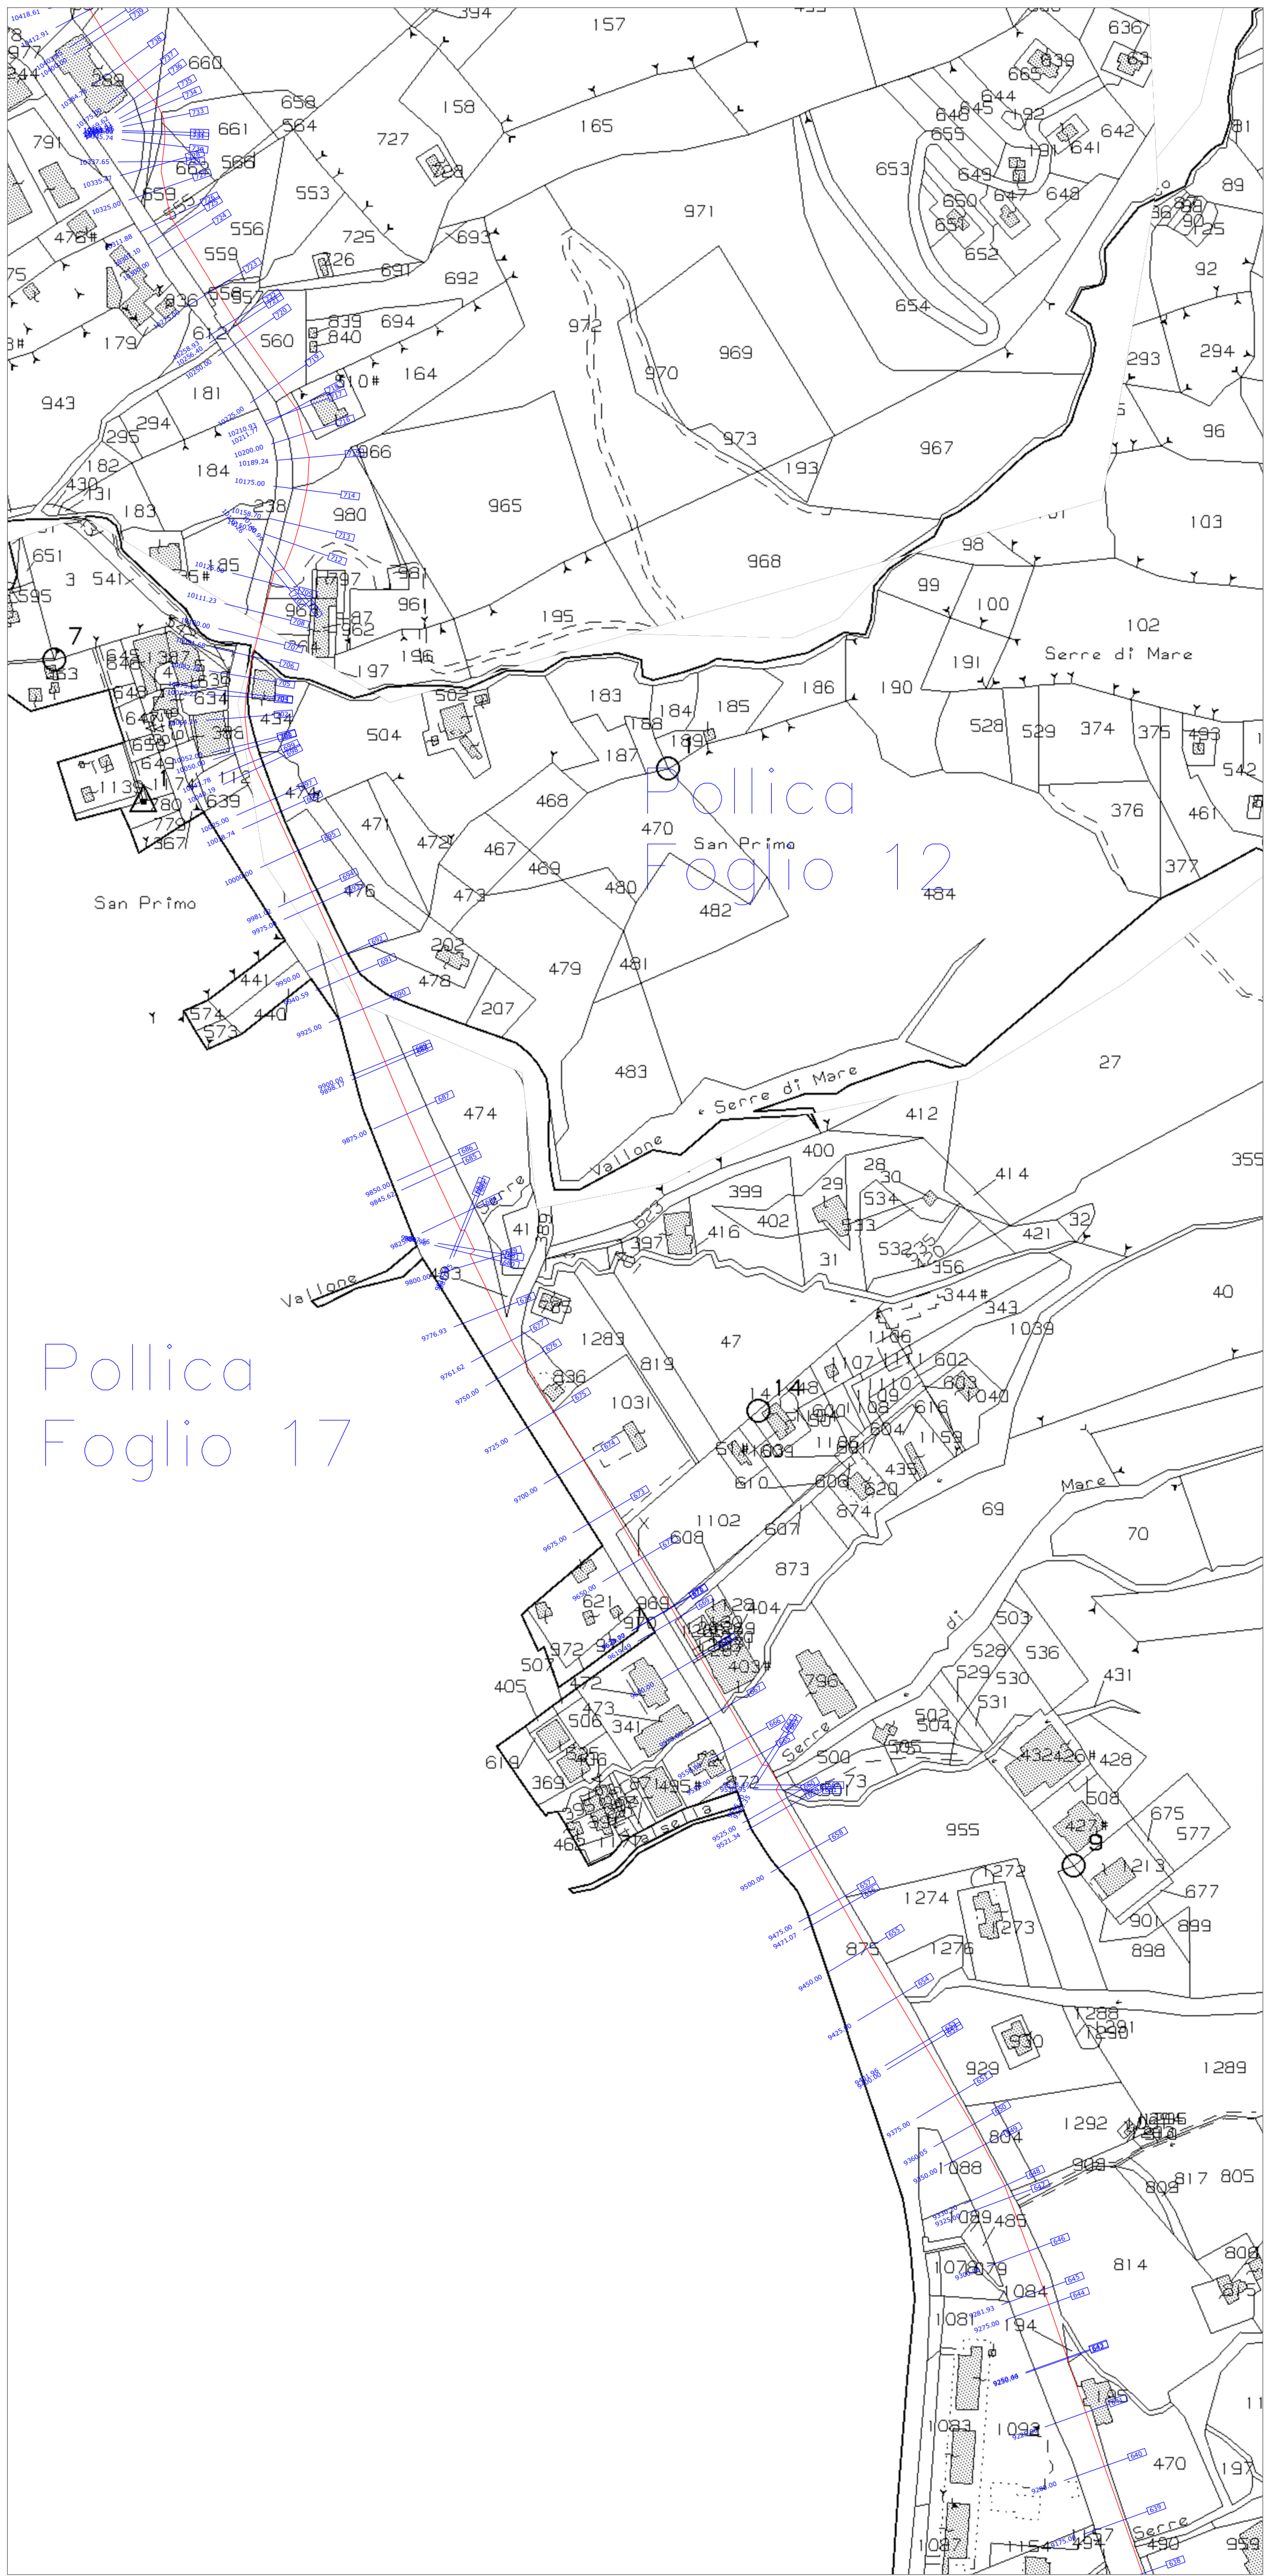


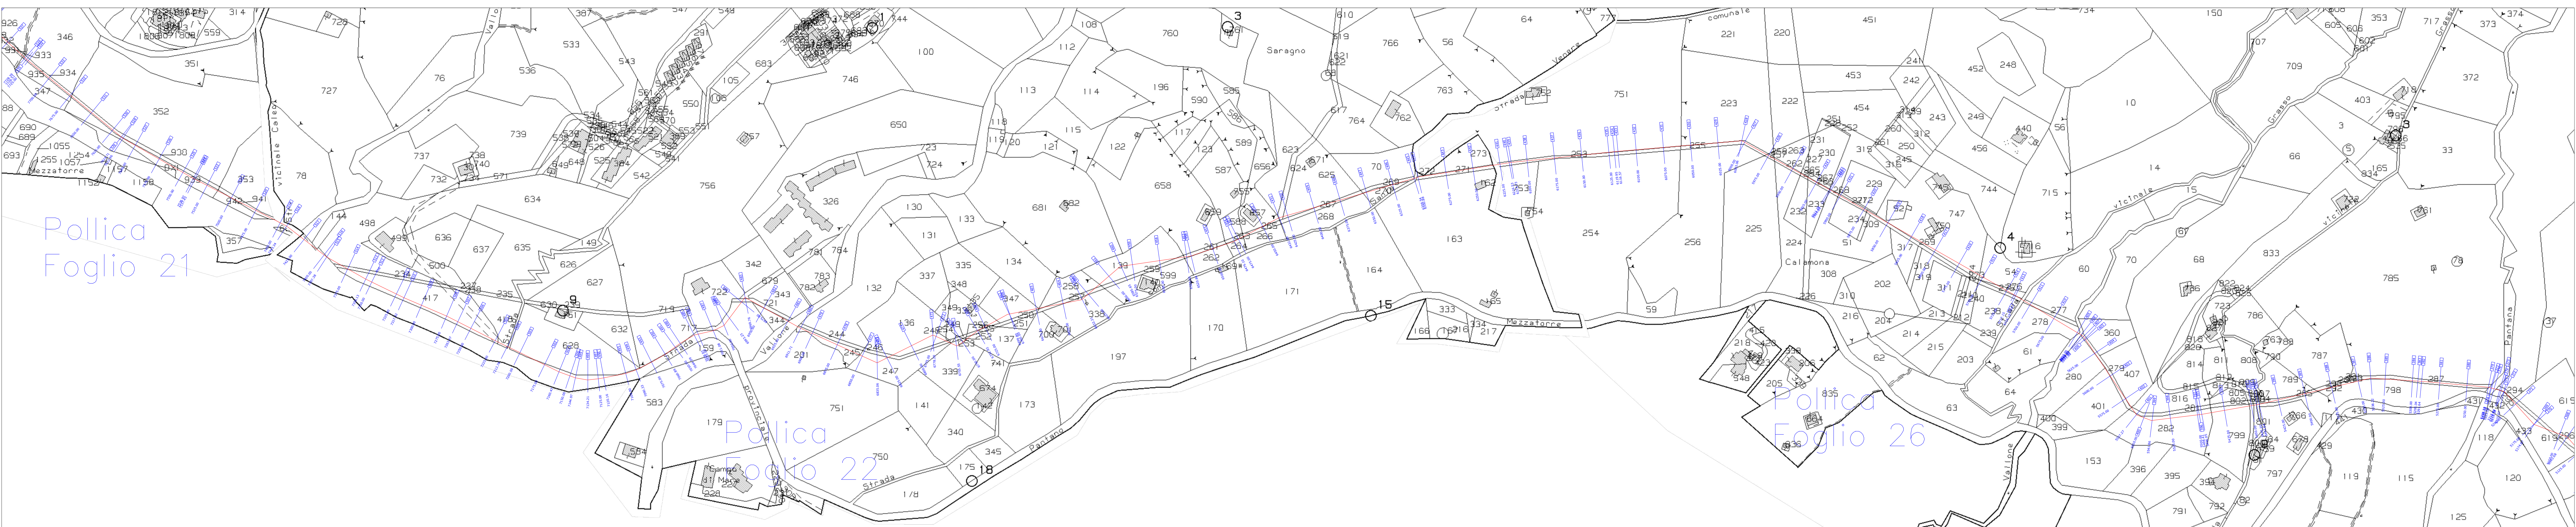

LEGENDA

condotta DN 500 di progetto

Finanziato dall'Unione europea

NextGenerationEU

Mims

Ministero delle Infrastrutture e delle Mobilità Sostenibili

consac gestioni idriche spa

PIANO NAZIONALE PER LA RIPRESA E RESILIENZA

Missione 2 Componente C4 Misura 4 Investimento 4.1

Allegato 2 – Risorse fino al 2026 su legislazione vigente da programmare Piano Nazionale settore idrico – sezione “Invasi” e sezione “Acquedotti”

Risorse da sezione “Invasi” - Appennino Meridionale - Regione Campania

Codice intervento	PNRR-M2C4-I4.1-A2-40
Soggetto attuatore	Consac gestioni idriche spa
Titolo intervento	Intervento di sostituzione dell'adduttrice Faraoe – II e III lotto
CUP	F67H21007460001

PERIZIA IN DIMINUZIONE DI TRACCIATO

G.05.4

LOTTO III - Cartografia Catastale Dominella-Mezzatorre 2/2; scala 1:2000

Il Direttore dei Lavori

Ing. Giuseppe Giannella

Il R.U.P.

Ing. Rossella Femiano