
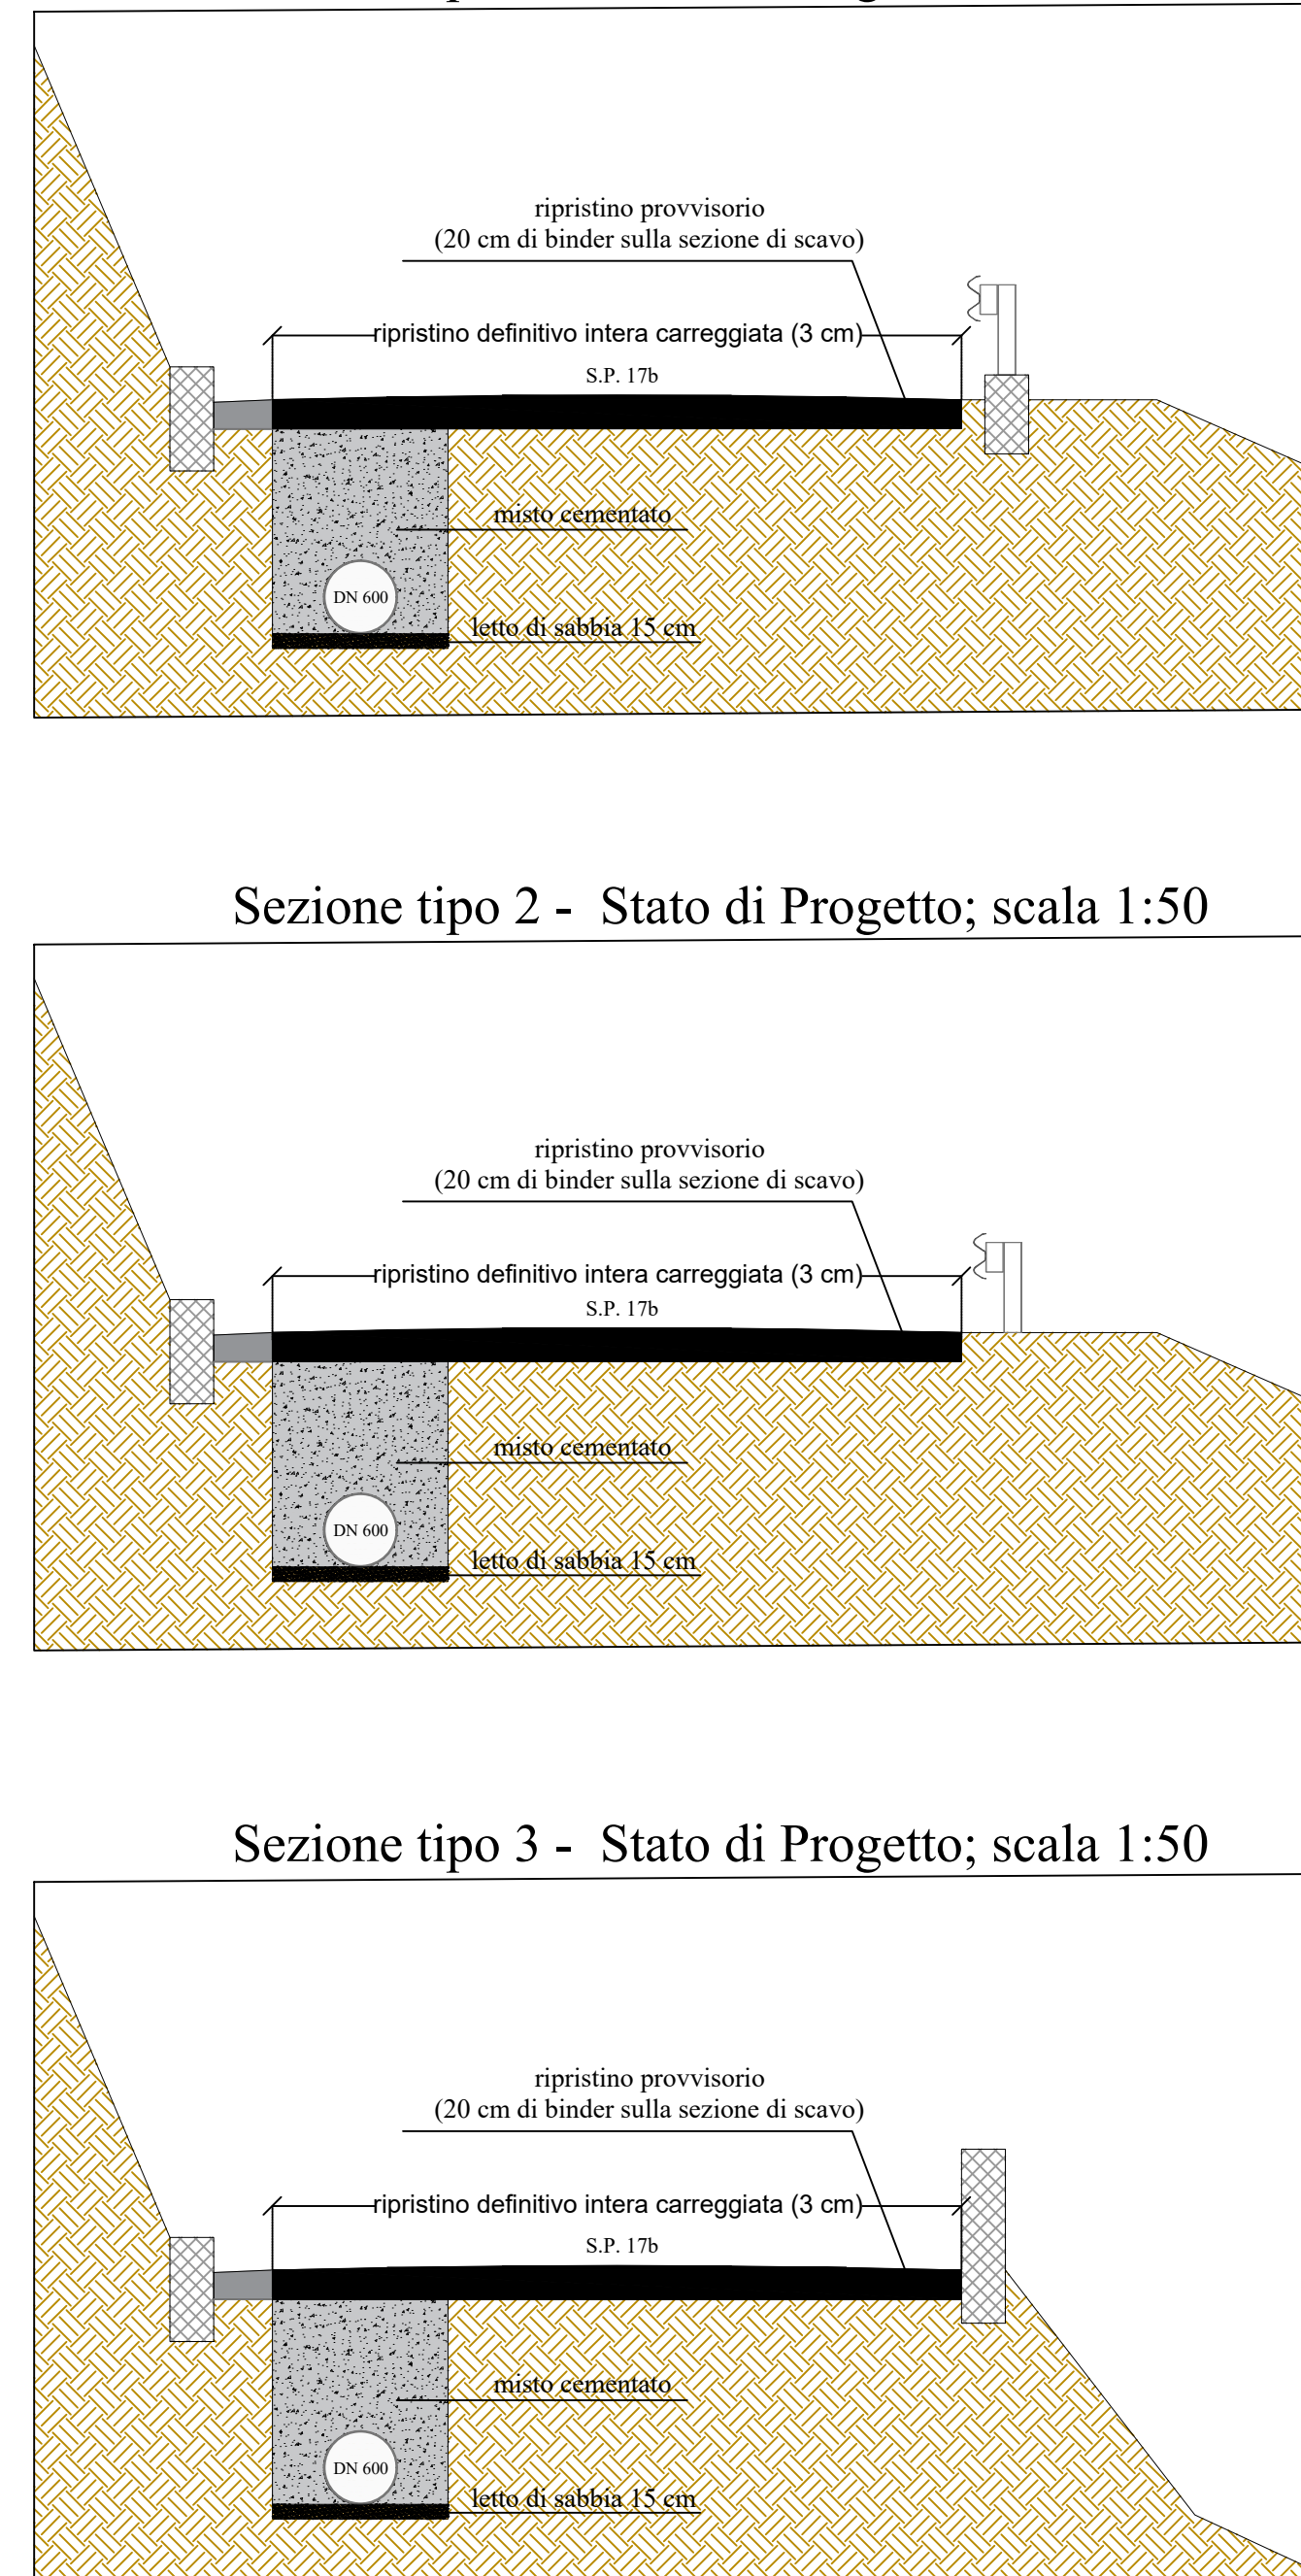
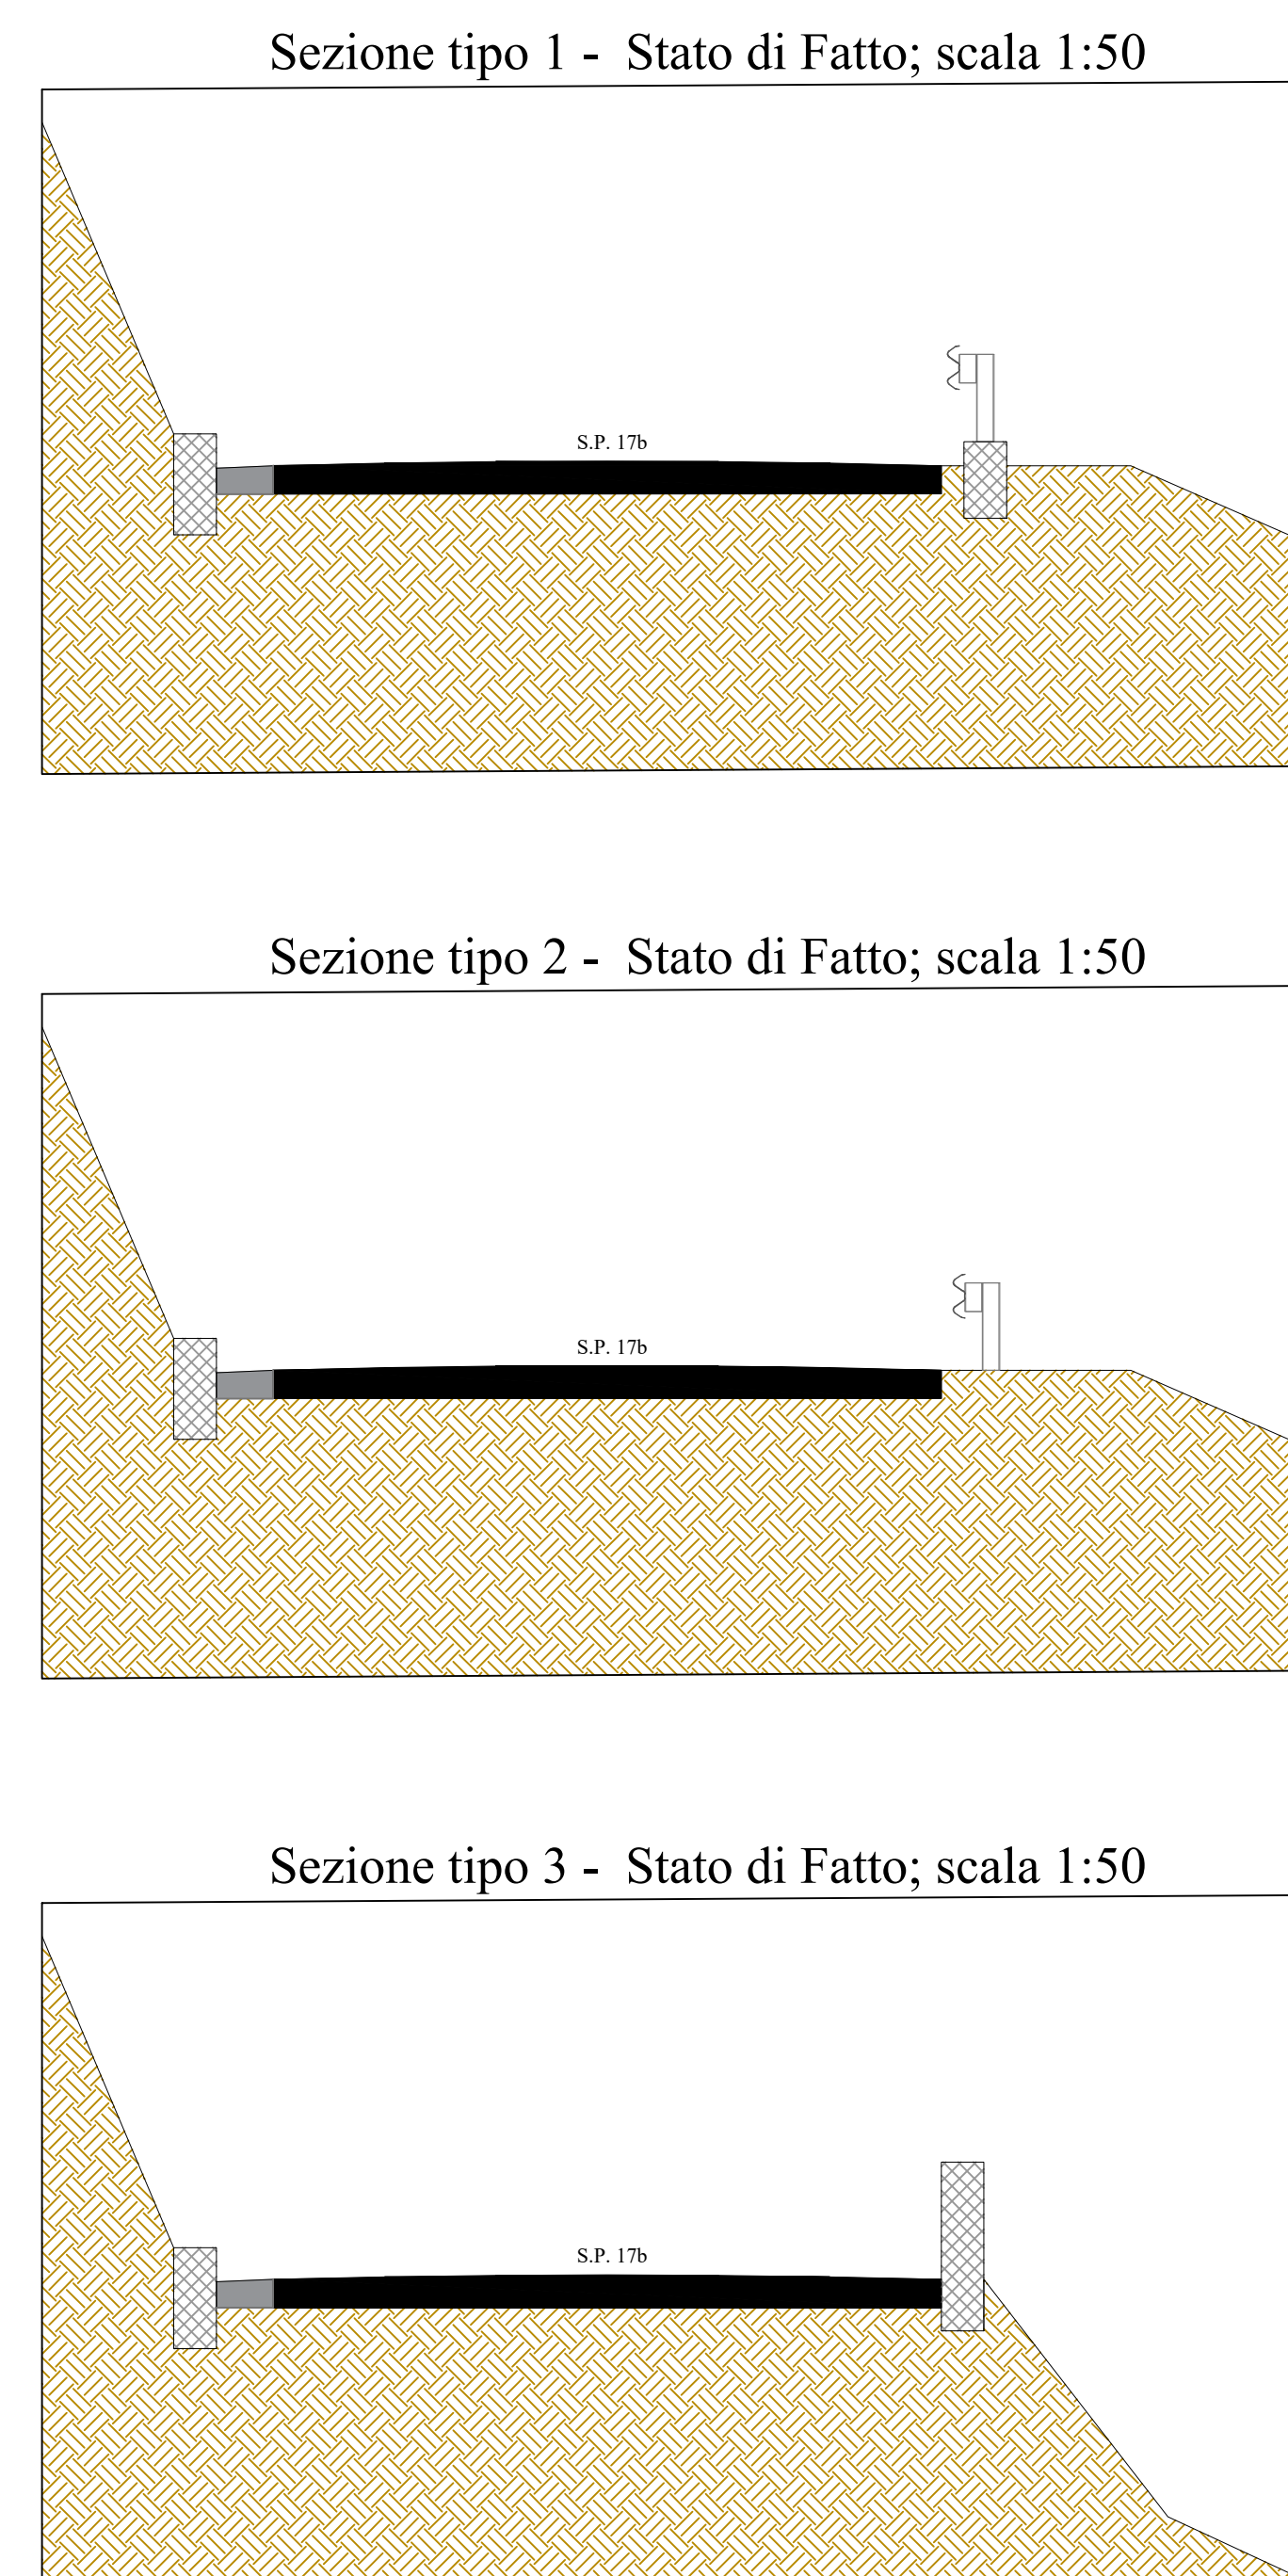


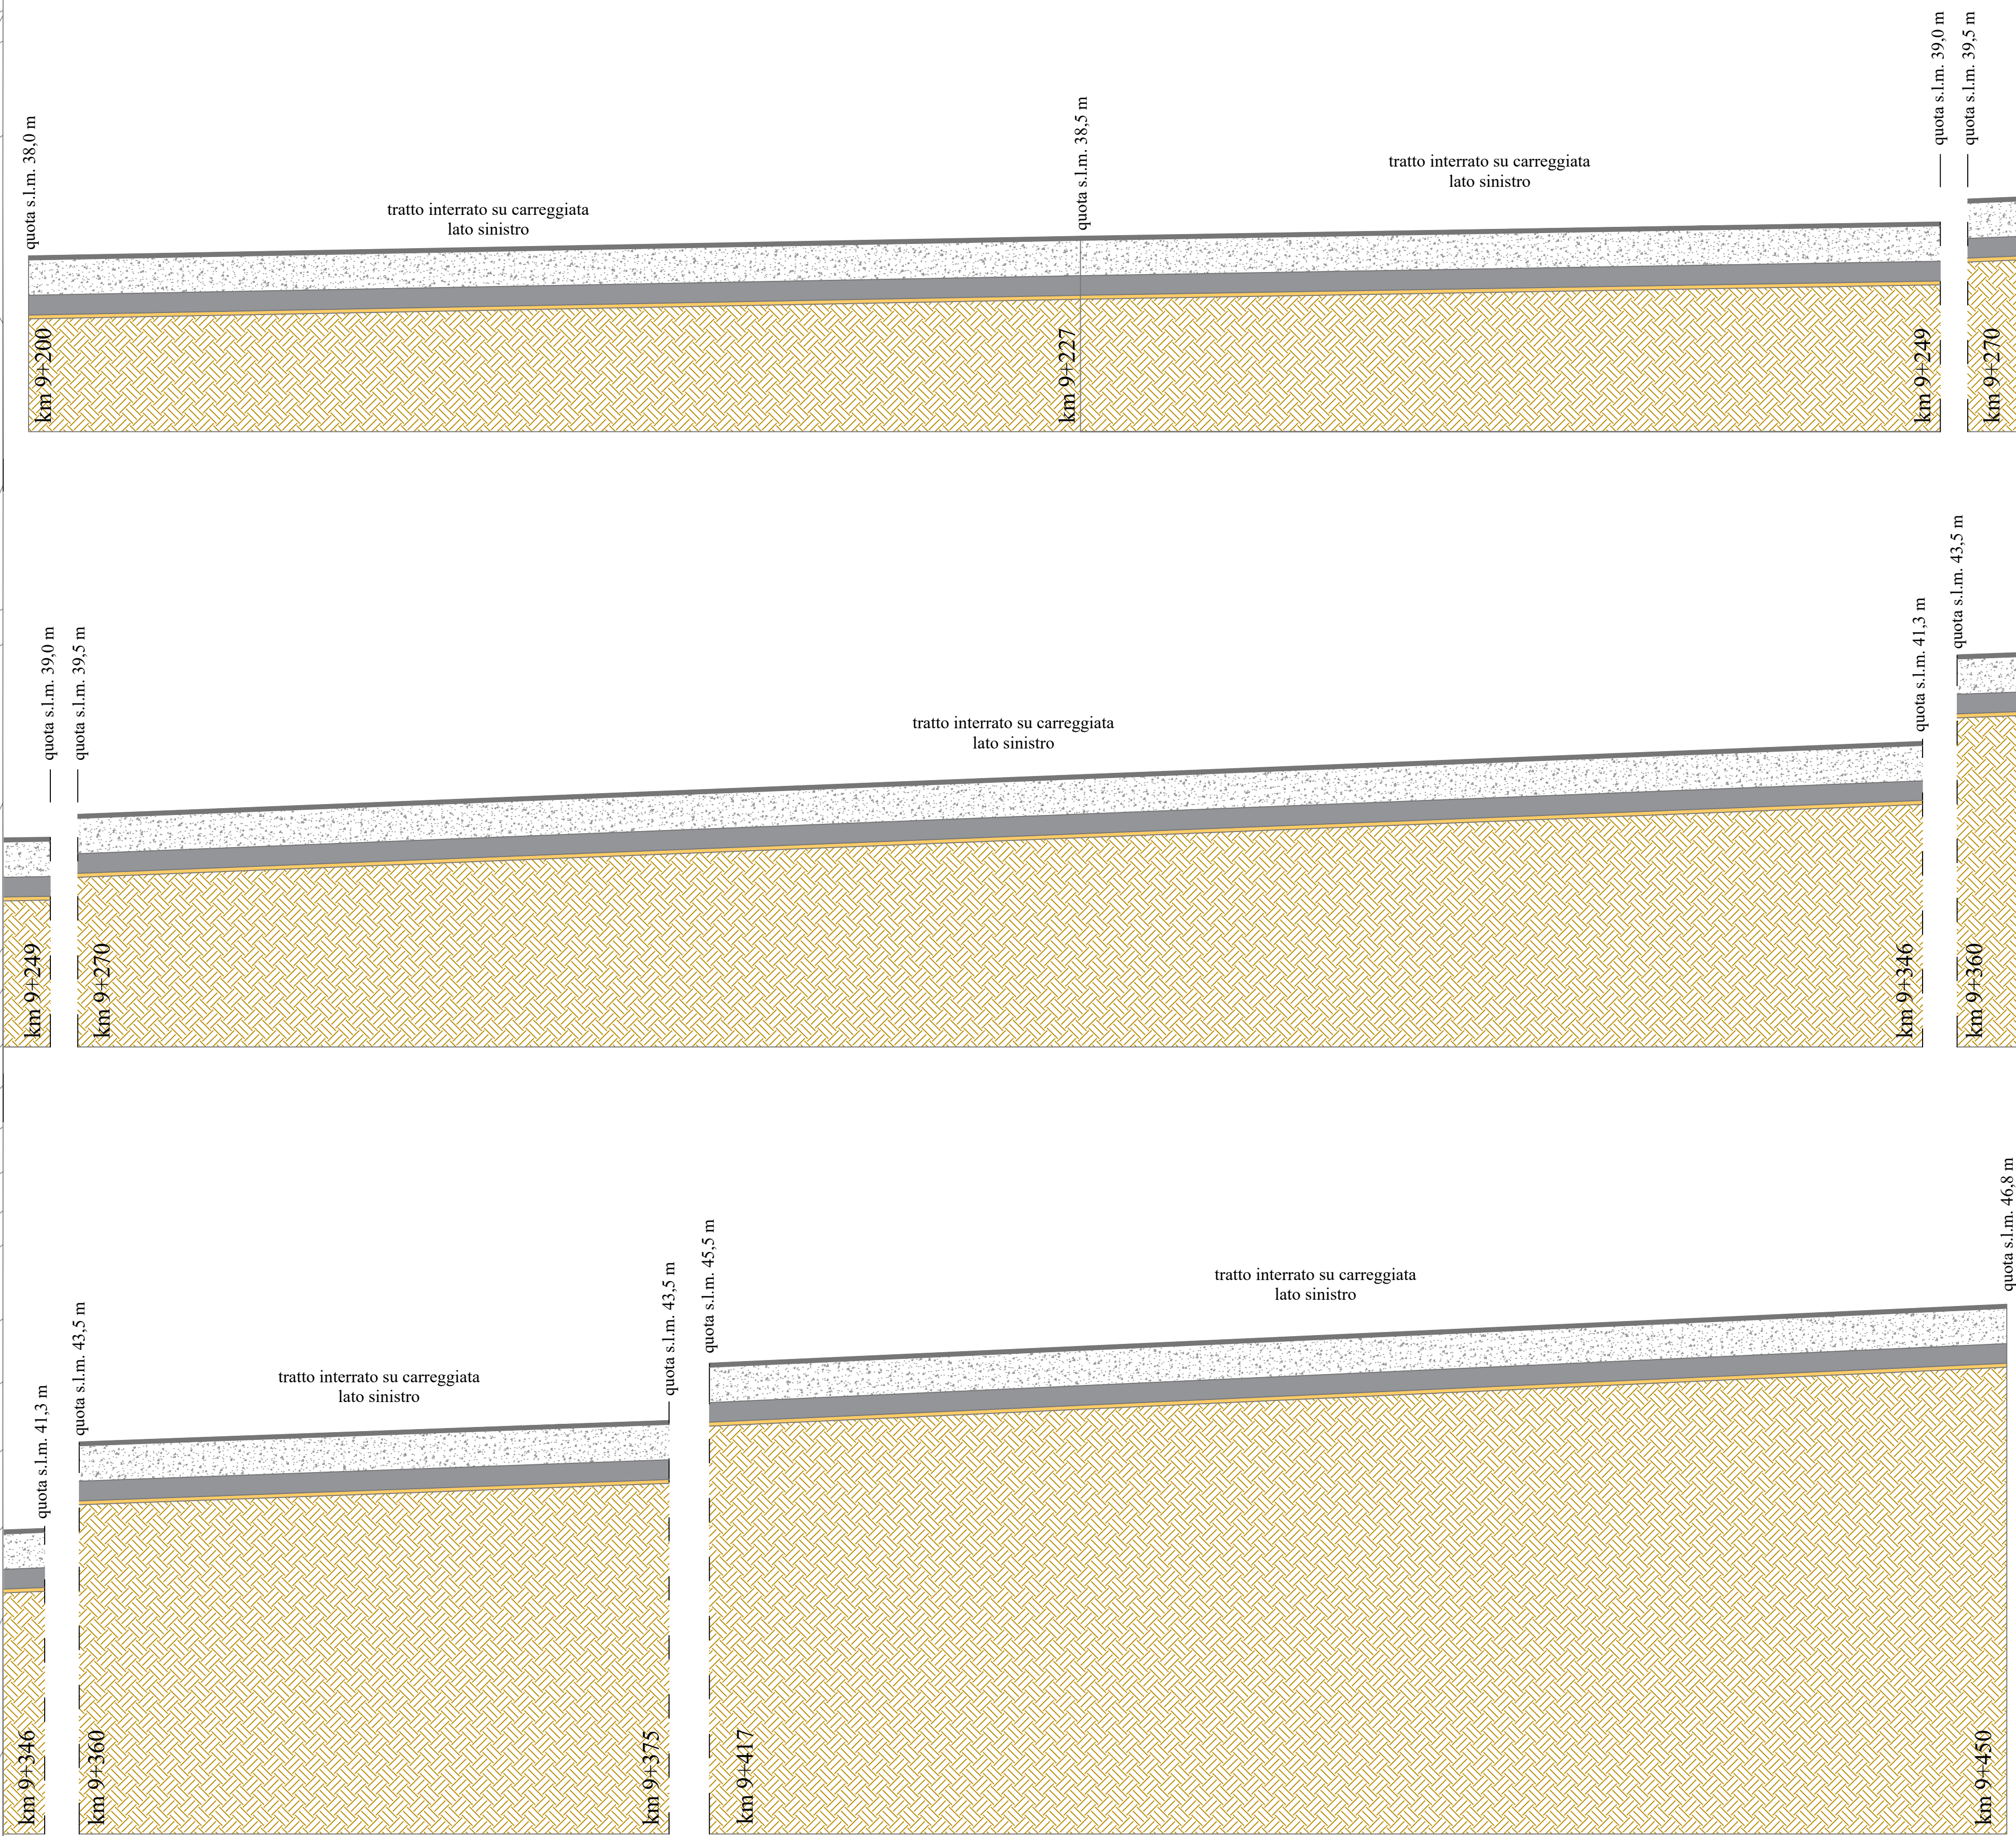


Finanziato dall'Unione europea
 NextGenerationEU


Mims
 Ministero delle Infrastrutture e della Mobilità Sostenibile


consac gestioni idriche spa

Codice intervento	PNRR-M2C4-I4.1-A2-40
Soggetto attuatore	Consac gestioni idriche spa
Titolo intervento	Intervento di sostituzione dell'adduttrice Farone – II e III lotto
CUP	F67H21007460001

PR.01.3	Attraversamento S.P. 17b - Planimetria di dettaglio e sezioni
----------------	--

