



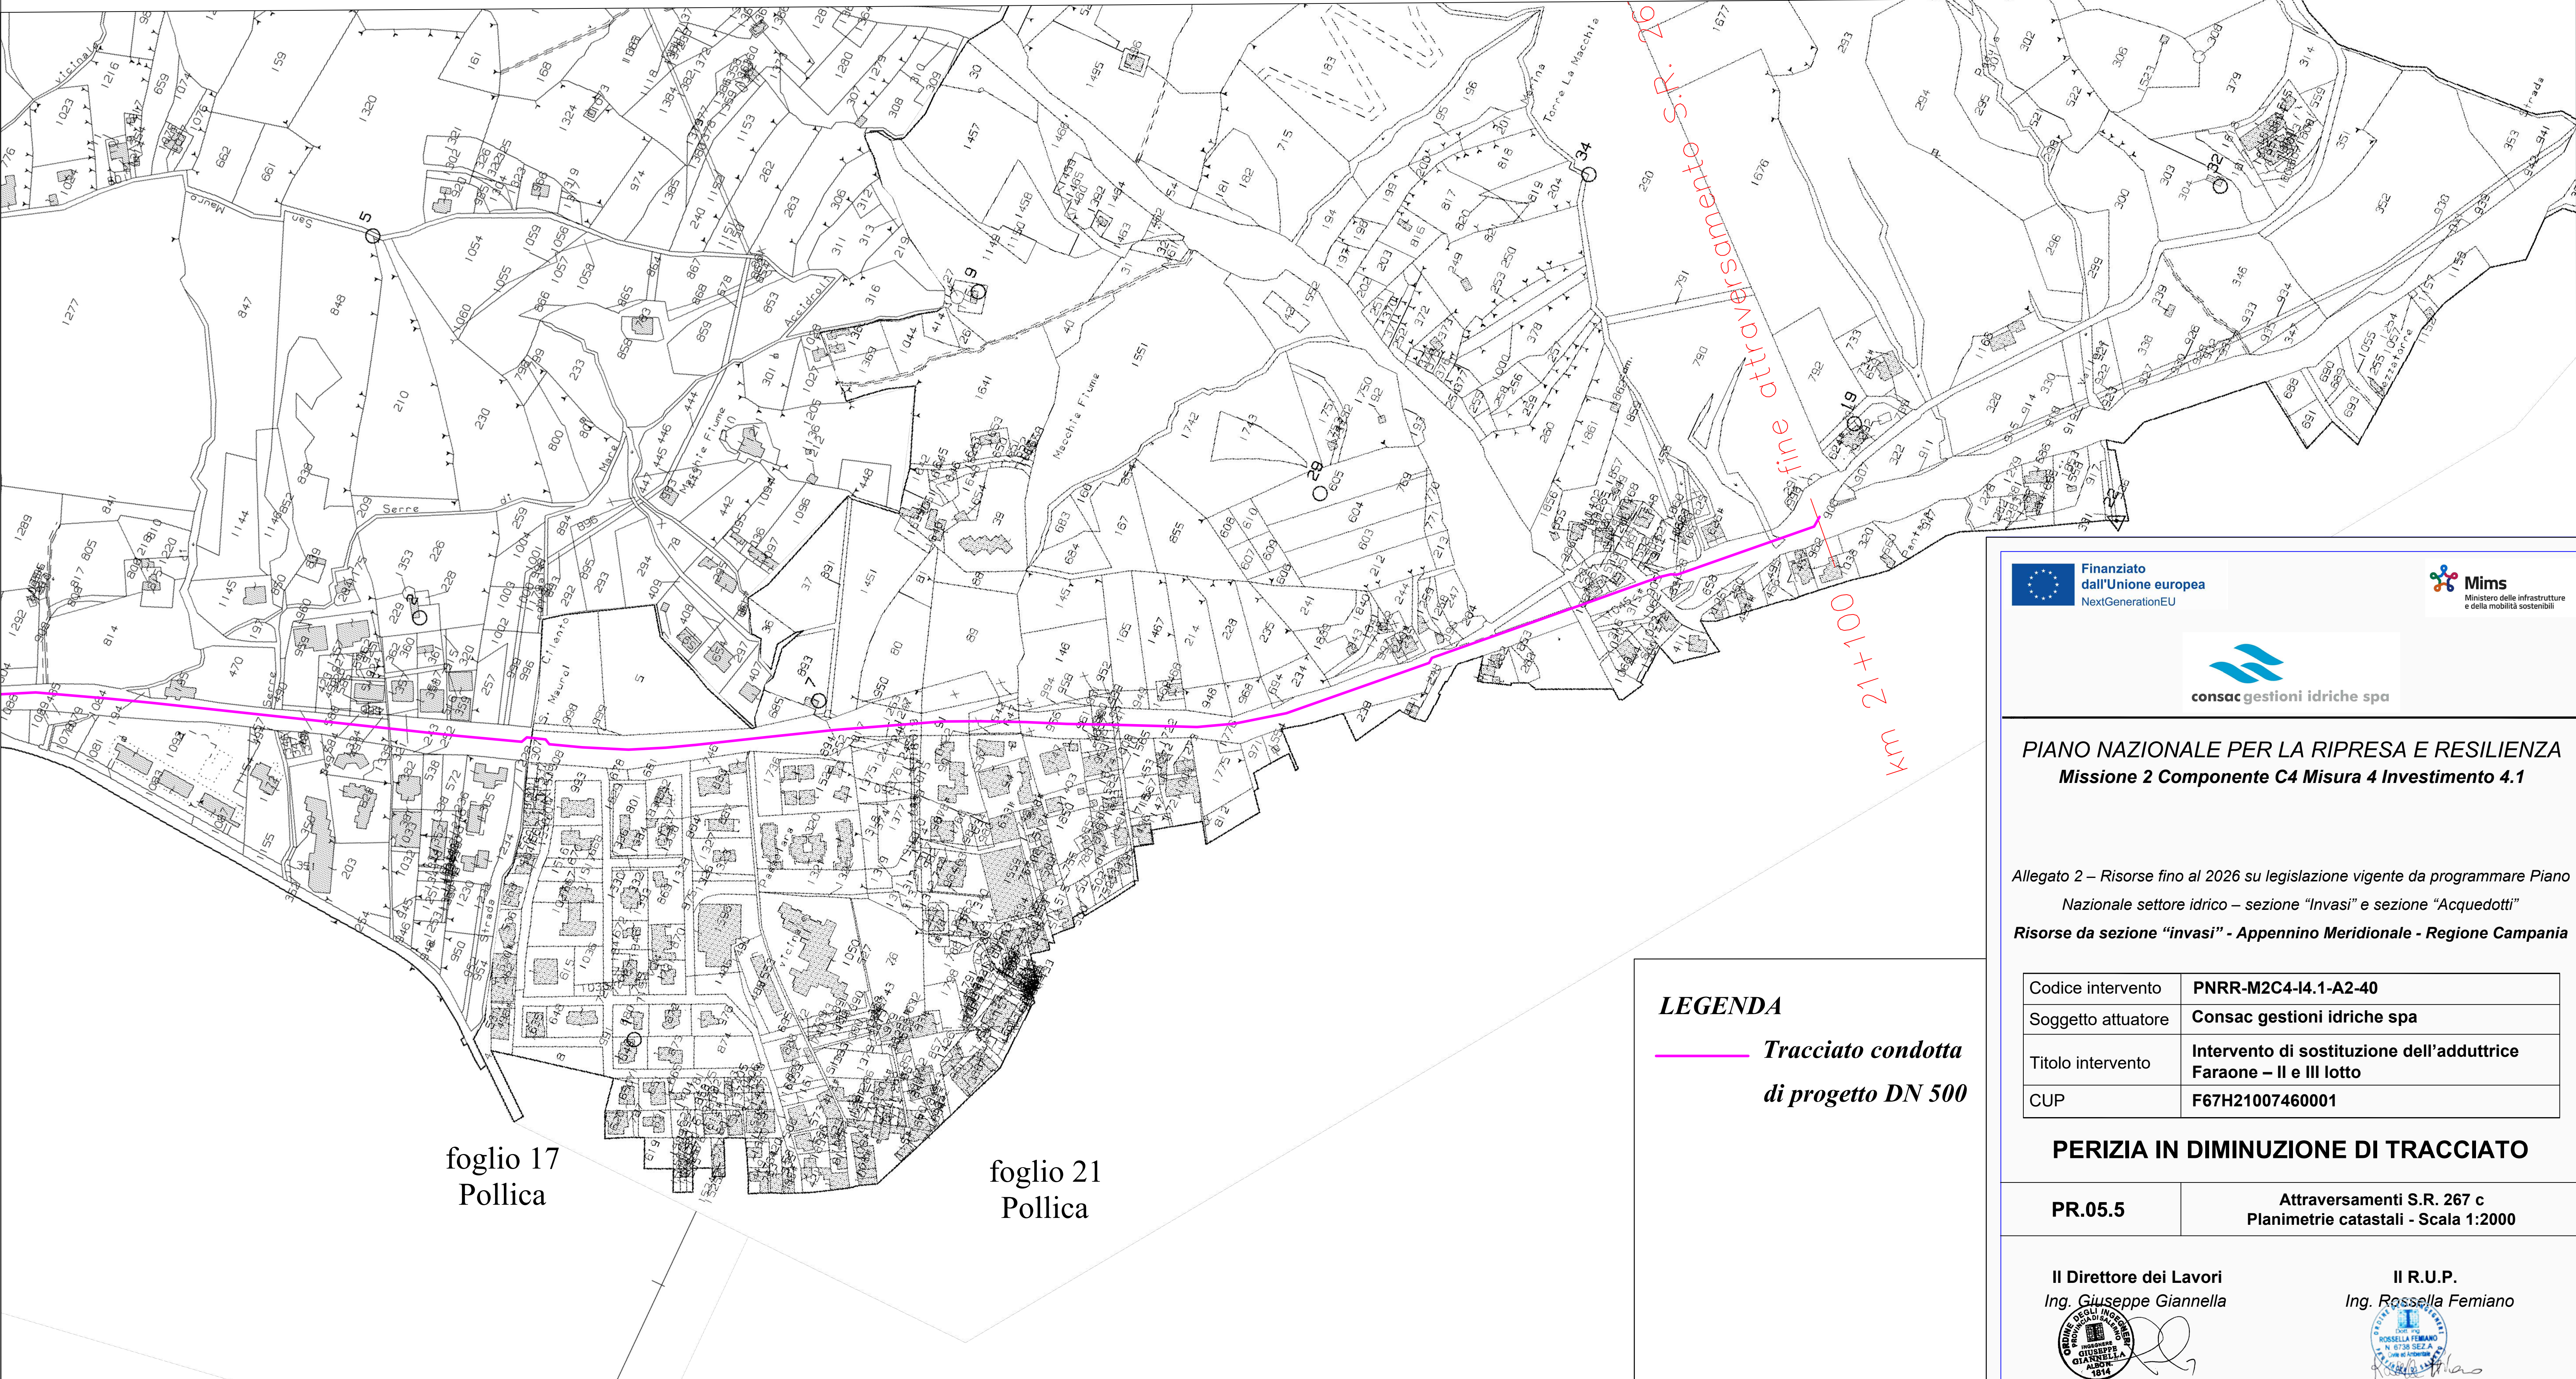

LEGENDA

— Tracciato condotta di progetto DN 500

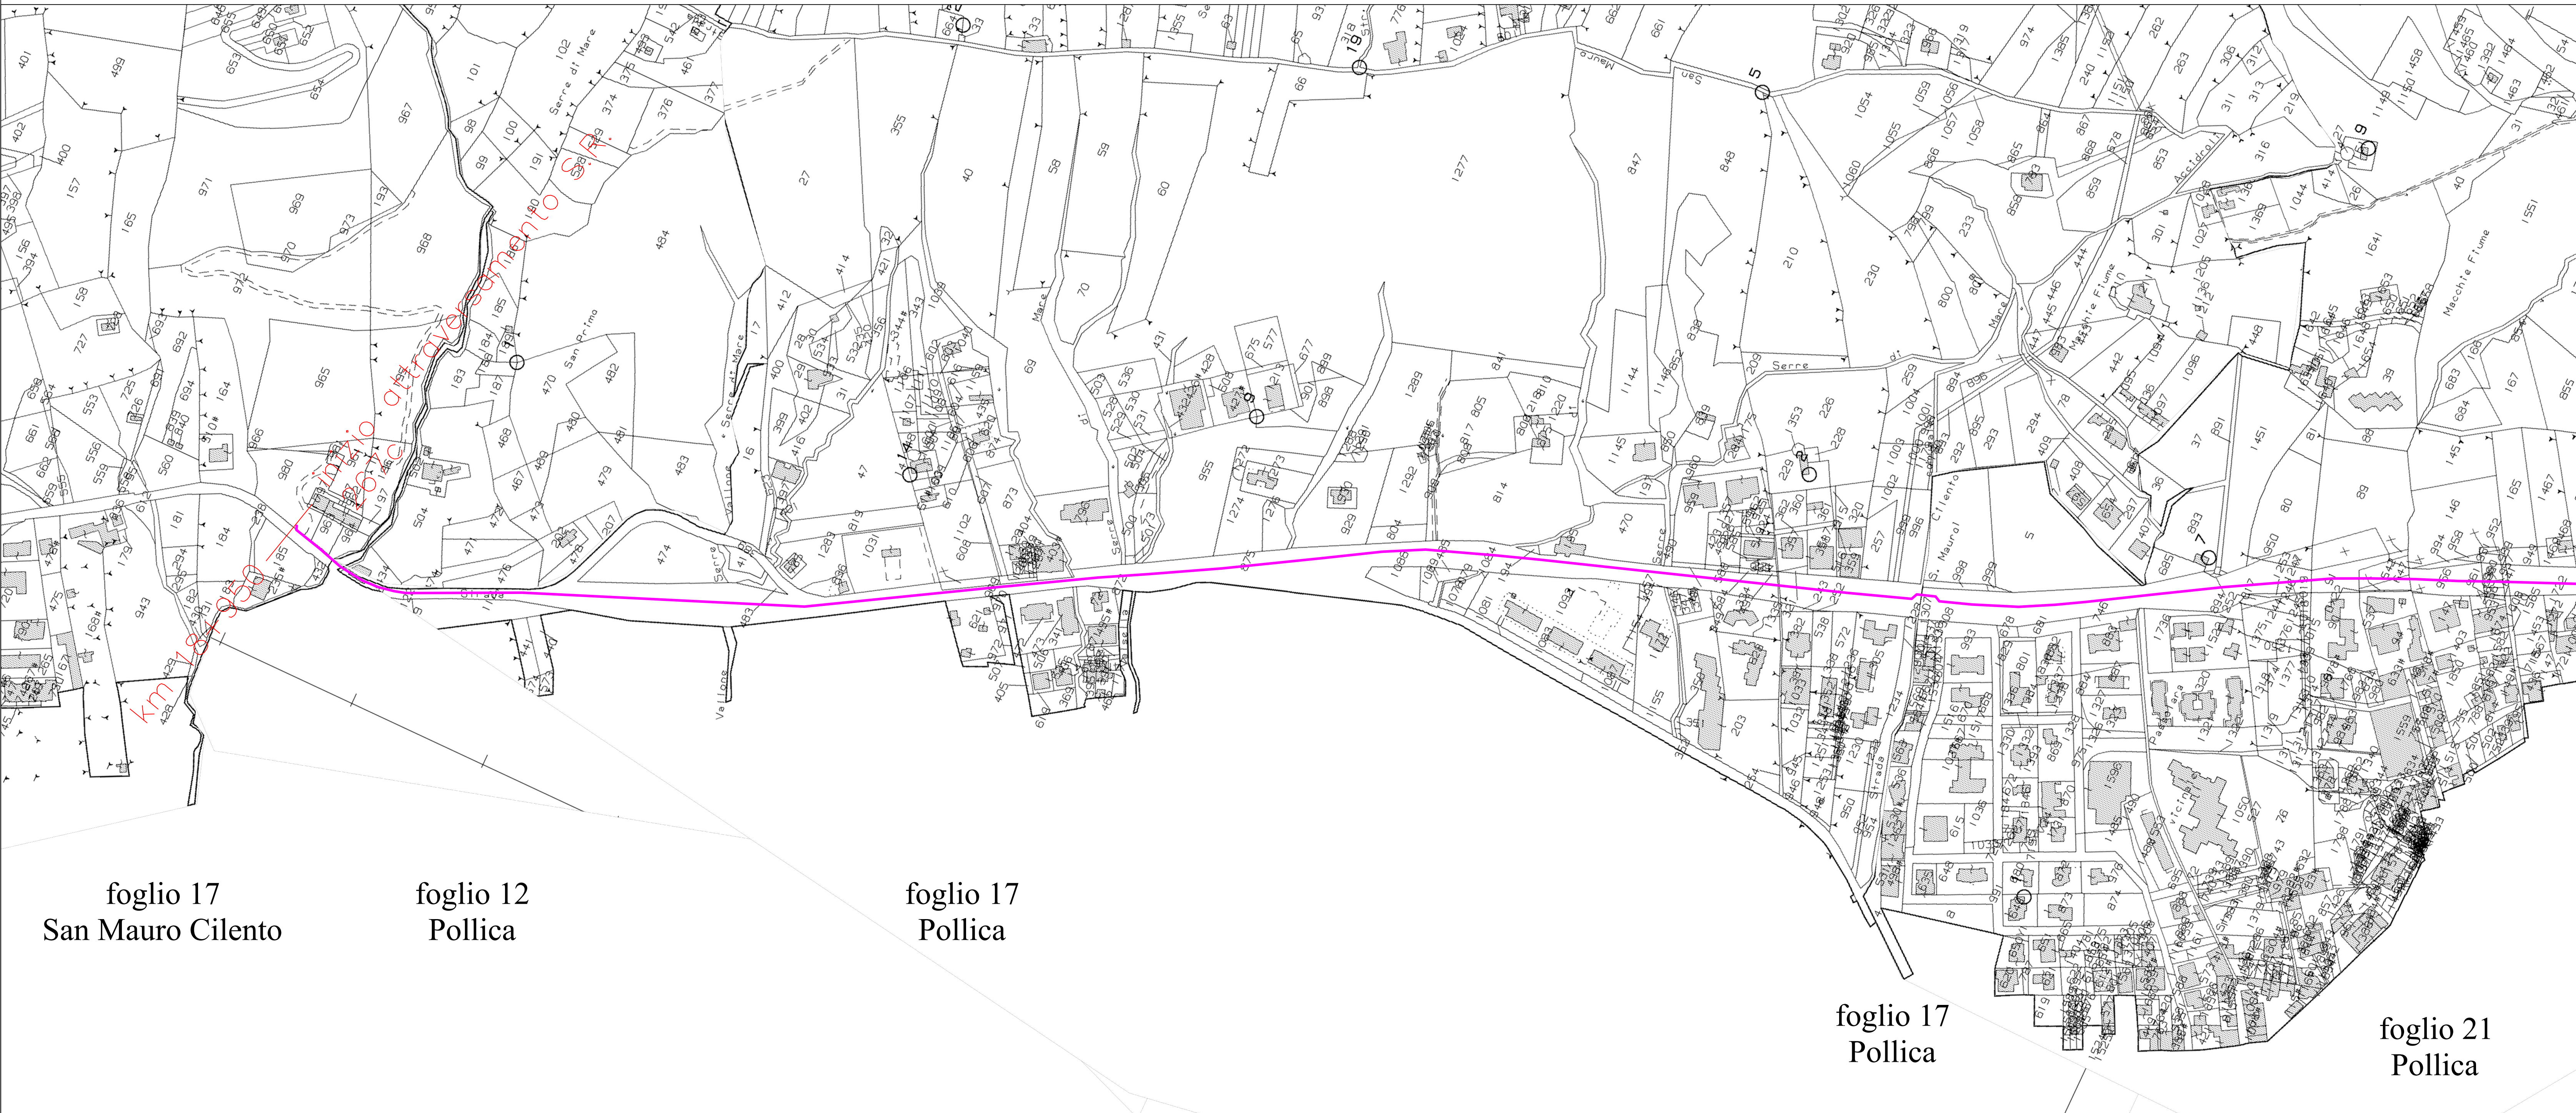

Finanziato dall'Unione europea
NextGenerationEU



Mims
Ministero delle Infrastrutture e della Mobilità Sostenibile



consac gestioni idriche spa

PIANO NAZIONALE PER LA RIPRESA E RESILIENZA
Missione 2 Componente C4 Misura 4 Investimento 4.1


Allegato 2 – Risorse fino al 2026 su legislazione vigente da programmare Piano Nazionale settore idrico – sezione “Invasi” e sezione “Acquedotti”
Risorse da sezione “invasi” - Appennino Meridionale - Regione Campania

Codice intervento	PNRR-M2C4-I4.1-A2-40
Soggetto attuatore	Consac gestioni idriche spa
Titolo intervento	Intervento di sostituzione dell'adduttrice Faraone – II e III lotto
CUP	F67H21007460001

PERIZIA IN DIMINUZIONE DI TRACCIATO

PR.05.5	Attraversamenti S.R. 267 c Planimetrie catastali - Scala 1:2000
----------------	--

Il Direttore dei Lavori
Ing. Giuseppe Giannella

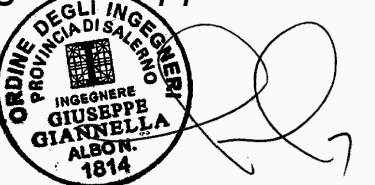

Il R.U.P.
Ing. Rossella Femiano

