




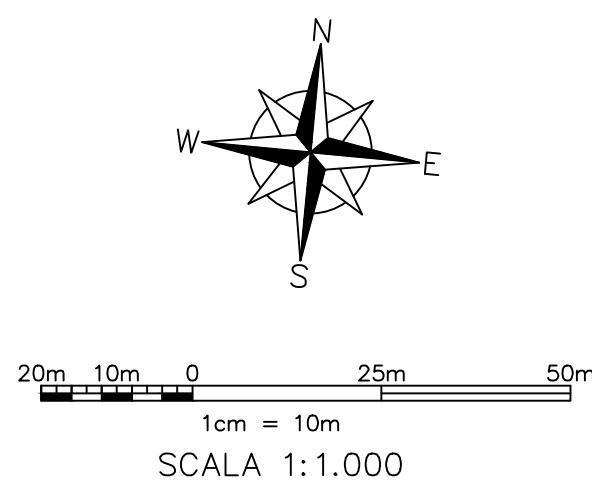

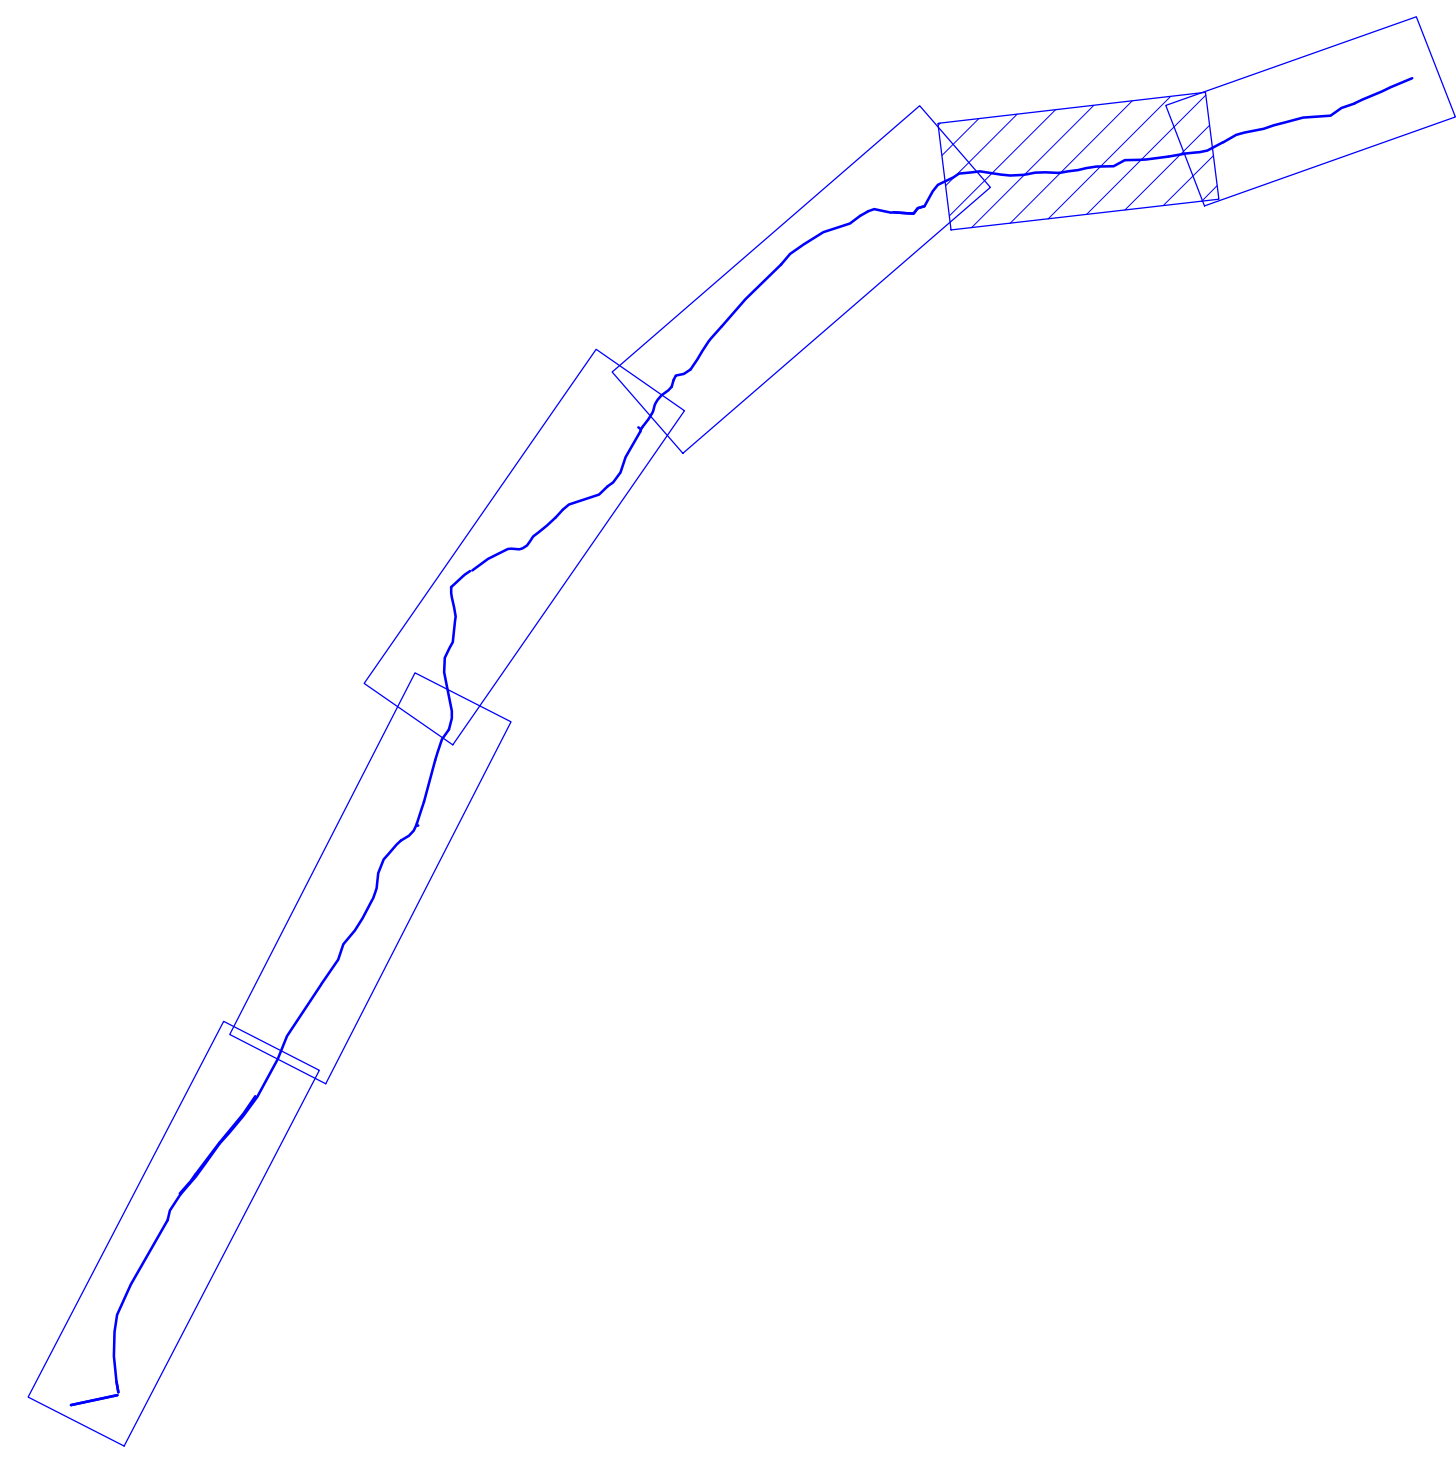

Finanziato dall'Unione europea
NextGenerationEU

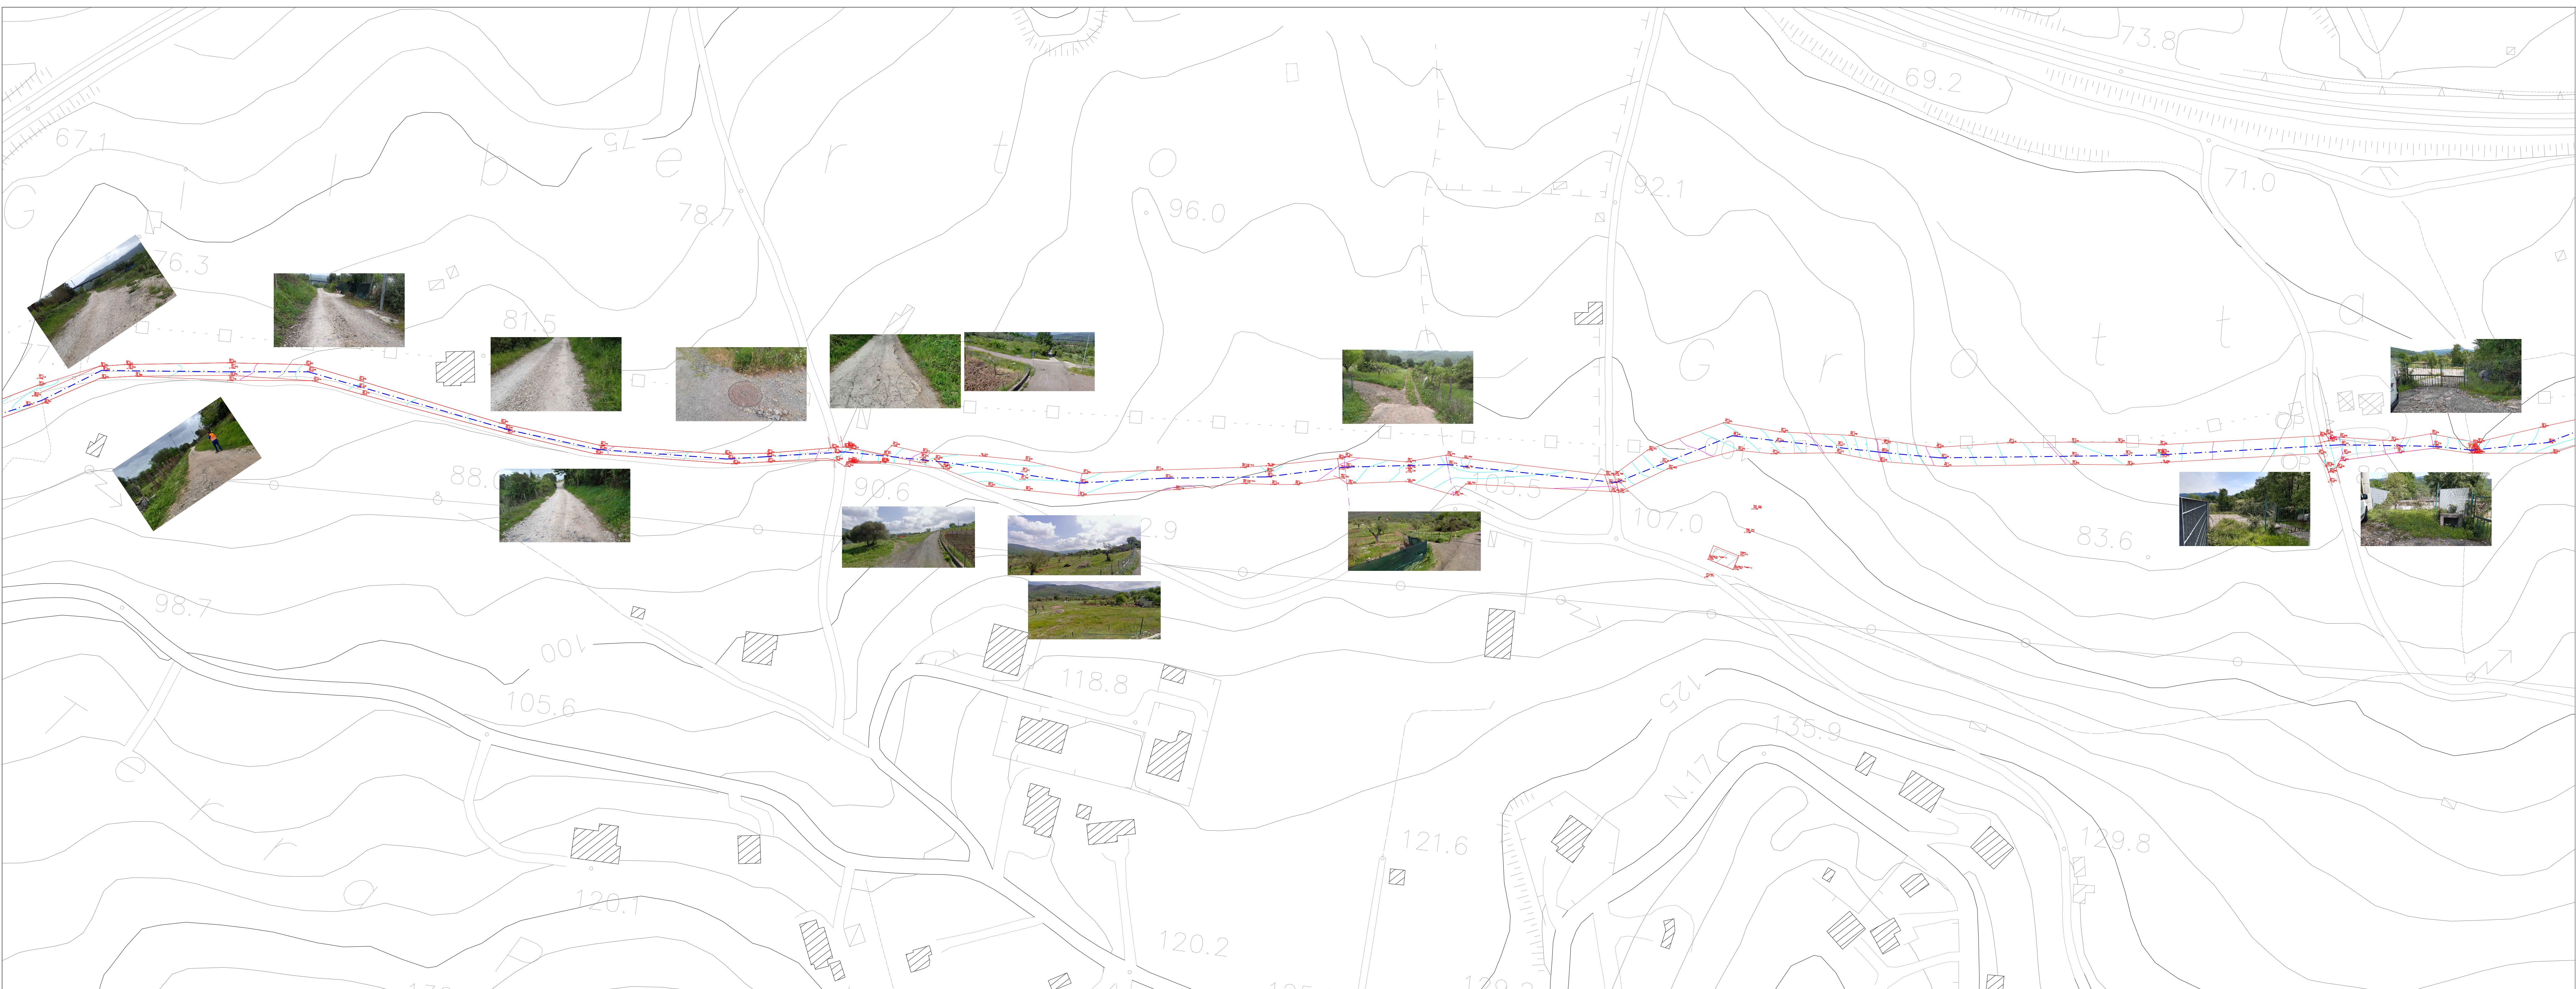

Mims
Ministero delle Infrastrutture e della Mobilità Sostenibile



consac gestioni idriche spa

PIANO NAZIONALE PER LA RIPRESA E RESILIENZA
Missione 2 Componente C4 Misura 4 Investimento 4.1

Allegato 2 – Risorse fino al 2026 su legislazione vigente da programmare Piano Nazionale settore idrico – sezione “Invasi” e sezione “Acquedotti”
Risorse da sezione “invasi” - Appennino Meridionale - Regione Campania

Codice intervento	PNRR-M2C4-I4.1-A2-40
Soggetto attuatore	Consac gestioni idriche spa
Titolo intervento	Intervento di sostituzione dell'adduttrice Faraone – II e III lotto
CUP	F67H21007460001

Stralcio - Faraone II lotto

G.03.2

LOTTO II - Planimetria di dettaglio
Celle di Bulgheria-Mingardo 2/6; scala 1:1000.

Il Direttore Generale
Ing. Maurizio Desiderio




Il R.U.P.
Ing. Rossella Femiano
