



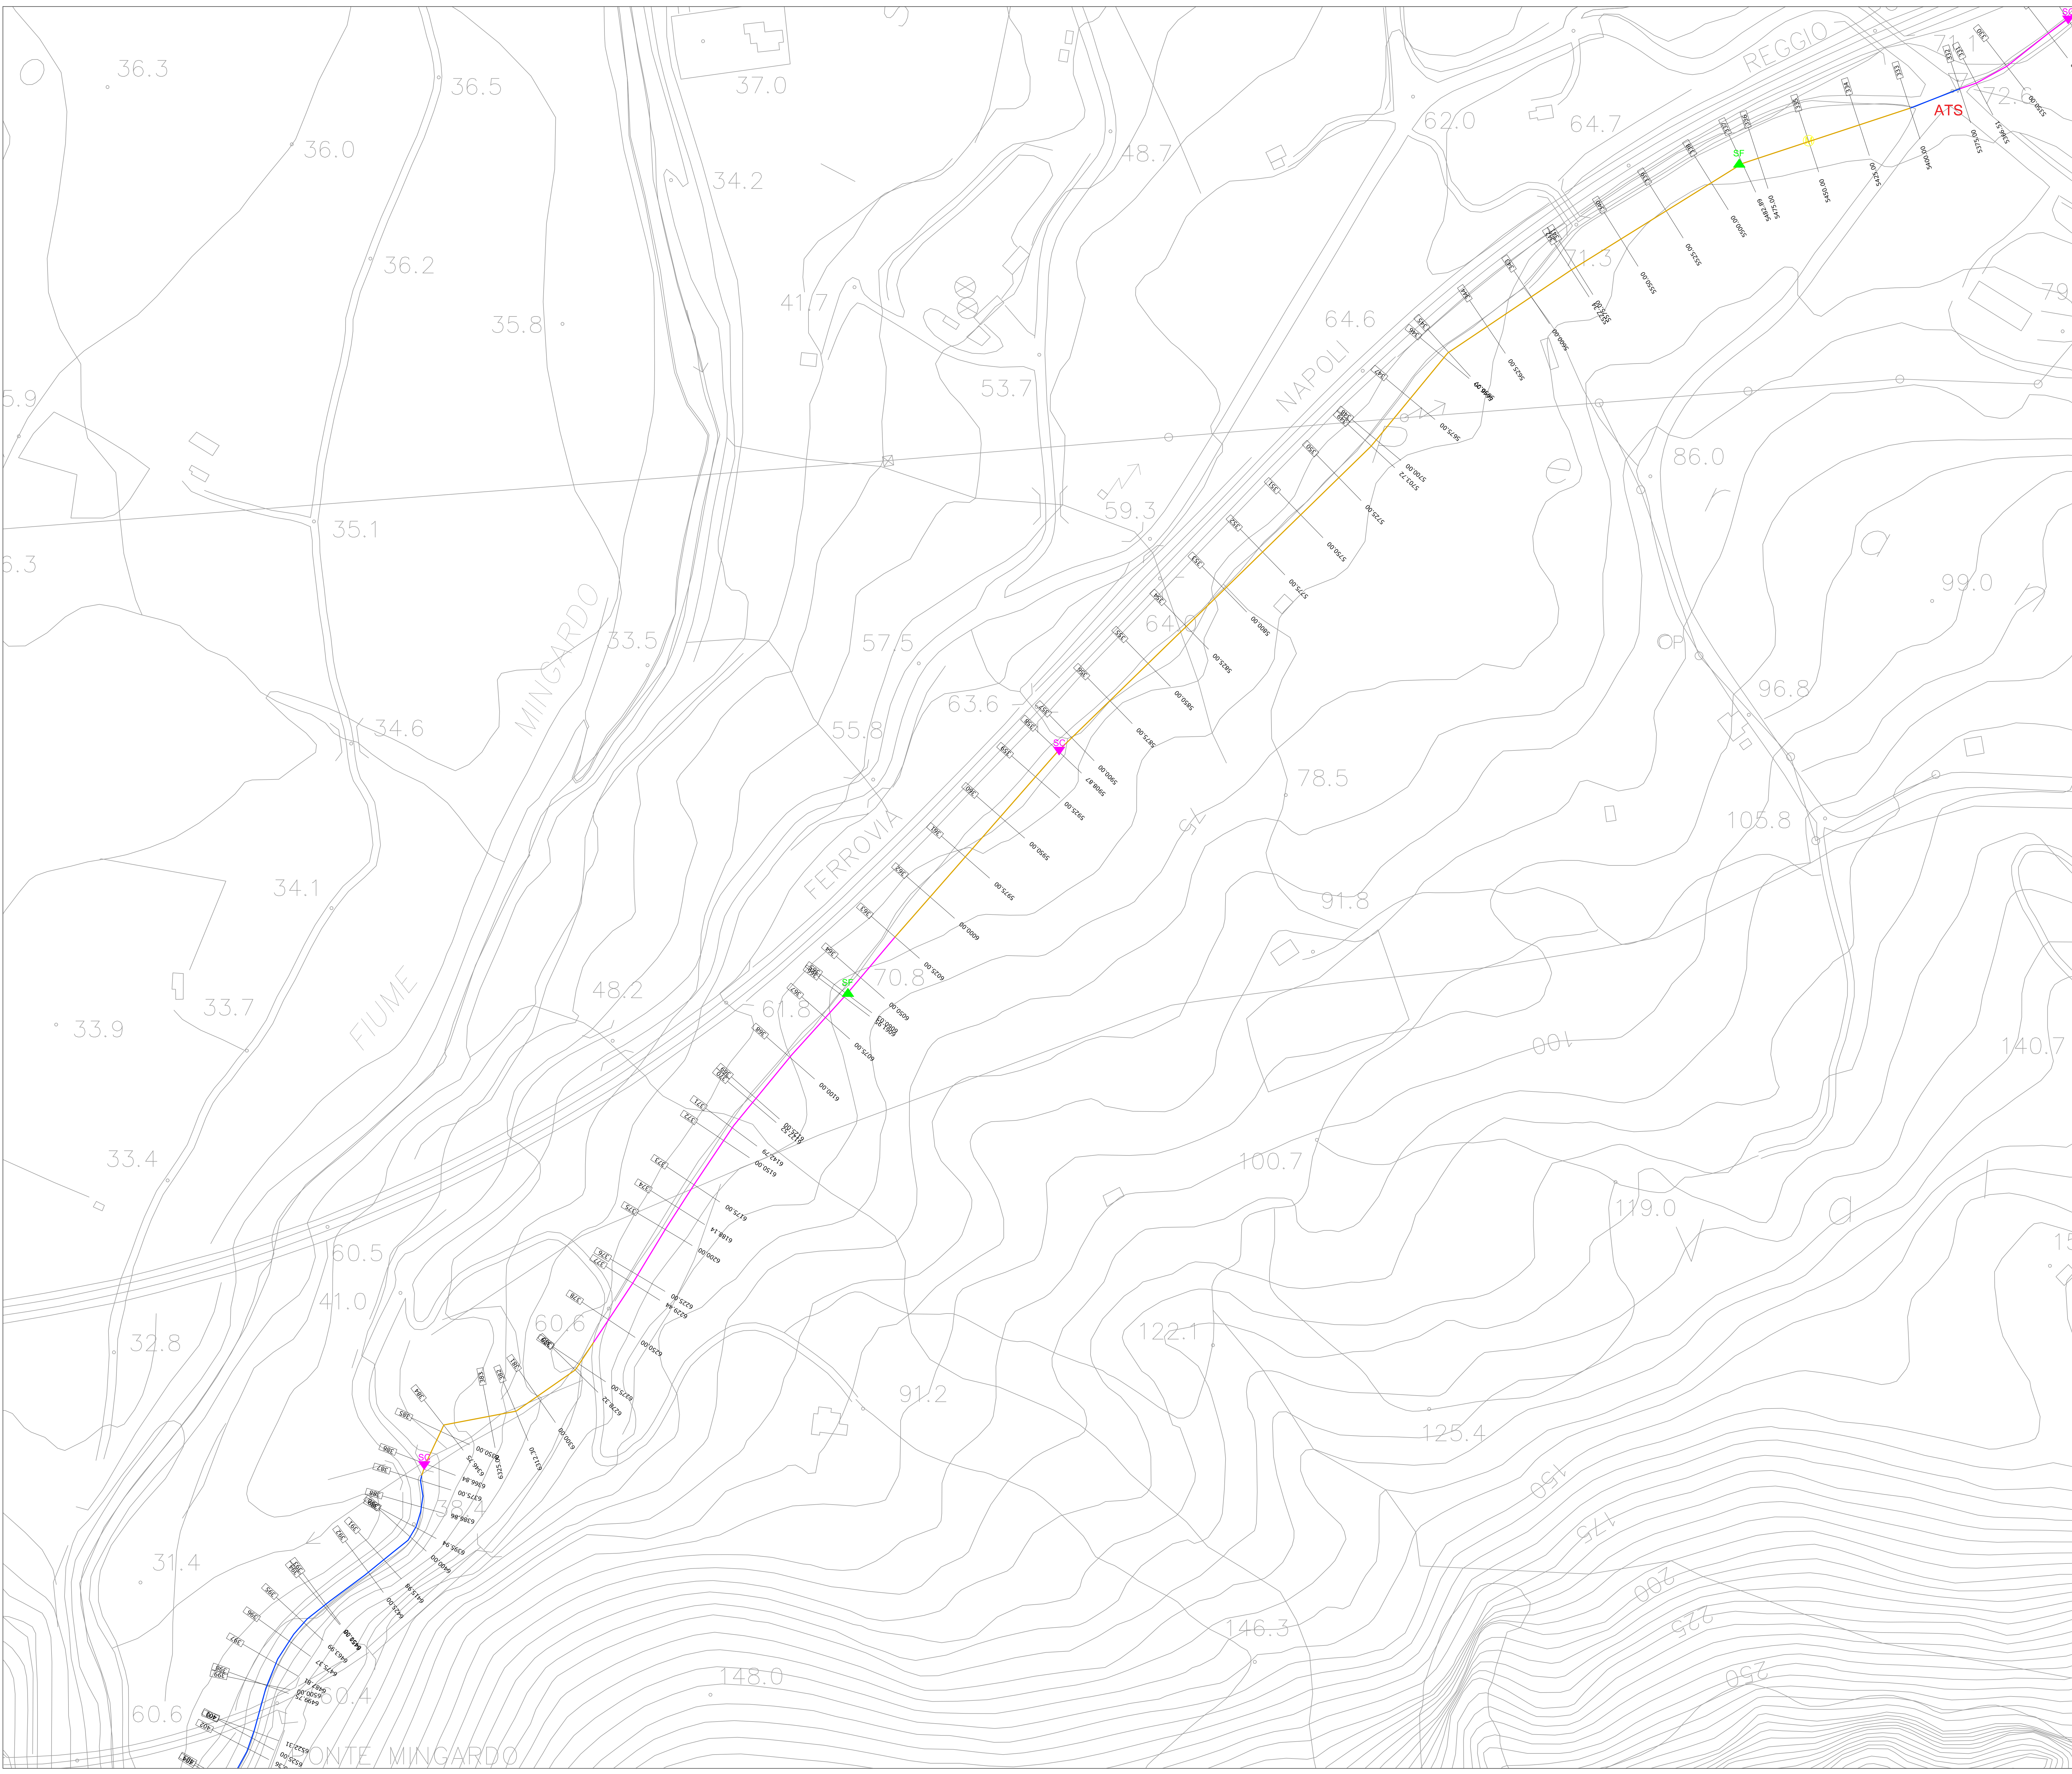

LEGENDA

- pozzetto di sfiato da realizzare;
- pozzetto di scarico da realizzare;
- condotta DN 600 da posare su terreno;
- condotta DN 600 da posare su strada con misto granulometrico;
- condotta DN 600 da posare su strada cementata;
- condotta DN 600 da posare su strada asfaltata;
- condotta DN 600 da posare su strada asfaltata di competenza provinciale;
- condotta DN 600 da posare esternamente alle strutture della galleria;
- condotta DN 400 in attraversamento al fiume Mingardo;
- muro, recinzione, guardrail, gabbionata esistenti da attraversare;
- canale esistente da attraversare;
- attraversamento alveo da realizzare con materassini e/o gabbioni;
- attraversamento pensile da realizzare;
- ATS attraversamento stradale trasversale

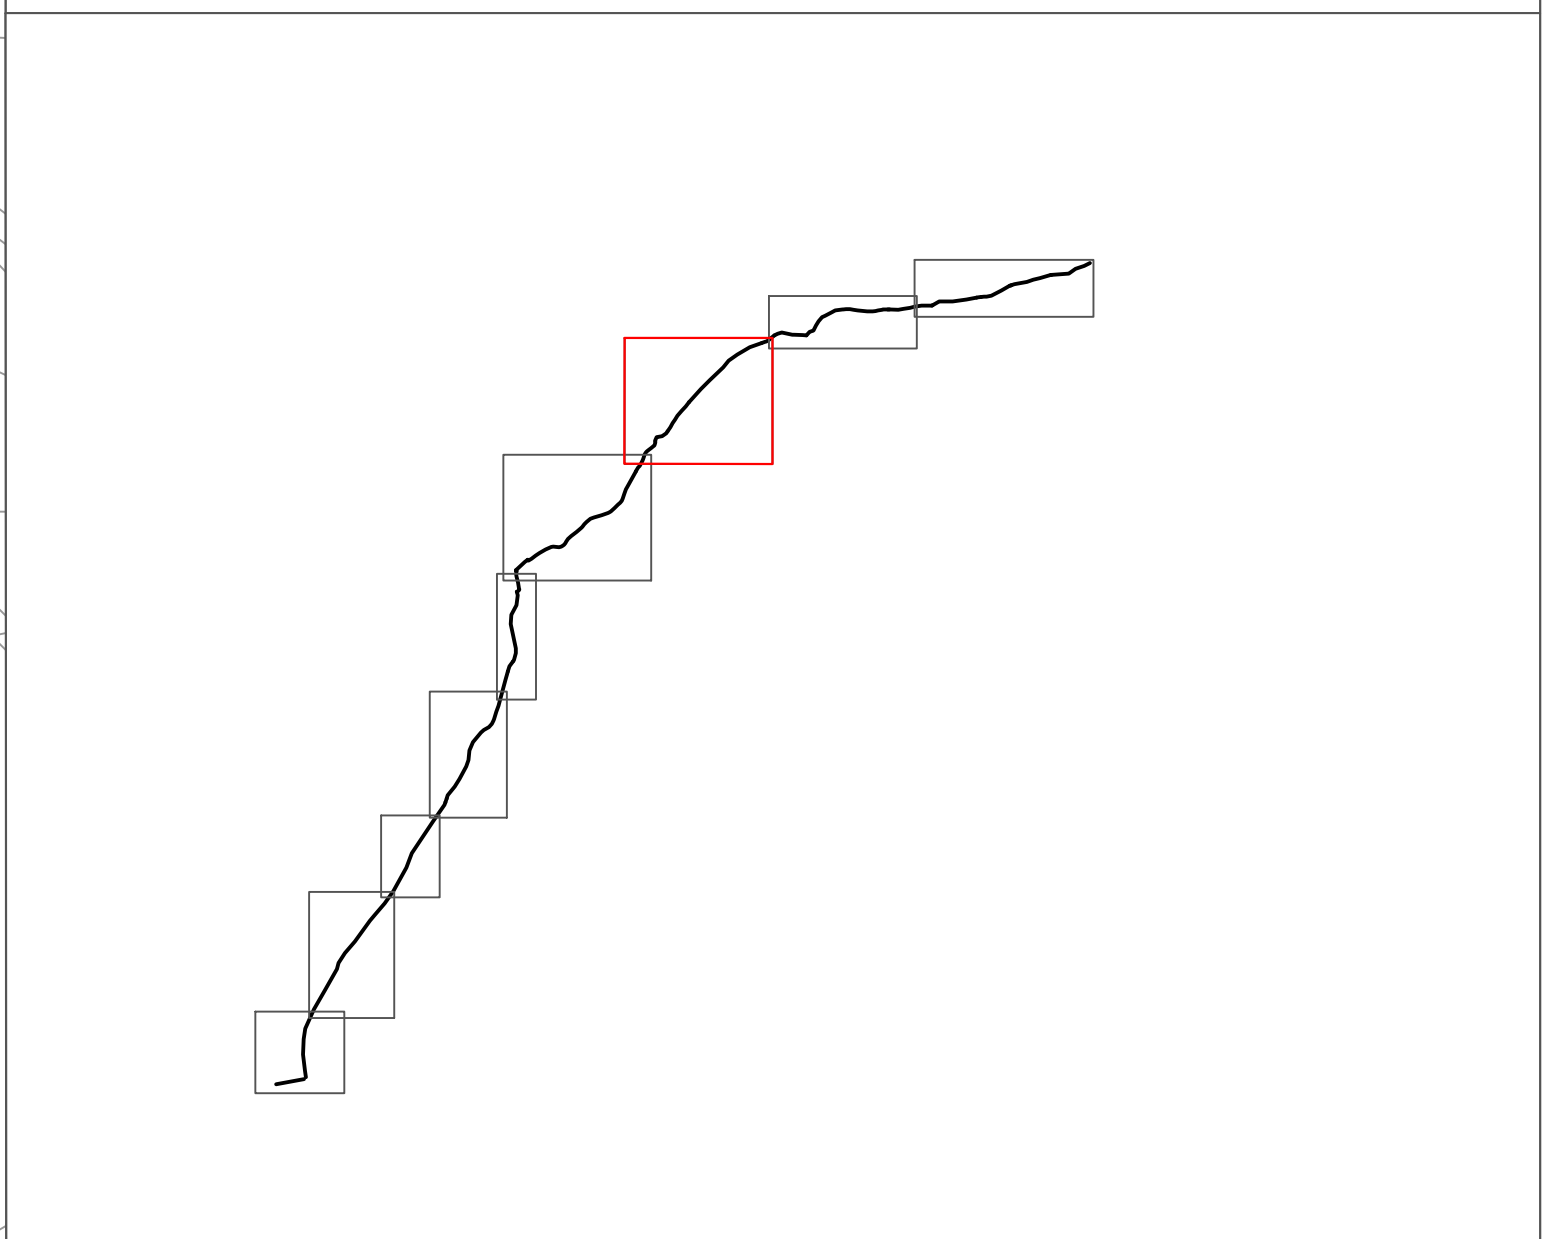



PIANO NAZIONALE PER LA RIPRESA E RESILIENZA
Missione 2 Componente C4 Misura 4 Investimento 4.1

Allegato 2 – Risorse fino al 2026 su legislazione vigente da programmare Piano Nazionale settore idrico – sezione “Invasi” e sezione “Acquedotti”
Risorse da sezione “invasi” - Appennino Meridionale - Regione Campania

Codice intervento	PNRR-M2C4-I4.1-A2-40
Soggetto attuatore	Consac gestioni idriche spa
Titolo intervento	Intervento di sostituzione dell’adduttrice Faraone – II e III lotto
CUP	F67H21007460001

Stralcio - Faraone II lotto

G.03.2A	LOTTO II - Planimetria di dettaglio Celle di Bulgheria-Mingardo 2/5; scala 1:1000.
----------------	---

