
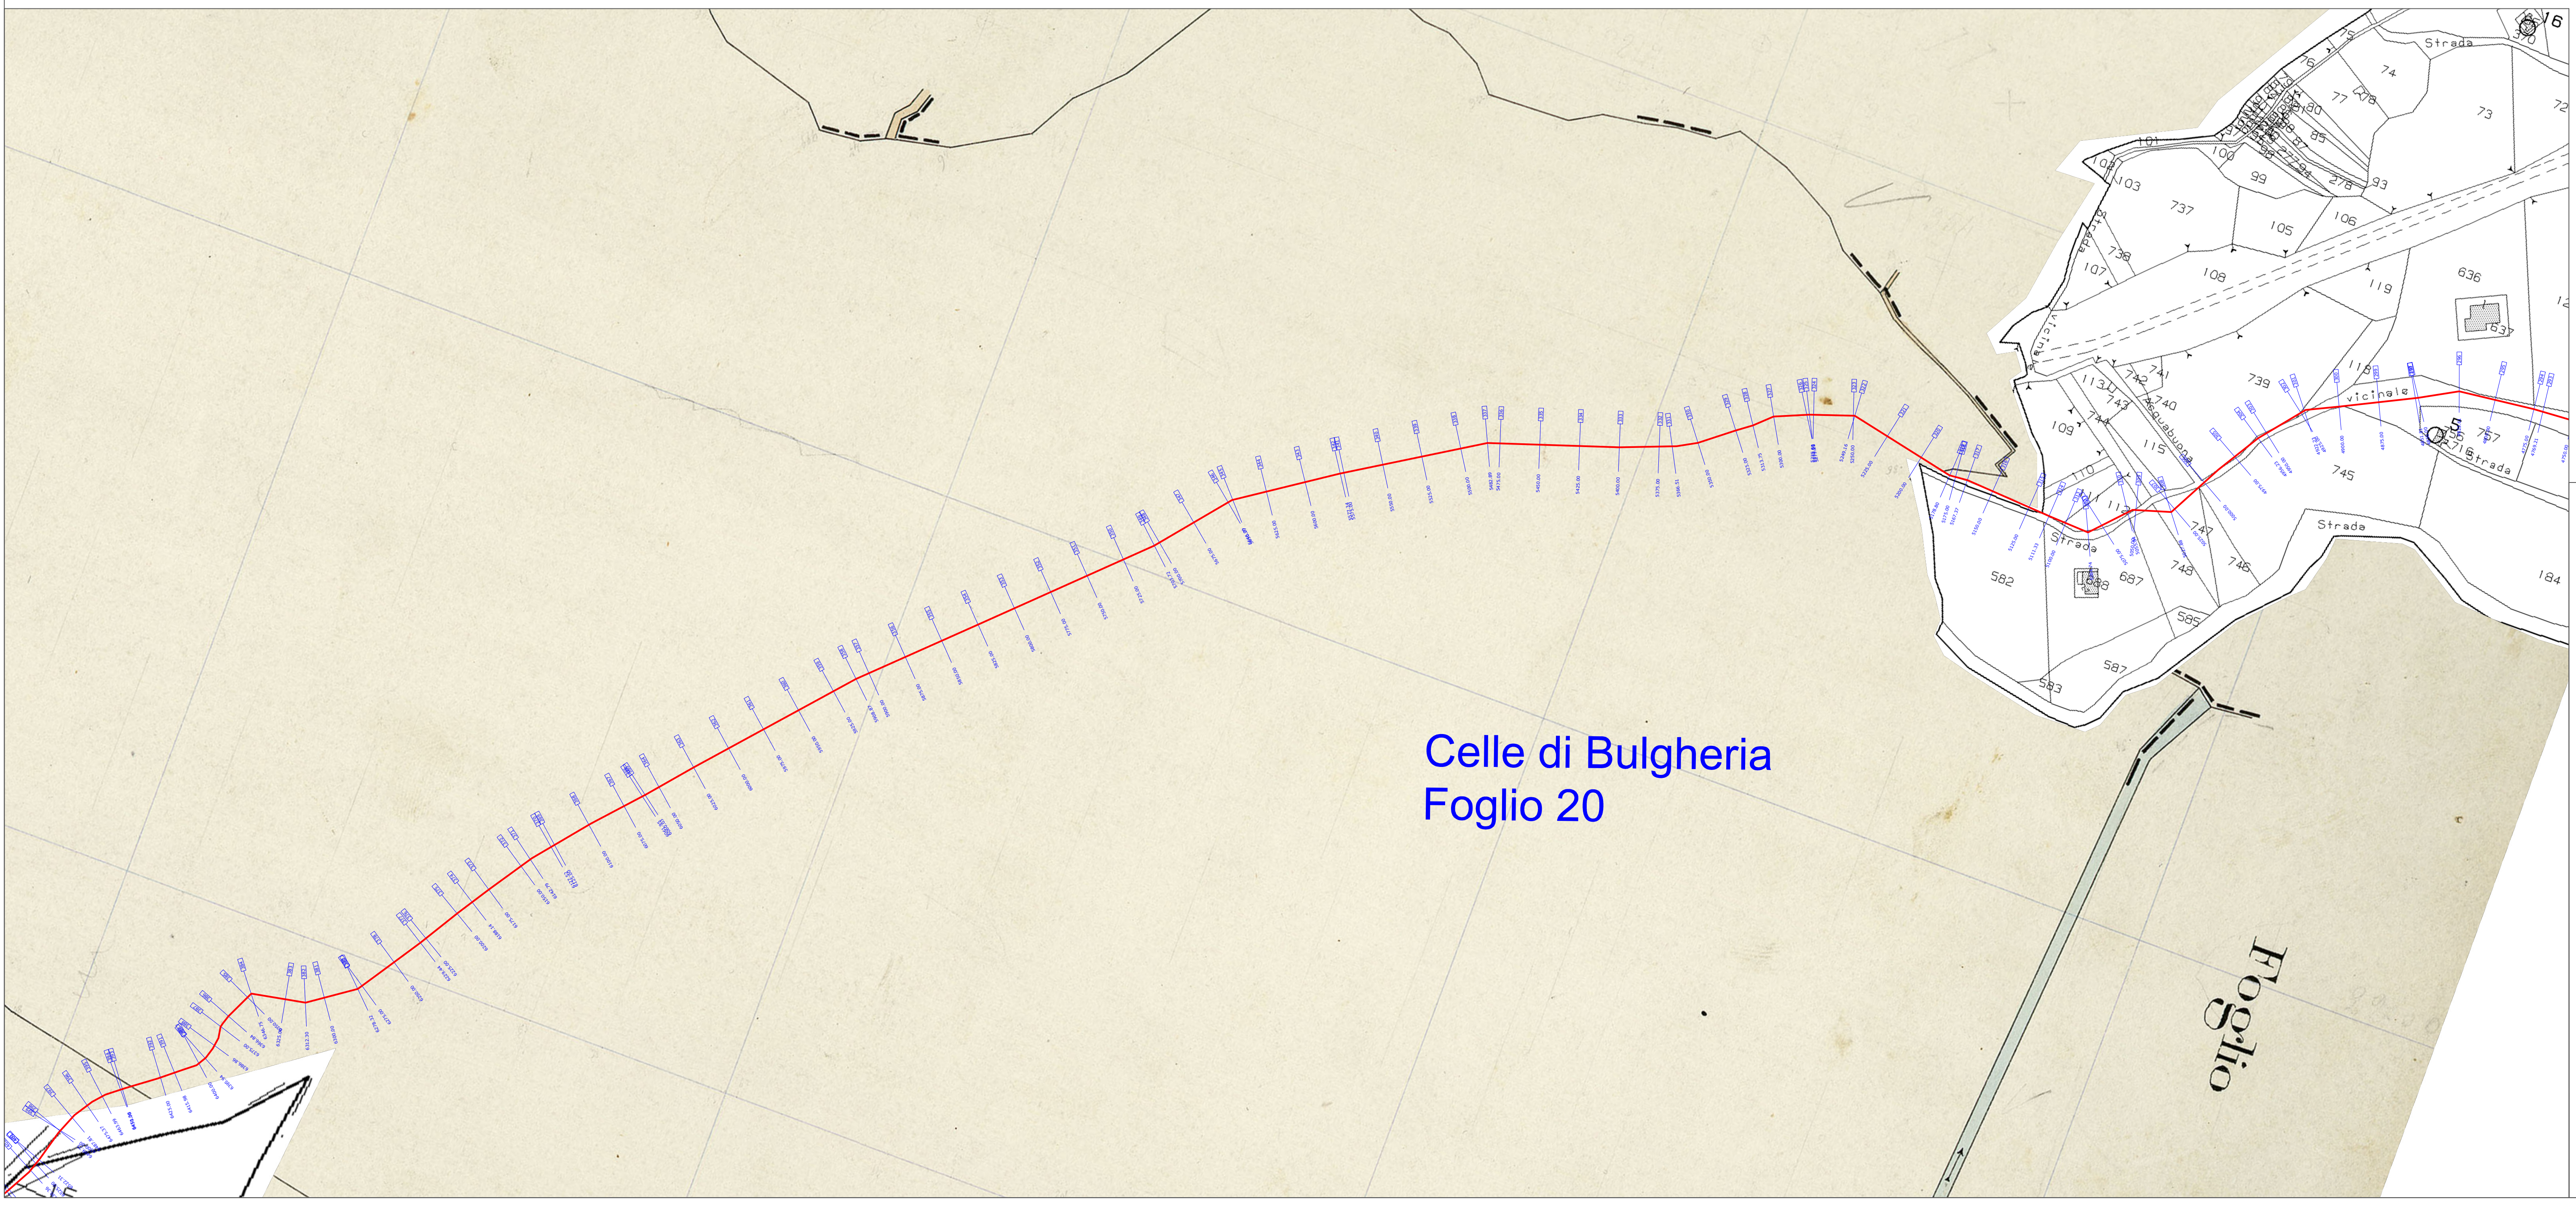


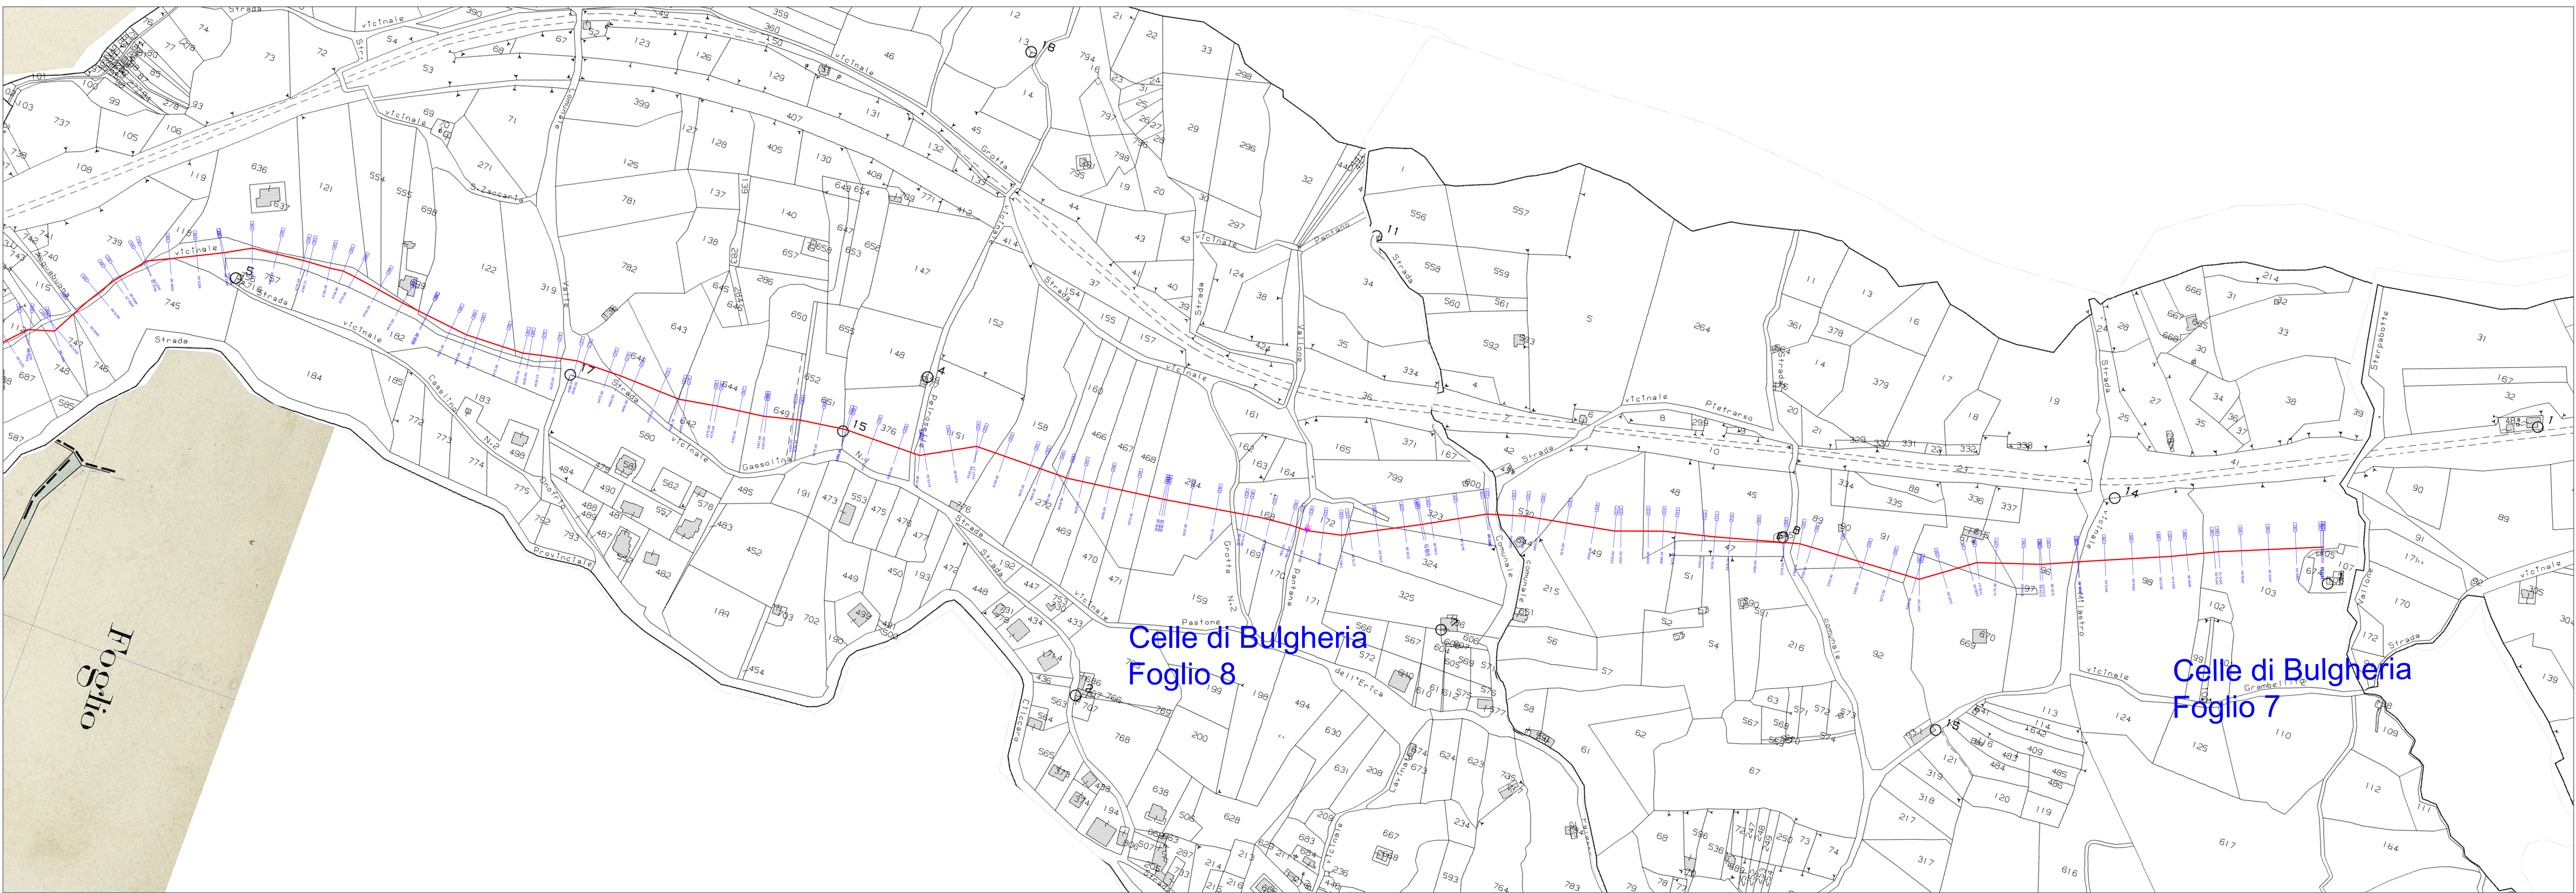

LEGENDA

— condotta DN 600 da realizzare;

Finanziato dall'Unione europea
NextGenerationEU

PIANO NAZIONALE PER LA RIPRESA E RESILIENZA
Missione 2 Componente C4 Misura 4 Investimento 4.1

Allegato 2 – Risorse fino al 2026 su legislazione vigente da programmare Piano Nazionale settore idrico – sezione “Invasi” e sezione “Acquedotti”
Risorse da sezione “invasi” - Appennino Meridionale - Regione Campania

Codice intervento	PNRR-M2C4-I4.1-A2-40
Soggetto attuatore	Consac gestioni idriche spa
Titolo intervento	Intervento di sostituzione dell’adduttrice Faraone – II e III lotto
CUP	F67H21007460001

Stralcio - Faraone II lotto

G.05.1	LOTTO II - Cartografia Catastale Celle di Bulgheria-Mingardo 1/2; scala 1:2000
---------------	---

Il Direttore Generale
Ing. Maurizio Desiderio

Ing. Rossella Femiano