



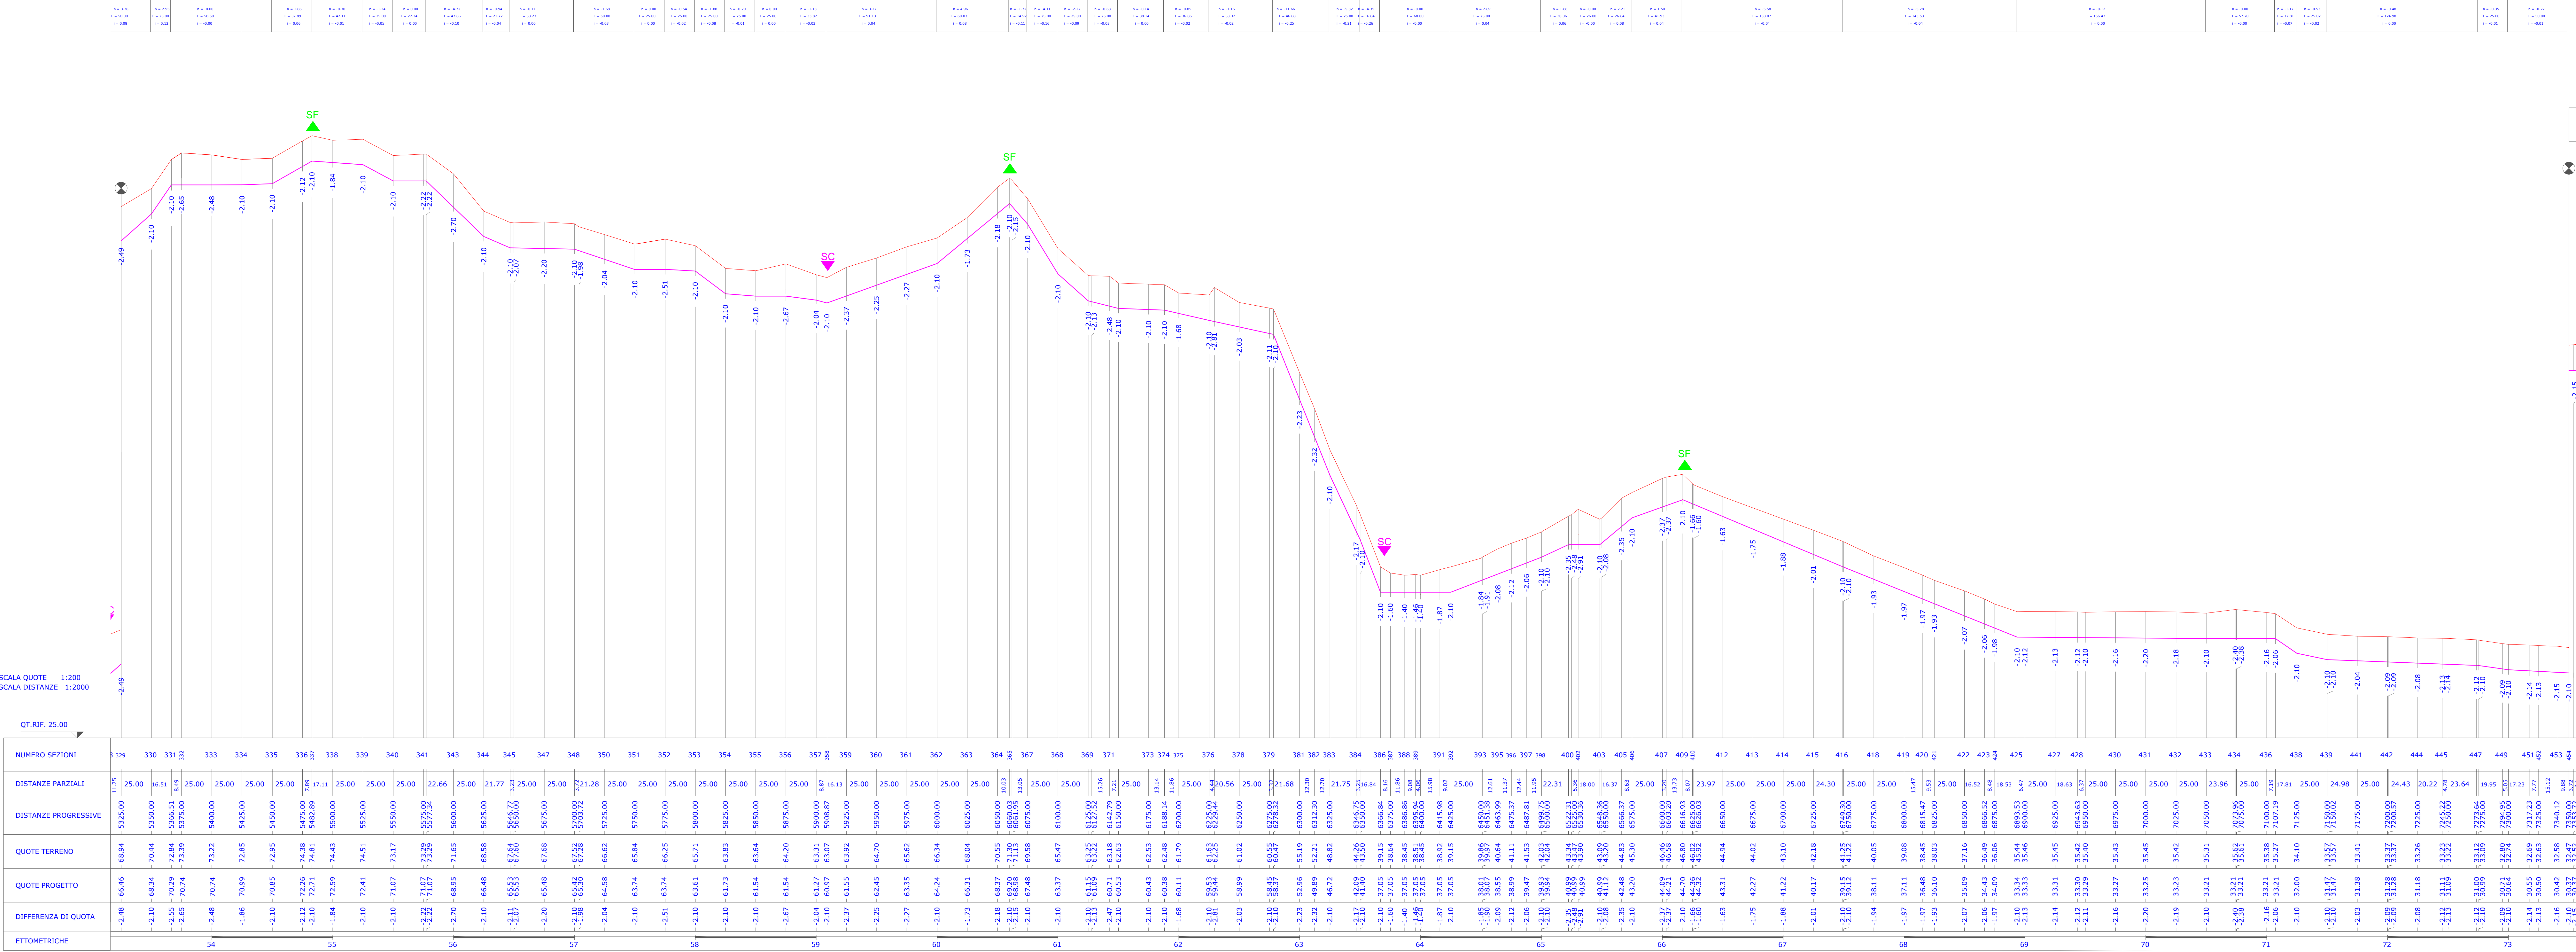

LEGENDA

- ▲ pozzetto di sfogo da realizzare;
- ▲ pozzetto di scarico da realizzare;
- profilo terreno
- condotta DN 600;
- condotta DN 400;

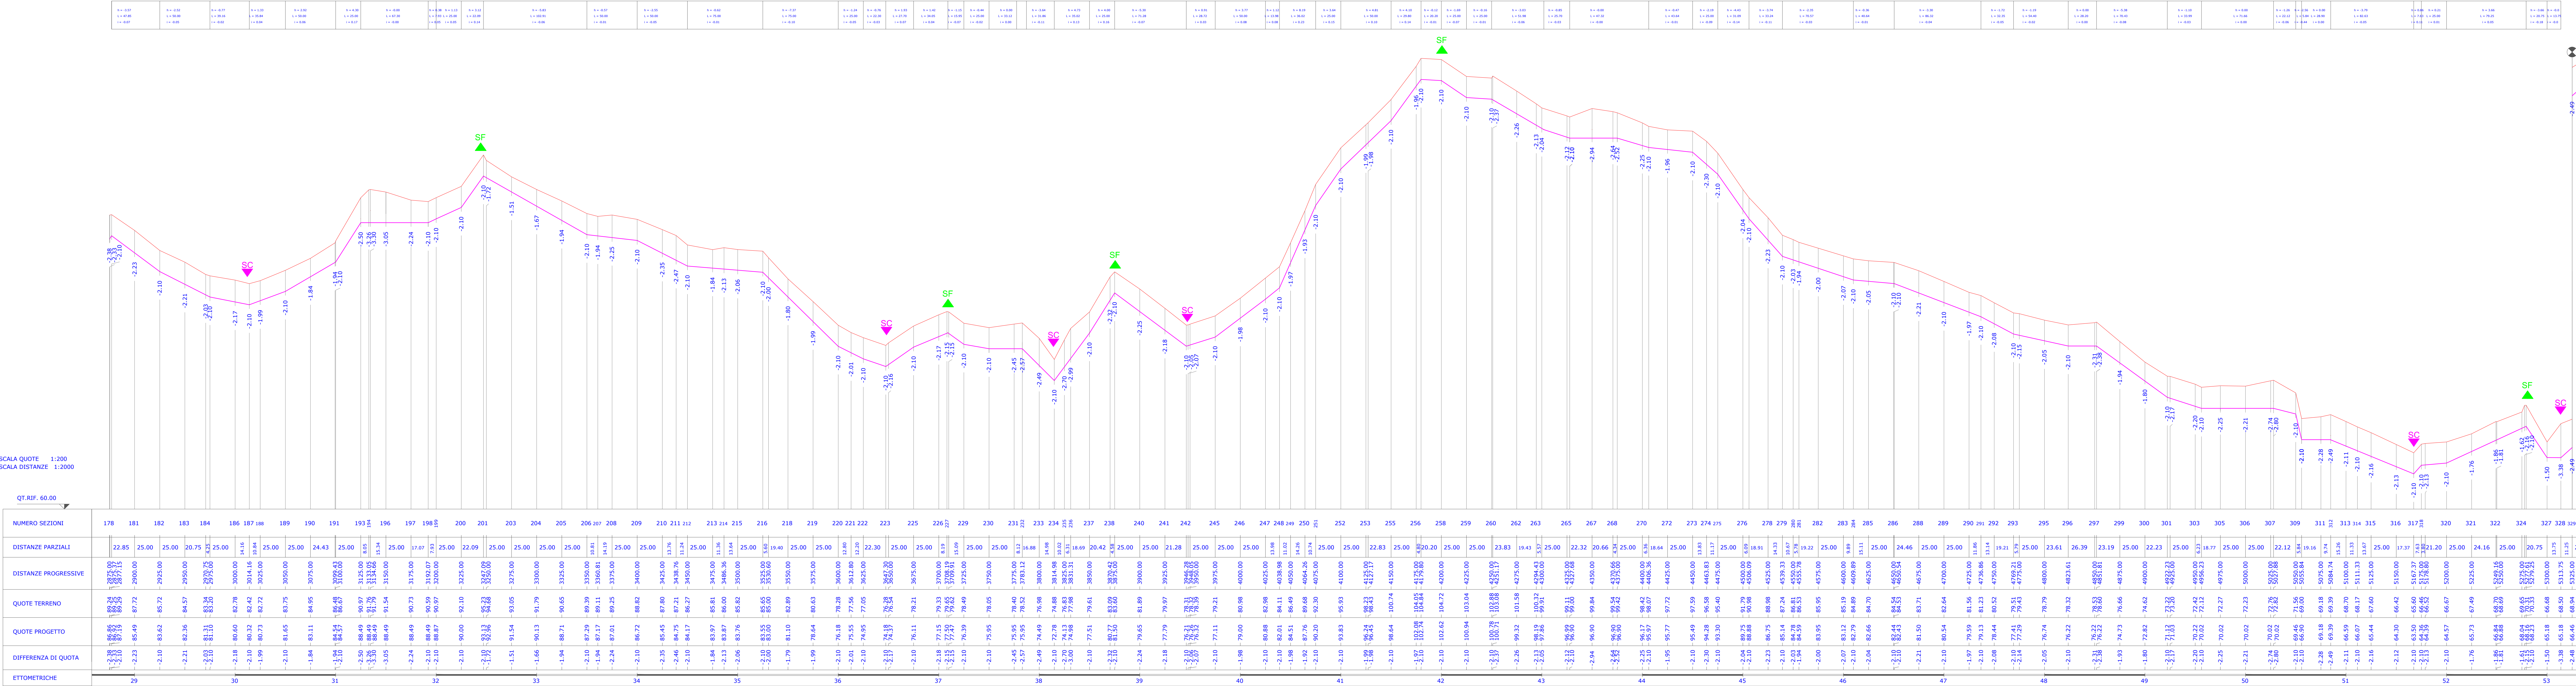

PIANO NAZIONALE PER LA RIPRESA E RESILIENZA  
Missione 2 Componente C4 Misura 4 Investimento 4.1

Allegato 2 – Risorse fino al 2026 su legislazione vigente da programmare Piano Nazionale settore idrico – sezione “Invasi” e sezione “Acquedotti”  
Risorse da sezione “invasi” - Appennino Meridionale - Regione Campania

|                    |                                                                     |
|--------------------|---------------------------------------------------------------------|
| Codice intervento  | PNRR-M2C4-I4.1-A2-40                                                |
| Soggetto attuatore | Consac gestioni idriche spa                                         |
| Titolo intervento  | Intervento di sostituzione dell'adduttrice Faraone – II e III lotto |
| CUP                | F67H21007460001                                                     |

Stralcio - Faraone II lotto

G.07.1 LOTTO II - Profilo Celle di Bulgheria-Mingardo 1/2

Il Direttore Generale  
Ing. Maurizio Desiderio

Il R.U.P.  
Ing. Rossella Femiano