

PIANO NAZIONALE PER LA RIPRESA E RESILIENZA

Missione 2 Componente C4 Misura 4 Investimento 4.1

Allegato 2 - Risorse fino al 2026 su legislazione vigente da programmare Piano Nazionale settore idrico - sezione "Invasi" e sezione "Acquedotti"

Risorse da sezione "Invasi" - Appennino Meridionale - Regione Campania

Codice intervento	PNRR-M2C4-14.1-A2-40
Soggetto attuatore	Consac gestioni idriche spa
Titolo intervento	Intervento di sostituzione dell'adduttrice Faraone - II e III lotto
CUP	CUP F67H21007460001
Scala	1:5.000

Stralcio - Faraone II lotto

Tavola E04.2 - Carta delle coperture sciolte ex Autorità di Bacino

Regionale Sinistra Sele

TRATTO 2

Il Direttore Generale
Ing. Maurizio Desiderio

Il Tecnico Incaricato
Geol. Mattia Lettieri


Il R.U.P.
Ing. Rossella Femiano



Giugno 2025


Legenda

Sviluppo adduttrice Faraone II lotto

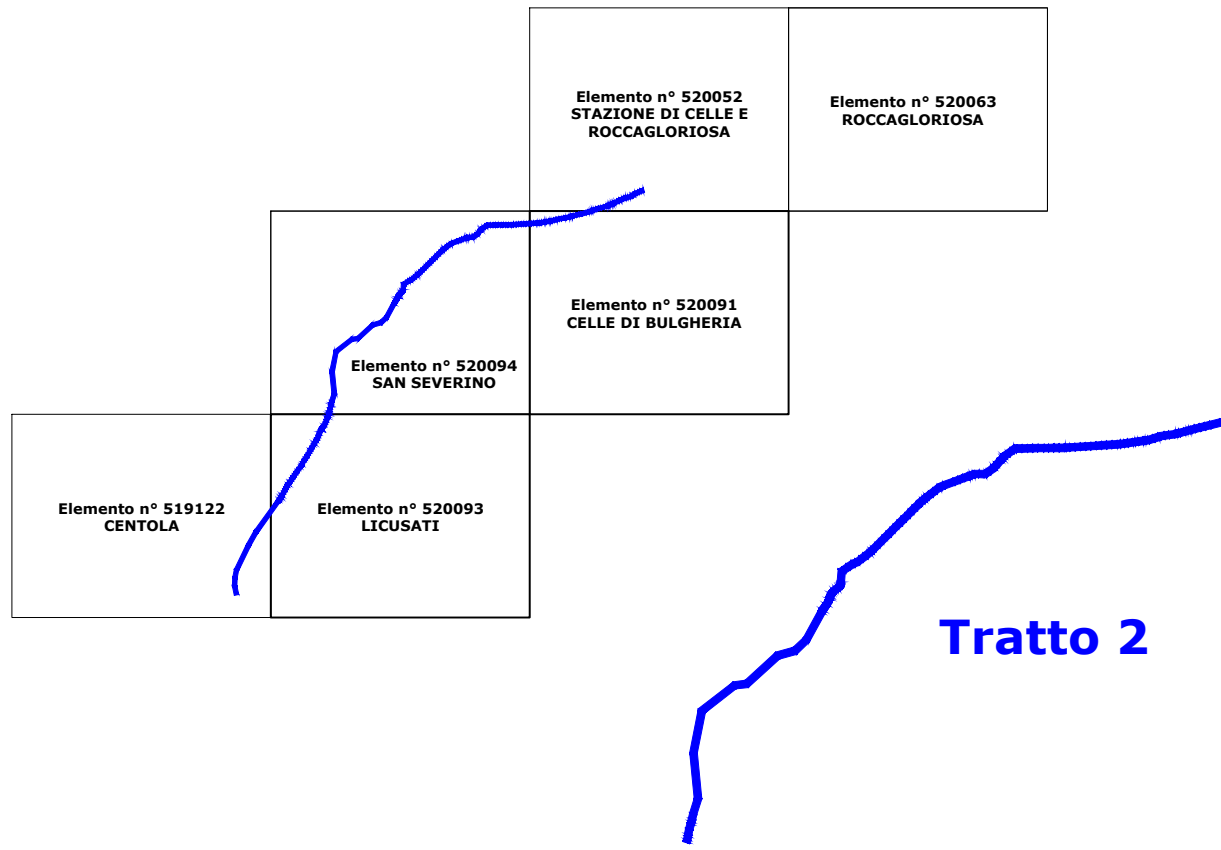

Tratto 2

	Accumuli di versante con scheletro ghiaioso eterometrico con matrice limo-argillosa
	Breccie e conglomerati in matrice sabbioso-limosa
	Ghiaie sabbiose alterate con a luoghi lenti sabbioso-limose
	Ghiaie sabbiose e lenti sabbioso-limose mobilizzabili
	Ghiaie sabbiose pedogenizzate e lenti sabbioso-limose
	Accumuli caotici con blocchi eterometrici spigolosi in matrice limo-argillosa rimaneggiata

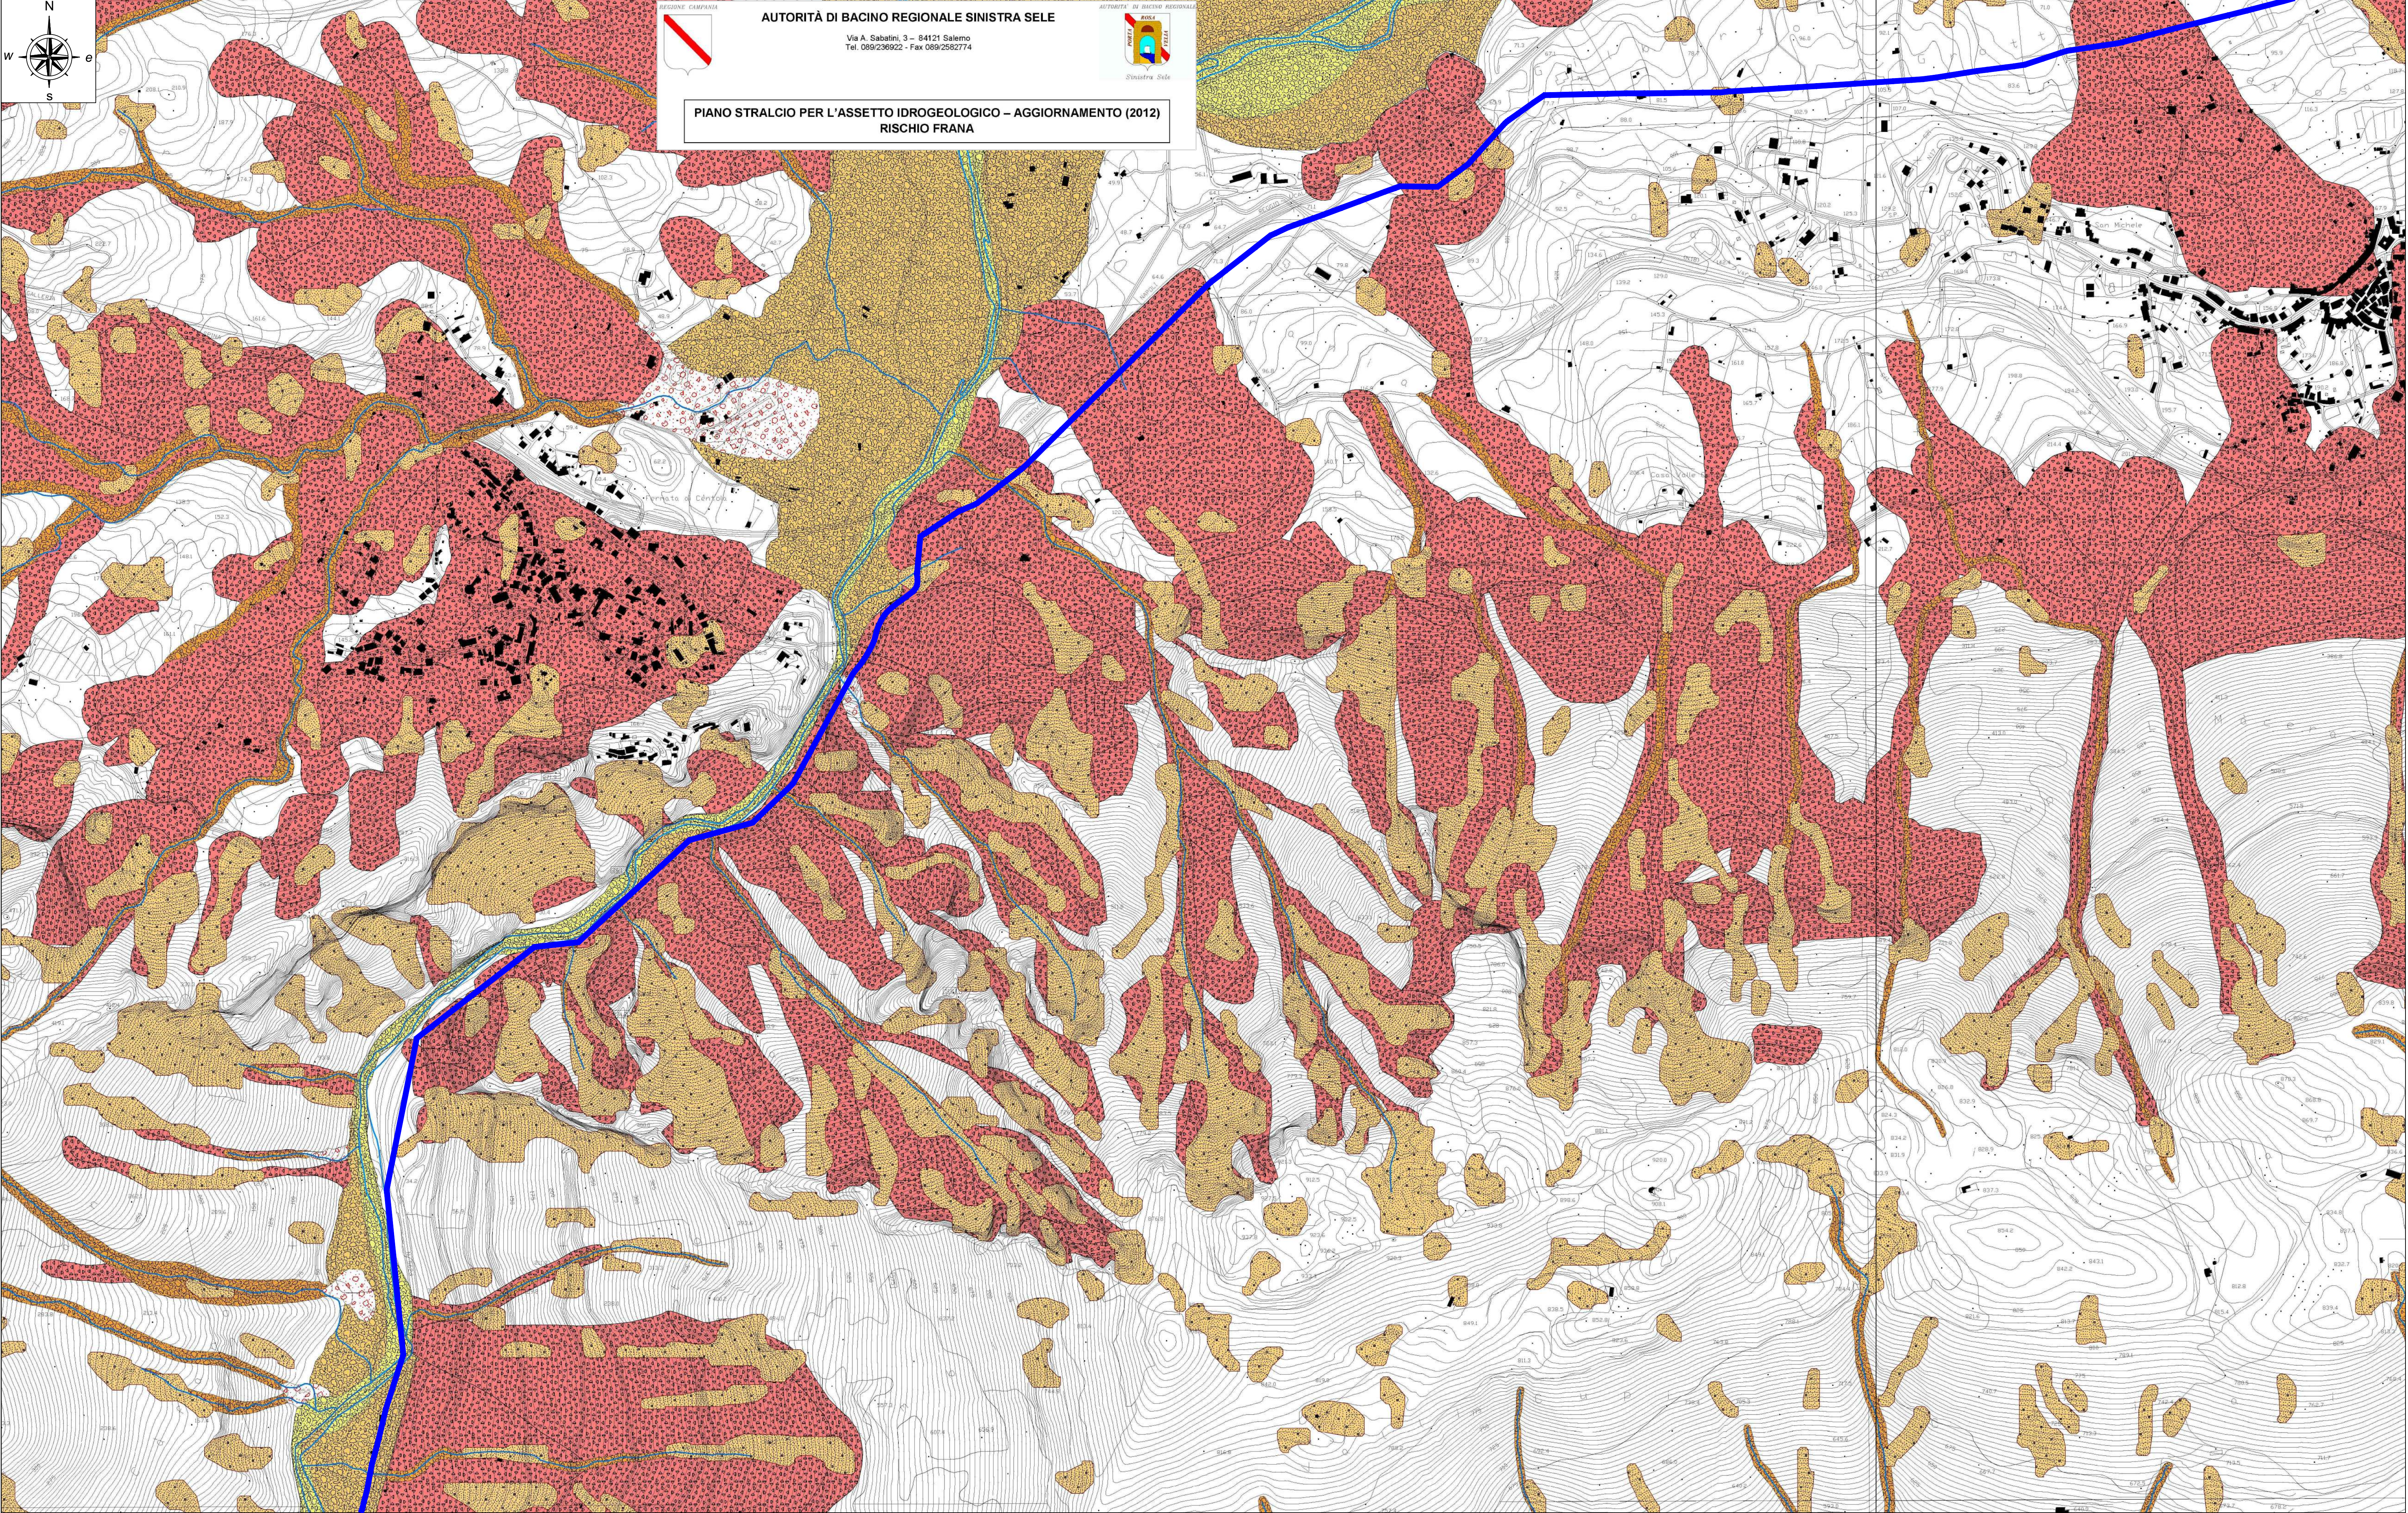

Scala 1:5 000
100 metri 0 250 500 metri