



PIANO NAZIONALE PER LA RIPRESA E RESILIENZA

Missione 2 Componente C4 Misura 4 Investimento 4.1

Allegato 2 - Risorse fino al 2026 su legislazione vigente da programmare Piano

Nazionale settore idrico - sezione "Invasi" e sezione "Acquedotti"

Risorse da sezione "invasi" - Appennino Meridionale - Regione Campania

Codice intervento	PNRR-M2C4-14.1-A2-40
Soggetto attuatore	Consac gestioni idriche spa
Titolo intervento	Intervento di sostituzione dell'adduttrice Faraone - II e III lotto
CUP	CUP F67H21007460001
Scala	1:5.000

Stralcio - Faraone II lotto

Tavola E013.1 - Carta delle fasce fluviali ex Autorità di Bacino

Regionale Sinistra Sele

TRATTO 1

Il Direttore Generale
Ing. Maurizio Desiderio

Il Tecnico Incaricato
Geol. Mattia Lettieri


Il R.U.P.
Ing. Rossella Femiano



Giugno 2025

Legenda



Sviluppo adduttrice Faraone II lotto

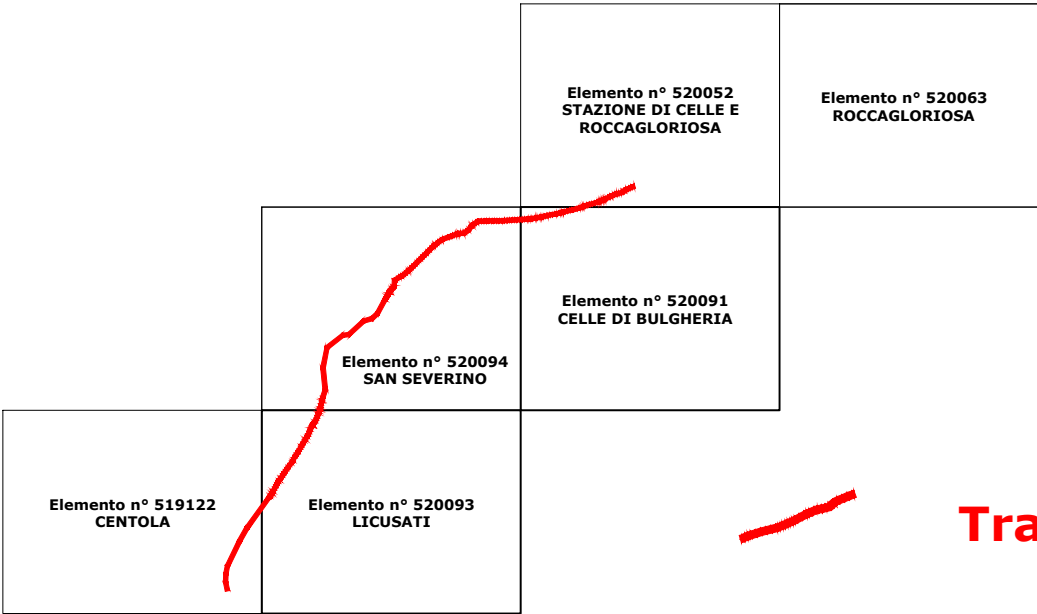

Tratto 1



CARTA DELLE FASCE FLUVIALI

Quadrante 52-53 scala 1:25000

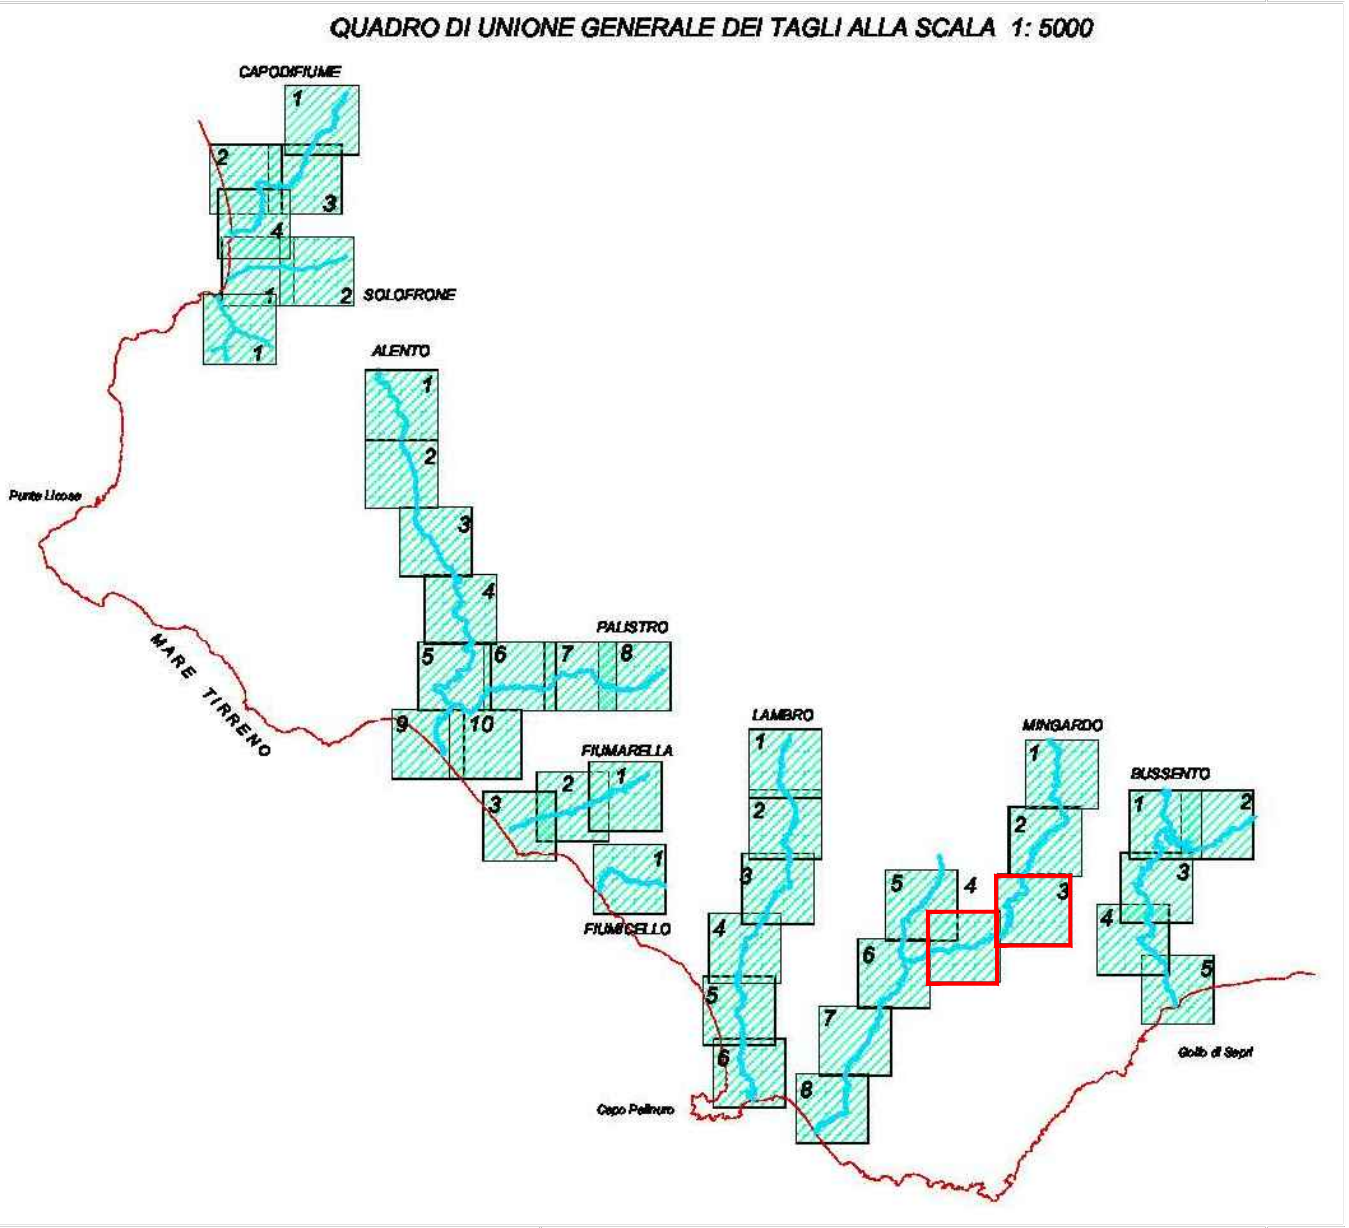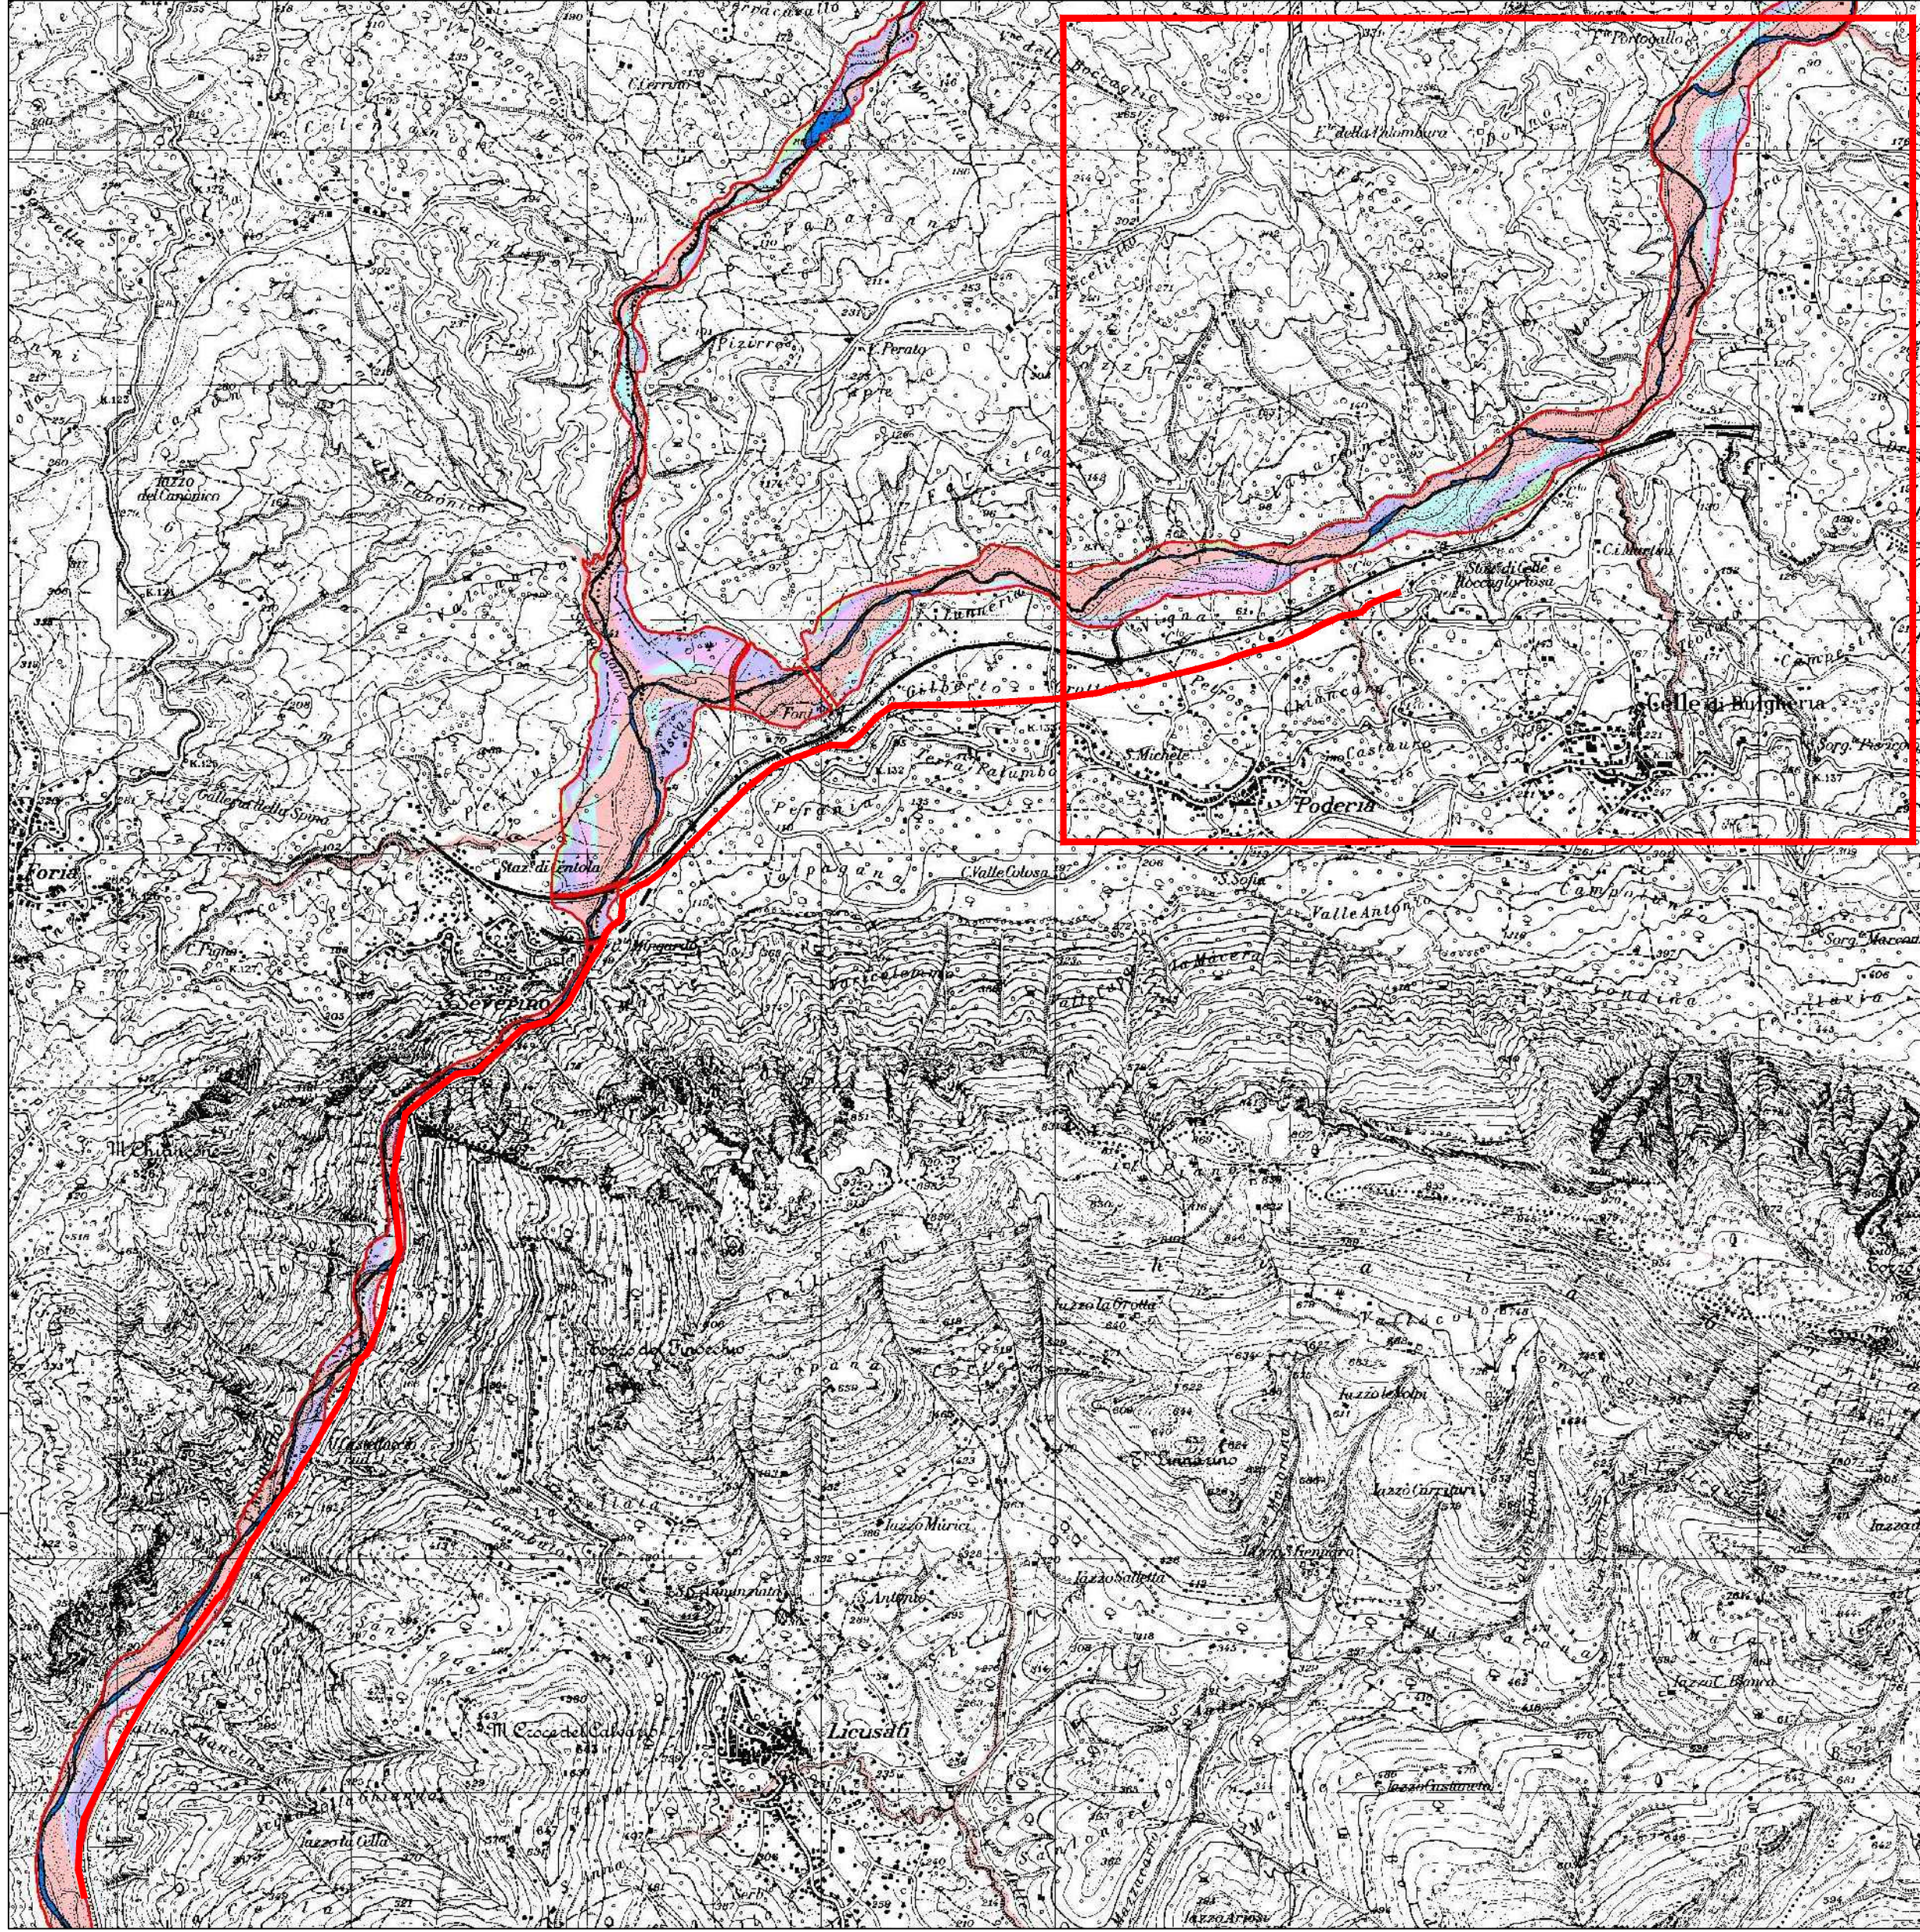

FASCE FLUVIALI

- A
- B1
- B2
- B3
- C
- Perimetro delle aree di aggiornamento
- Alveo fluviale

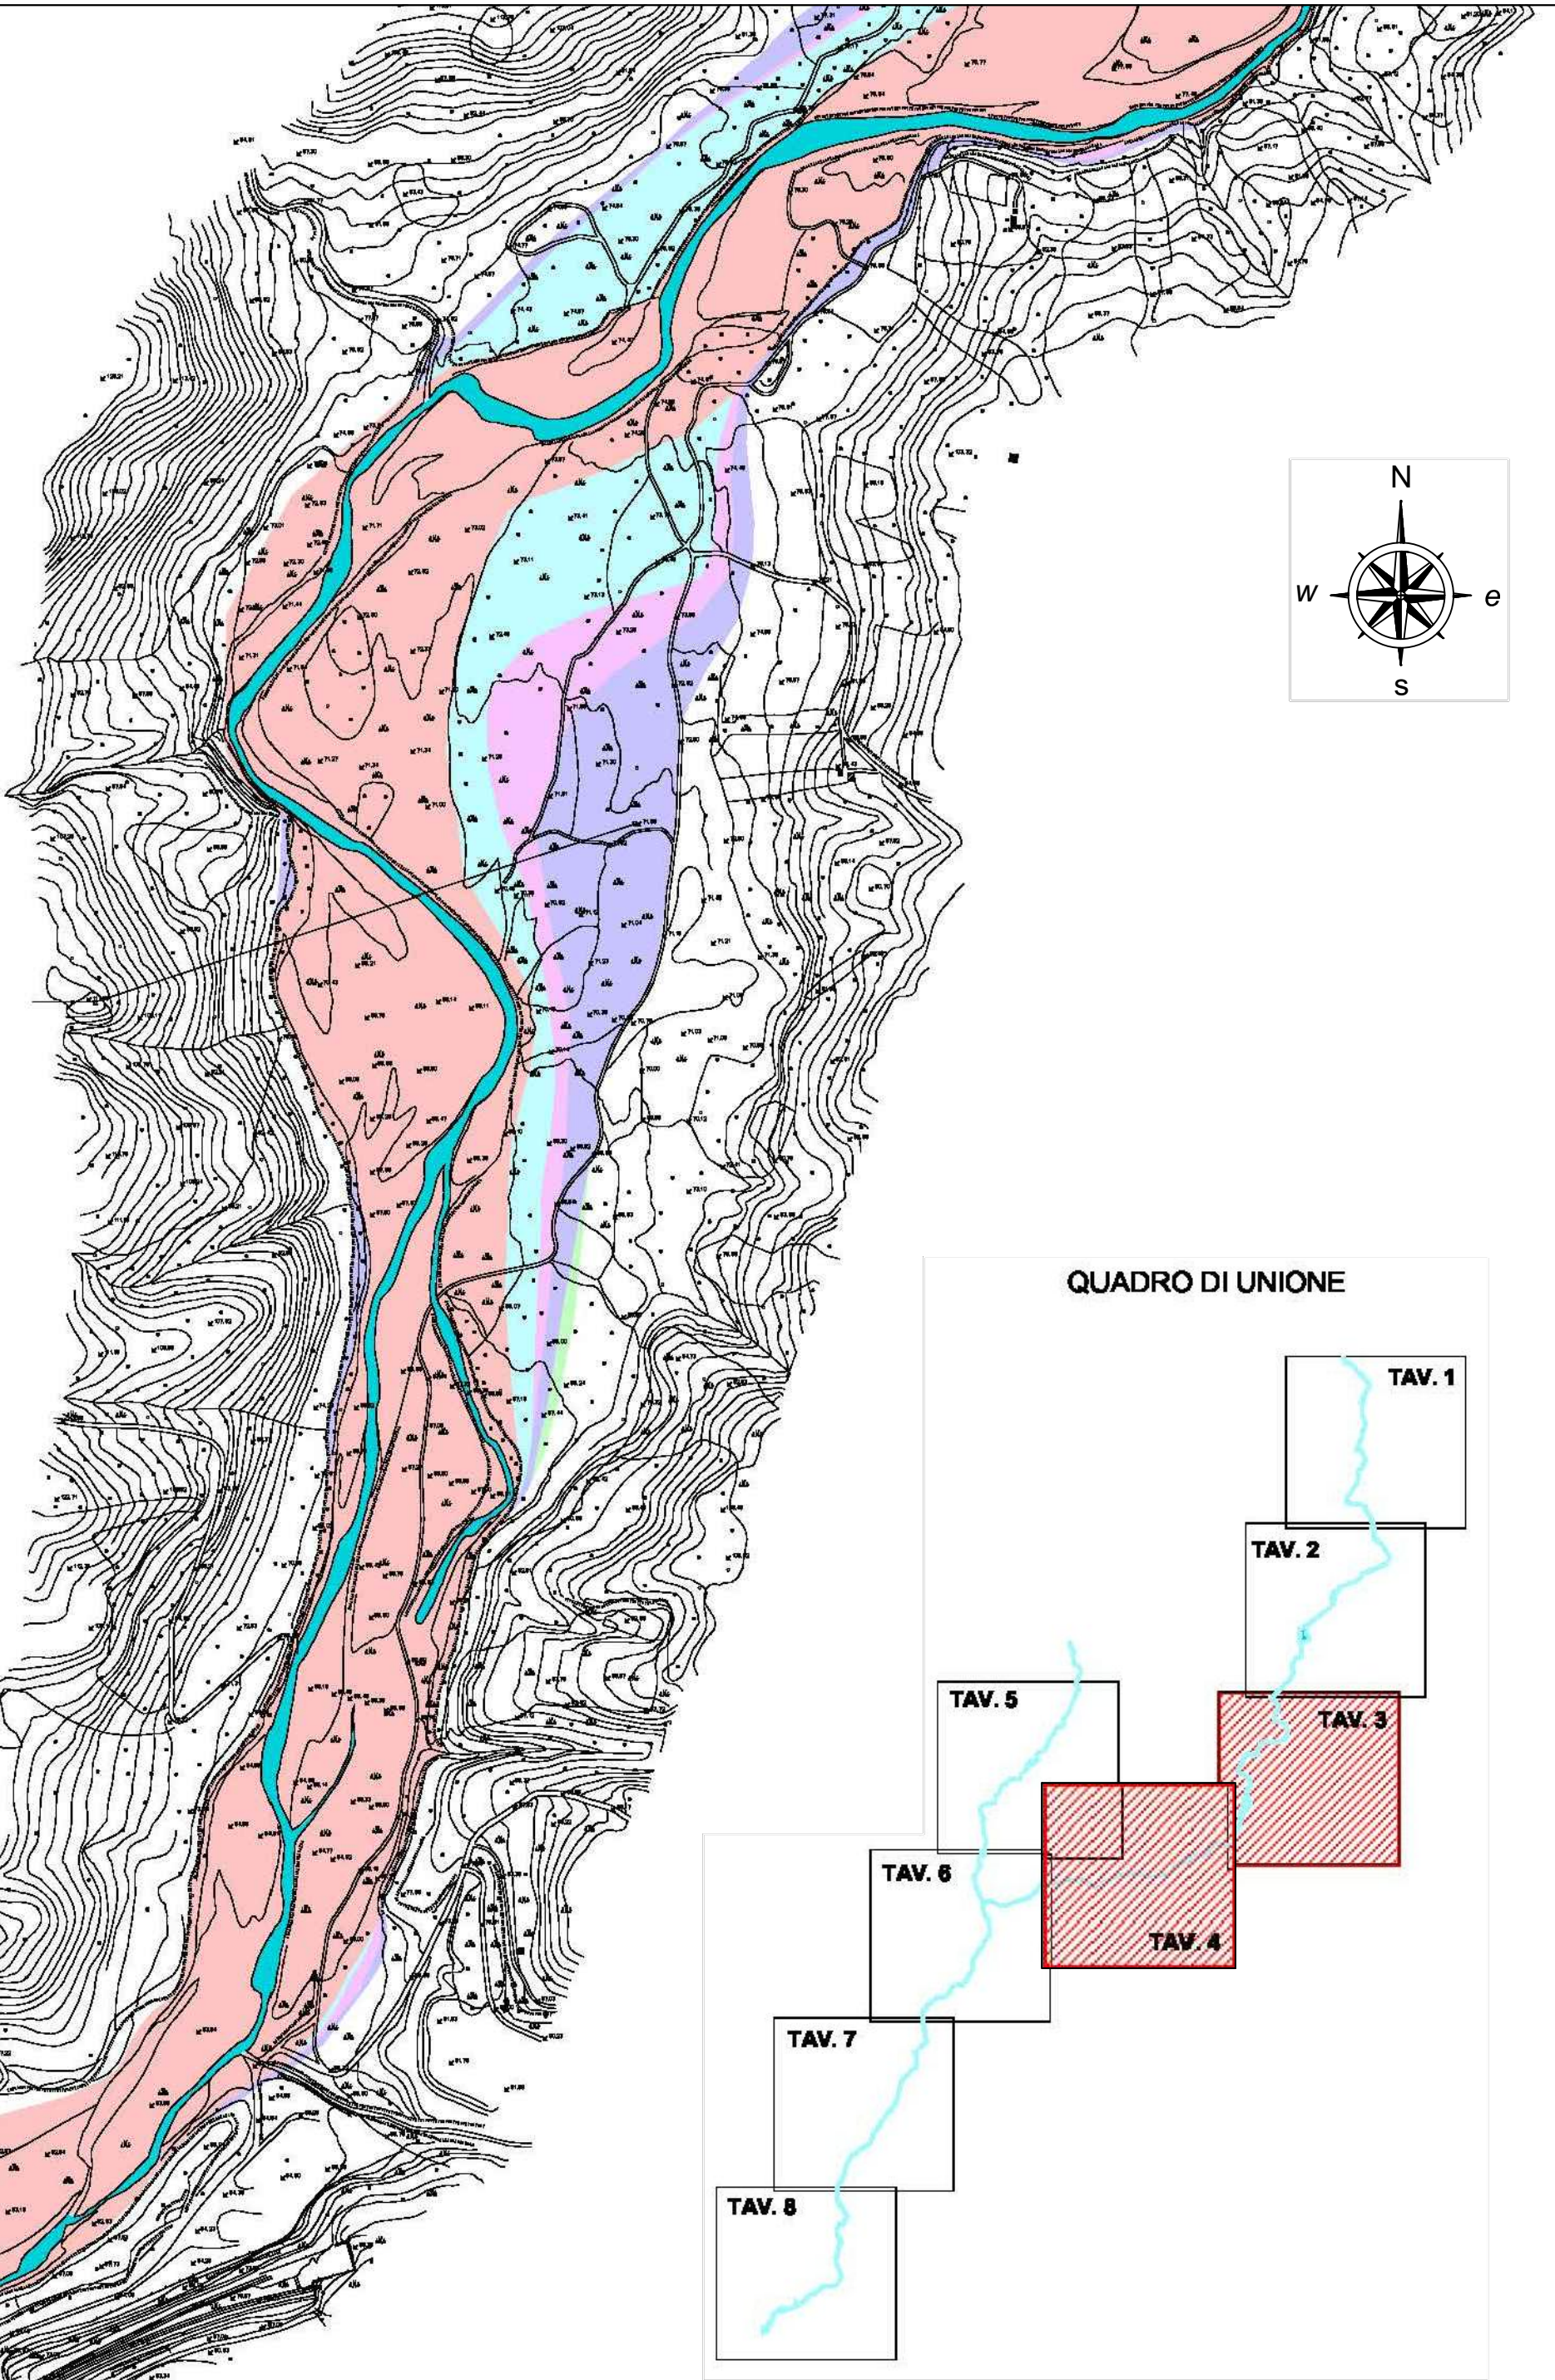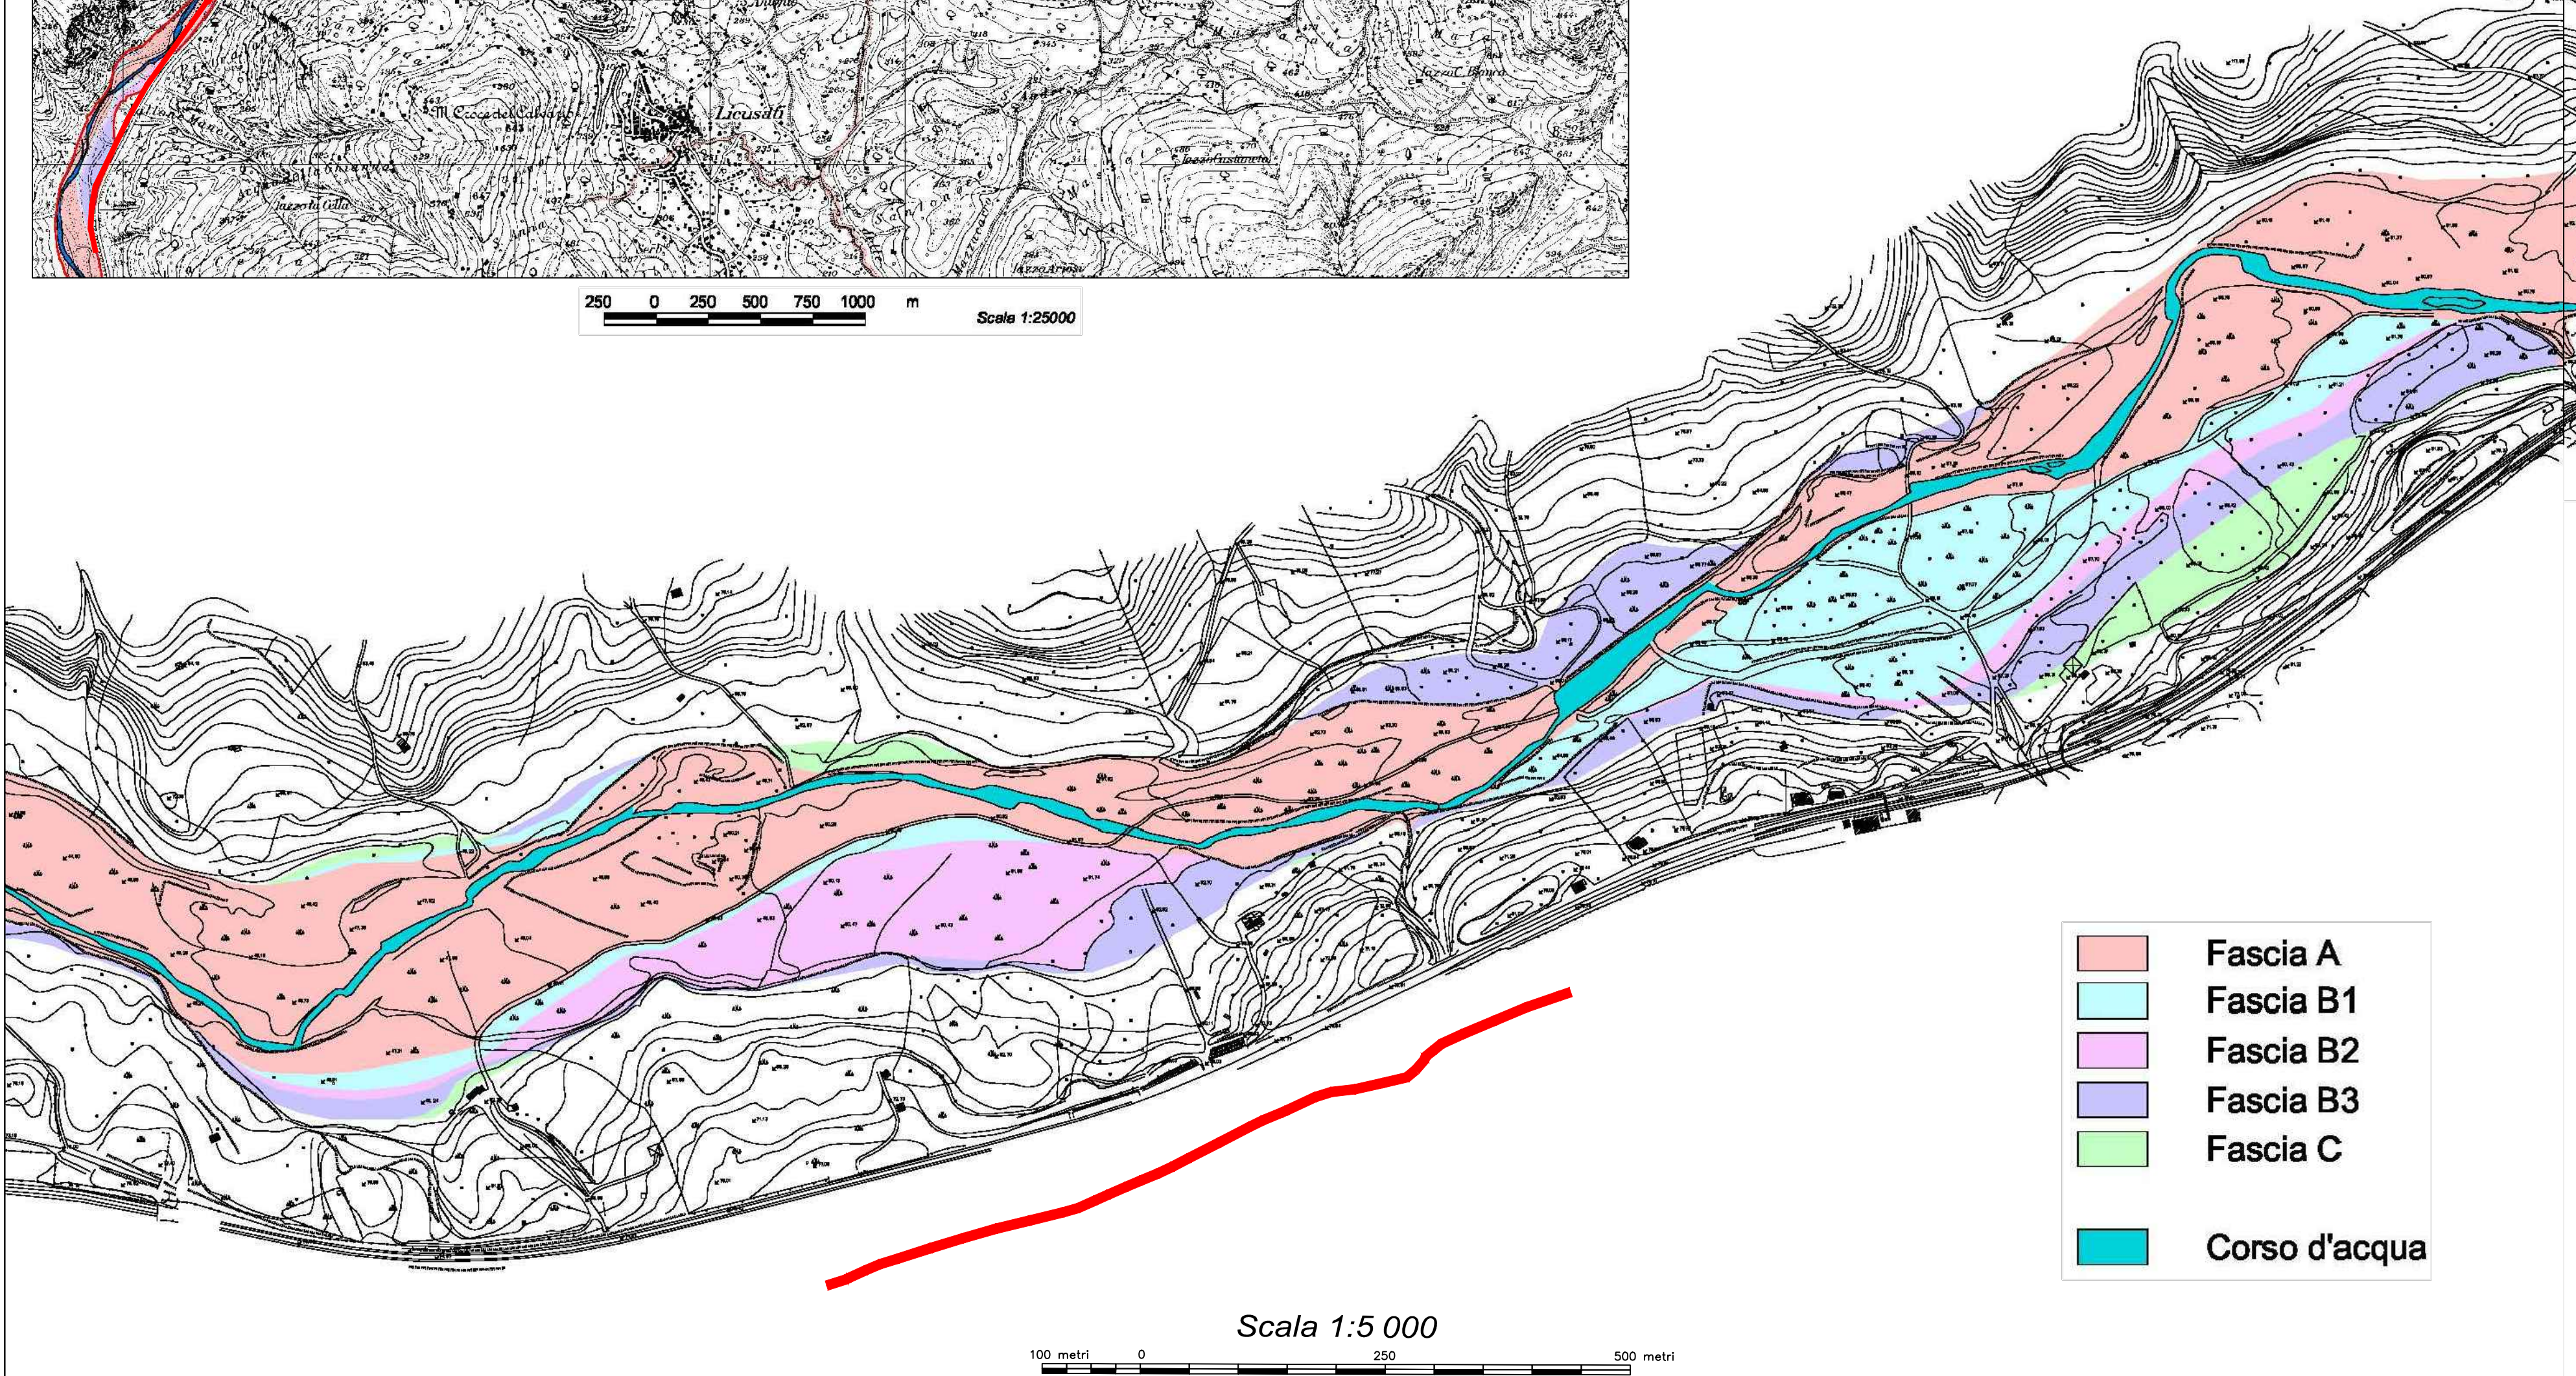

**AUTORITA' DI BACINO REGIONALE
SINISTRA SELE**
Via A. Sabatini,3-84121 Salerno-
tel.089.236922-fax.089.2582774

FIUME MINGARDO
PIANO STRALCIO PER L'ASSETTO IDROGEOLOGICO -AGGIORNAMENTO (2012)
RISCHIO IDRAULICO