



PIANO NAZIONALE PER LA RIPRESA E RESILIENZA

Missione 2 Componente C4 Misura 4 Investimento 4.1

Allegato 2 - Risorse fino al 2026 su legislazione vigente da programmare Piano Nazionale settore idrico - sezione "Invasi" e sezione "Acquedotti"

Risorse da sezione "invasi" - Appennino Meridionale - Regione Campania

Codice intervento	PNRR-M2C4-14.1-A2-40
Soggetto attuatore	Consac gestioni idriche spa
Titolo intervento	Intervento di sostituzione dell'adduttrice Faraone - II e III lotto
CUP	CUP F67H21007460001
Scala	1:5.000

Stralcio - Faraone II lotto

Tavola E013.2 - Carta delle fasce fluviali ex Autorità di Bacino Regionale Sinistra Sele
TRATTO 2


Il Direttore Generale Ing. Maurizio Desiderio
Il Tecnico Incaricato Geol. Mattia Lettieri
Il R.U.P. Ing. Rossella Femiano



Giugno 2025

Legenda

Sviluppo adduttrice Faraone II lotto

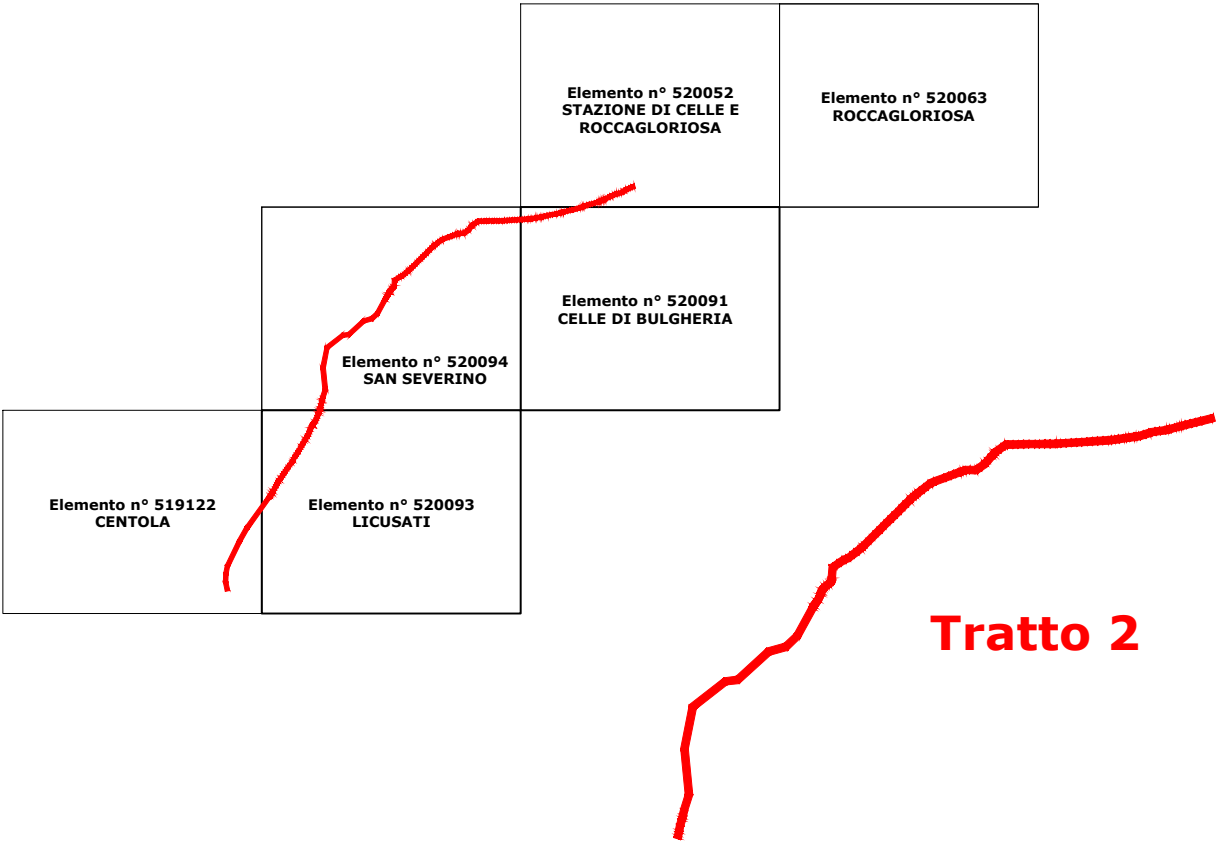


AUTORITA' DI BACINO REGIONALE SINISTRA SELE

Via A. Sabatini,3-84121 Salerno-
tel.089.236922-fax.089.2582774





FIUME MINGARDO

PIANO STRALCIO PER L'ASSETTO IDROGEOLOGICO -AGGIORNAMENTO (2012)
RISCHIO IDRAULICO

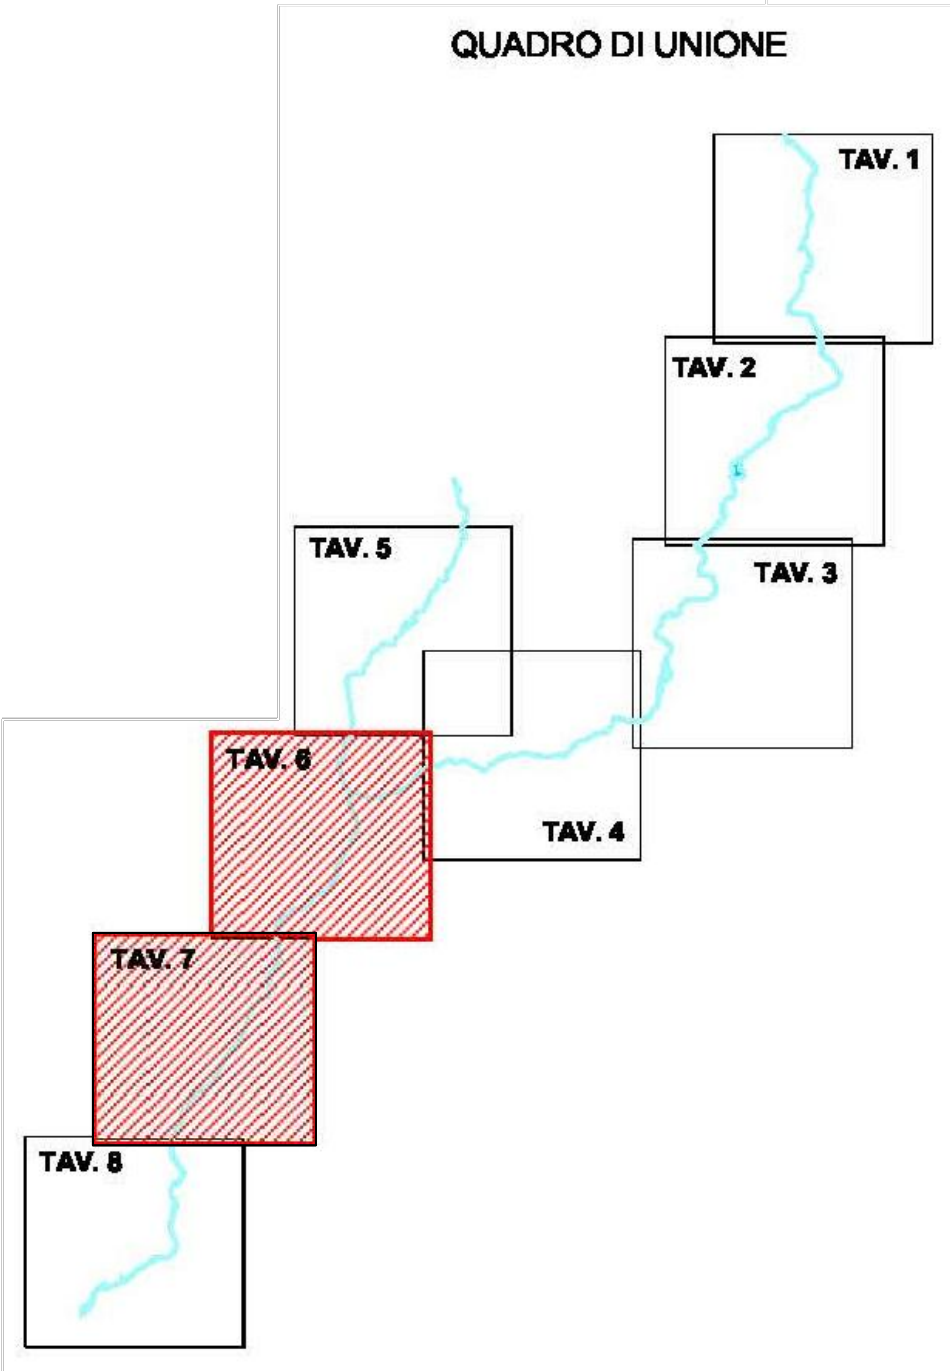


- Fascia A
- Fascia B1
- Fascia B2
- Fascia B3
- Fascia C
- Corso d'acqua

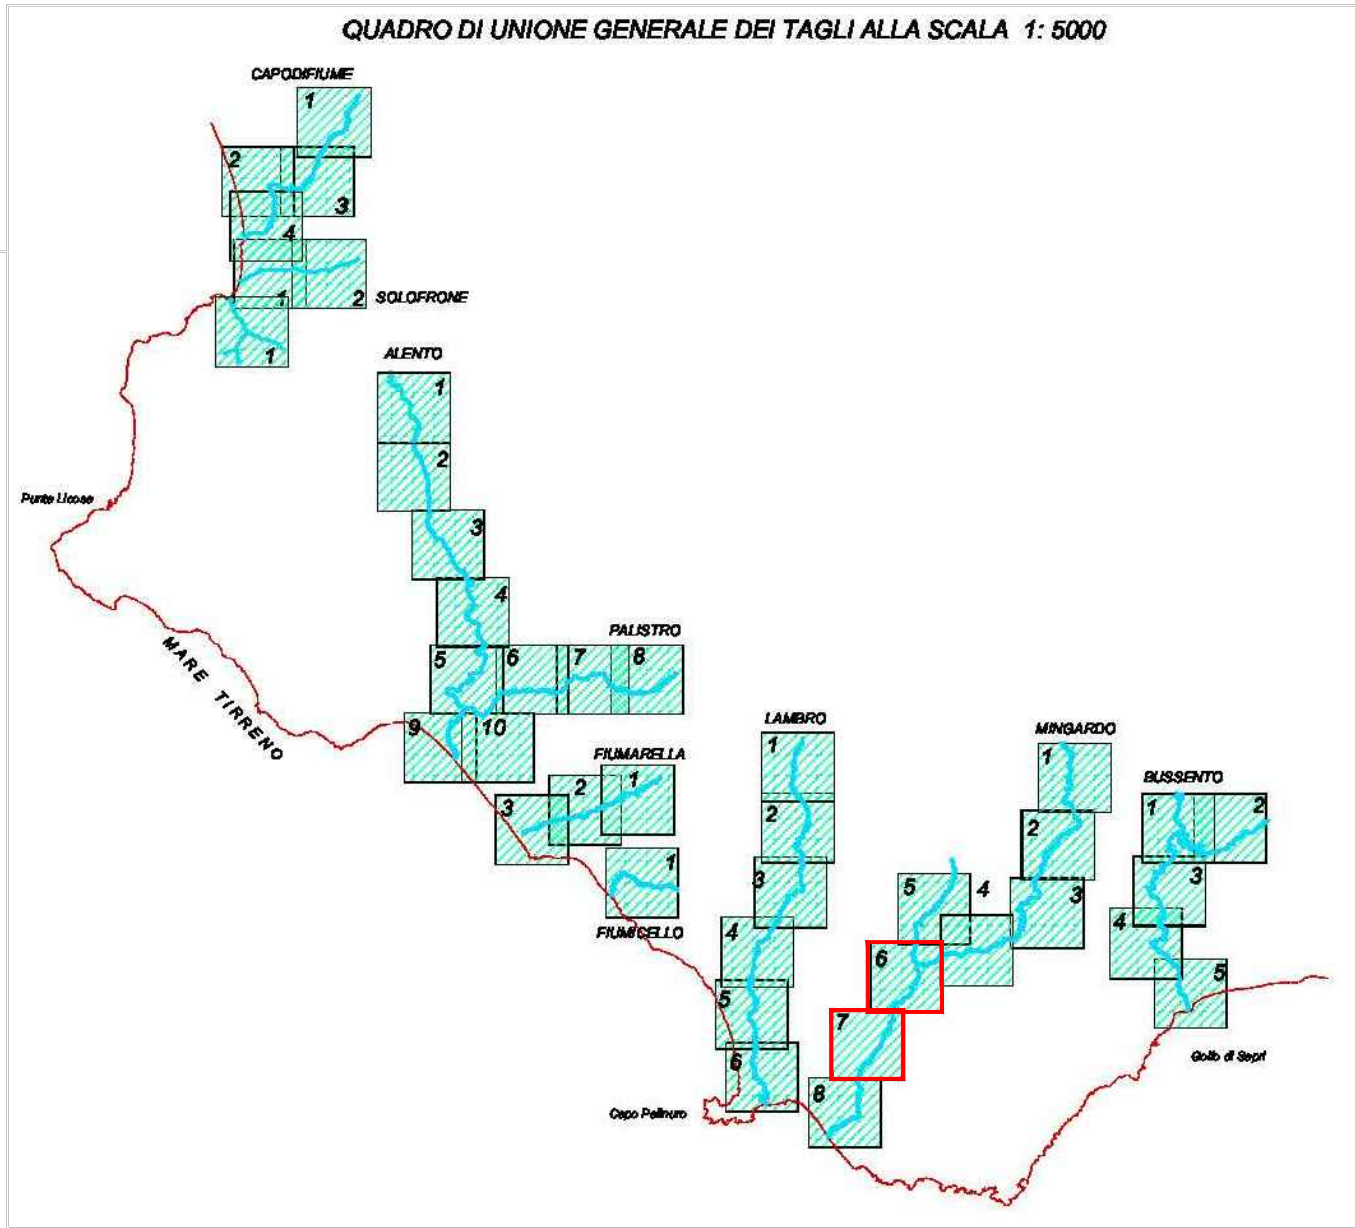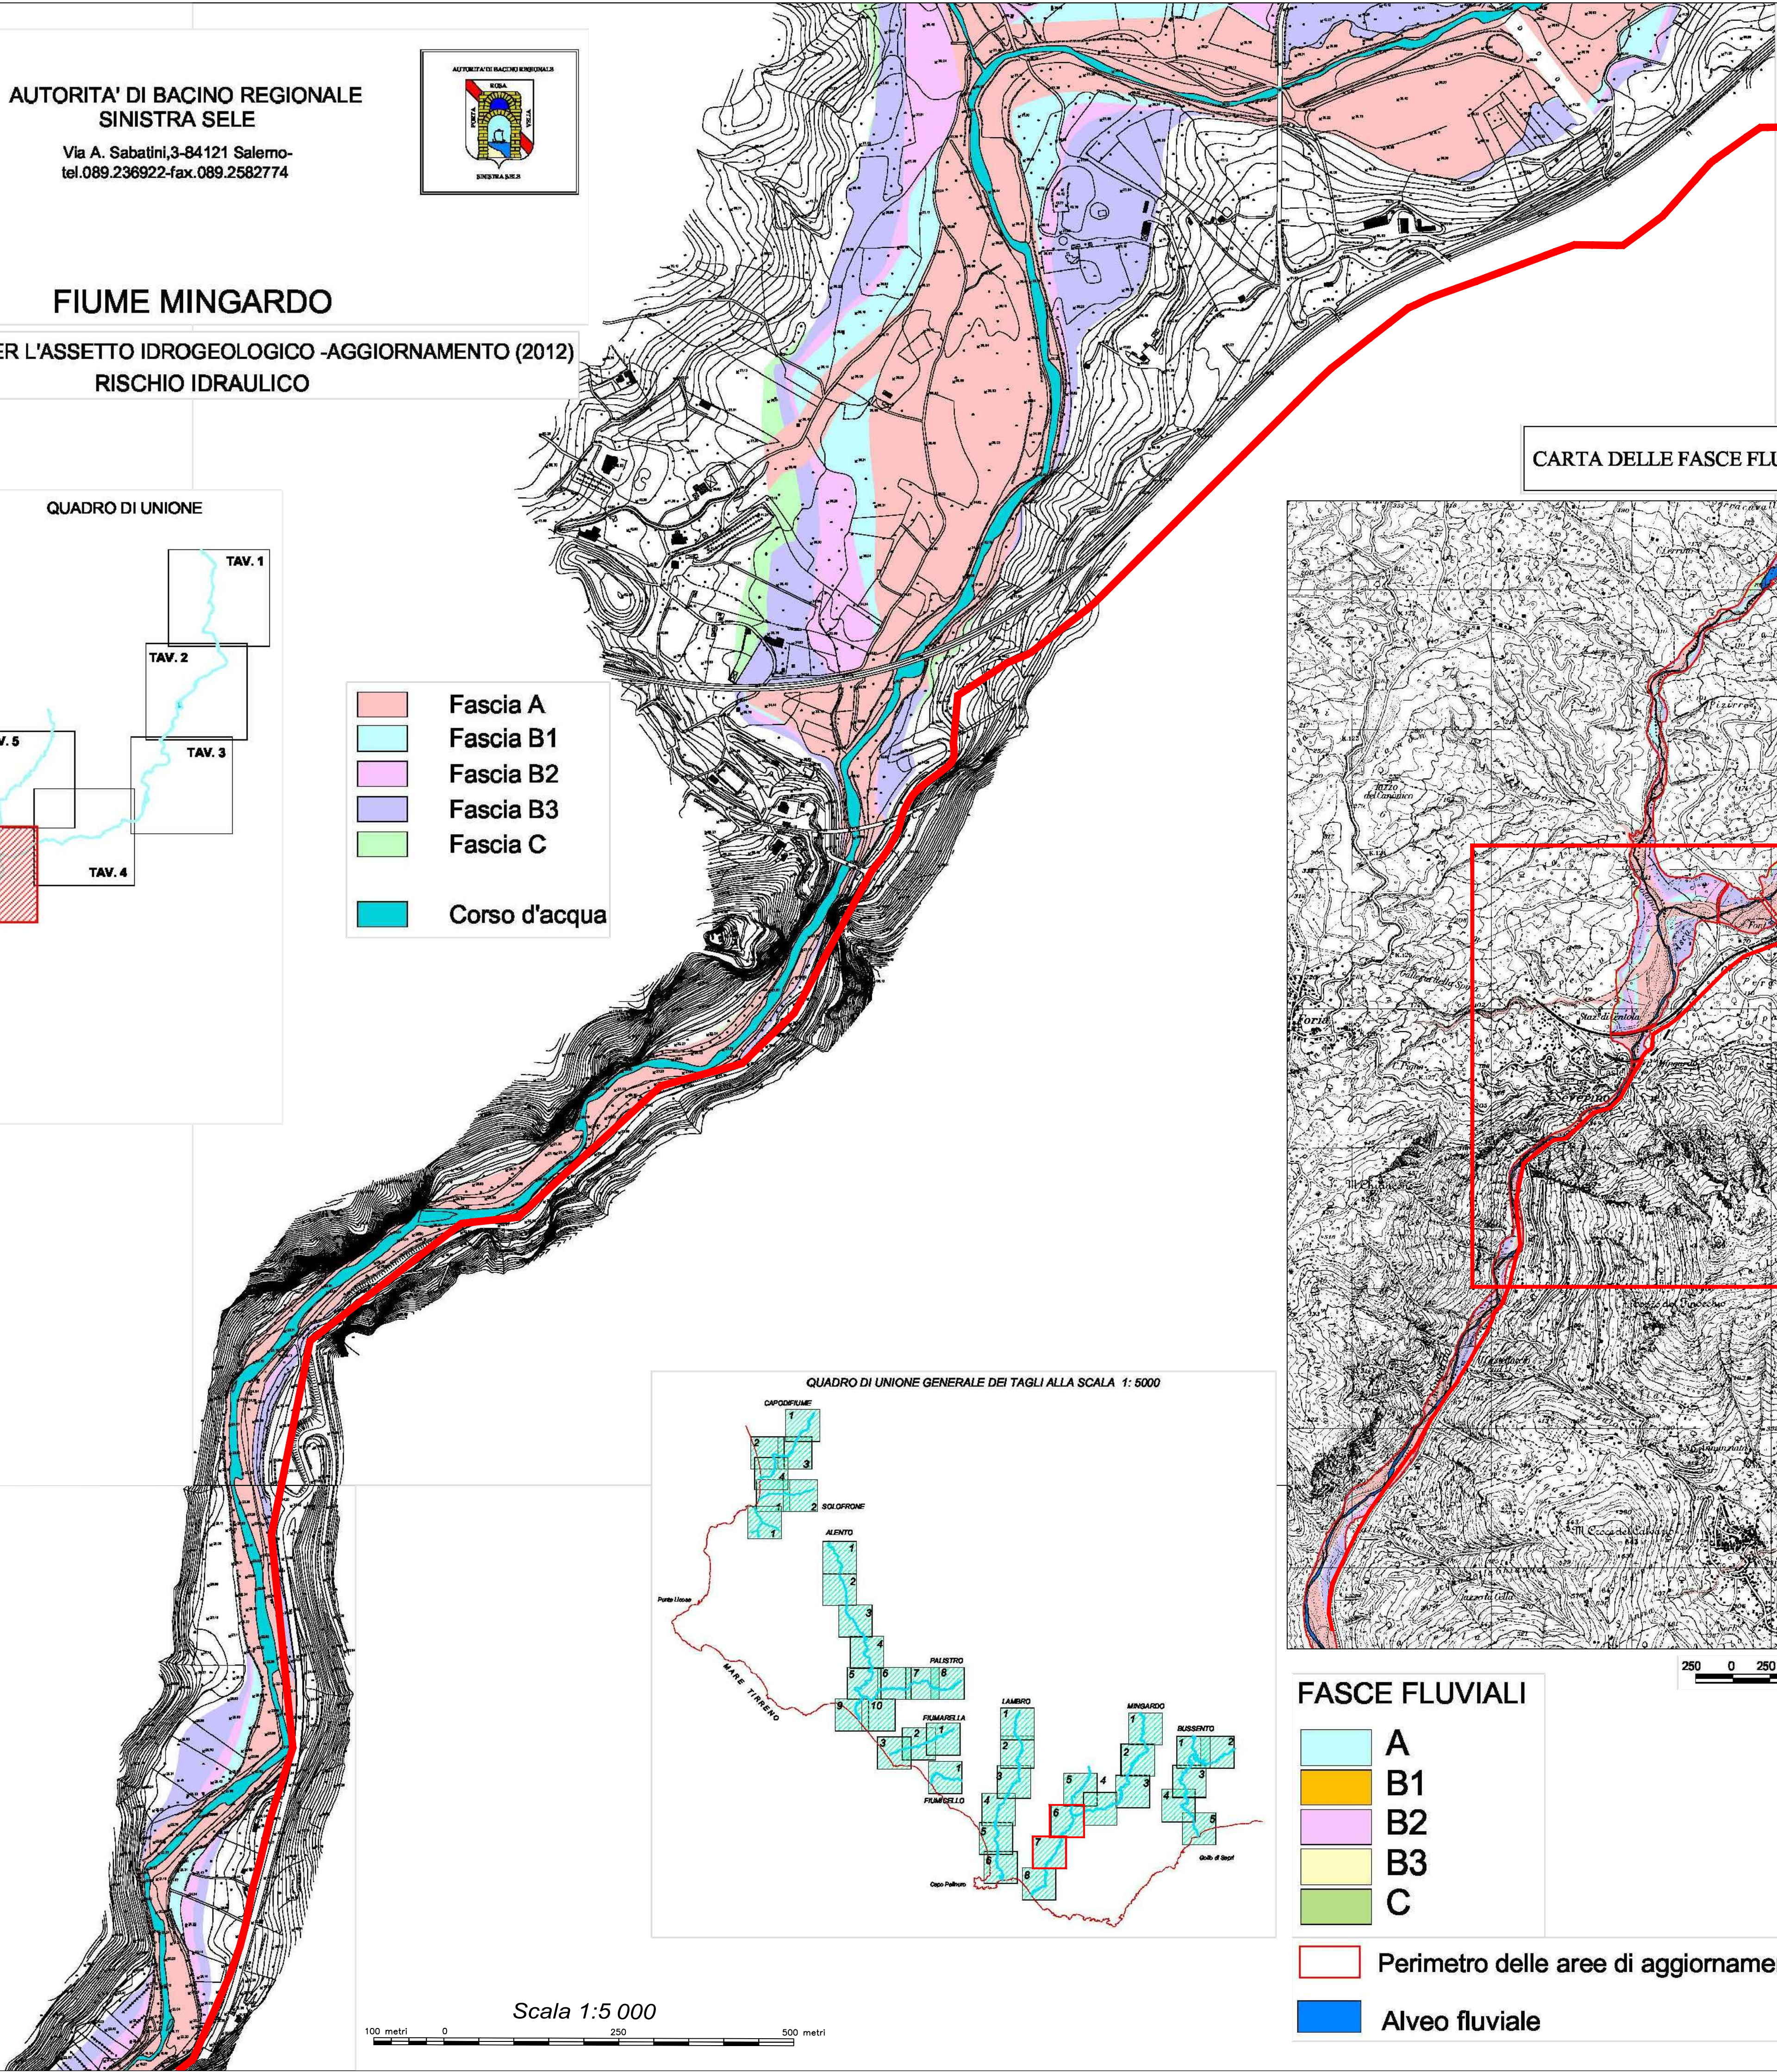

CARTA DELLE FASCE FLUVIALI

Quadrante 52-53 scala 1:25000

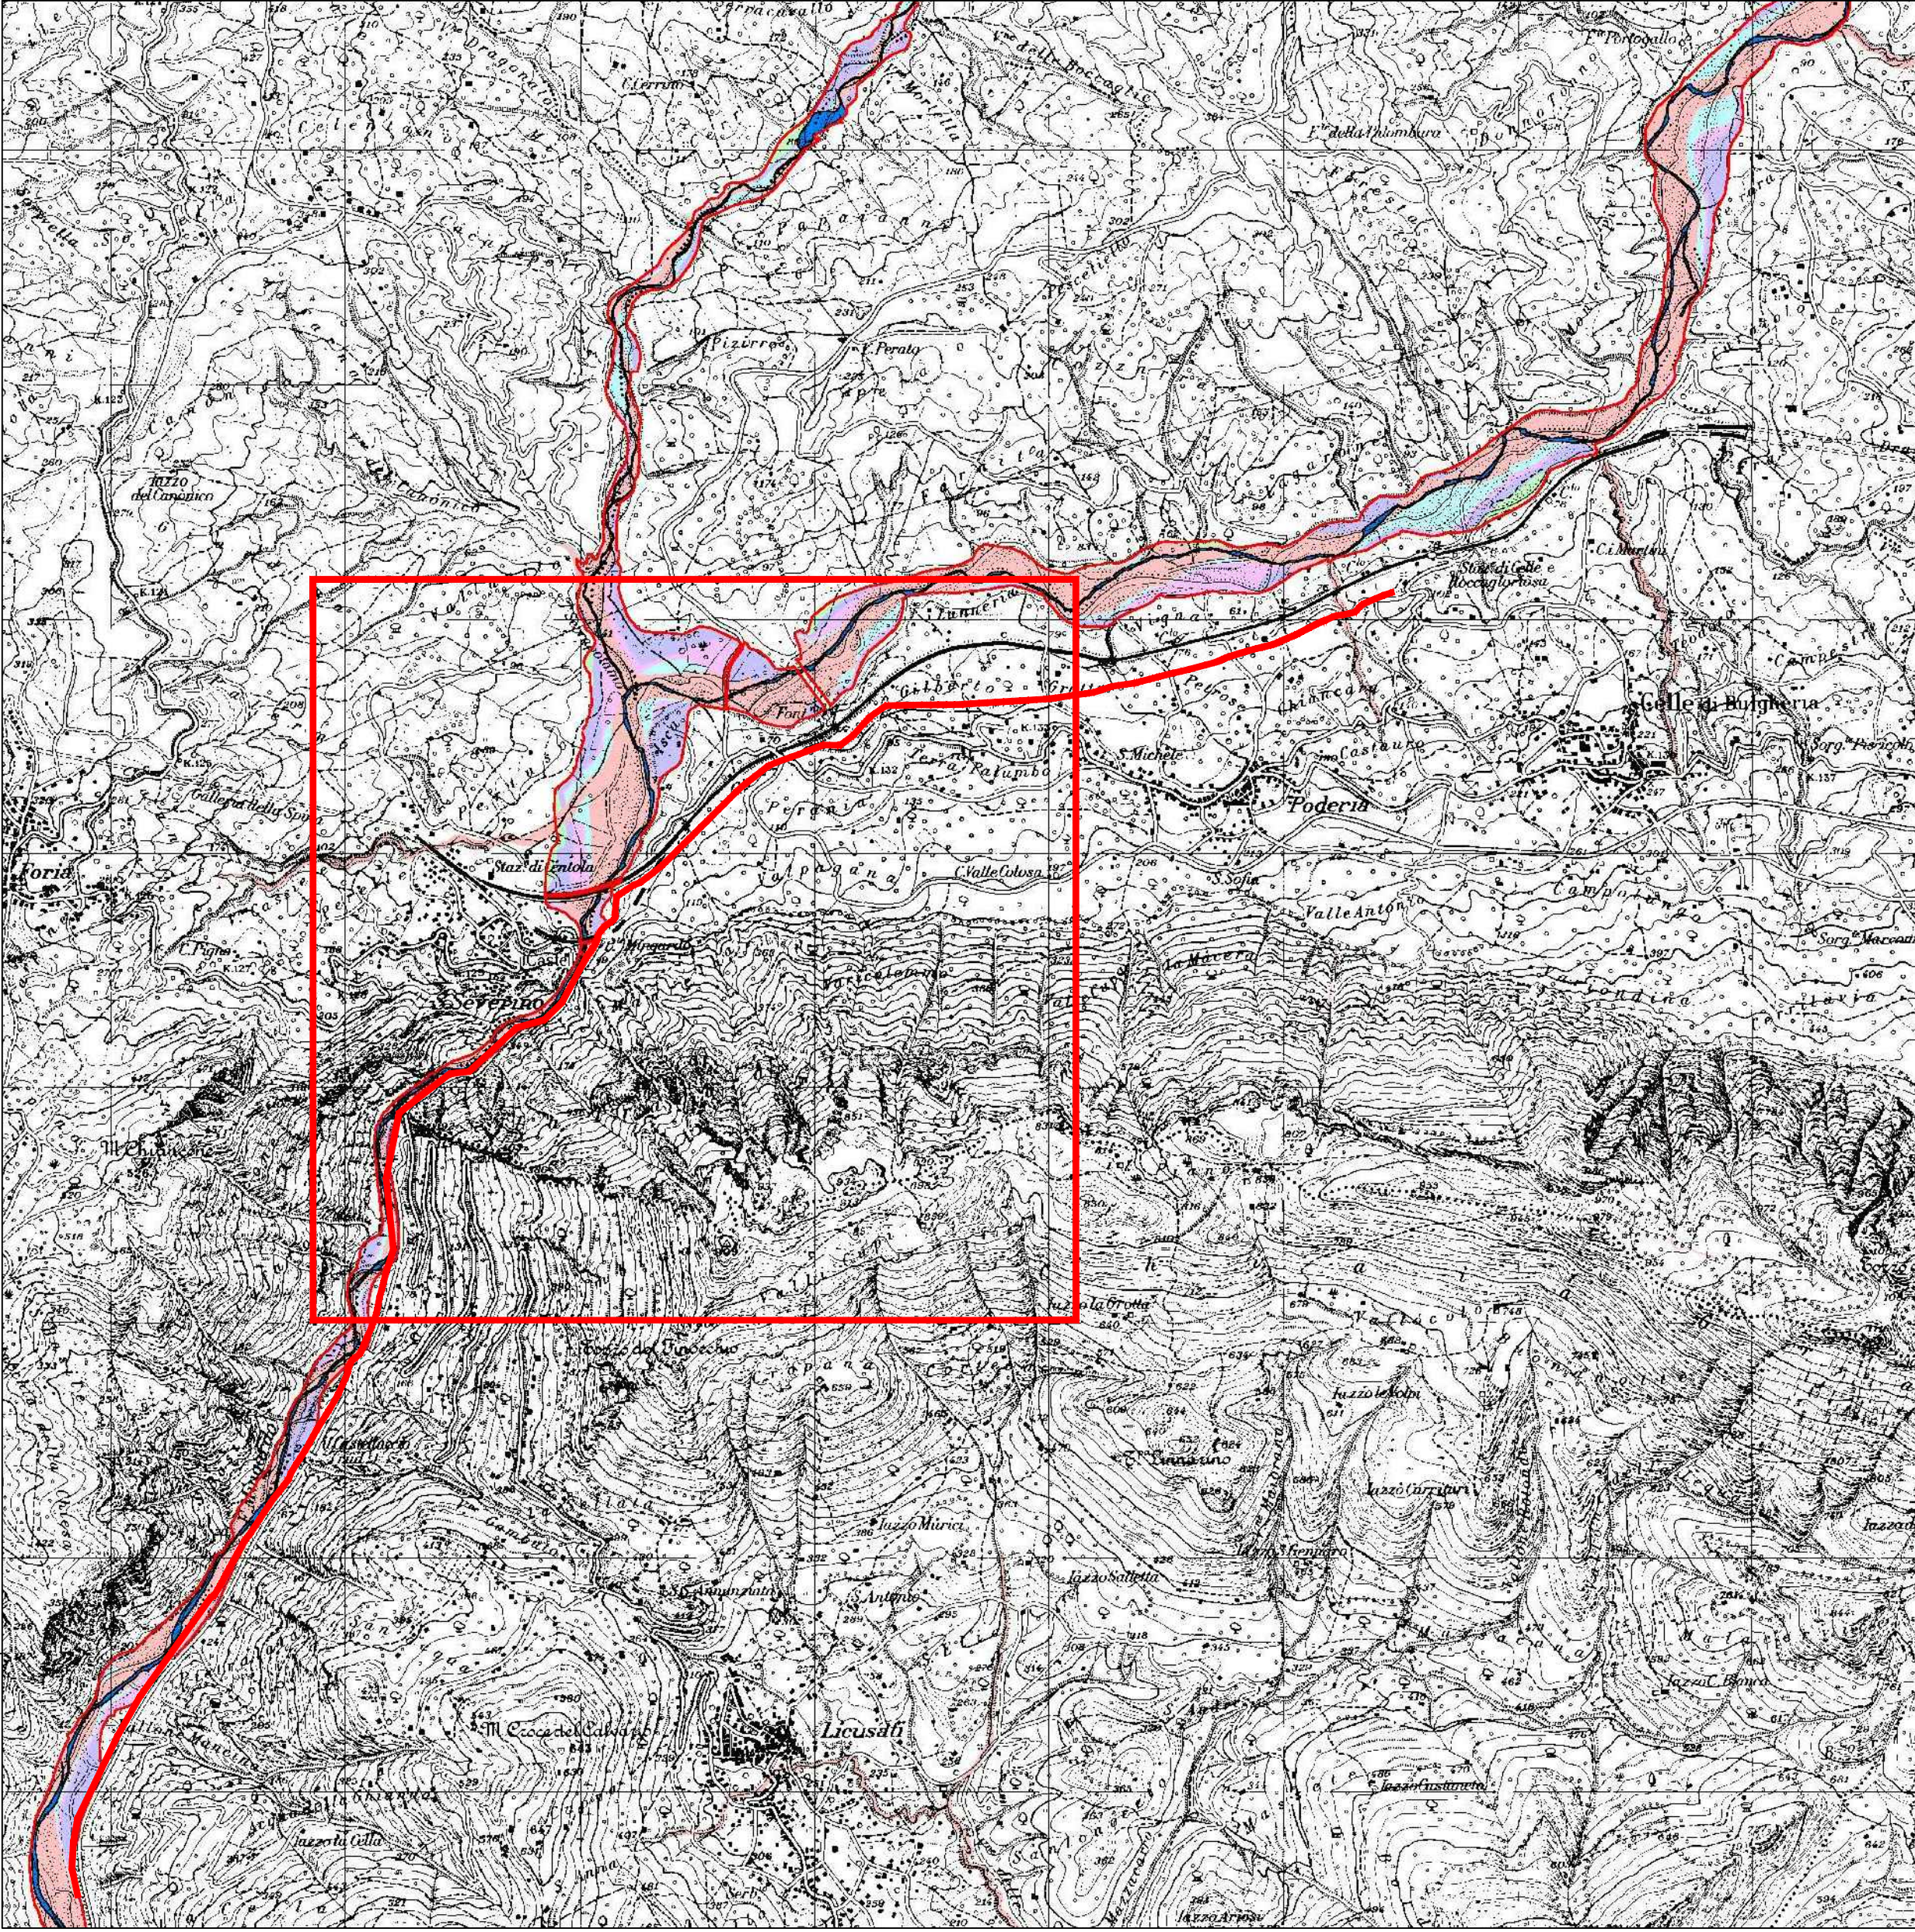

FASCE FLUVIALI

- A
- B1
- B2
- B3
- C

Perimetro delle aree di aggiornamento

Alveo fluviale