



PIANO NAZIONALE PER LA RIPRESA E RESILIENZA

Missione 2 Componente C4 Misura 4 Investimento 4.1

Allegato 2 - Risorse fino al 2026 su legislazione vigente da programmare Piano

Nazionale settore idrico - sezione "Invasi" e sezione "Acquedotti"

Risorse da sezione "invasi" - Appennino Meridionale - Regione Campania

Codice intervento	PNRR-M2C4-14.1-A2-40
Soggetto attuatore	Consac gestioni idriche spa
Titolo intervento	Intervento di sostituzione dell'adduttrice Faraone - II e III lotto
CUP	CUP F67H21007460001
Scala	1:5.000

Stralcio - Faraone II lotto

Tavola E013.3 - Carta delle fasce fluviali ex Autorità di Bacino

Regionale Sinistra Sele

TRATTO 3

Il Direttore Generale
Ing. Maurizio Desiderio

Il Tecnico Incaricato
Geol. Mattia Lettieri


Il R.U.P.
Ing. Rossella Femiano





Giugno 2025

Legenda

Sviluppo adduttrice Faraone II lotto


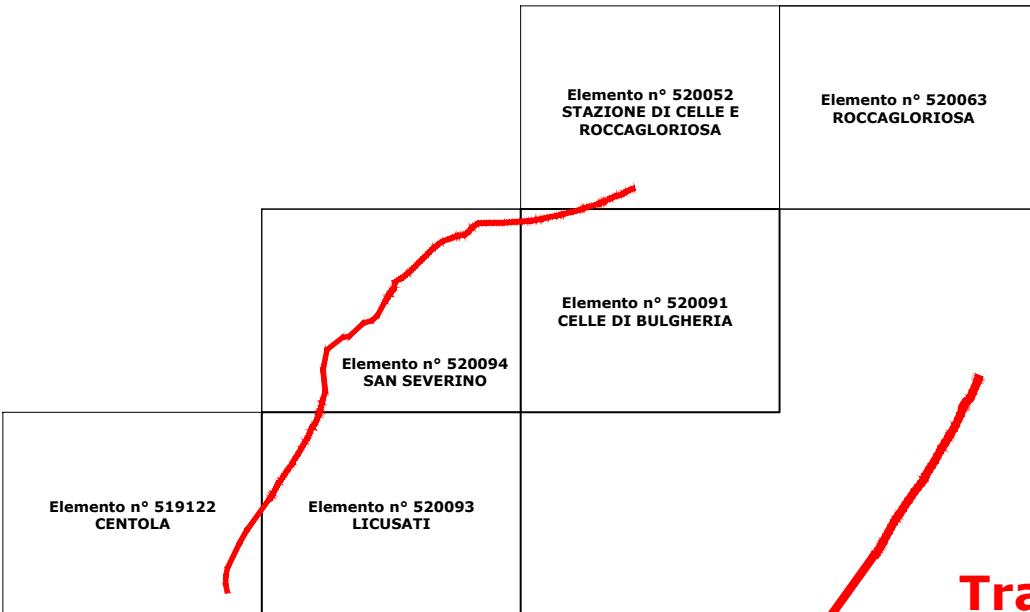


Tratto 3

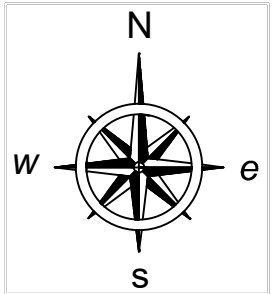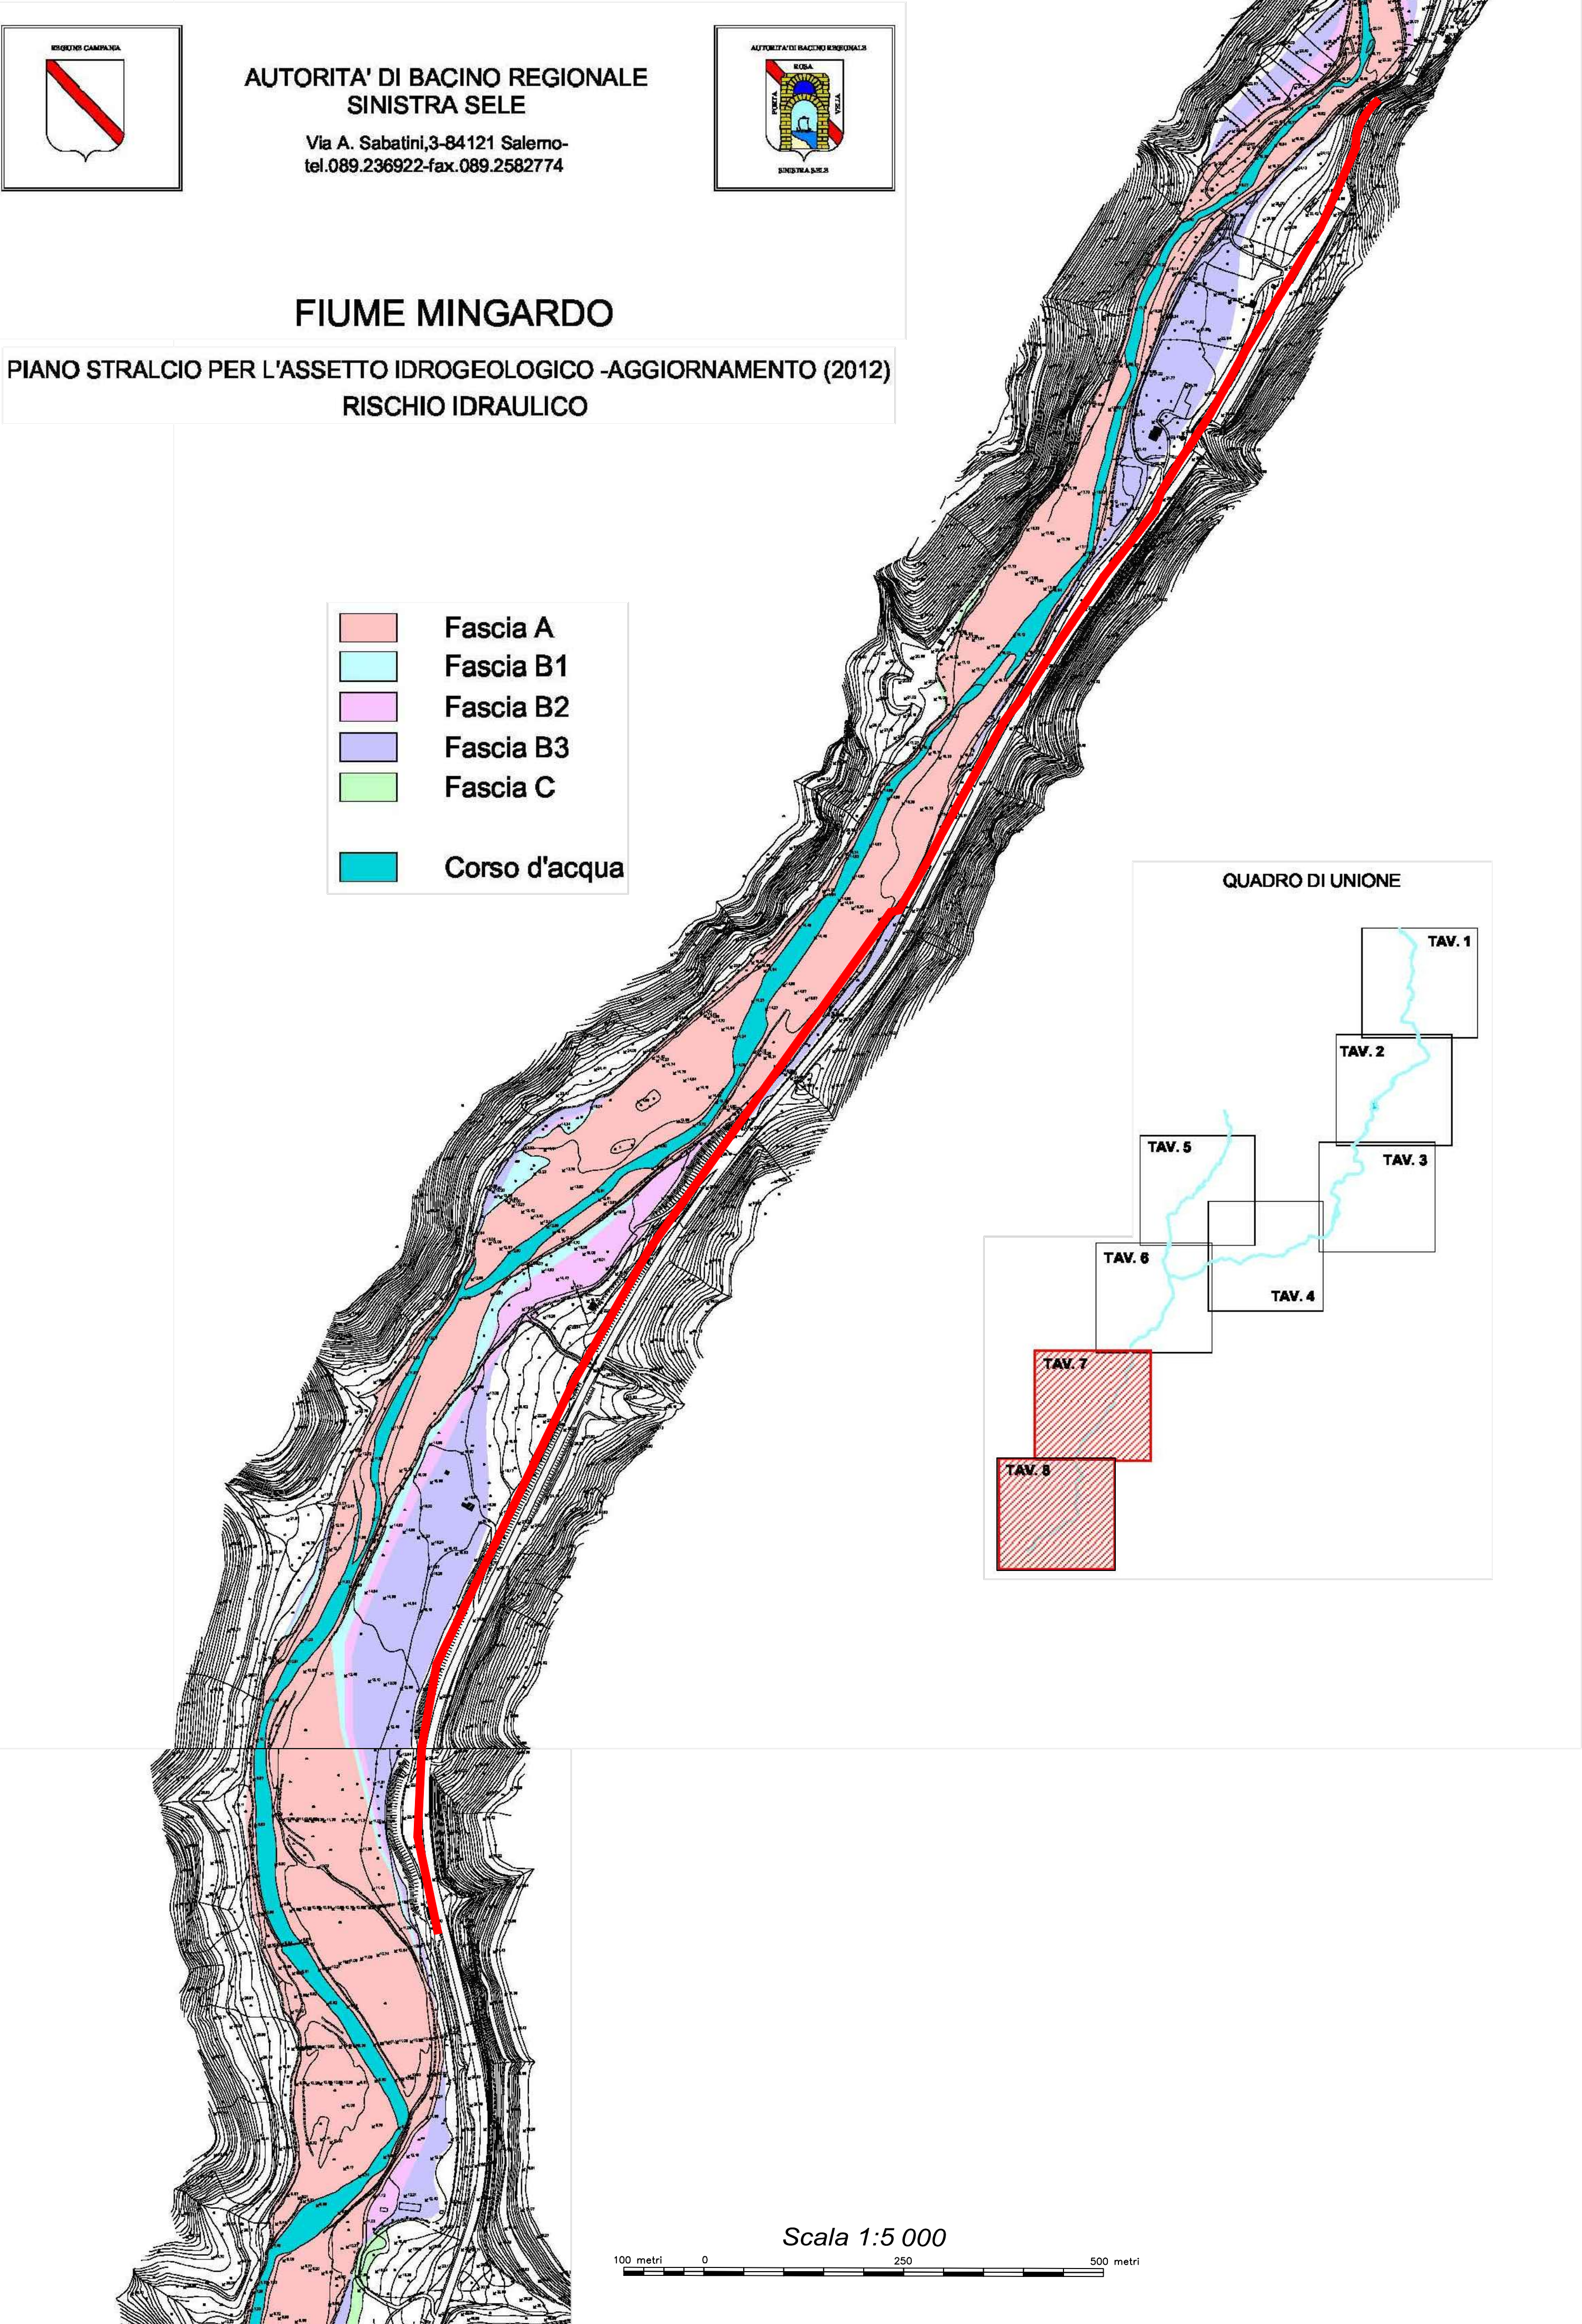

CARTA DELLE FASCE FLUVIALI

Quadrante 52-53 scala 1:25000

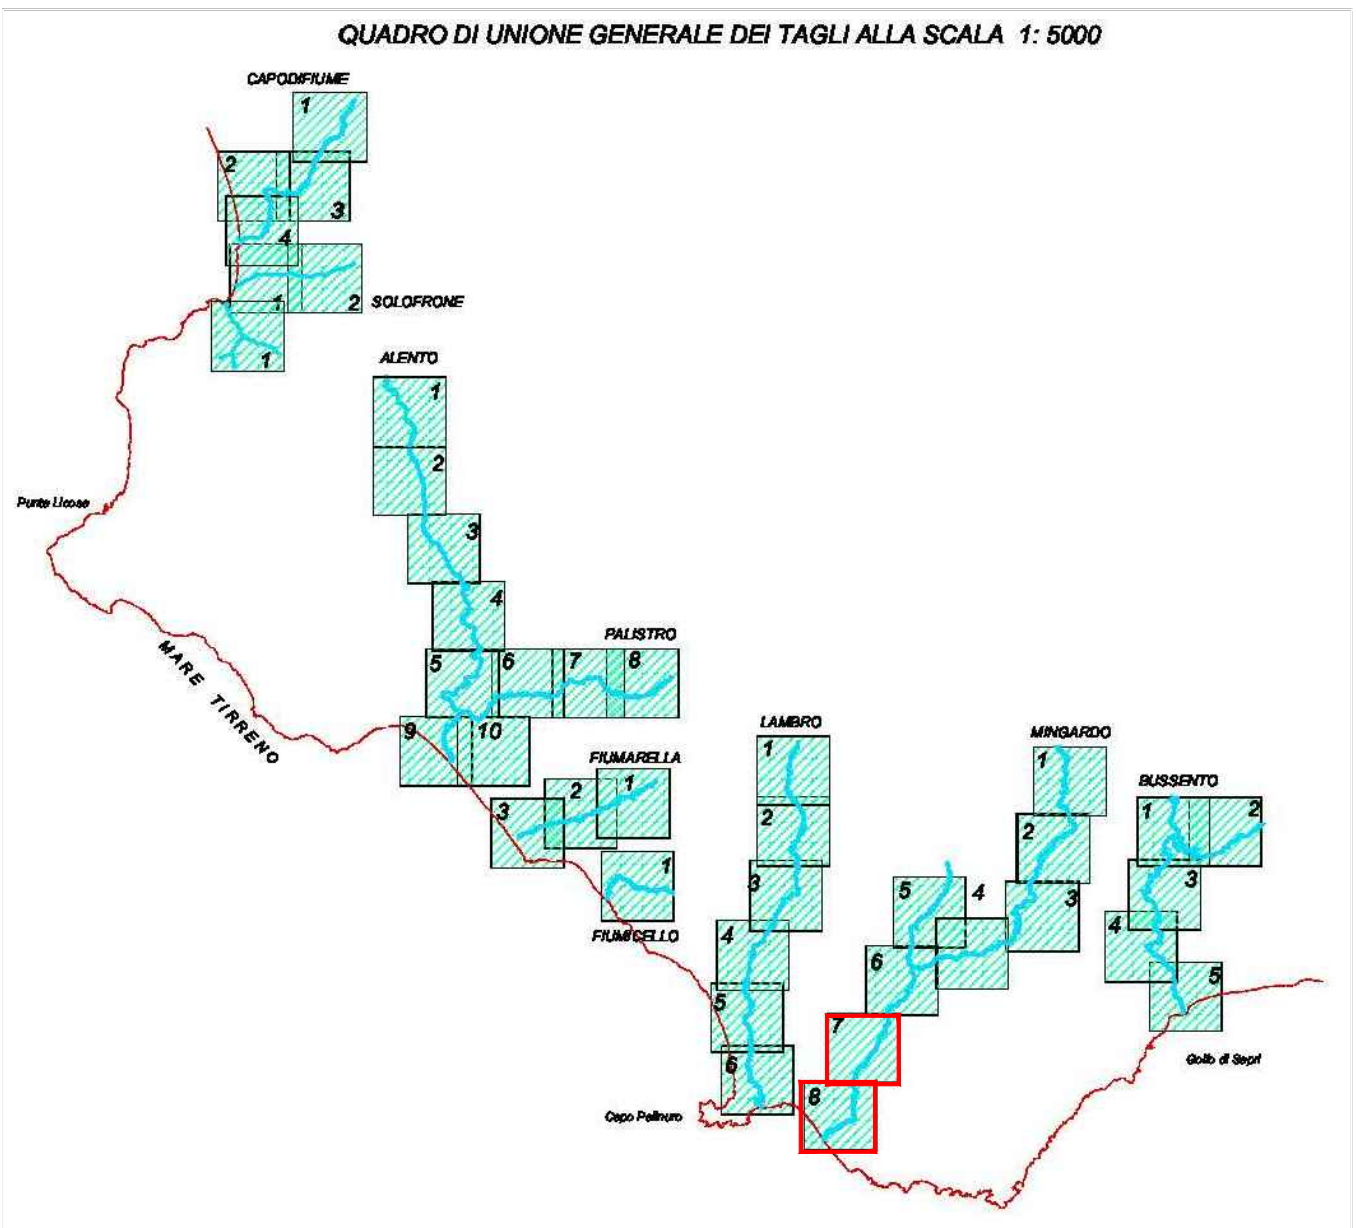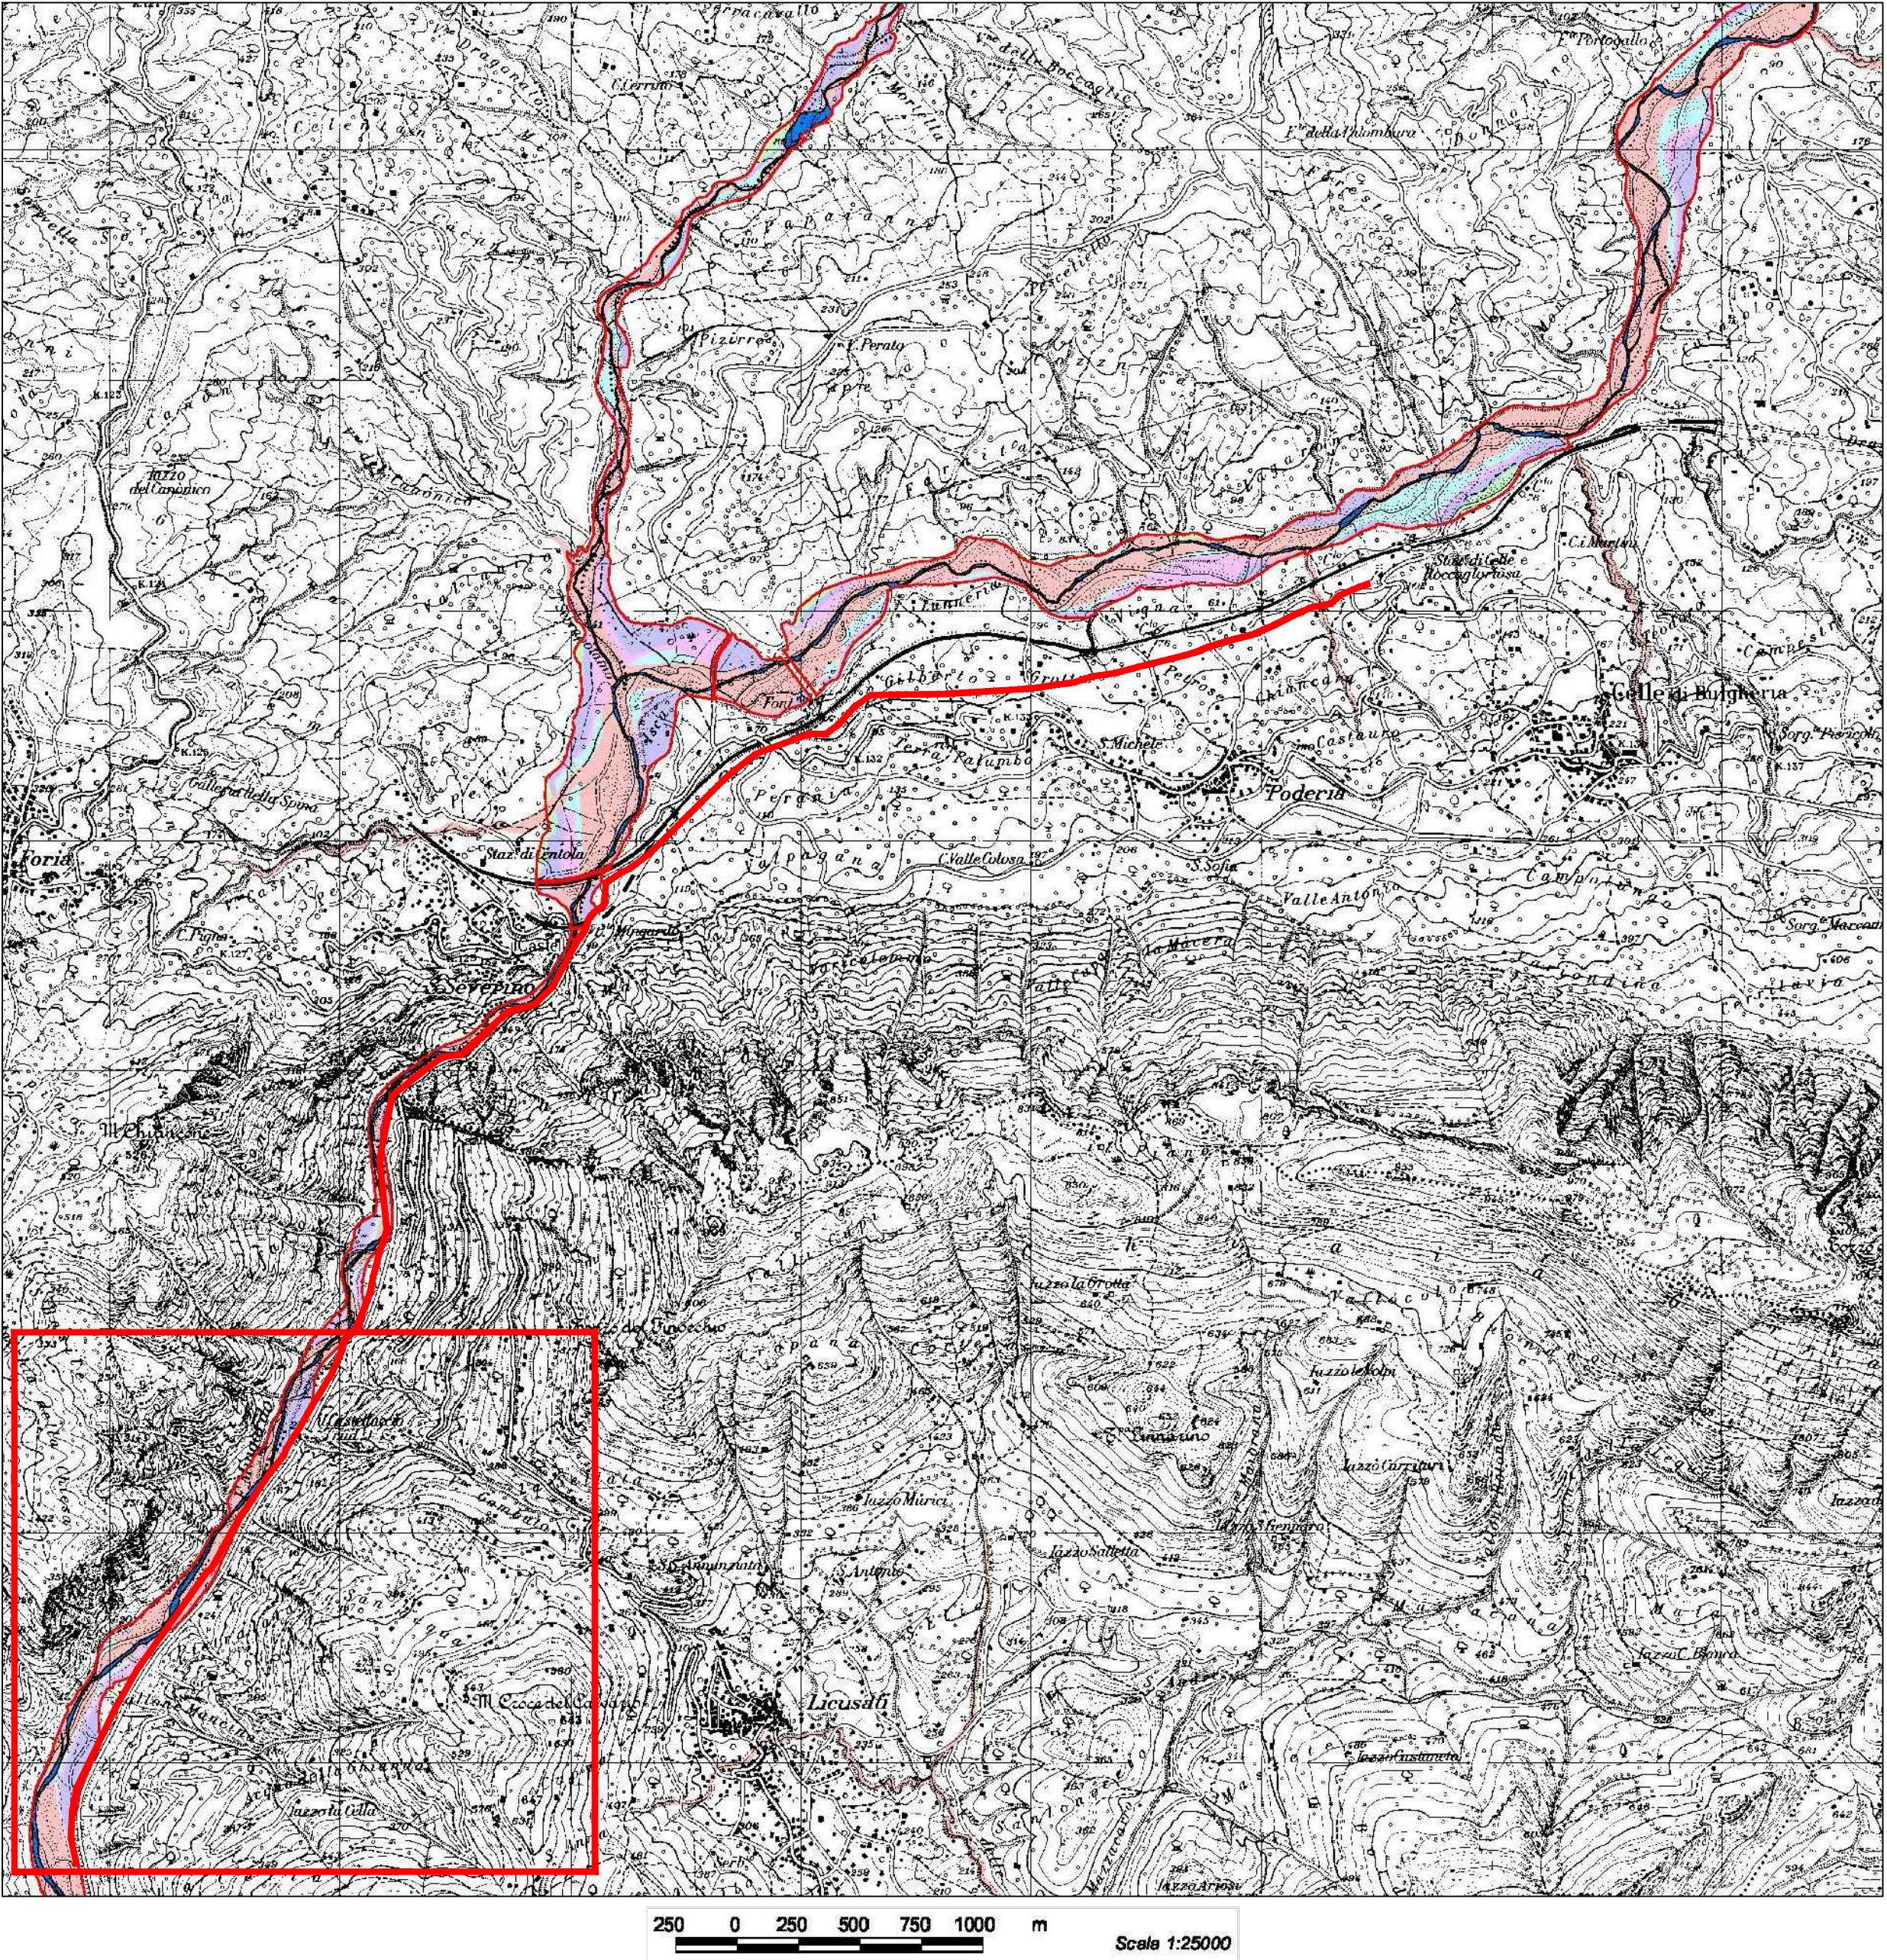

FASCE FLUVIALI

