



PIANO NAZIONALE PER LA RIPRESA E RESILIENZA

Missione 2 Componente C4 Misura 4 Investimento 4.1

Allegato 2 - Risorse fino al 2026 su legislazione vigente da programmare Piano Nazionale settore idrico - sezione "Invasi" e sezione "Acquedotti"

Risorse da sezione "invasi" - Appennino Meridionale - Regione Campania

Codice intervento	PNRR-M2C4-14.1-A2-40
Soggetto attuatore	Consac gestioni idriche spa
Titolo intervento	Intervento di sostituzione dell'adduttrice Faraone - II e III lotto
CUP	CUP F67H21007460001
Scala	1:5.000

Stralcio - Faraone II lotto

Tavola E014.1 - Carta del rischio idraulico ex Autorità di Bacino Regionale Sinistra Sele
TRATTO 1




Il Direttore Generale Il Tecnico Incaricato Il R.U.P.
Ing. Maurizio Desiderio Geol. Mattia Lettieri Ing. Rossella Femiano



Giugno 2025


Legenda

Sviluppo adduttrice Faraone II lotto

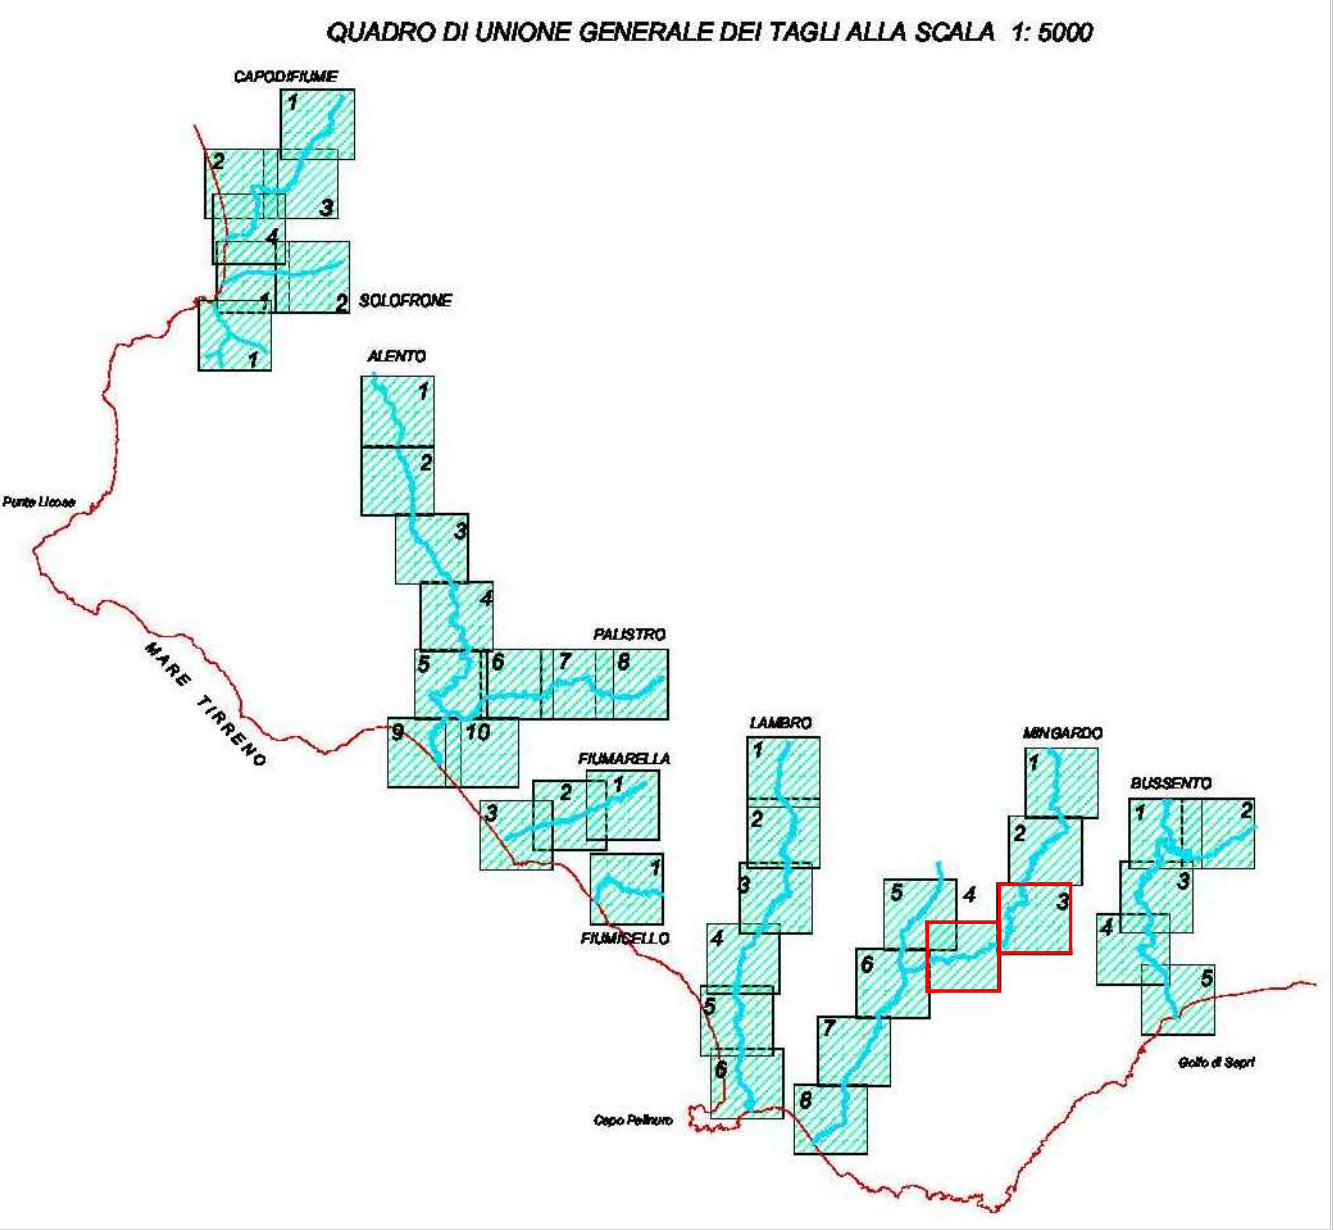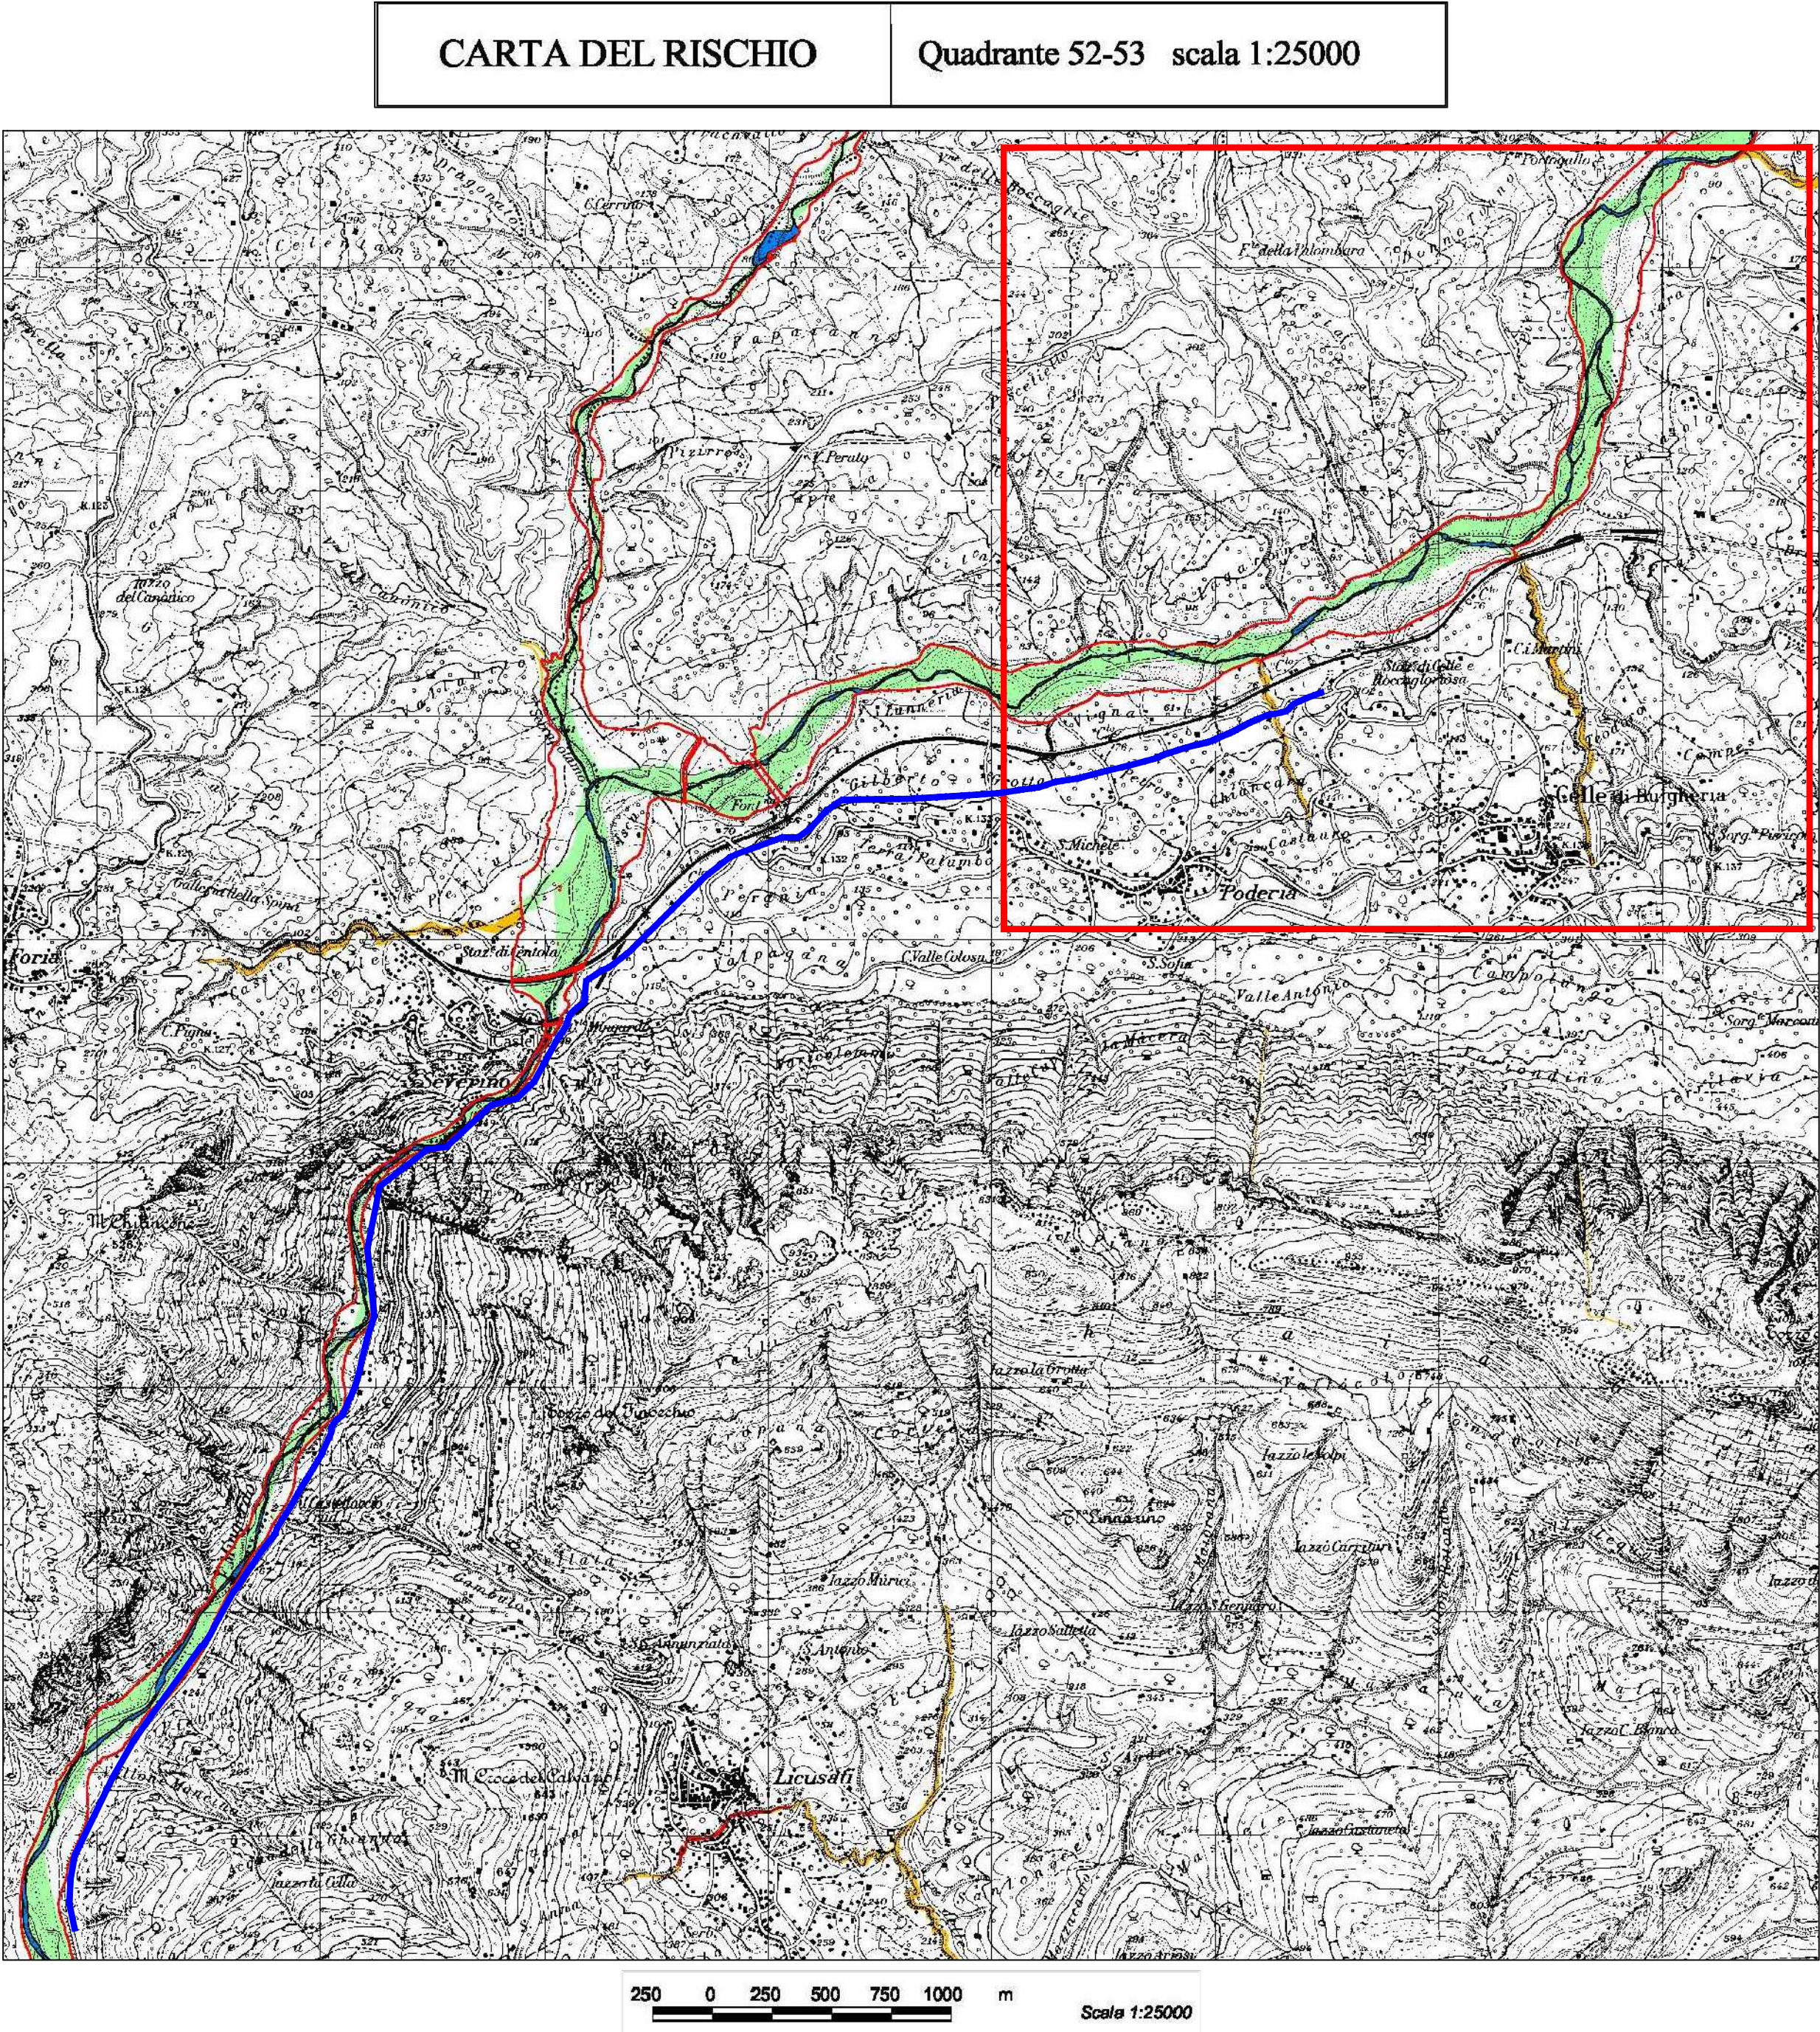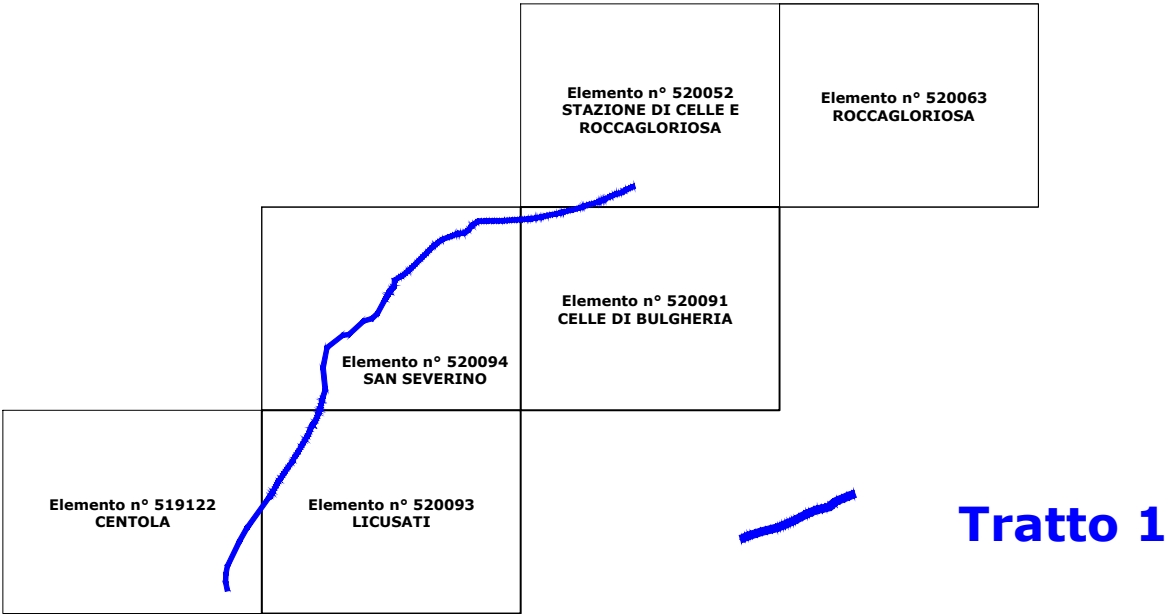


CLASSI DI RISCHIO

- R1
- R2
- R3
- R4
- Perimetro delle aree di aggiornamento
- Alveo fluviale

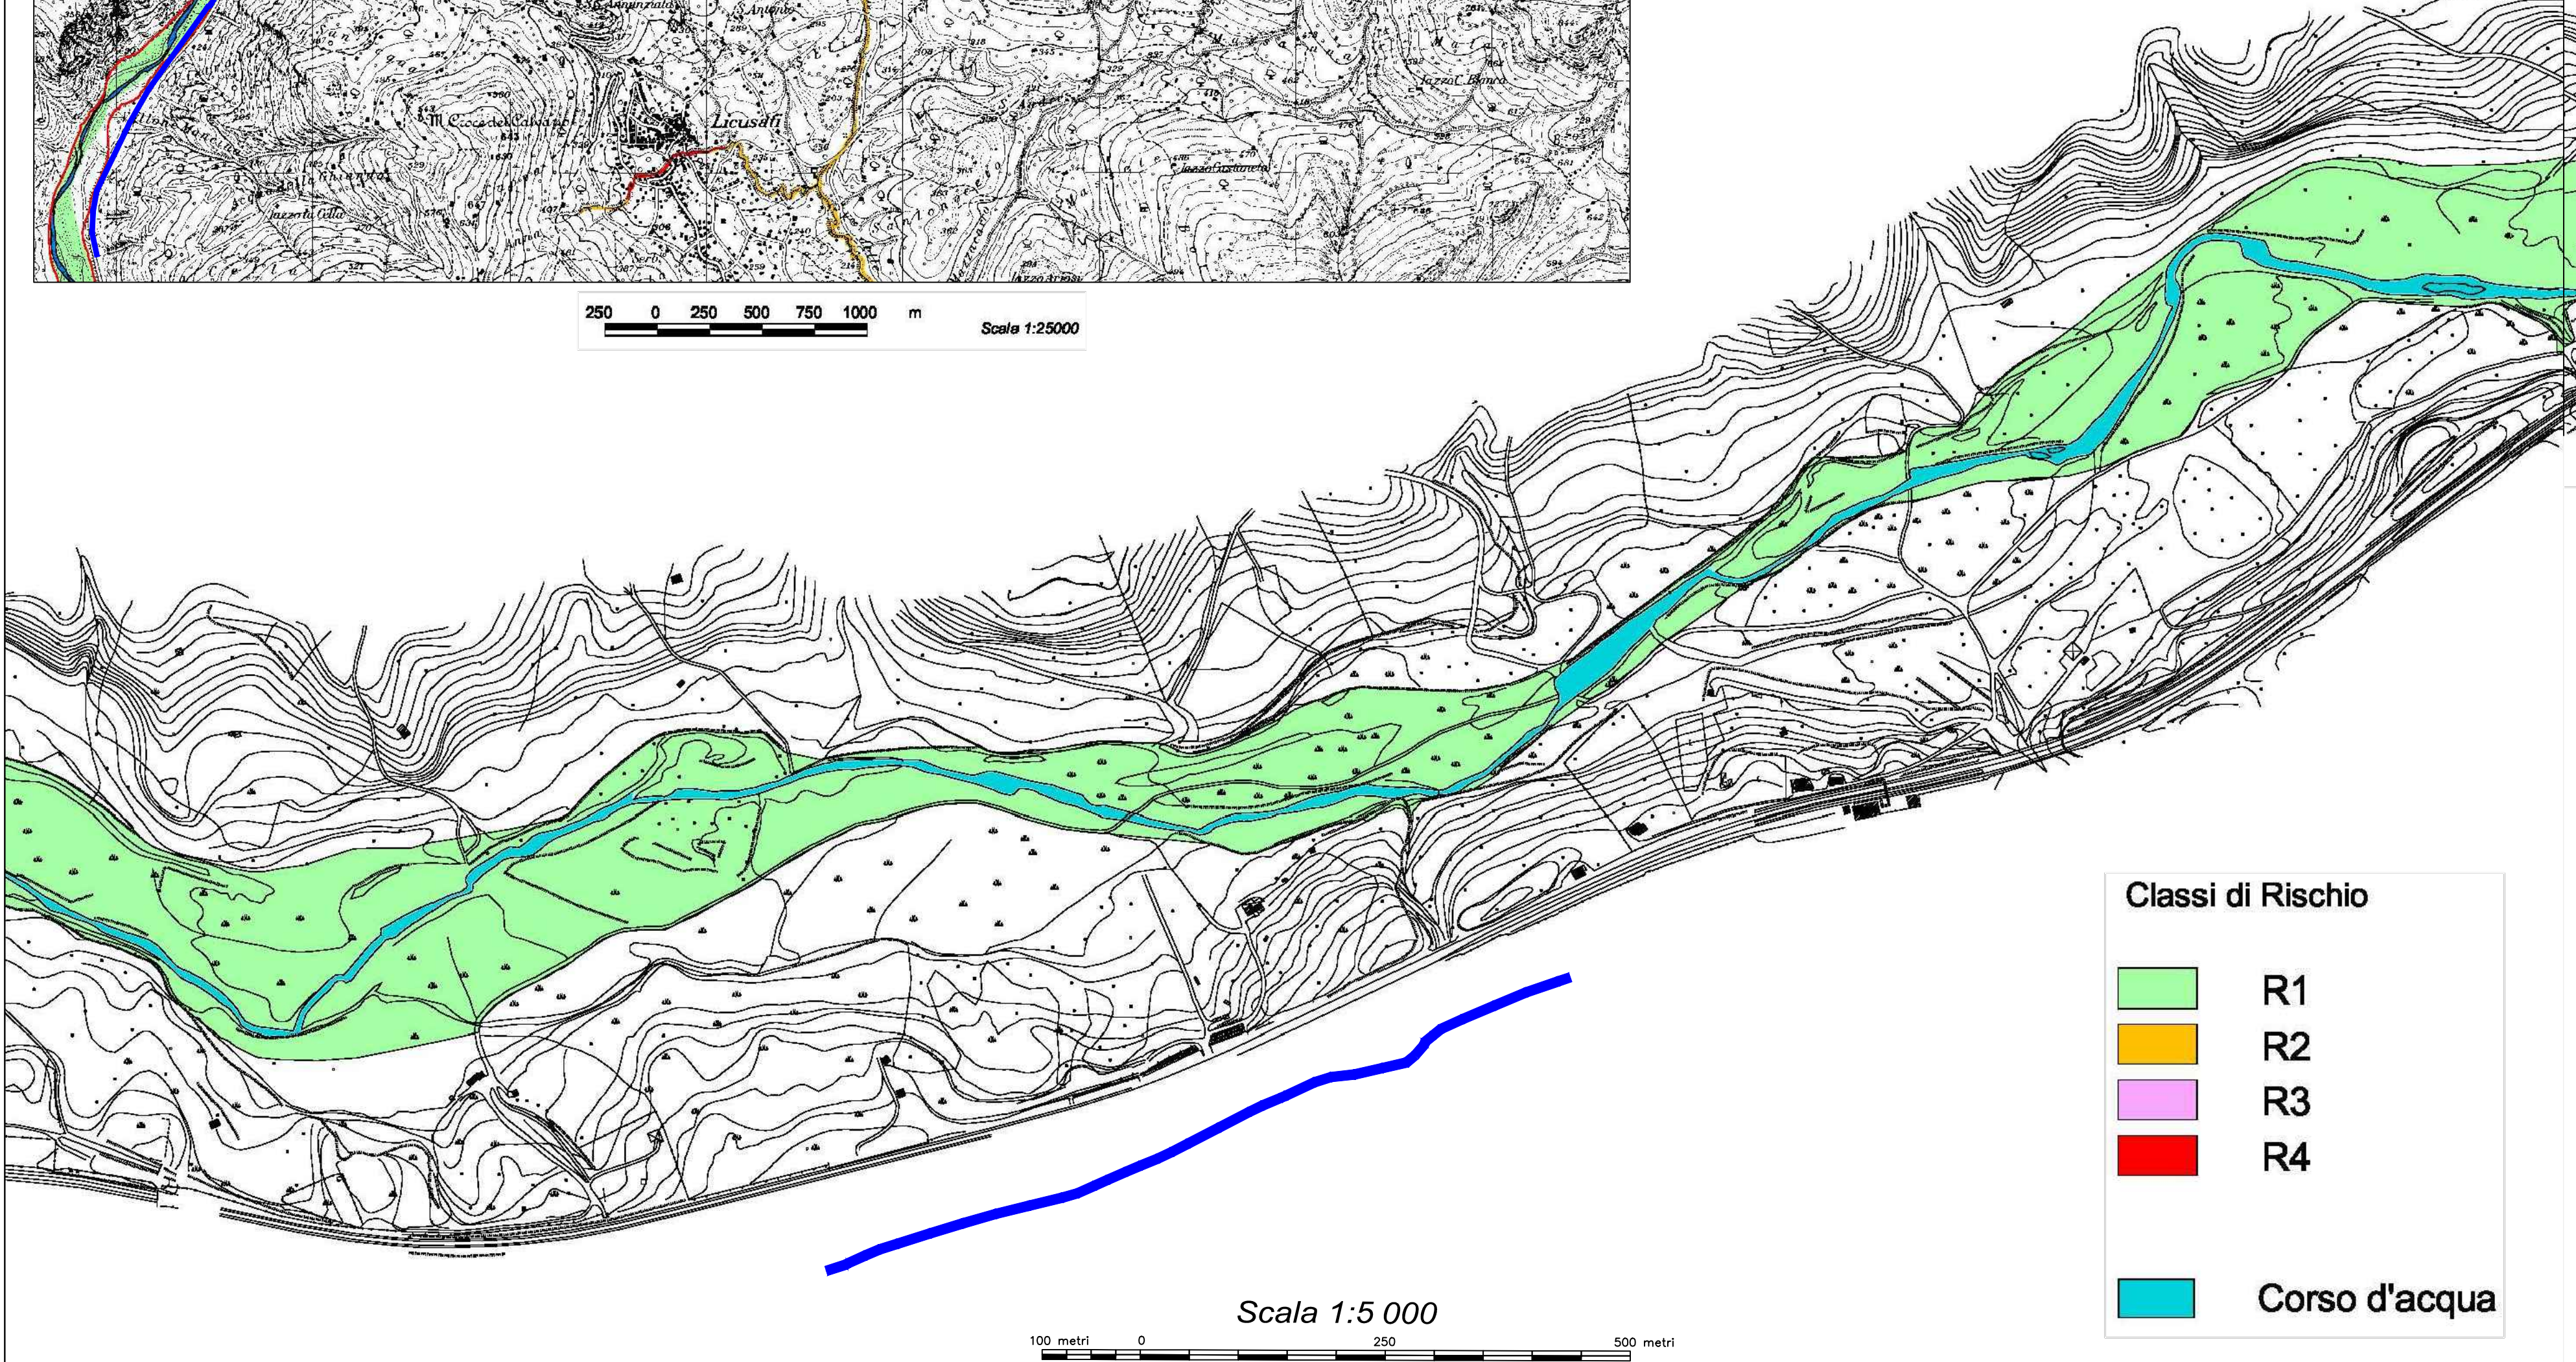

Classi di Rischio

- R1
- R2
- R3
- R4
- Corso d'acqua

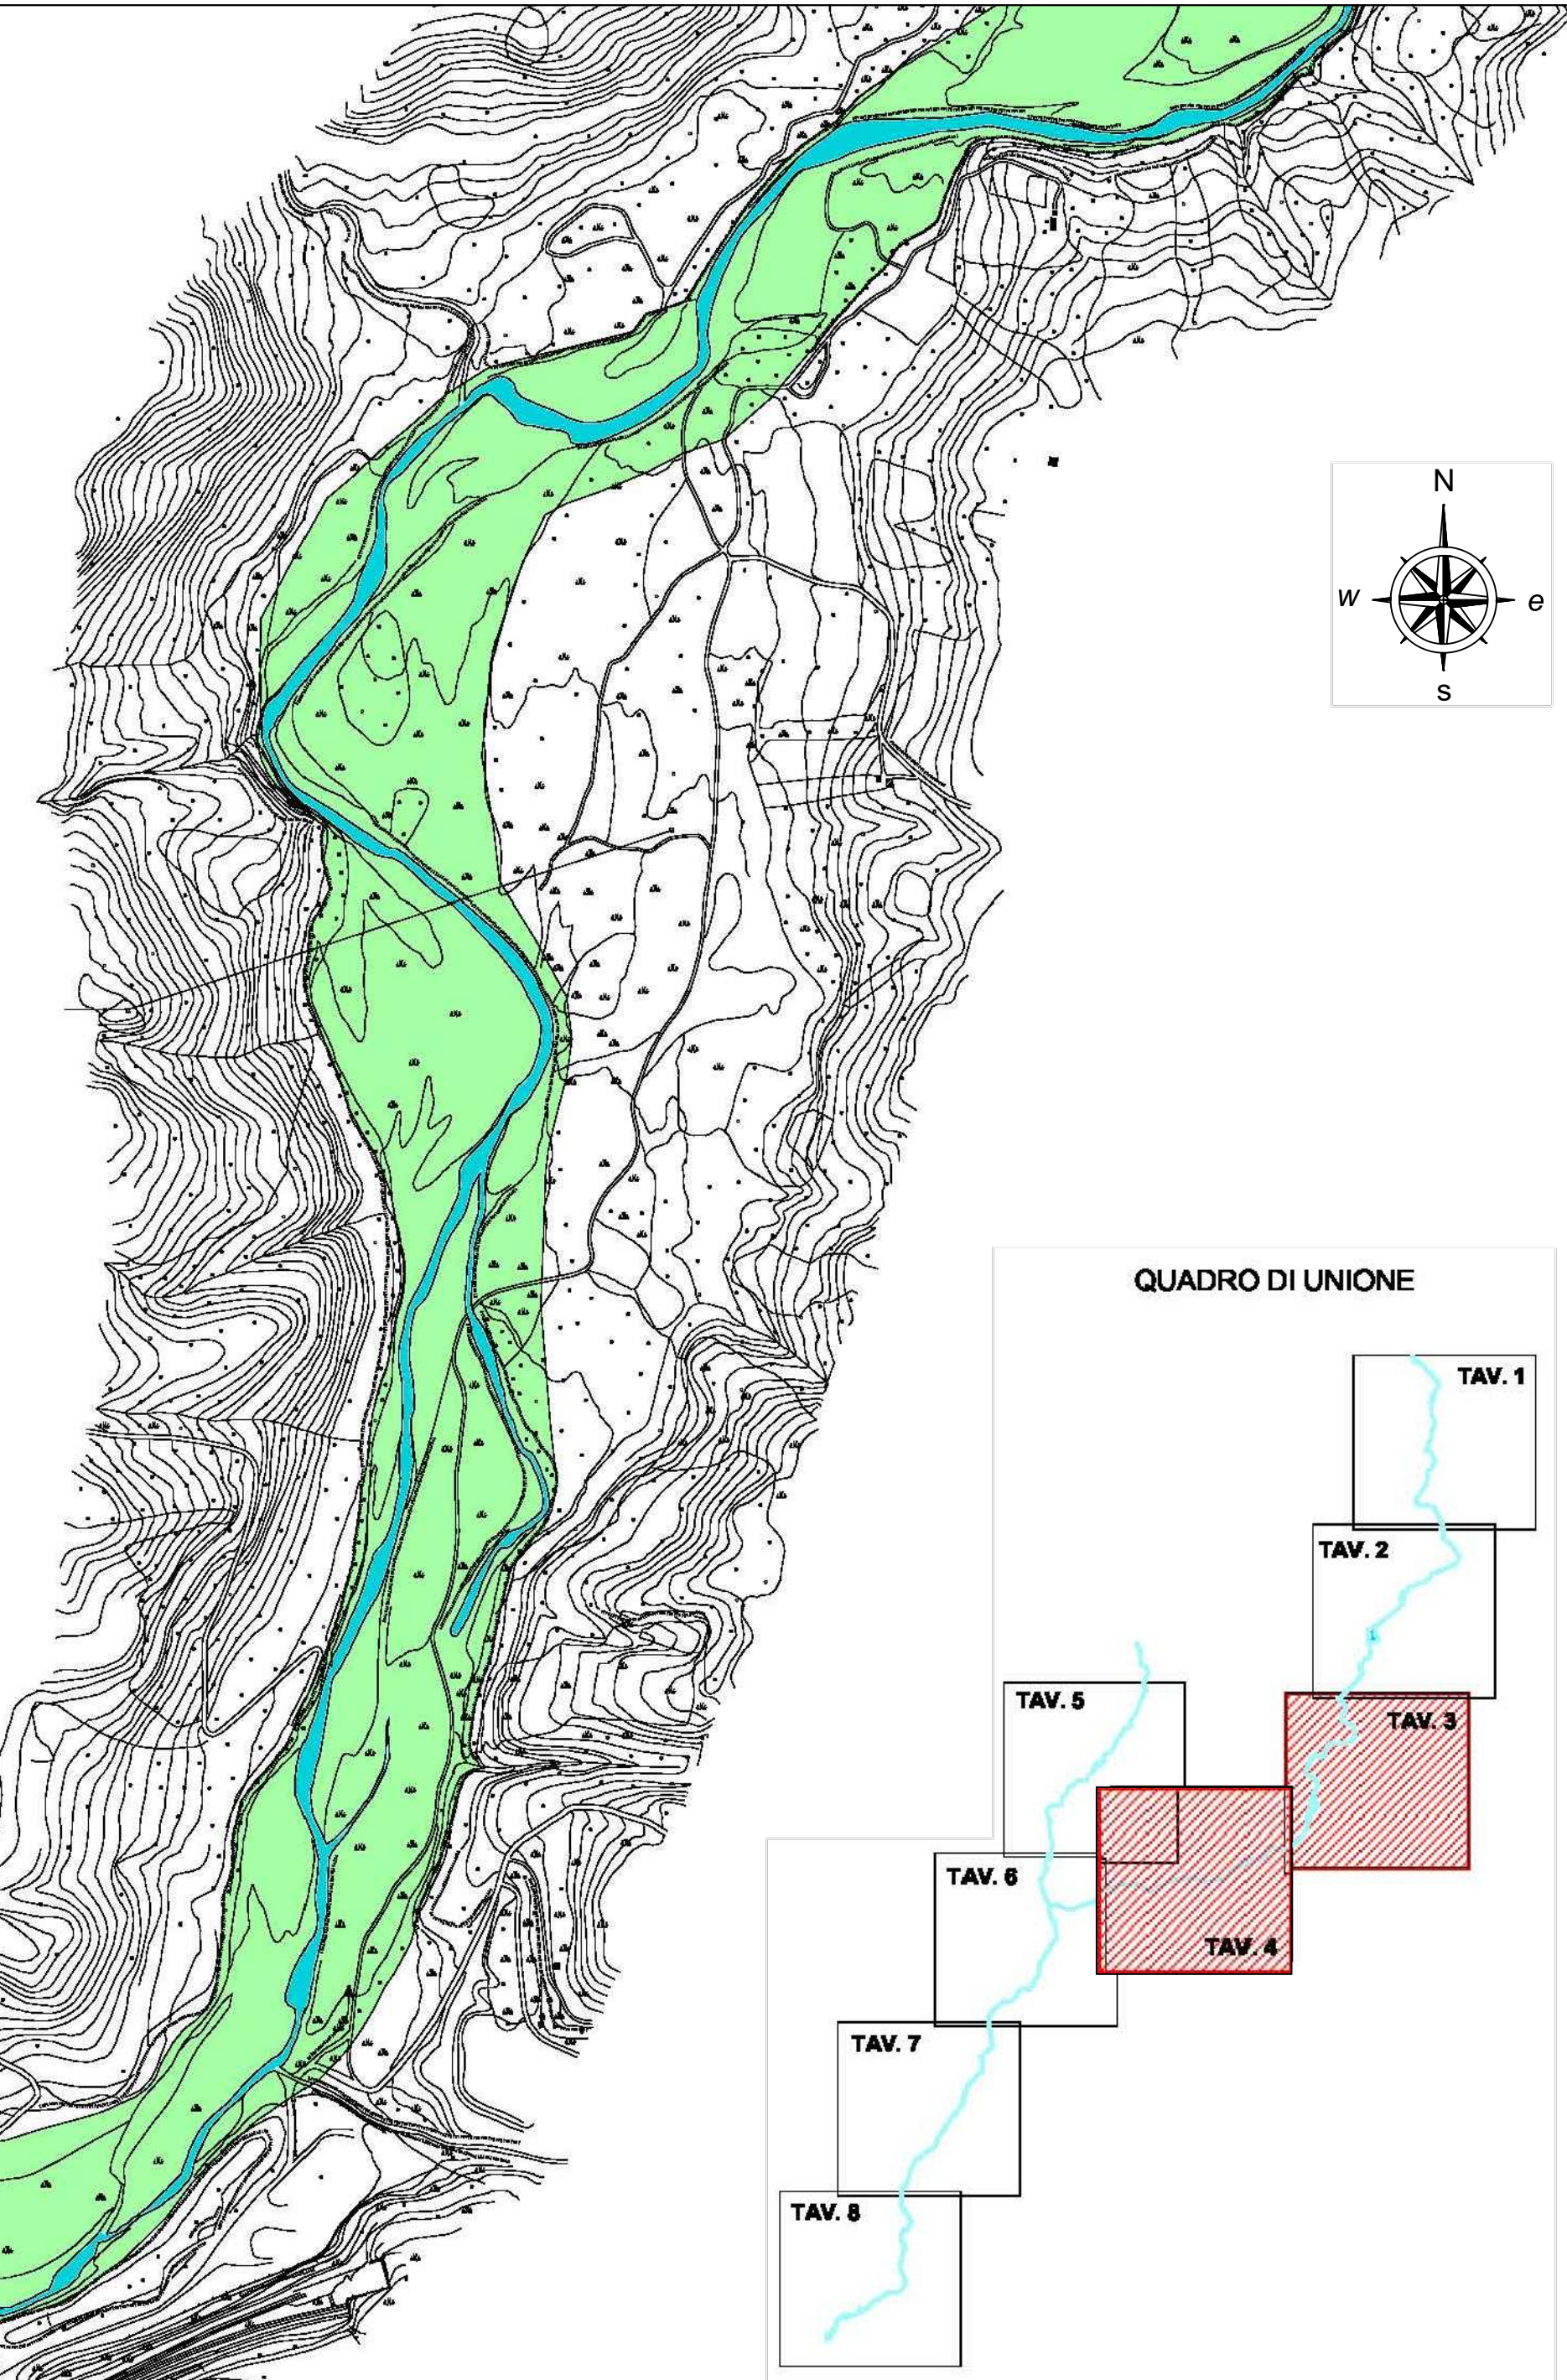

AUTORITA' DI BACINO REGIONALE SINISTRA SELE

Via A. Sabatini, 3-84121 Salerno
tel. 089.236922-fax. 089.2582774



FIUME MINGARDO

PIANO STRALCIO PER L'ASSETTO IDROGEOLOGICO -AGGIORNAMENTO (2012)
RISCHIO IDRAULICO