



PIANO NAZIONALE PER LA RIPRESA E RESILIENZA

Missione 2 Componente C4 Misura 4 Investimento 4.1

Allegato 2 - Risorse fino al 2026 su legislazione vigente da programmare Piano

Nazionale settore idrico - sezione "Invasi" e sezione "Acquedotti"

Risorse da sezione "invasi" - Appennino Meridionale - Regione Campania

Codice intervento	PNRR-M2C4-14.1-A2-40
Soggetto attuatore	Consac gestioni idriche spa
Titolo intervento	Intervento di sostituzione dell'adduttrice Faraone - II e III lotto
CUP	CUP F67H21007460001
Scala	1:5.000

Stralcio - Faraone II lotto

Tavola E014.3 - Carta del rischio idraulico da frana ex Autorità di

Bacino Regionale Sinistra Sele

TRATTO 3


Il Direttore Generale Il Tecnico Incaricato Il R.U.P.
Ing. Maurizio Desiderio Geol. Mattia Lettieri Ing. Rossella Femiano



Giugno 2025

Legenda

Sviluppo adduttrice Faraone II lotto

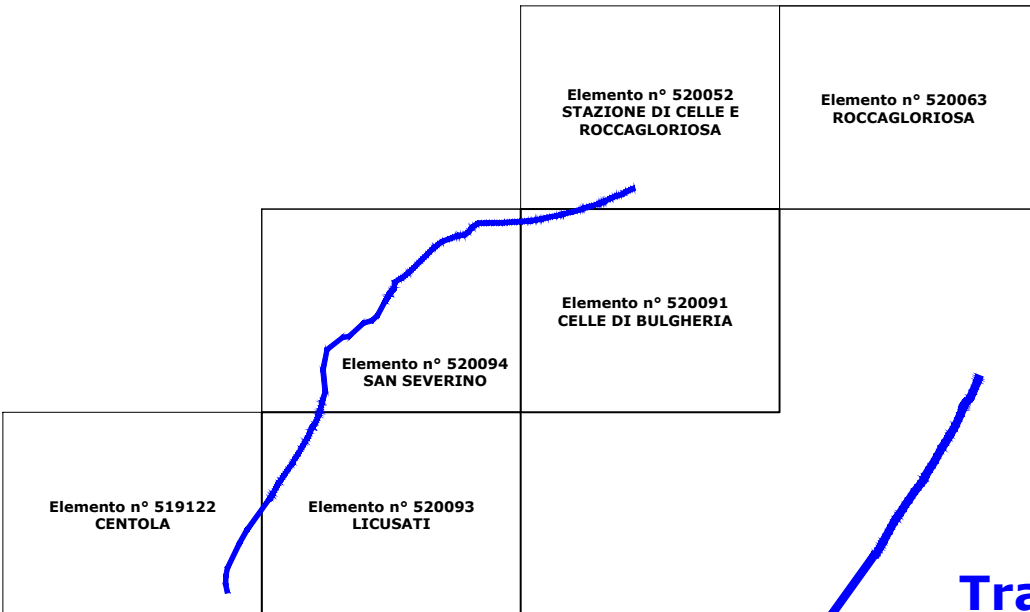

Tratto 3



AUTORITA' DI BACINO REGIONALE SINISTRA SELE


Via A. Sabatini,3-84121 Salerno-
tel.089.236922-fax.089.2582774




FIUME MINGARDO

PIANO STRALCIO PER L'ASSETTO IDROGEOLOGICO -AGGIORNAMENTO (2012)
RISCHIO IDRAULICO


Classi di Rischio

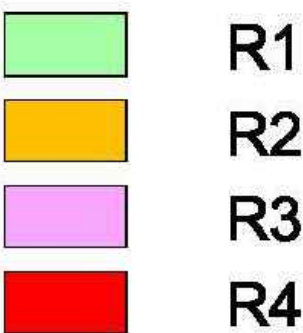

Corso d'acqua

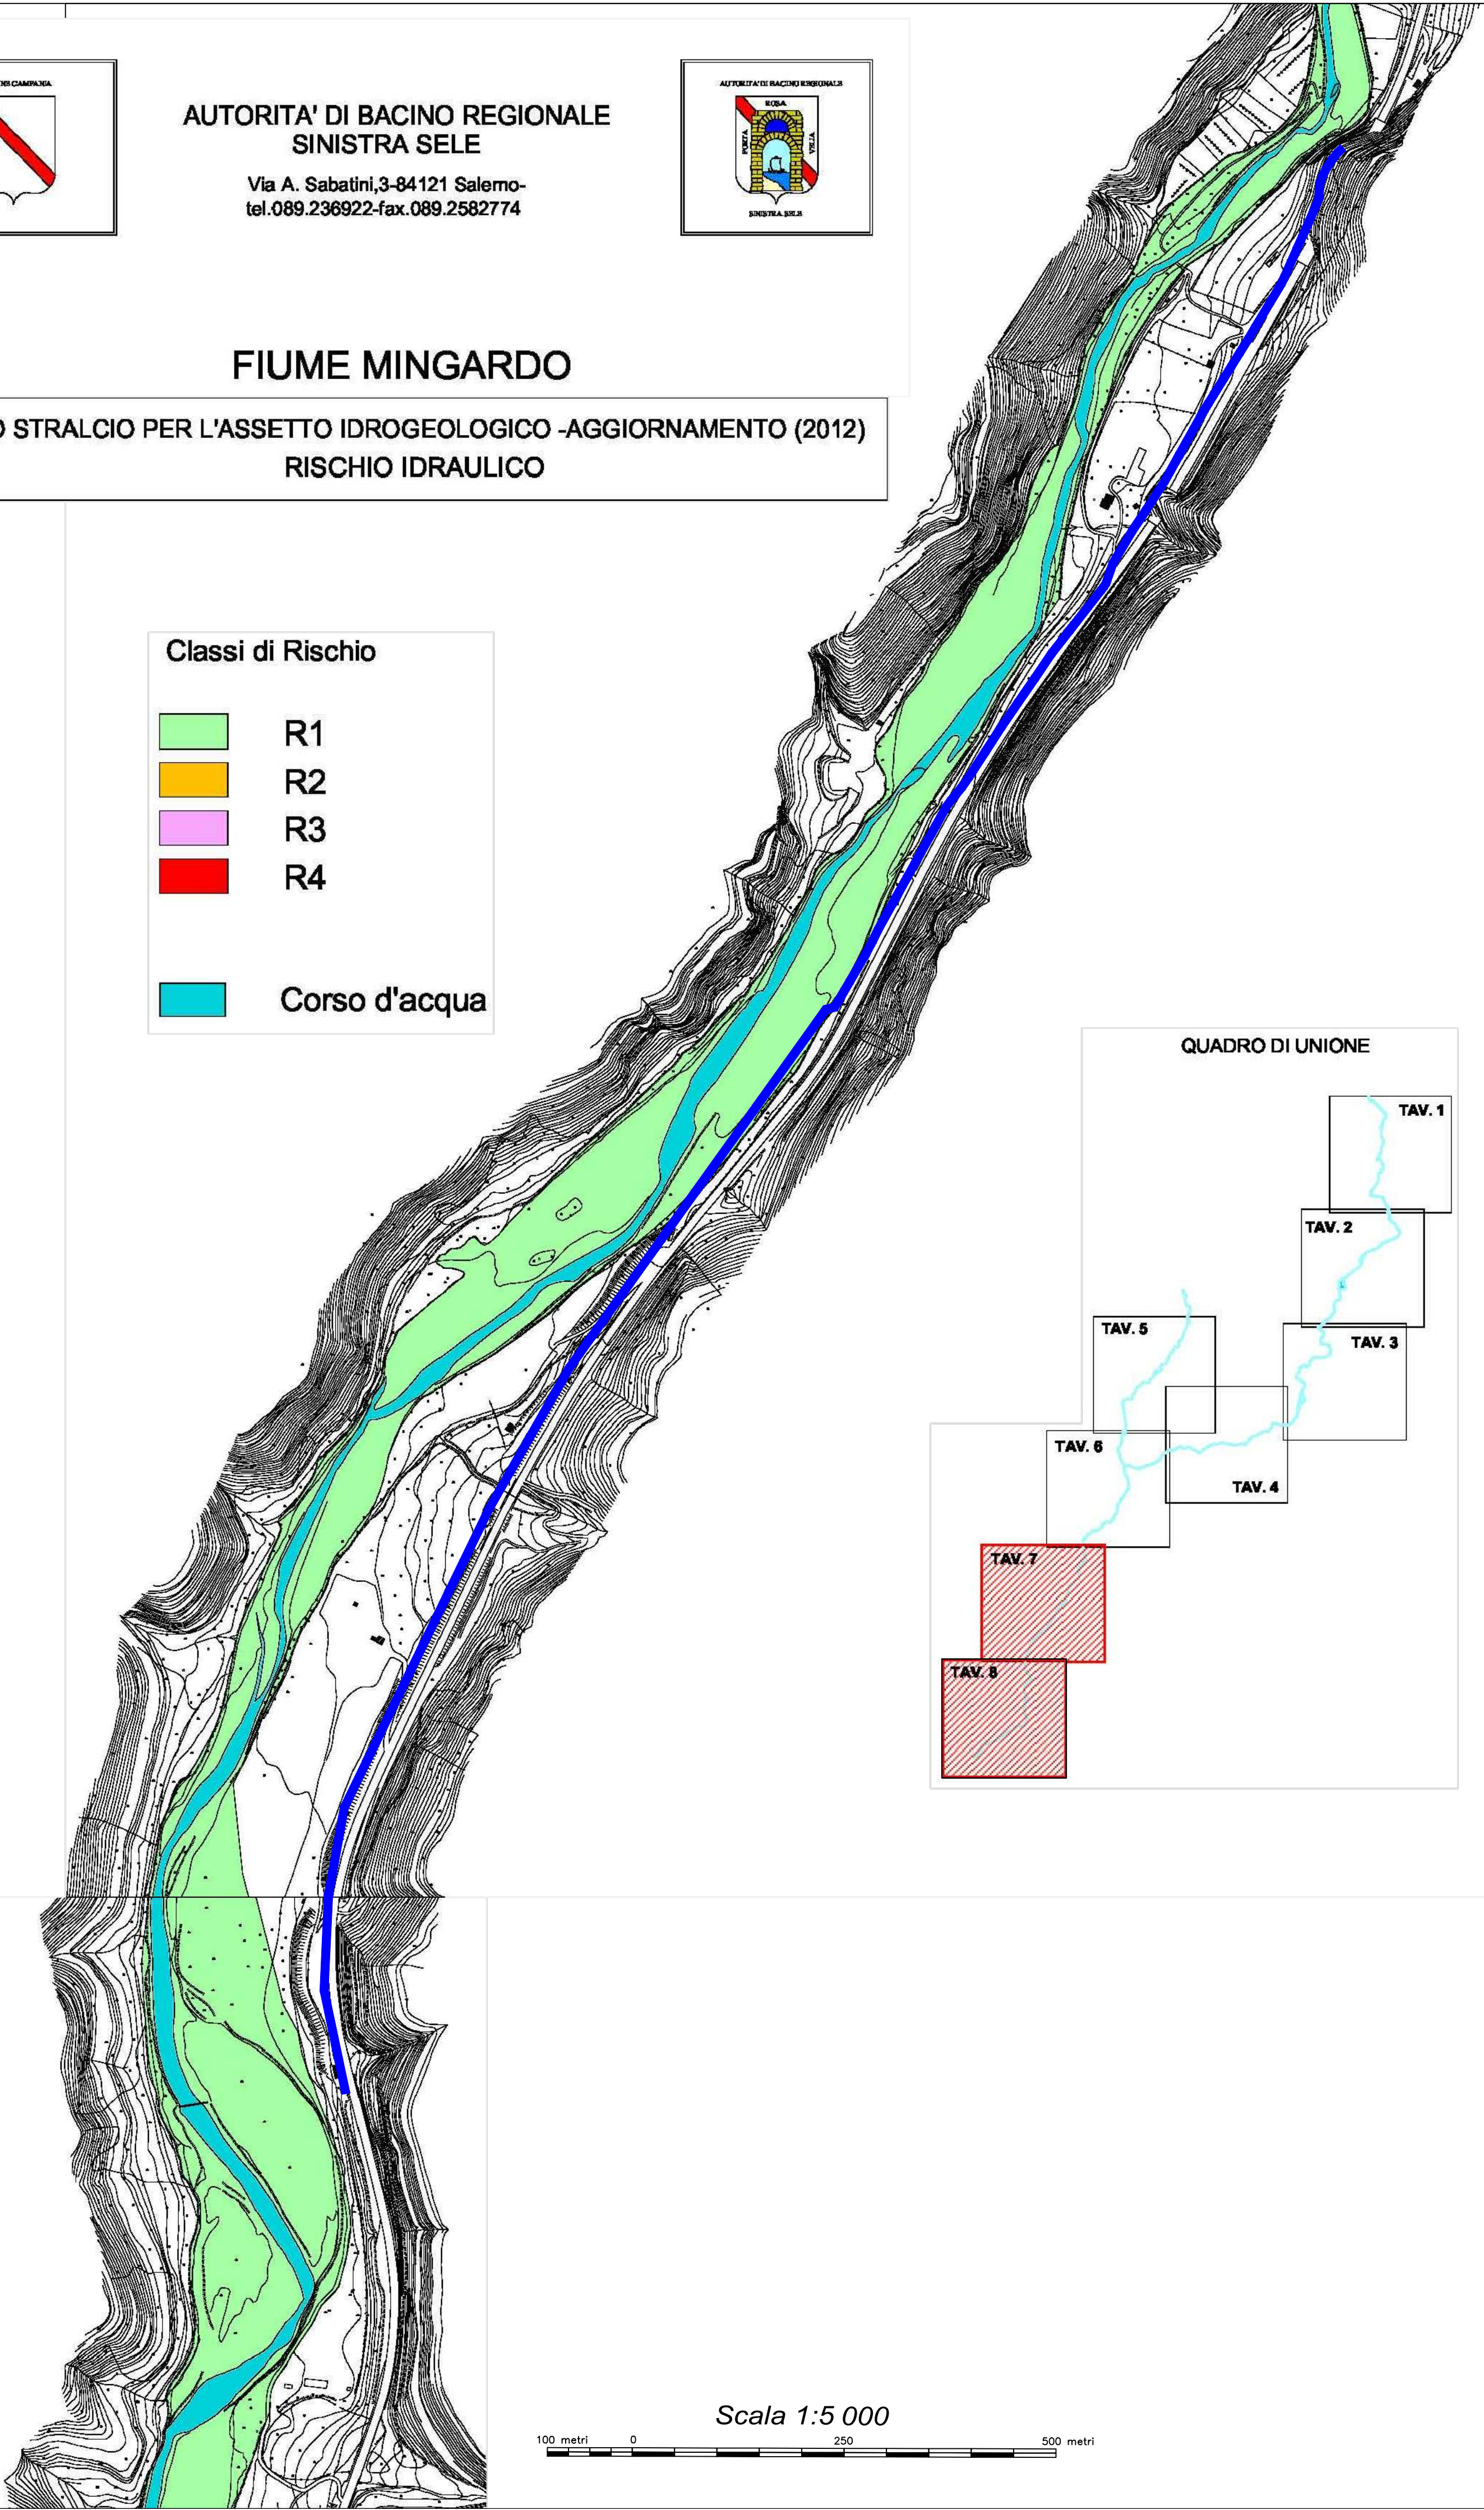


Scala 1:5 000
100 metri 0 250 500 metri

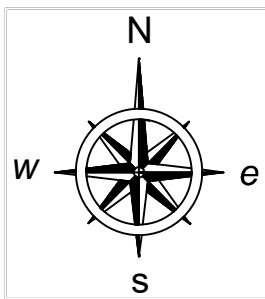


CARTA DEL RISCHIO

Quadrante 52-53 scala 1:25000

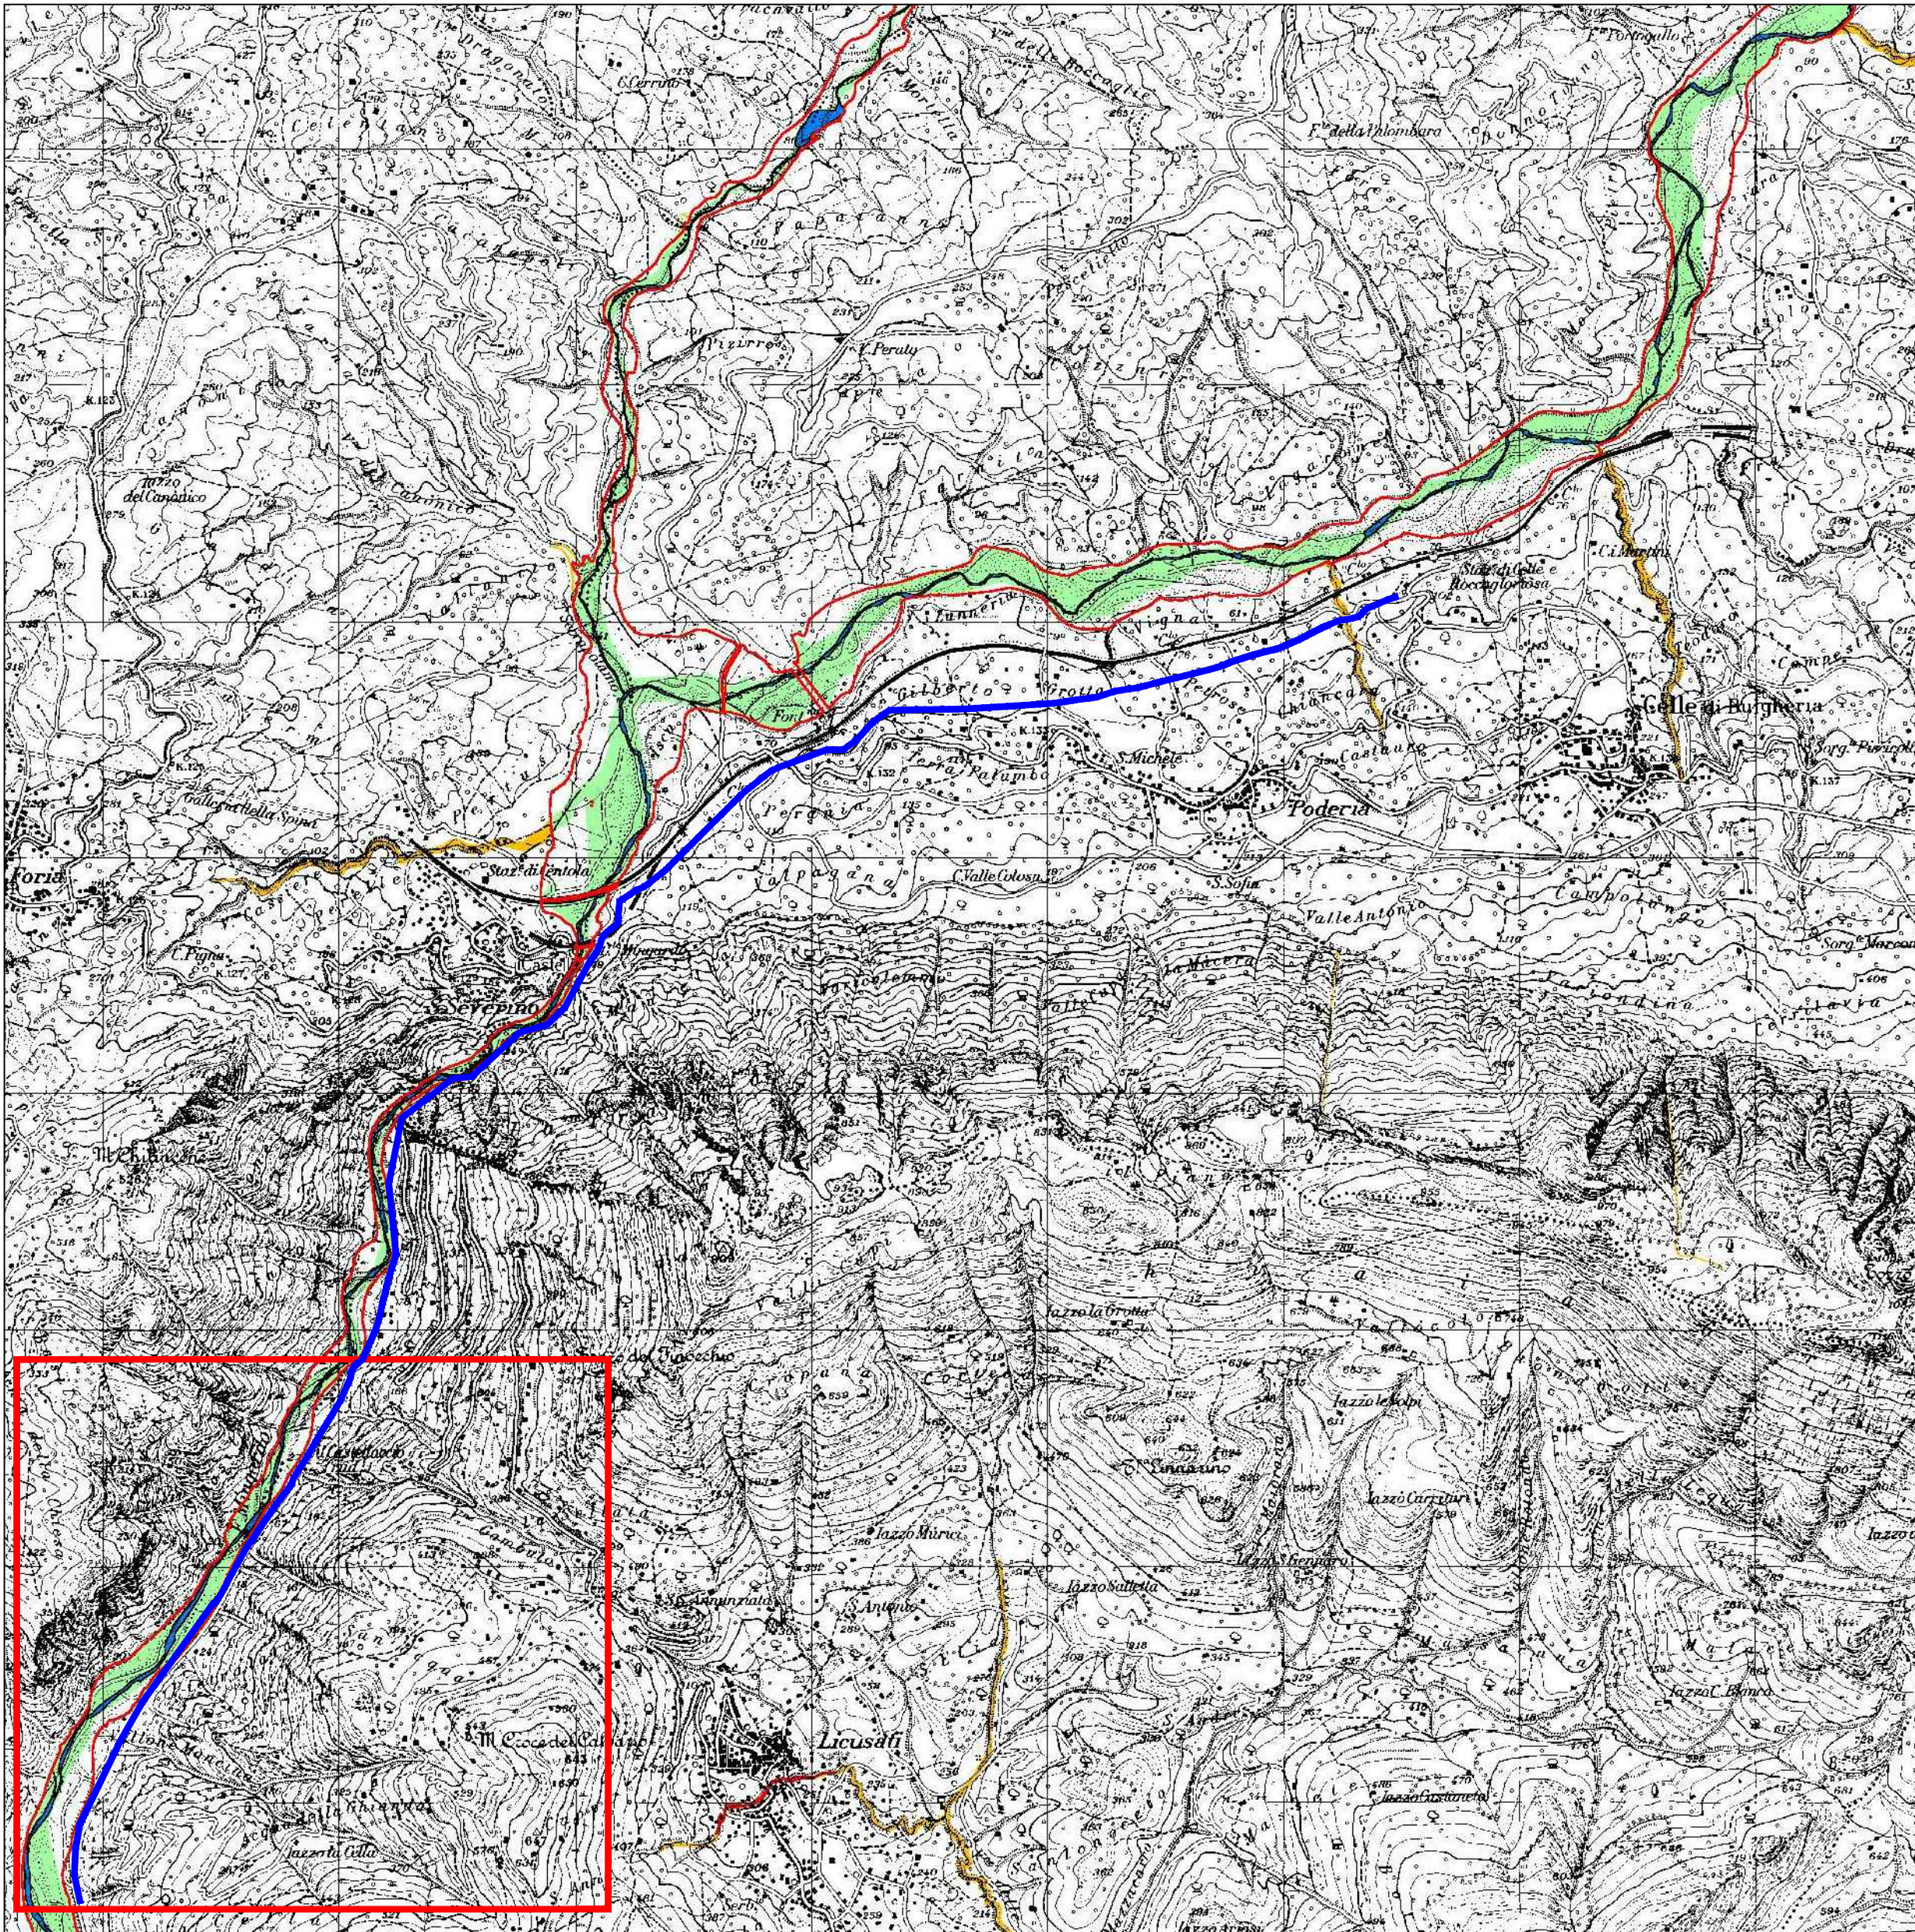

250 0 250 500 750 1000 m
Scala 1:25000

QUADRO DI UNIONE GENERALE DEI TAGLI ALLA SCALA 1: 5000

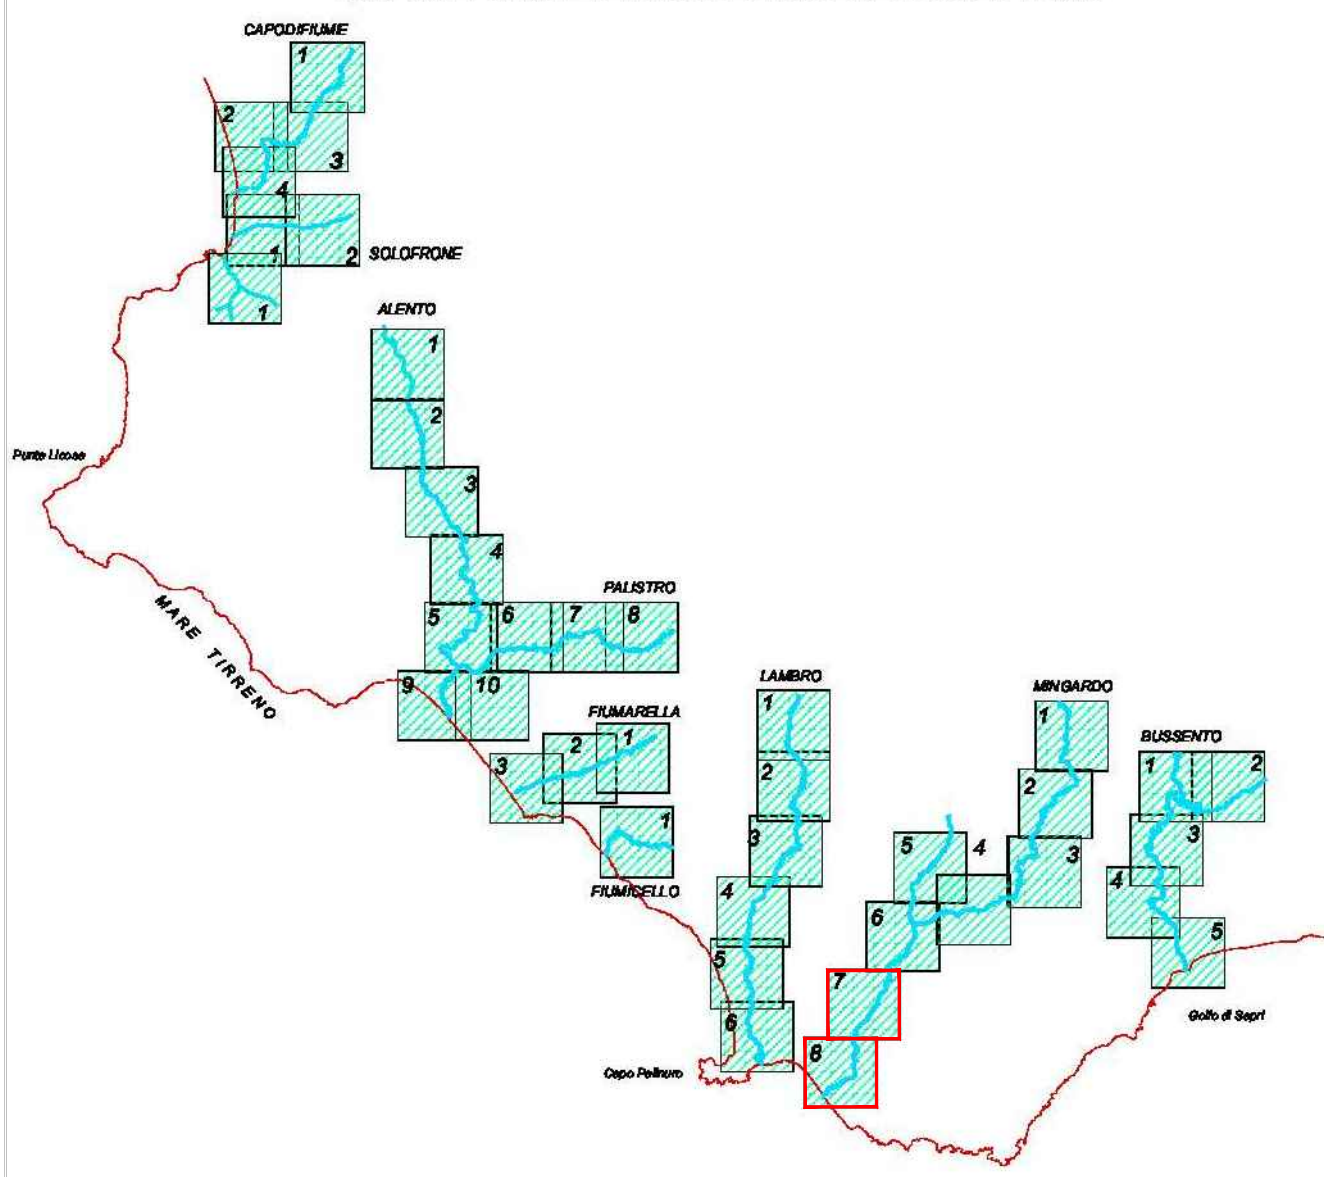

CLASSI DI RISCHIO



Perimetro delle aree di aggiornamento

Alveo fluviale