



B | N

Blocco di ancoraggio

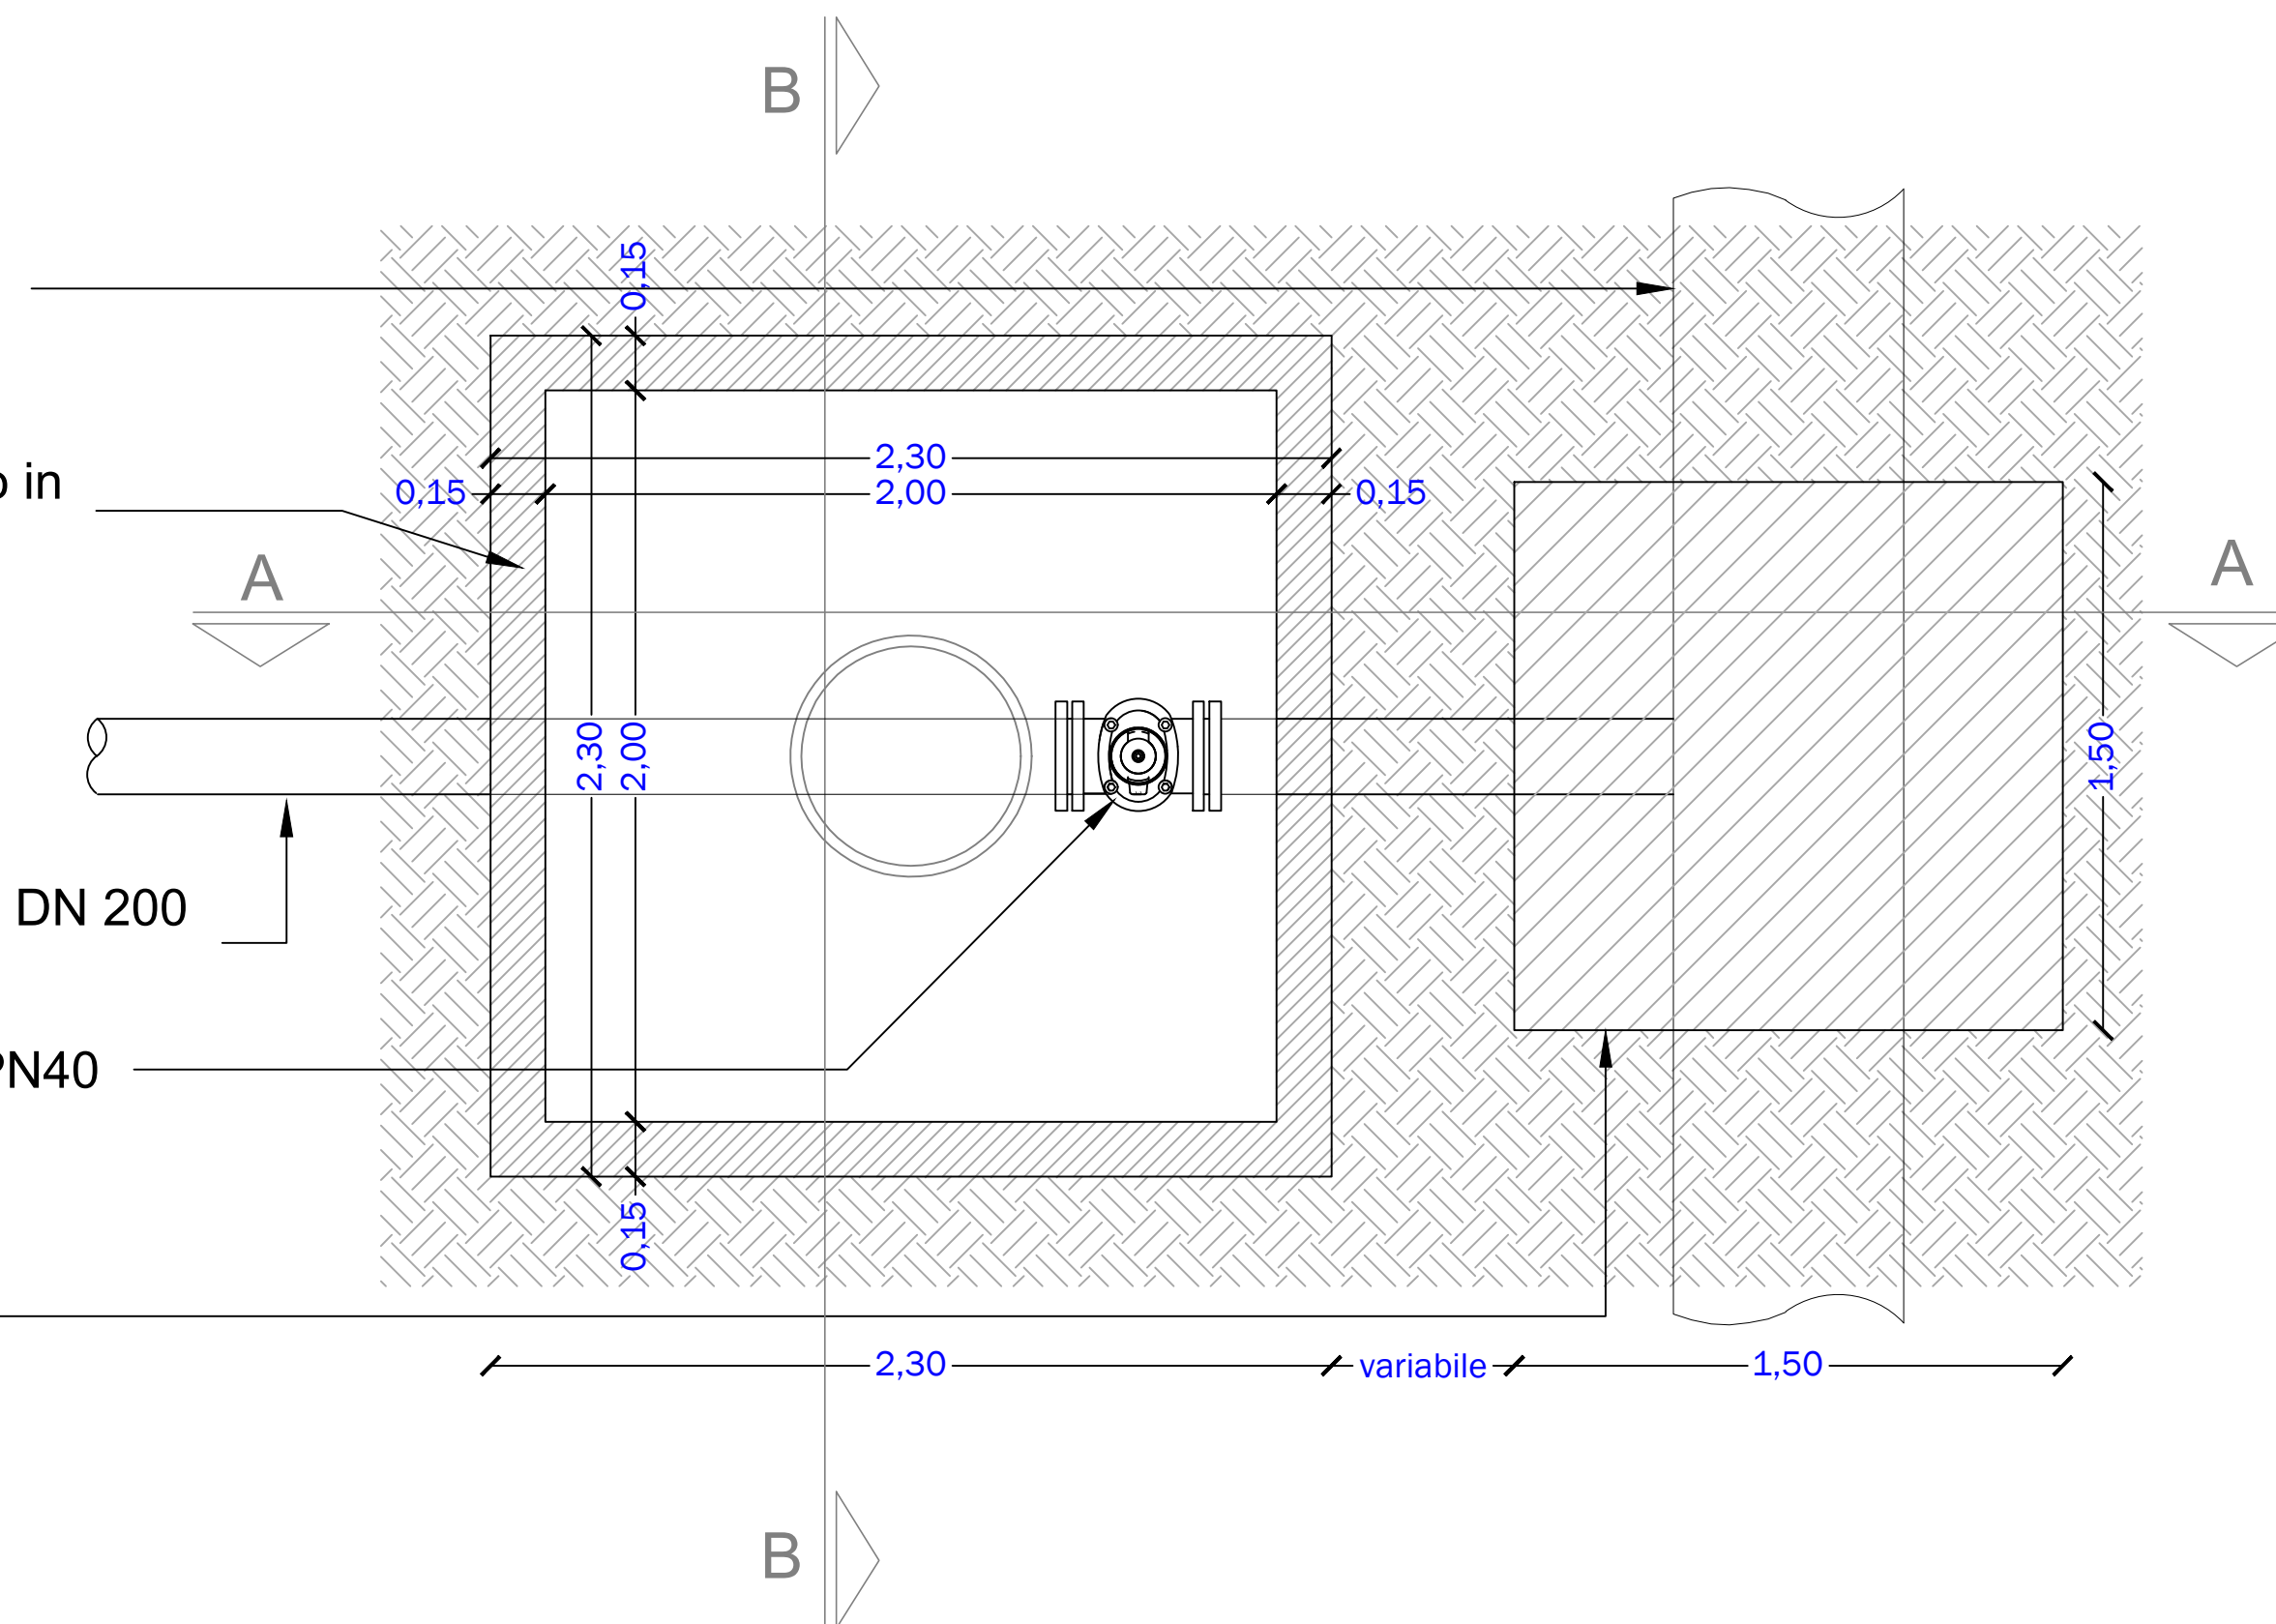


Platea pozzetto in c.a.

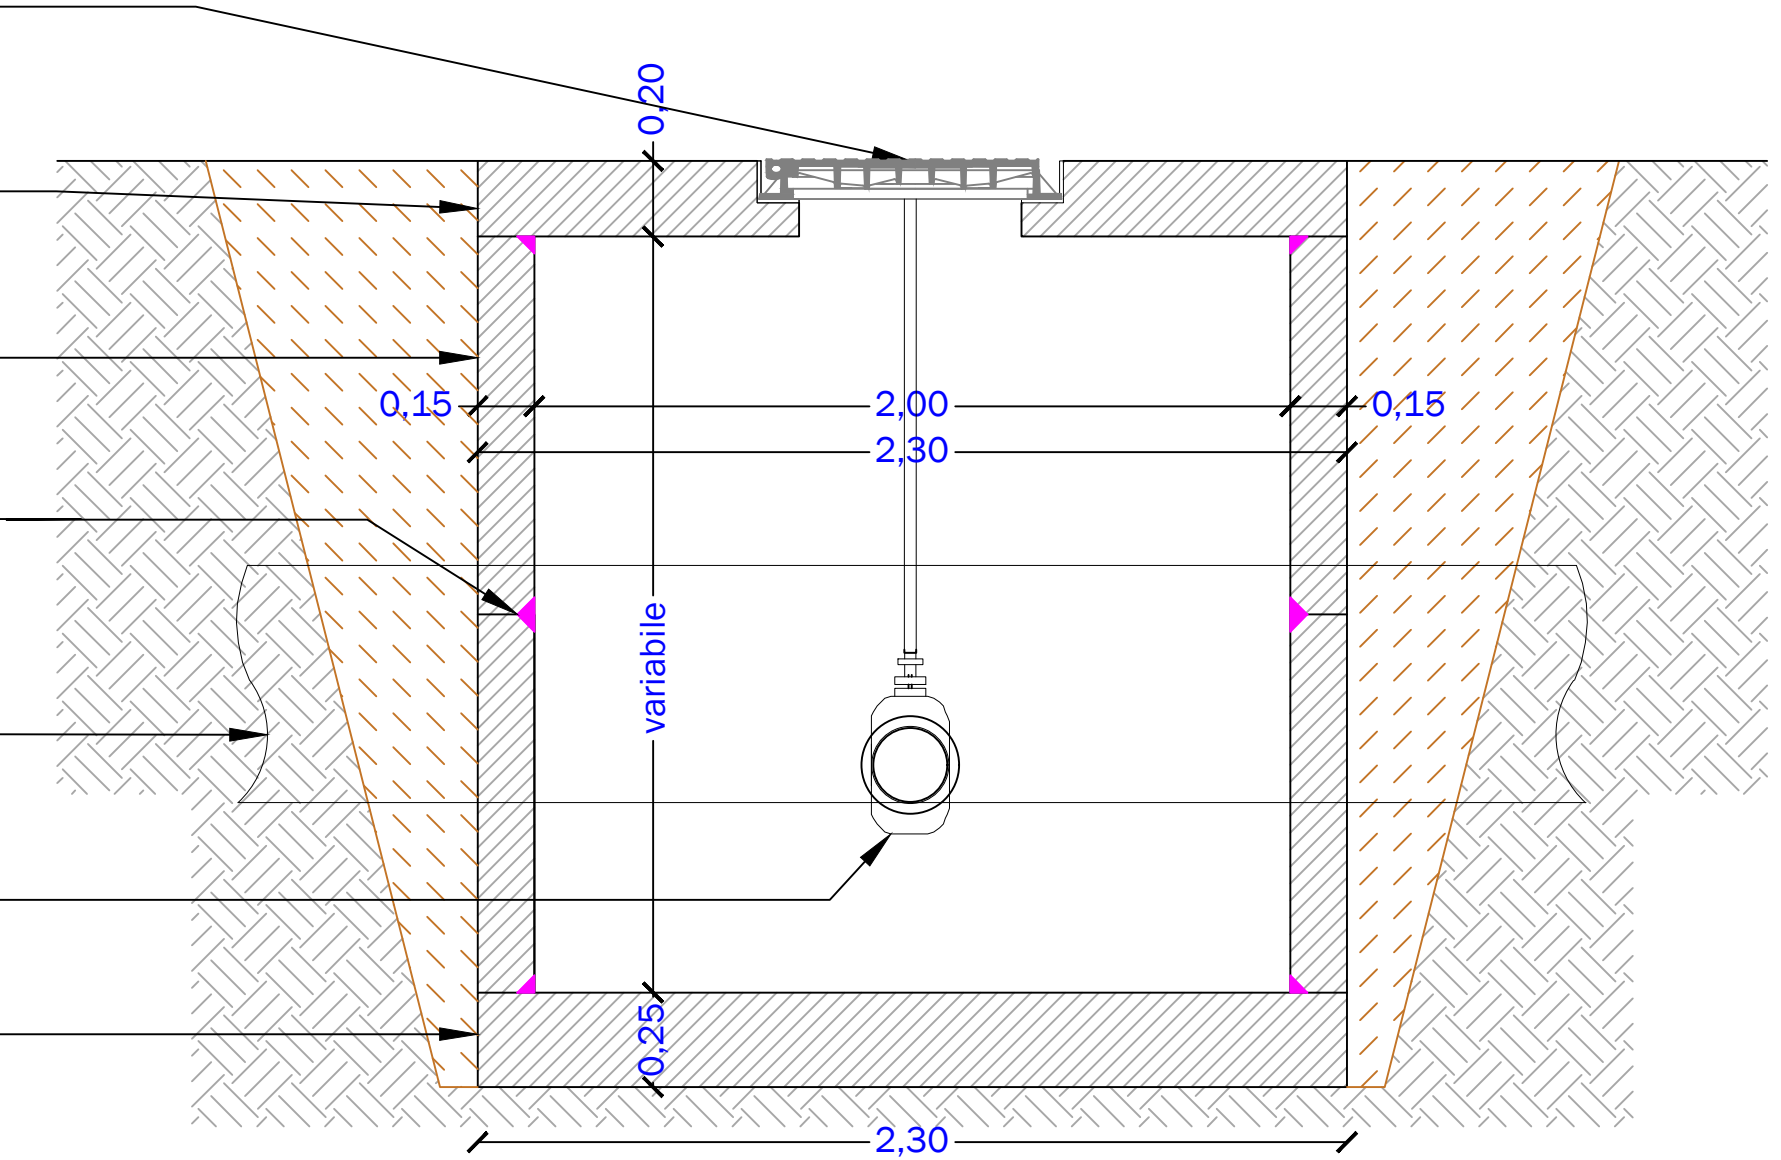

0,20

Condotta di scarico acciaio/pead DN 200
al ricettore finale (max 10 metri)

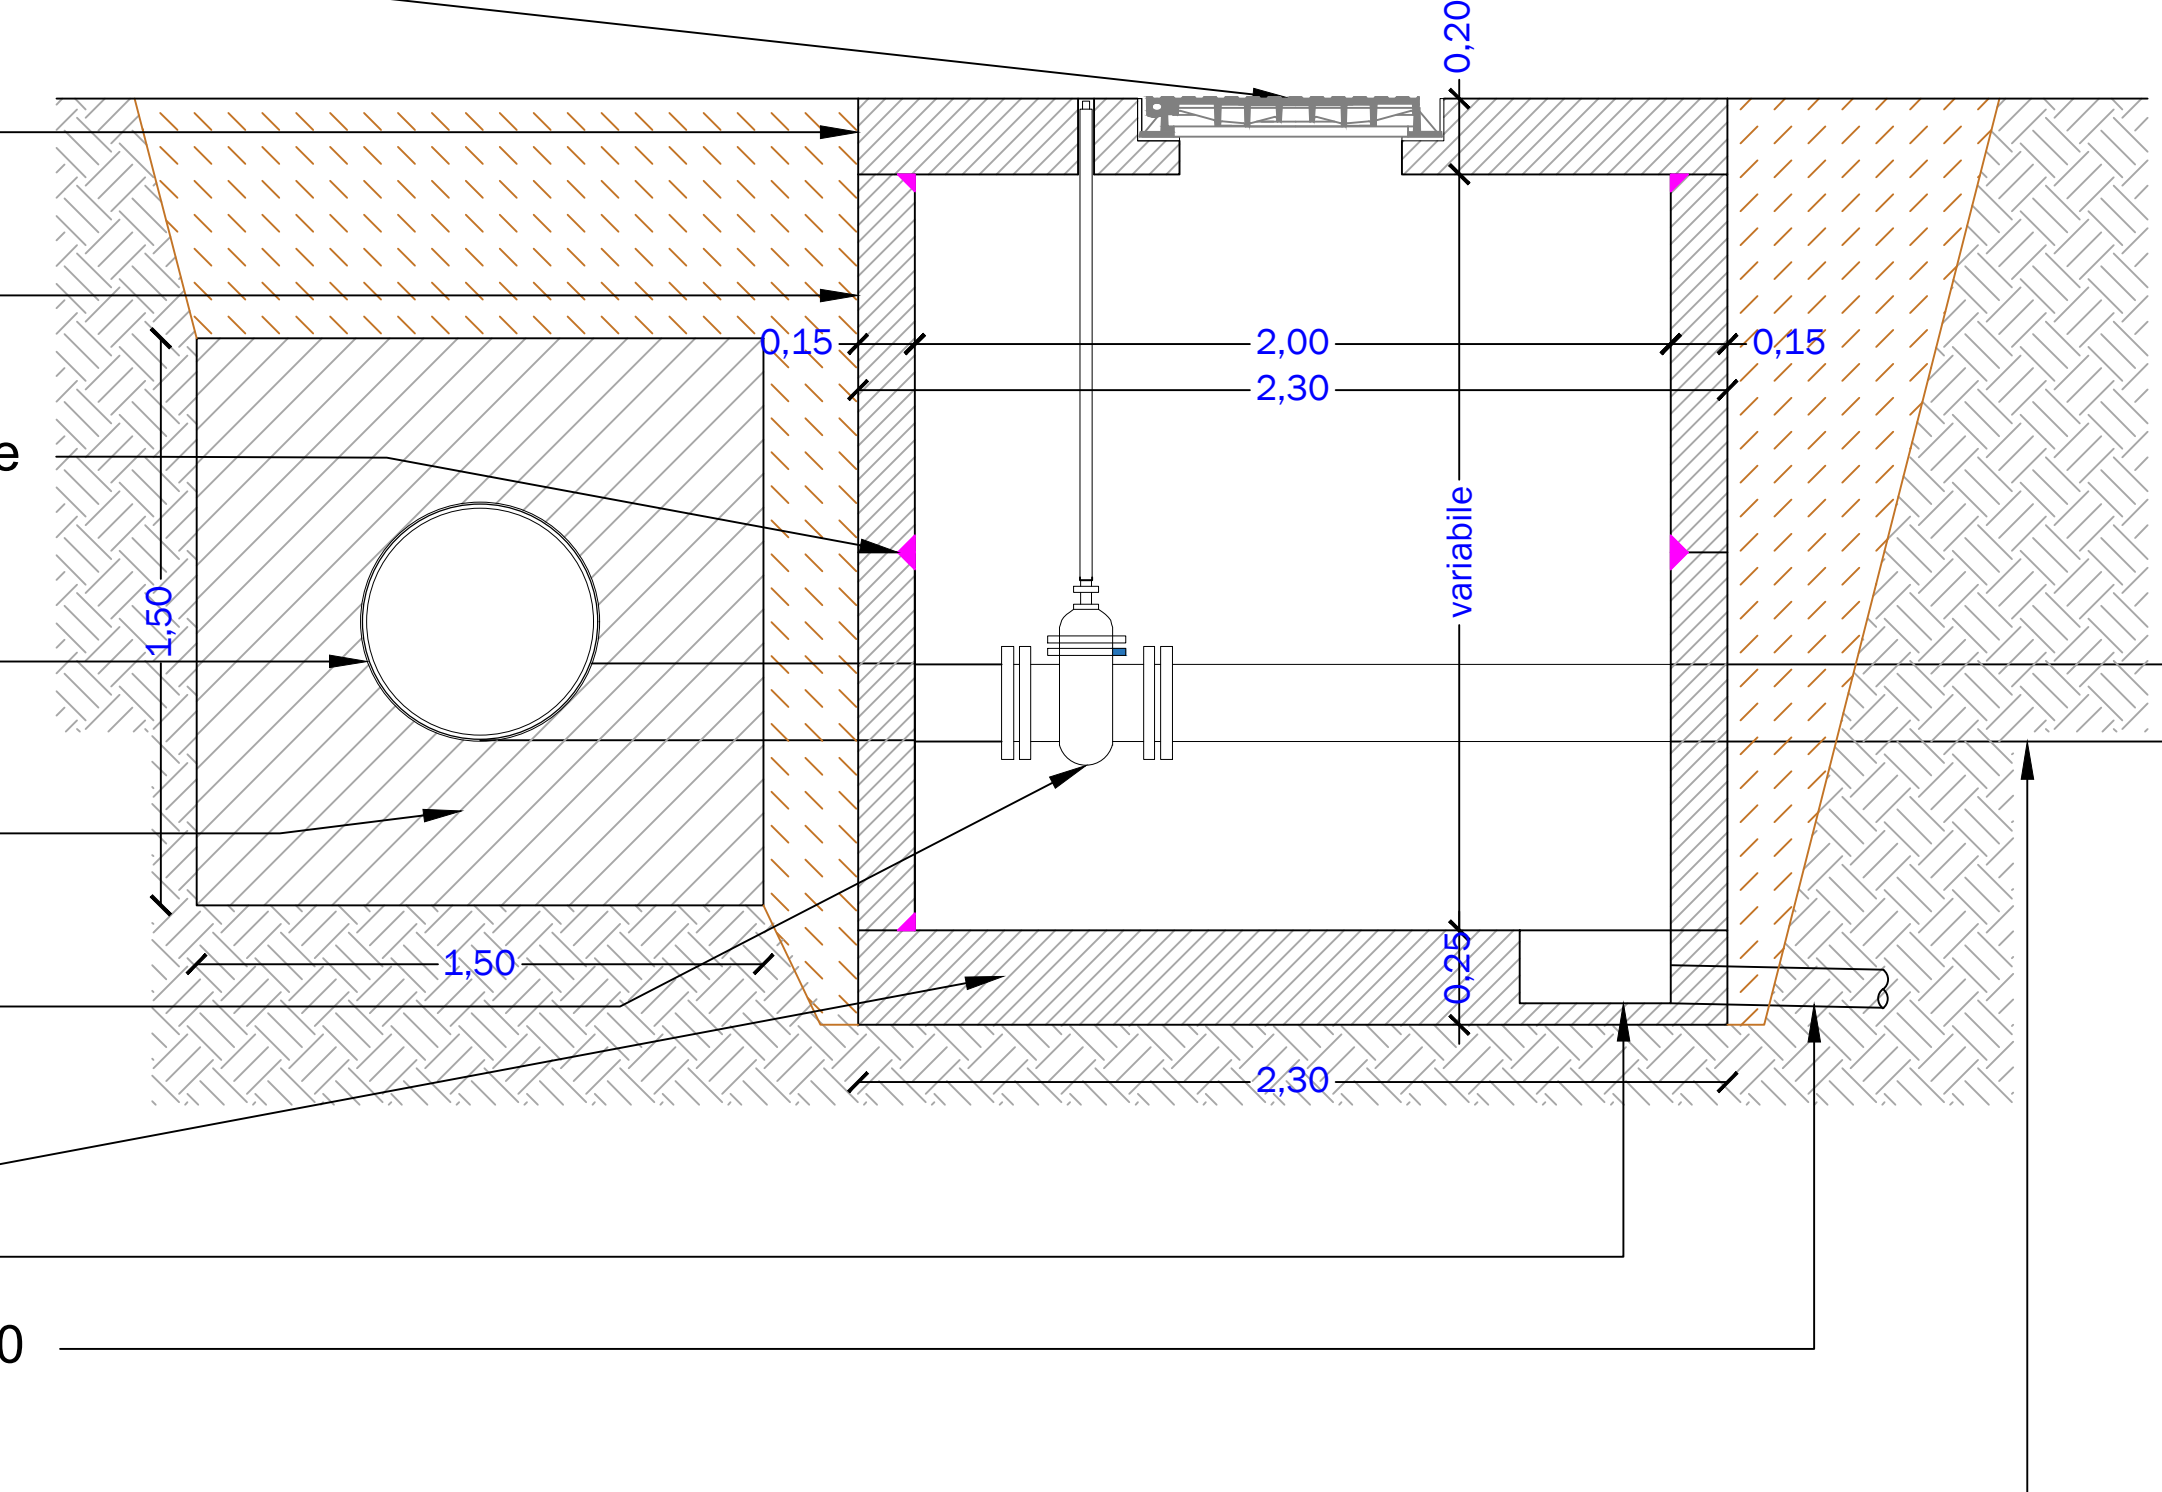

IR.U.P.
Ing Rossella Femiano