



SEZIONE LONGITUDINALE; scala 1:100

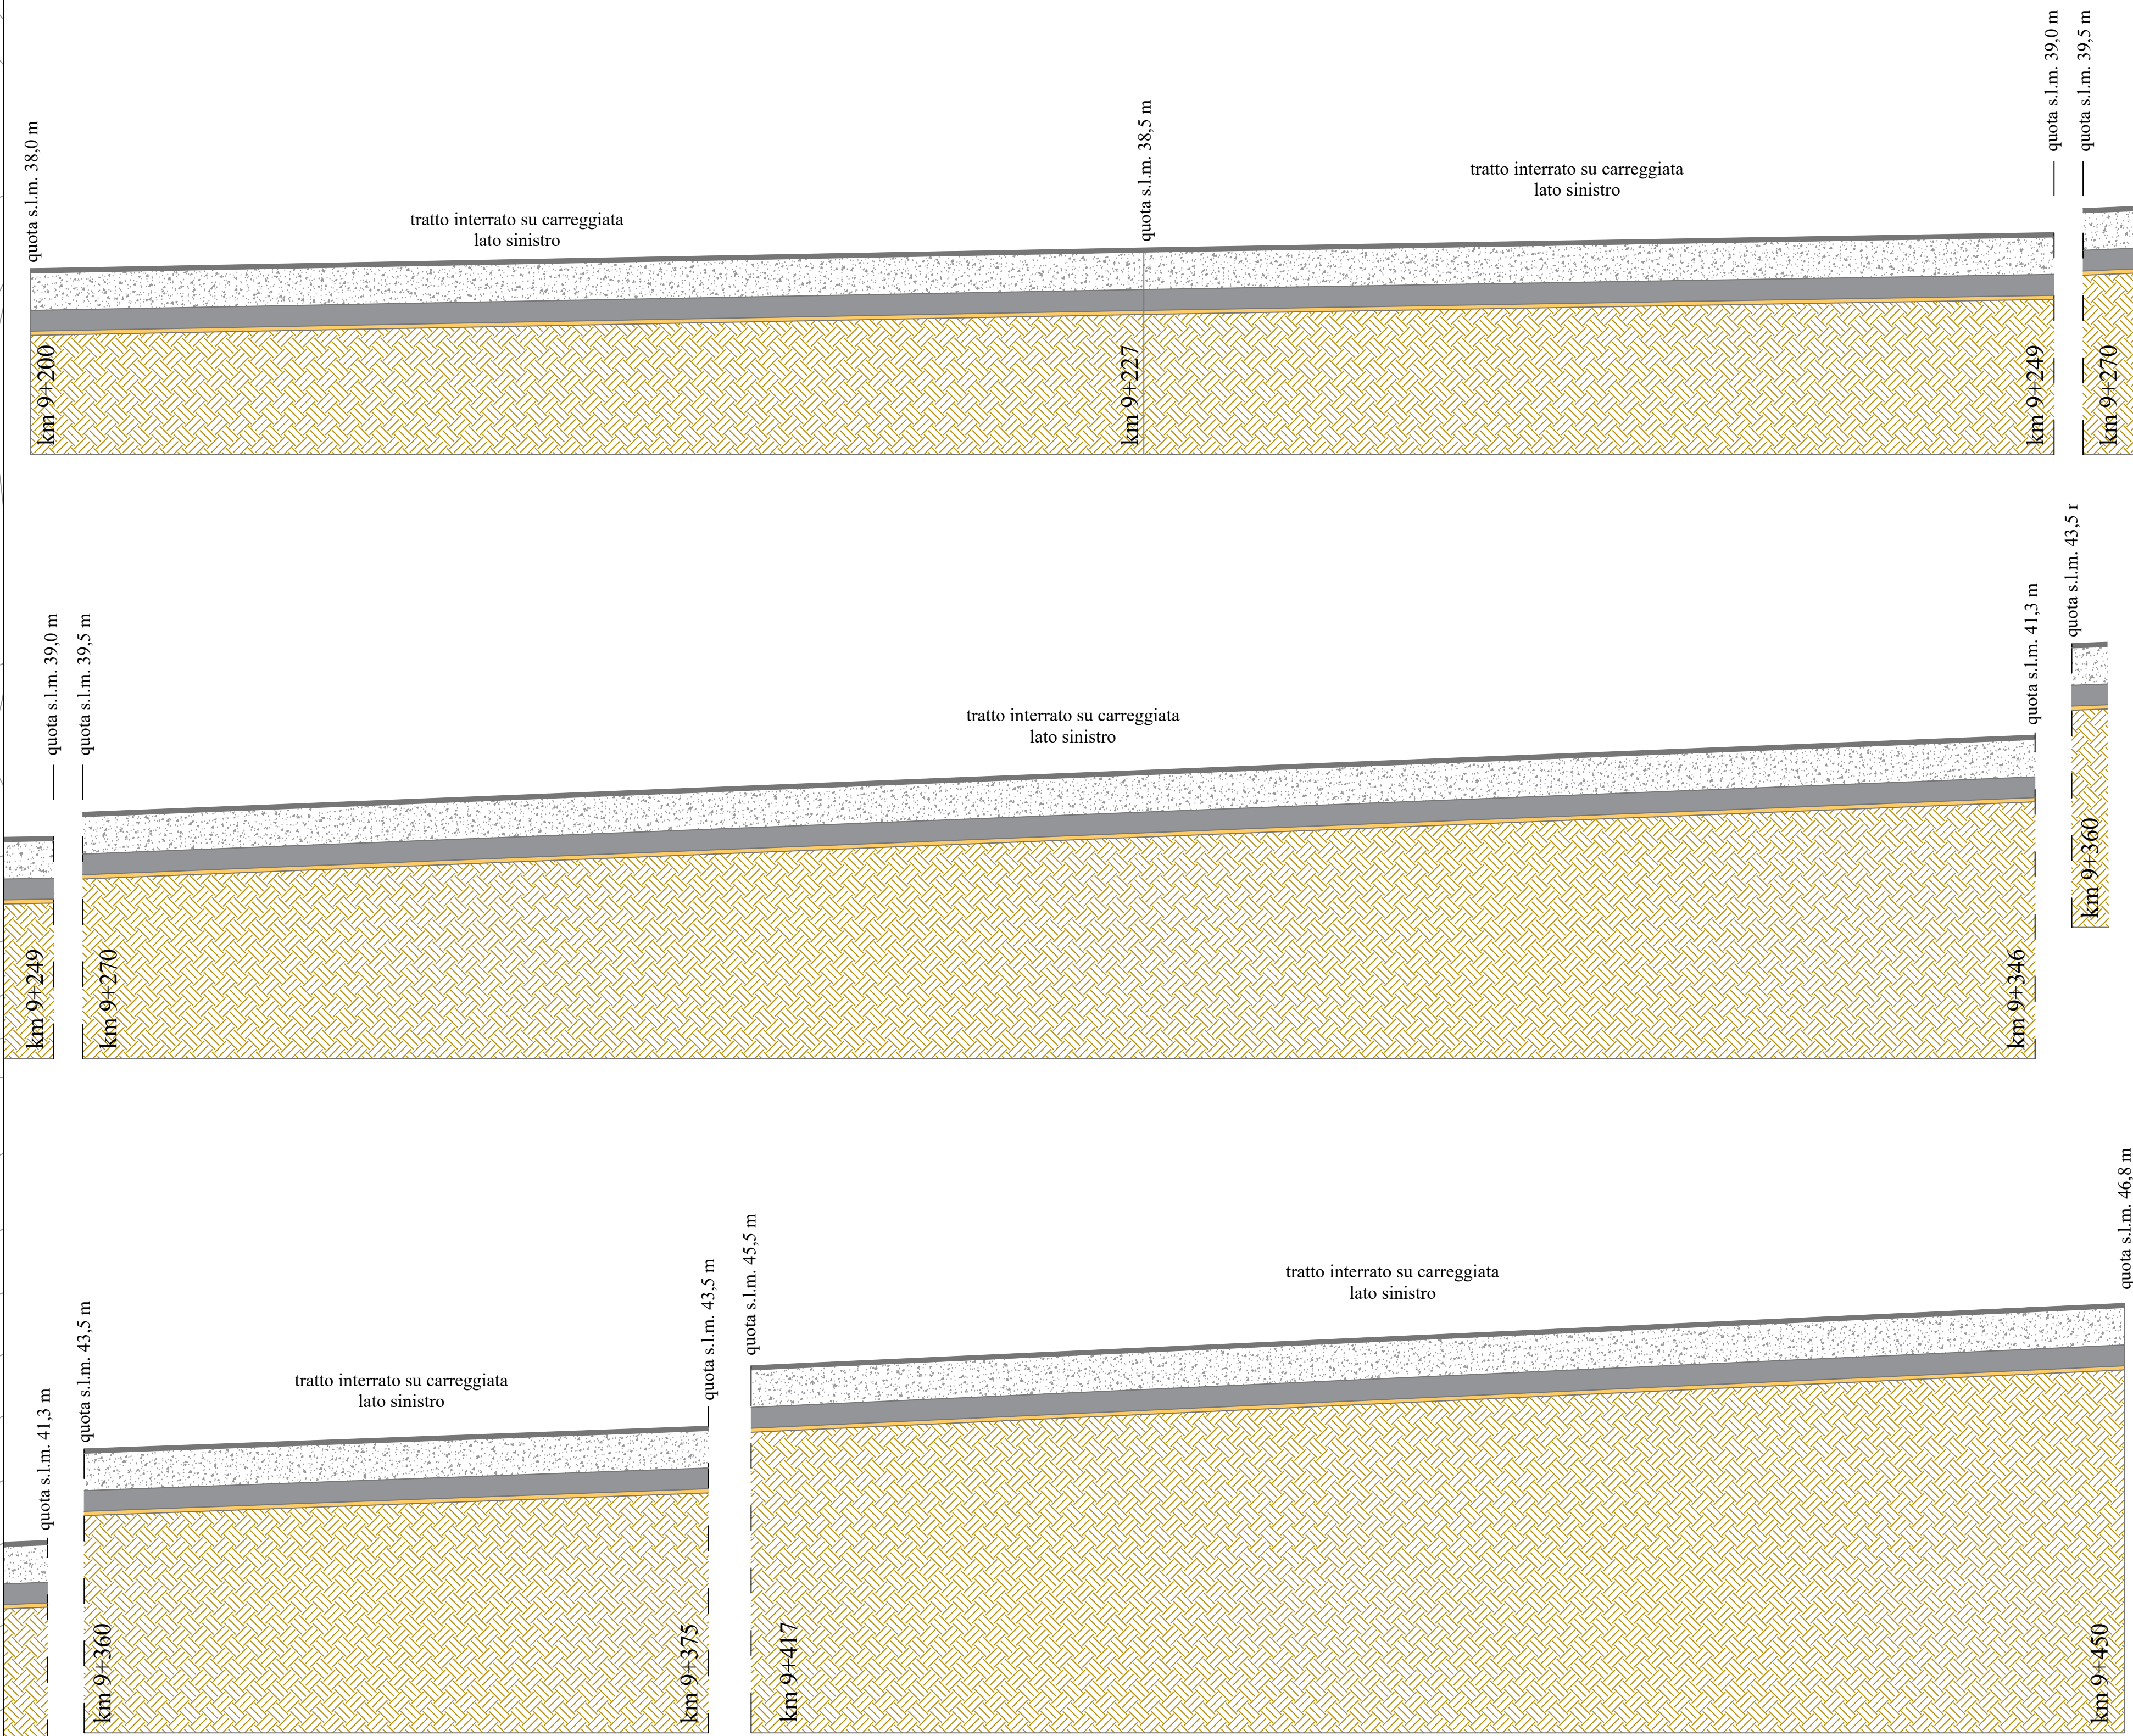


SEZIONI TRASVERSALI


Sezione tipo 1 - Stato di Fatto; scala 1:50

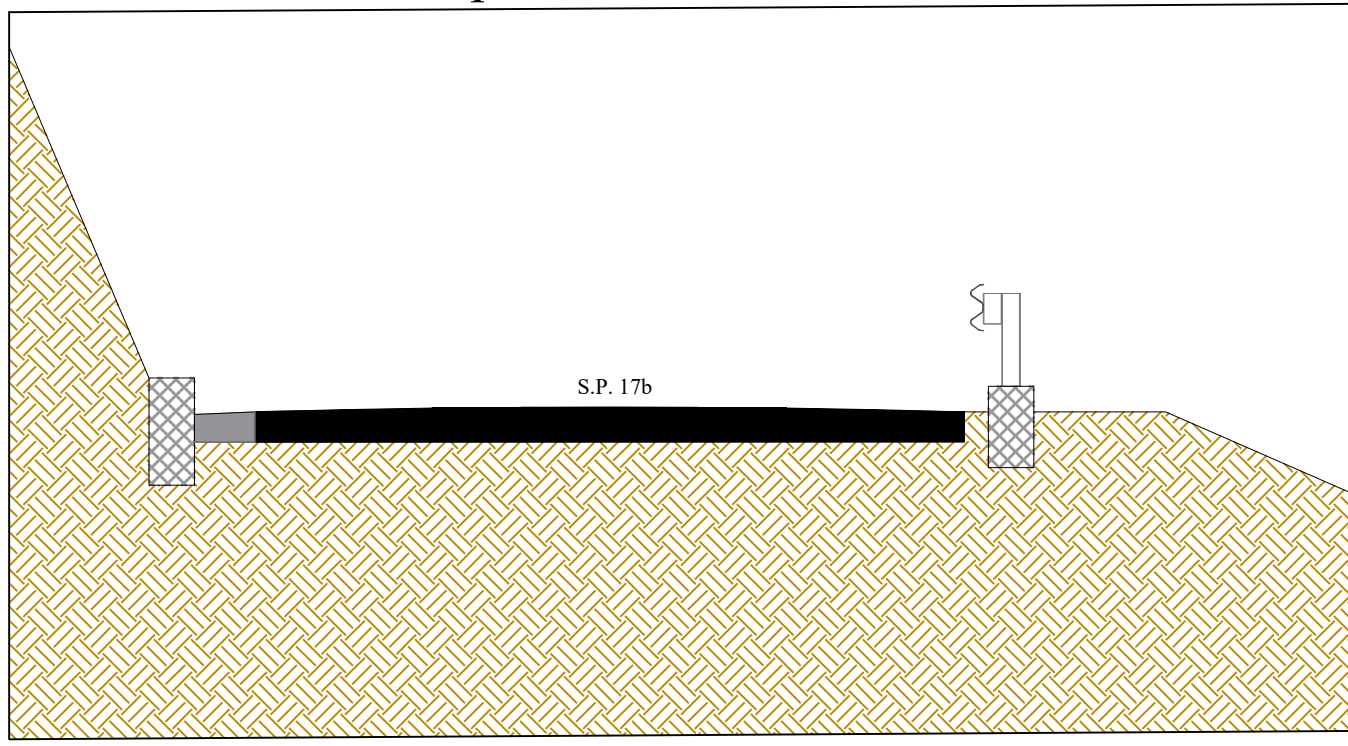


Sezione tipo 1 - Stato di Progetto; scala 1:50

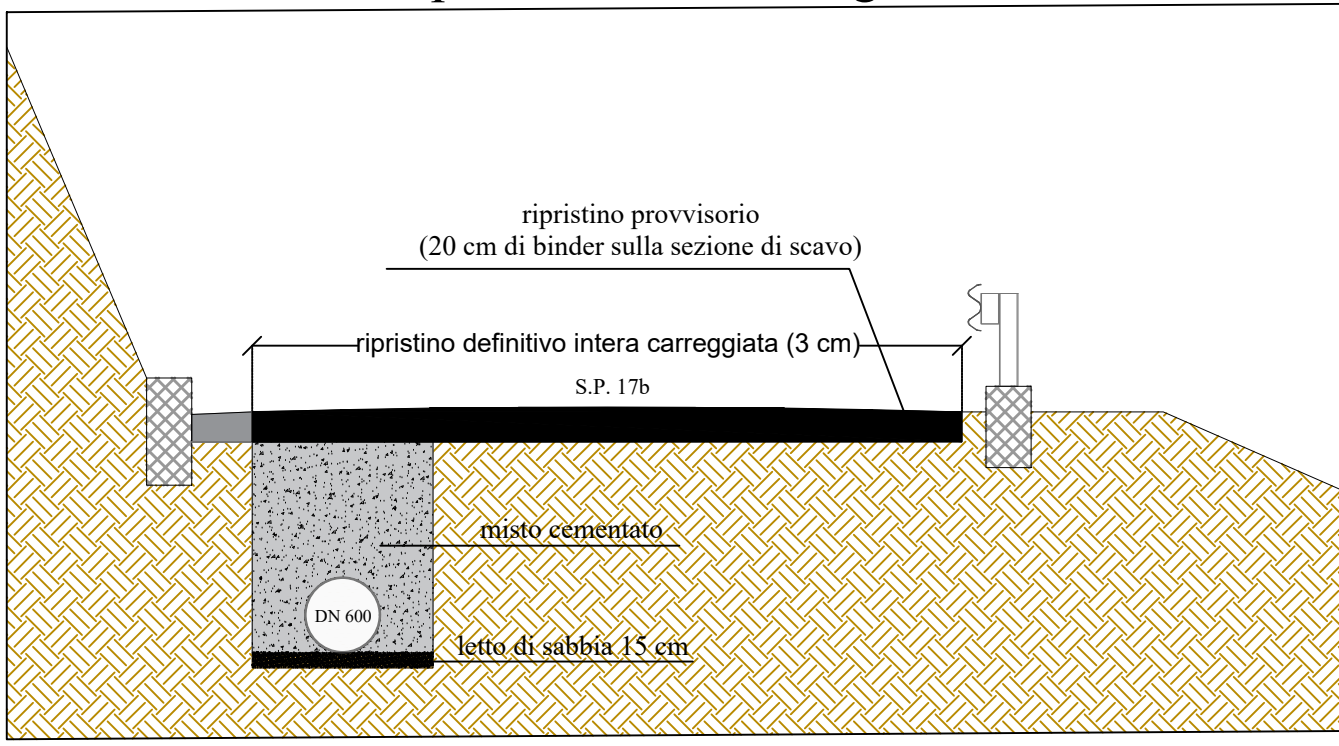


Sezione tipo 2 - Stato di Fatto; scala 1:50

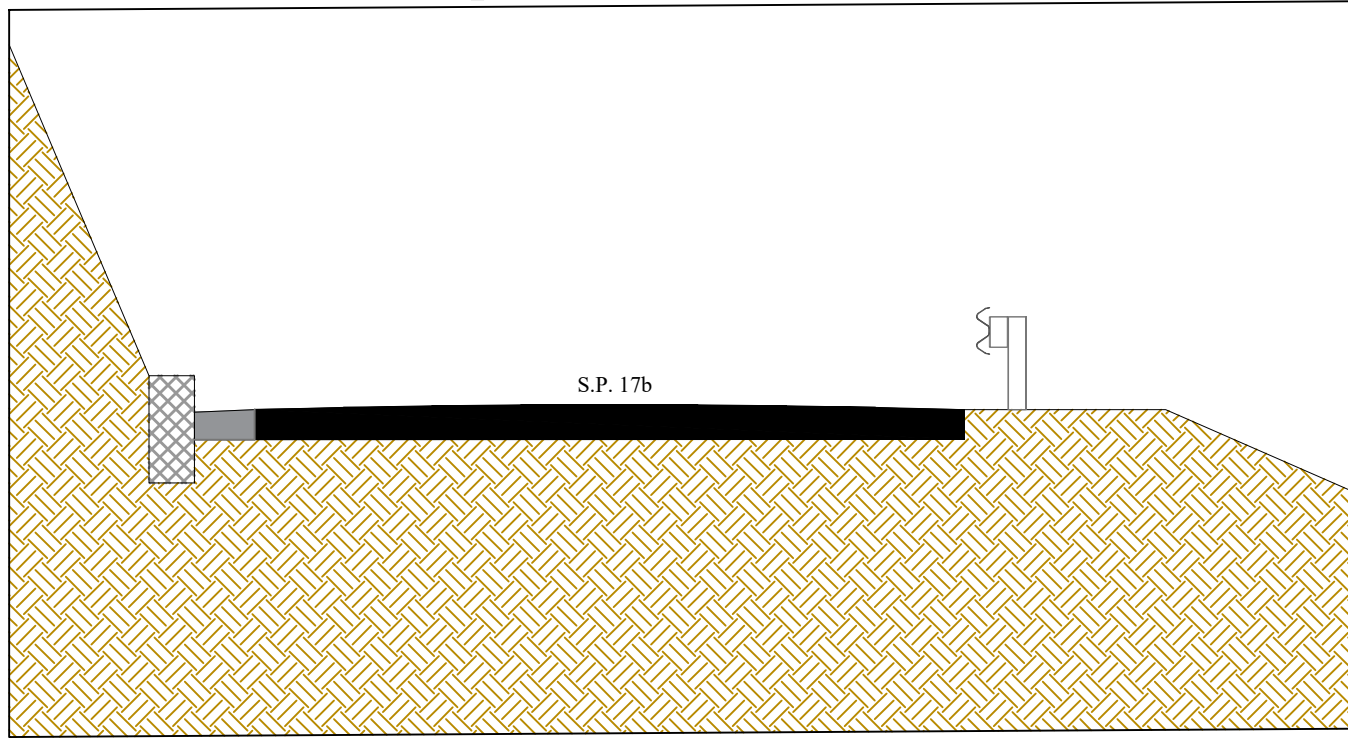


Sezione tipo 2 - Stato di Progetto; scala 1:50

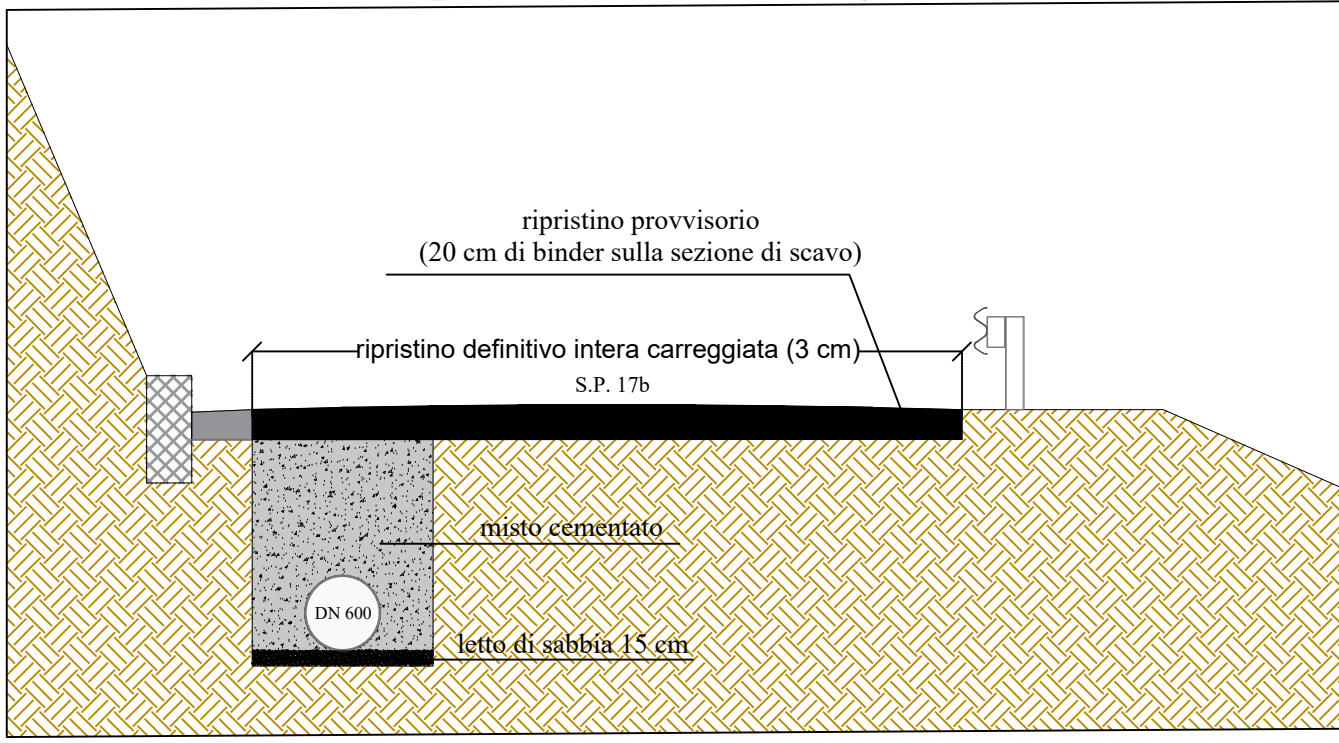

Sezione tipo 3 - Stato di Fatto; scala 1:50

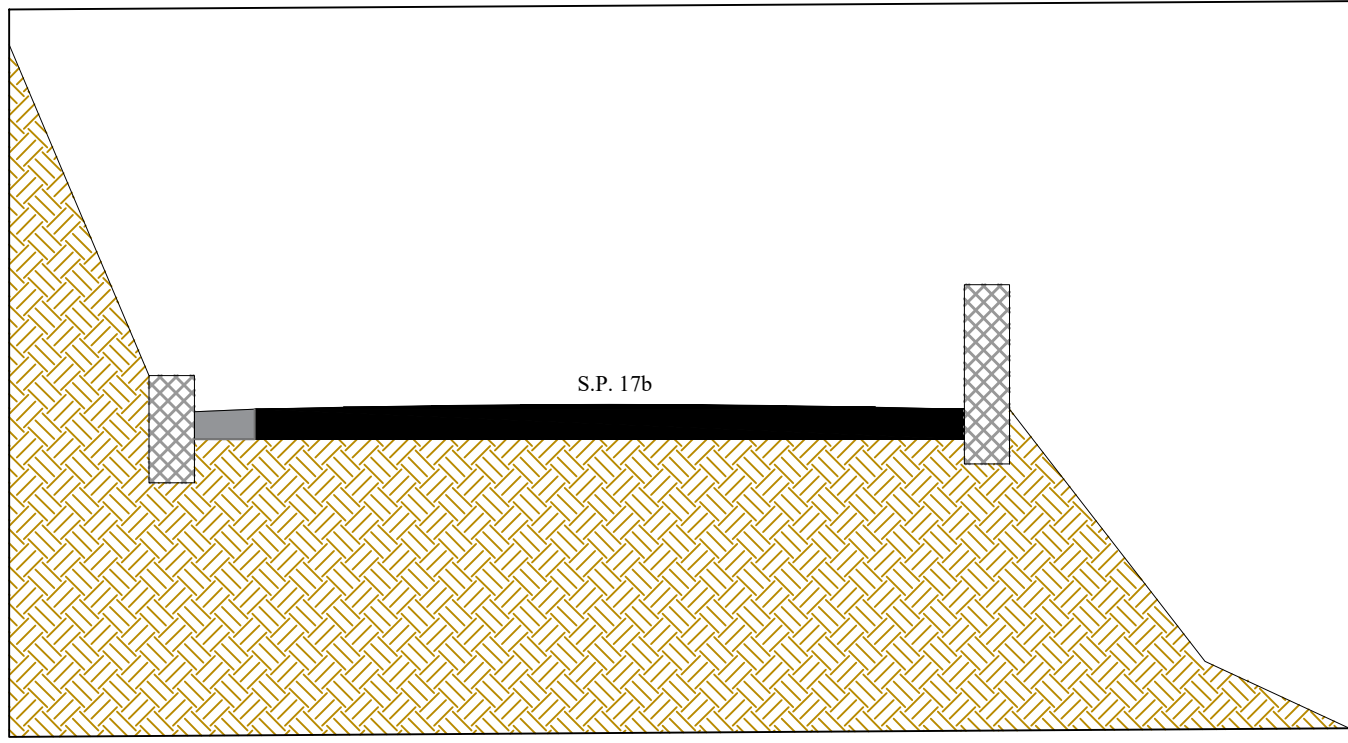

Sezione tipo 3 - Stato di Progetto; scala 1:50

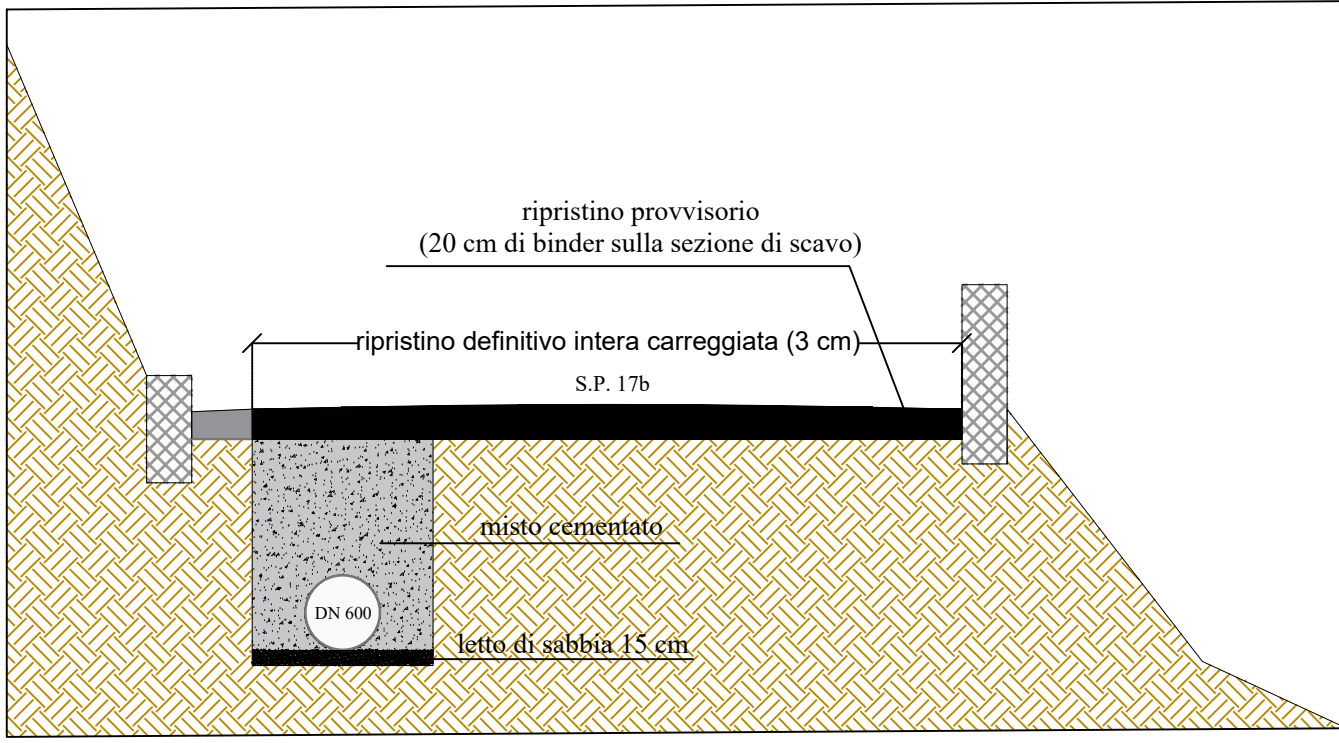

LEGENDA

- Limiti carreggiata S.P. 17b;
- Tracciato condotta di progetto DN 600

Finanziato dall'unione europea NextGenerationEU

Mims Ministero delle infrastrutture e della mobilità sostenibili

consac gestioni idriche spa

PIANO NAZIONALE PER LA RIPRESA E RESILIENZA Missione 2 Componente C4 Misura 4 Investimento 4.1

Allegato 2 – Risorse fino al 2026 su legislazione vigente da programmare Piano Nazionale settore idrico – sezione "Invasi" e sezione "Acquedotti" Risorse da sezione "invasi" - Appennino Meridionale - Regione Campania

Codice intervento	PNRR-M2C4-I4.1-A2-40
Soggetto attuatore	Consac gestioni idriche spa
Titolo intervento	Intervento di sostituzione dell'adduttrice Faraone – II e III lotto
CUP	F67H21007460001

Stralcio - Faraone II lotto

PR.01.3	Attraversamento S.P. 17b - Planimetria di dettaglio e sezioni
---------	---

Il Direttore Generale Ing. Maurizio Desiderio

Il R.U.P. Ing. Rossella Femiano

Scala 1:500