

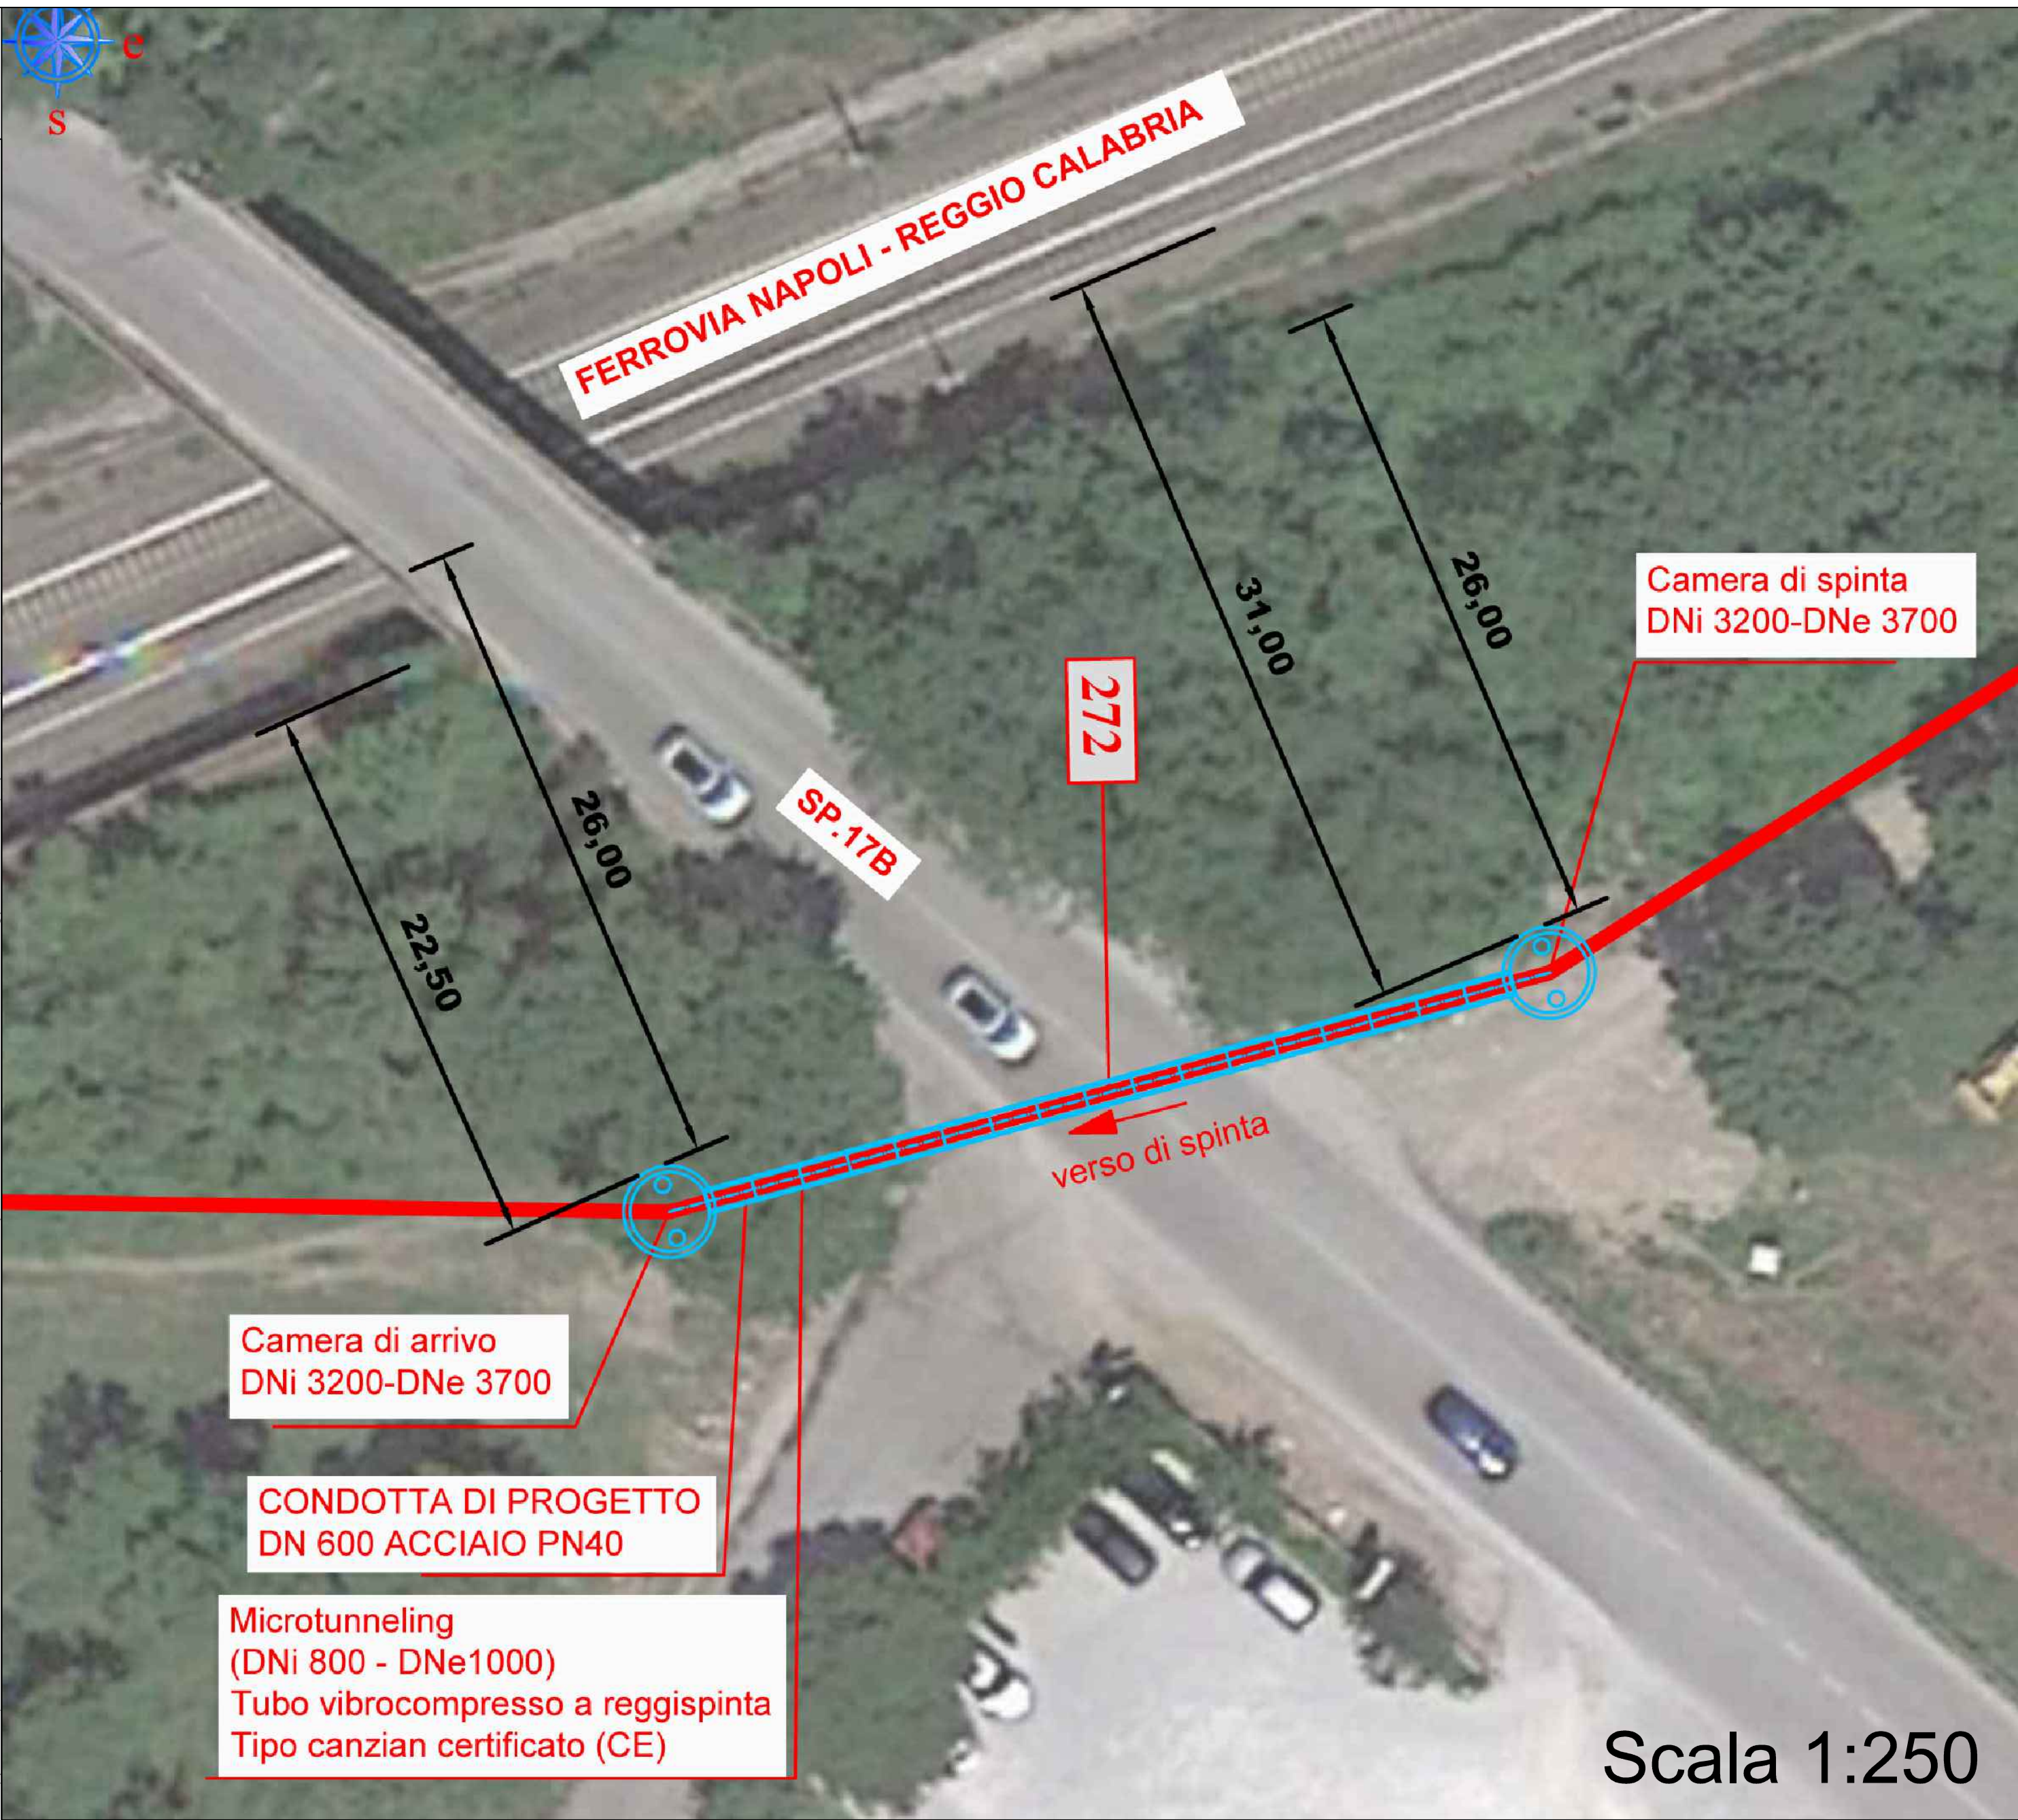


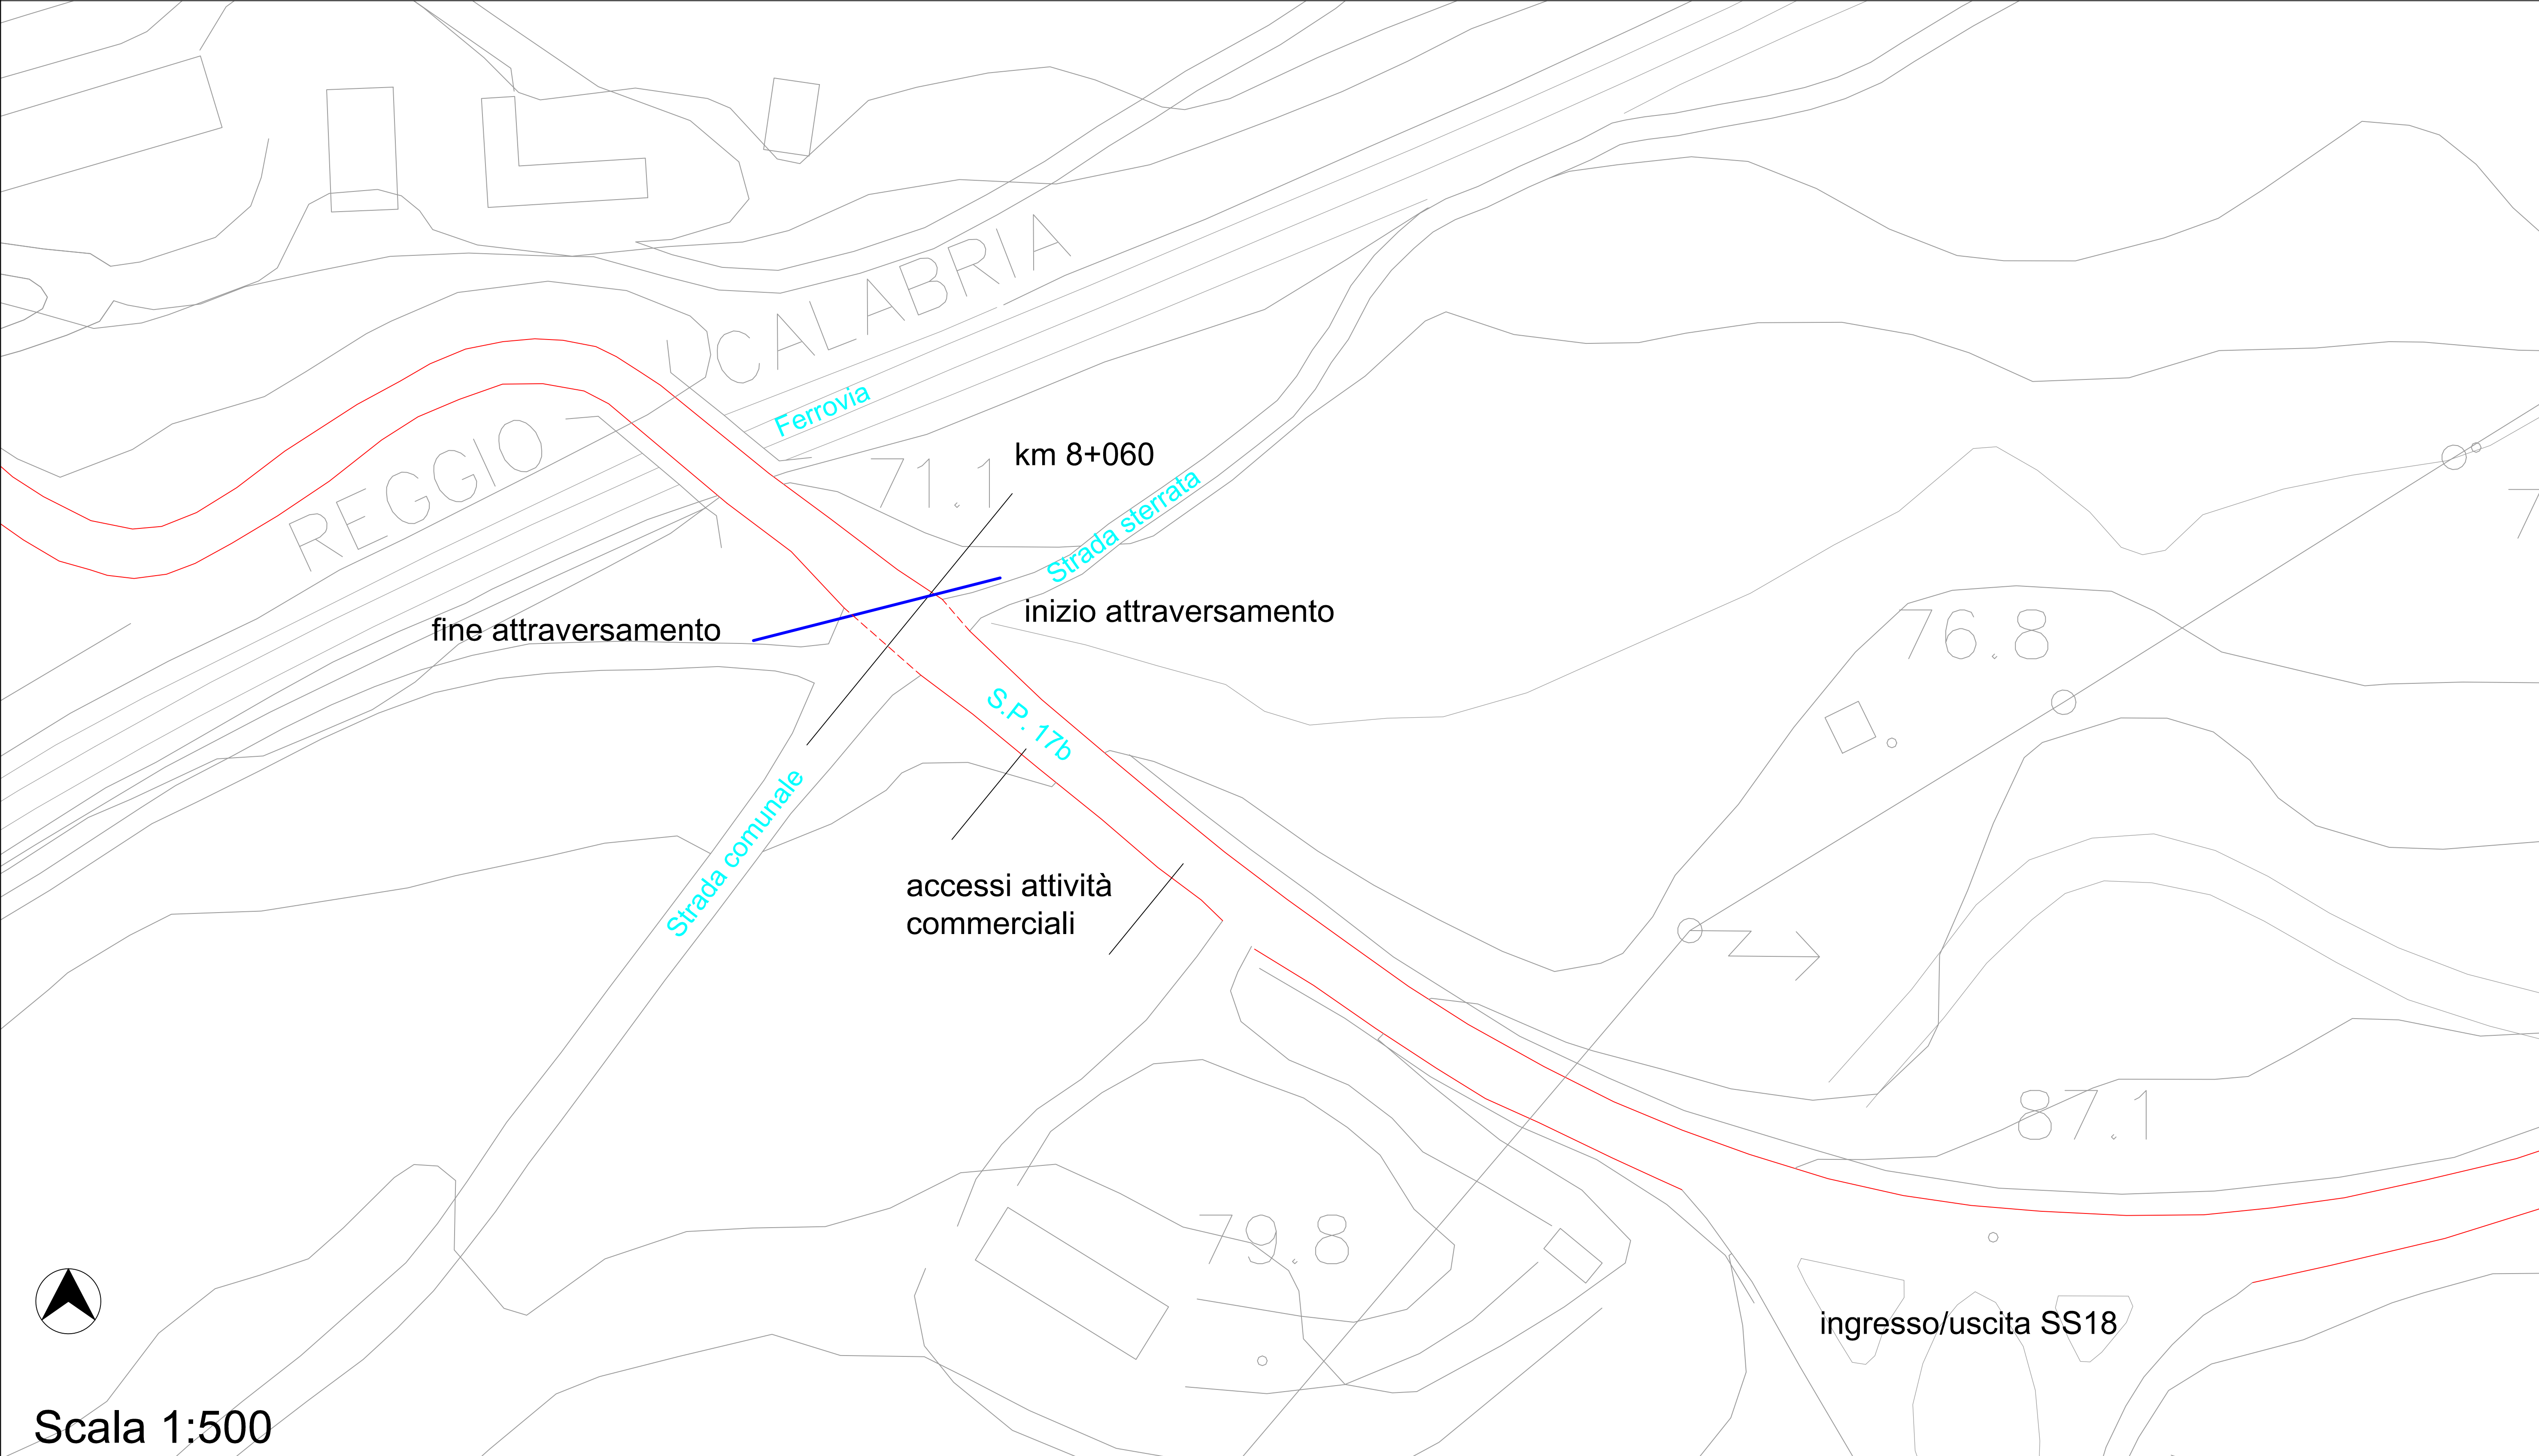


Scala 1:500


Sezione attraversamento trasversale - Stato di Fatto; scala 1:50

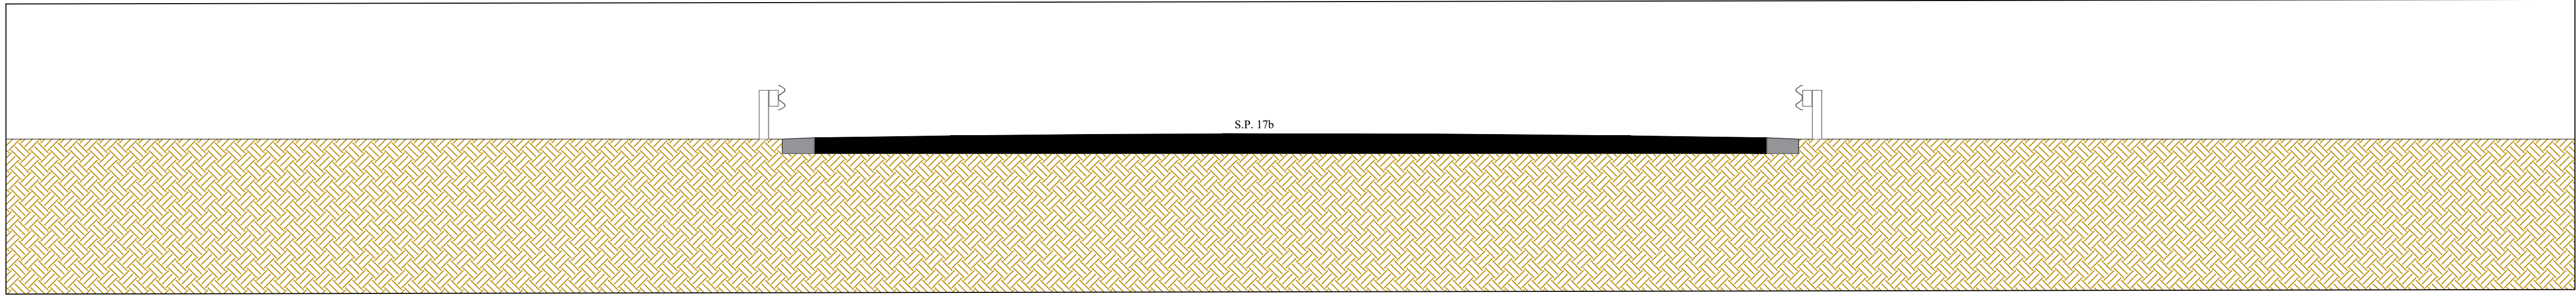

Sezione attraversamento trasversale - Stato di Progetto; scala 1:50

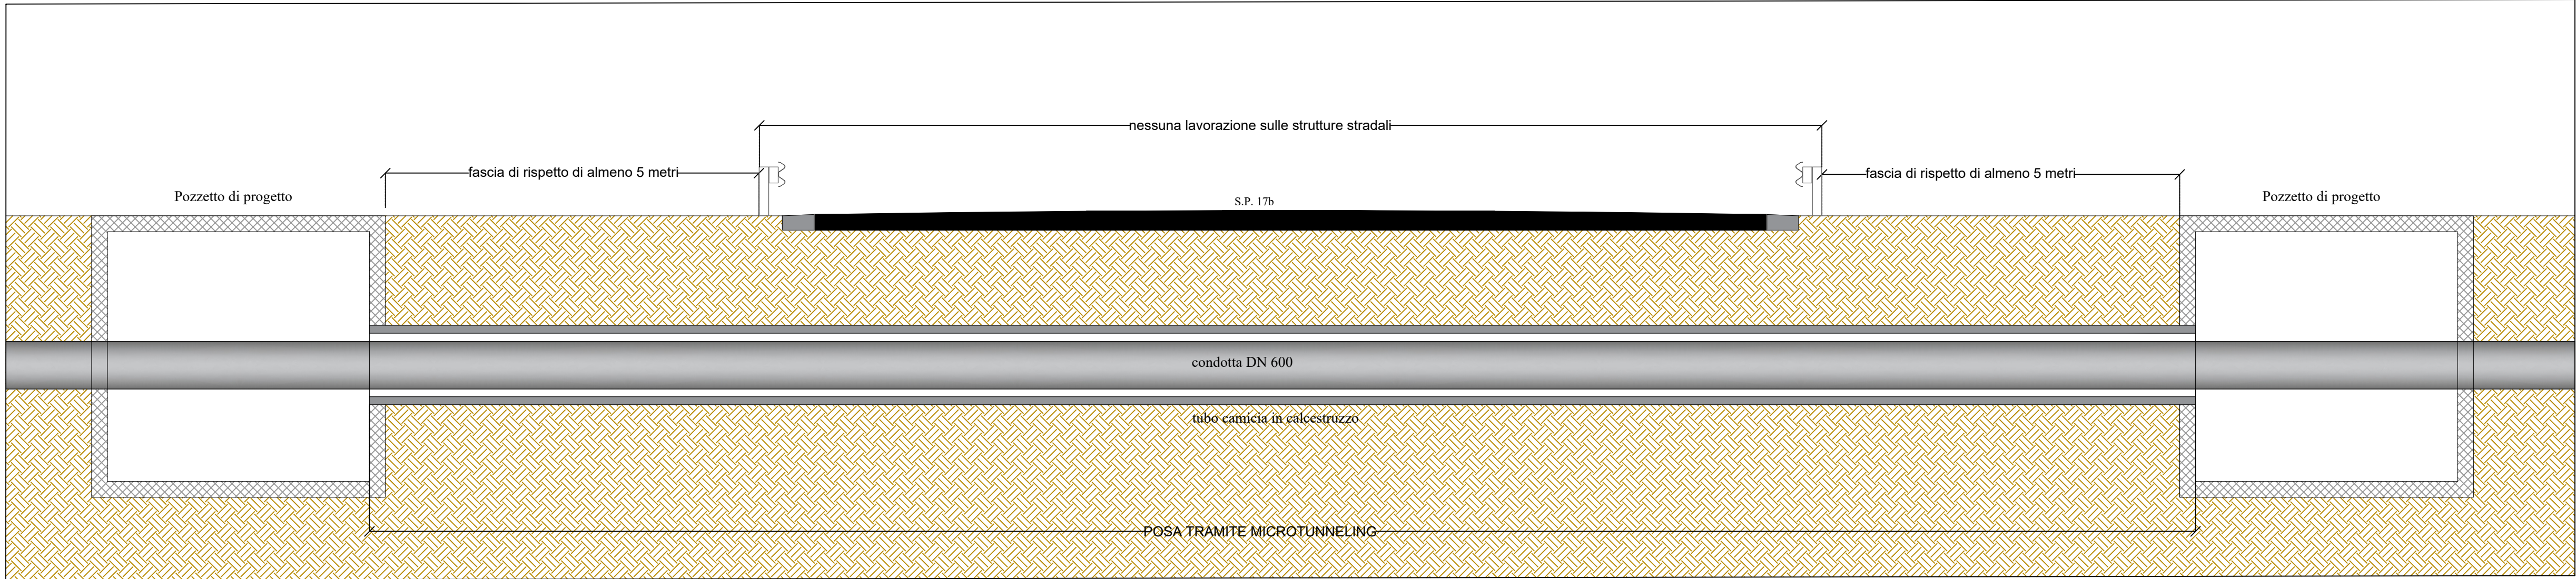

Pipe Jacking

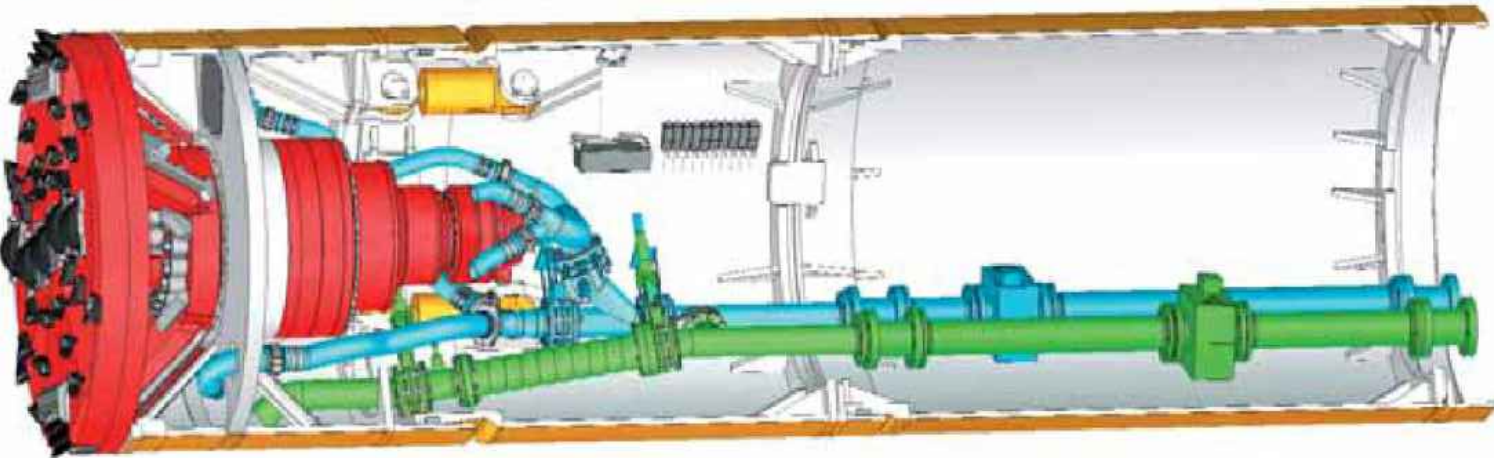

LEGENDA

Limiti carreggiata S.P. 17b;

Tracciato condotta di progetto DN 600



PIANO NAZIONALE PER LA RIPRESA E RESILIENZA Missione 2 Componente C4 Misura 4 Investimento 4.1

Allegato 2 – Risorse fino al 2026 su legislazione vigente da programmare Piano Nazionale settore idrico – sezione “Invasi” e sezione “Acquedotti”
Risorse da sezione “invasi” - Appennino Meridionale - Regione Campania

Codice intervento	PNRR-M2C4-I4.1-A2-40
Soggetto attuatore	Consac gestioni idriche spa
Titolo intervento	Intervento di sostituzione dell'adduttrice Faraone – II e III lotto
CUP	F67H21007460001

Stralcio - Faraone II lotto

PR.02.3 Attraversamento trasversale Microtunneling S.P. 17b - Planimetria di dettaglio, particolari e sezioni

Il Direttore Generale

Ing. Maurizio Desiderio

Il R.U.P.

Ing. Rossella Femiano