

COMUNE DI SALA CONSILINA

PROVINCIA DI SALERNO



PR CAMPANIA FESR 2021-2027

Progetto

LAVORI DI COMPLETAMENTO RETE FOGNARIA DINAMICA URBANA INTERNA ED ESTERNA CON VERIFICA DI FUNZIONALITA' DELLA RETE ESISTENTE CUP J32H2I000010007

PROGETTO DI FATTIBILITA' TECNICO-ECONOMICA

Committente

CONSAC GESTIONI IDRICHE SpA

RUP: Ing. FEMIANO ROSSELLA

Elaborato



ORIENTAMENTO VALIDO
NELLE RAPPRESENTAZIONI
SALVO DIVERSE INDICAZIONI

PLANIMETRIE SOTTOSERVIZI

Progettista

Ing. SARNO GIUSEPPE

Via Annia 23D - 84035 Polla (SA) - Tel e fax 0975.330072

Data

GIUGNO 2025

Scala

1:--


Codice elaborato


Elaborato


CGI-P-SAL-PL-002_R.00

19


Rev	Data	Commenti

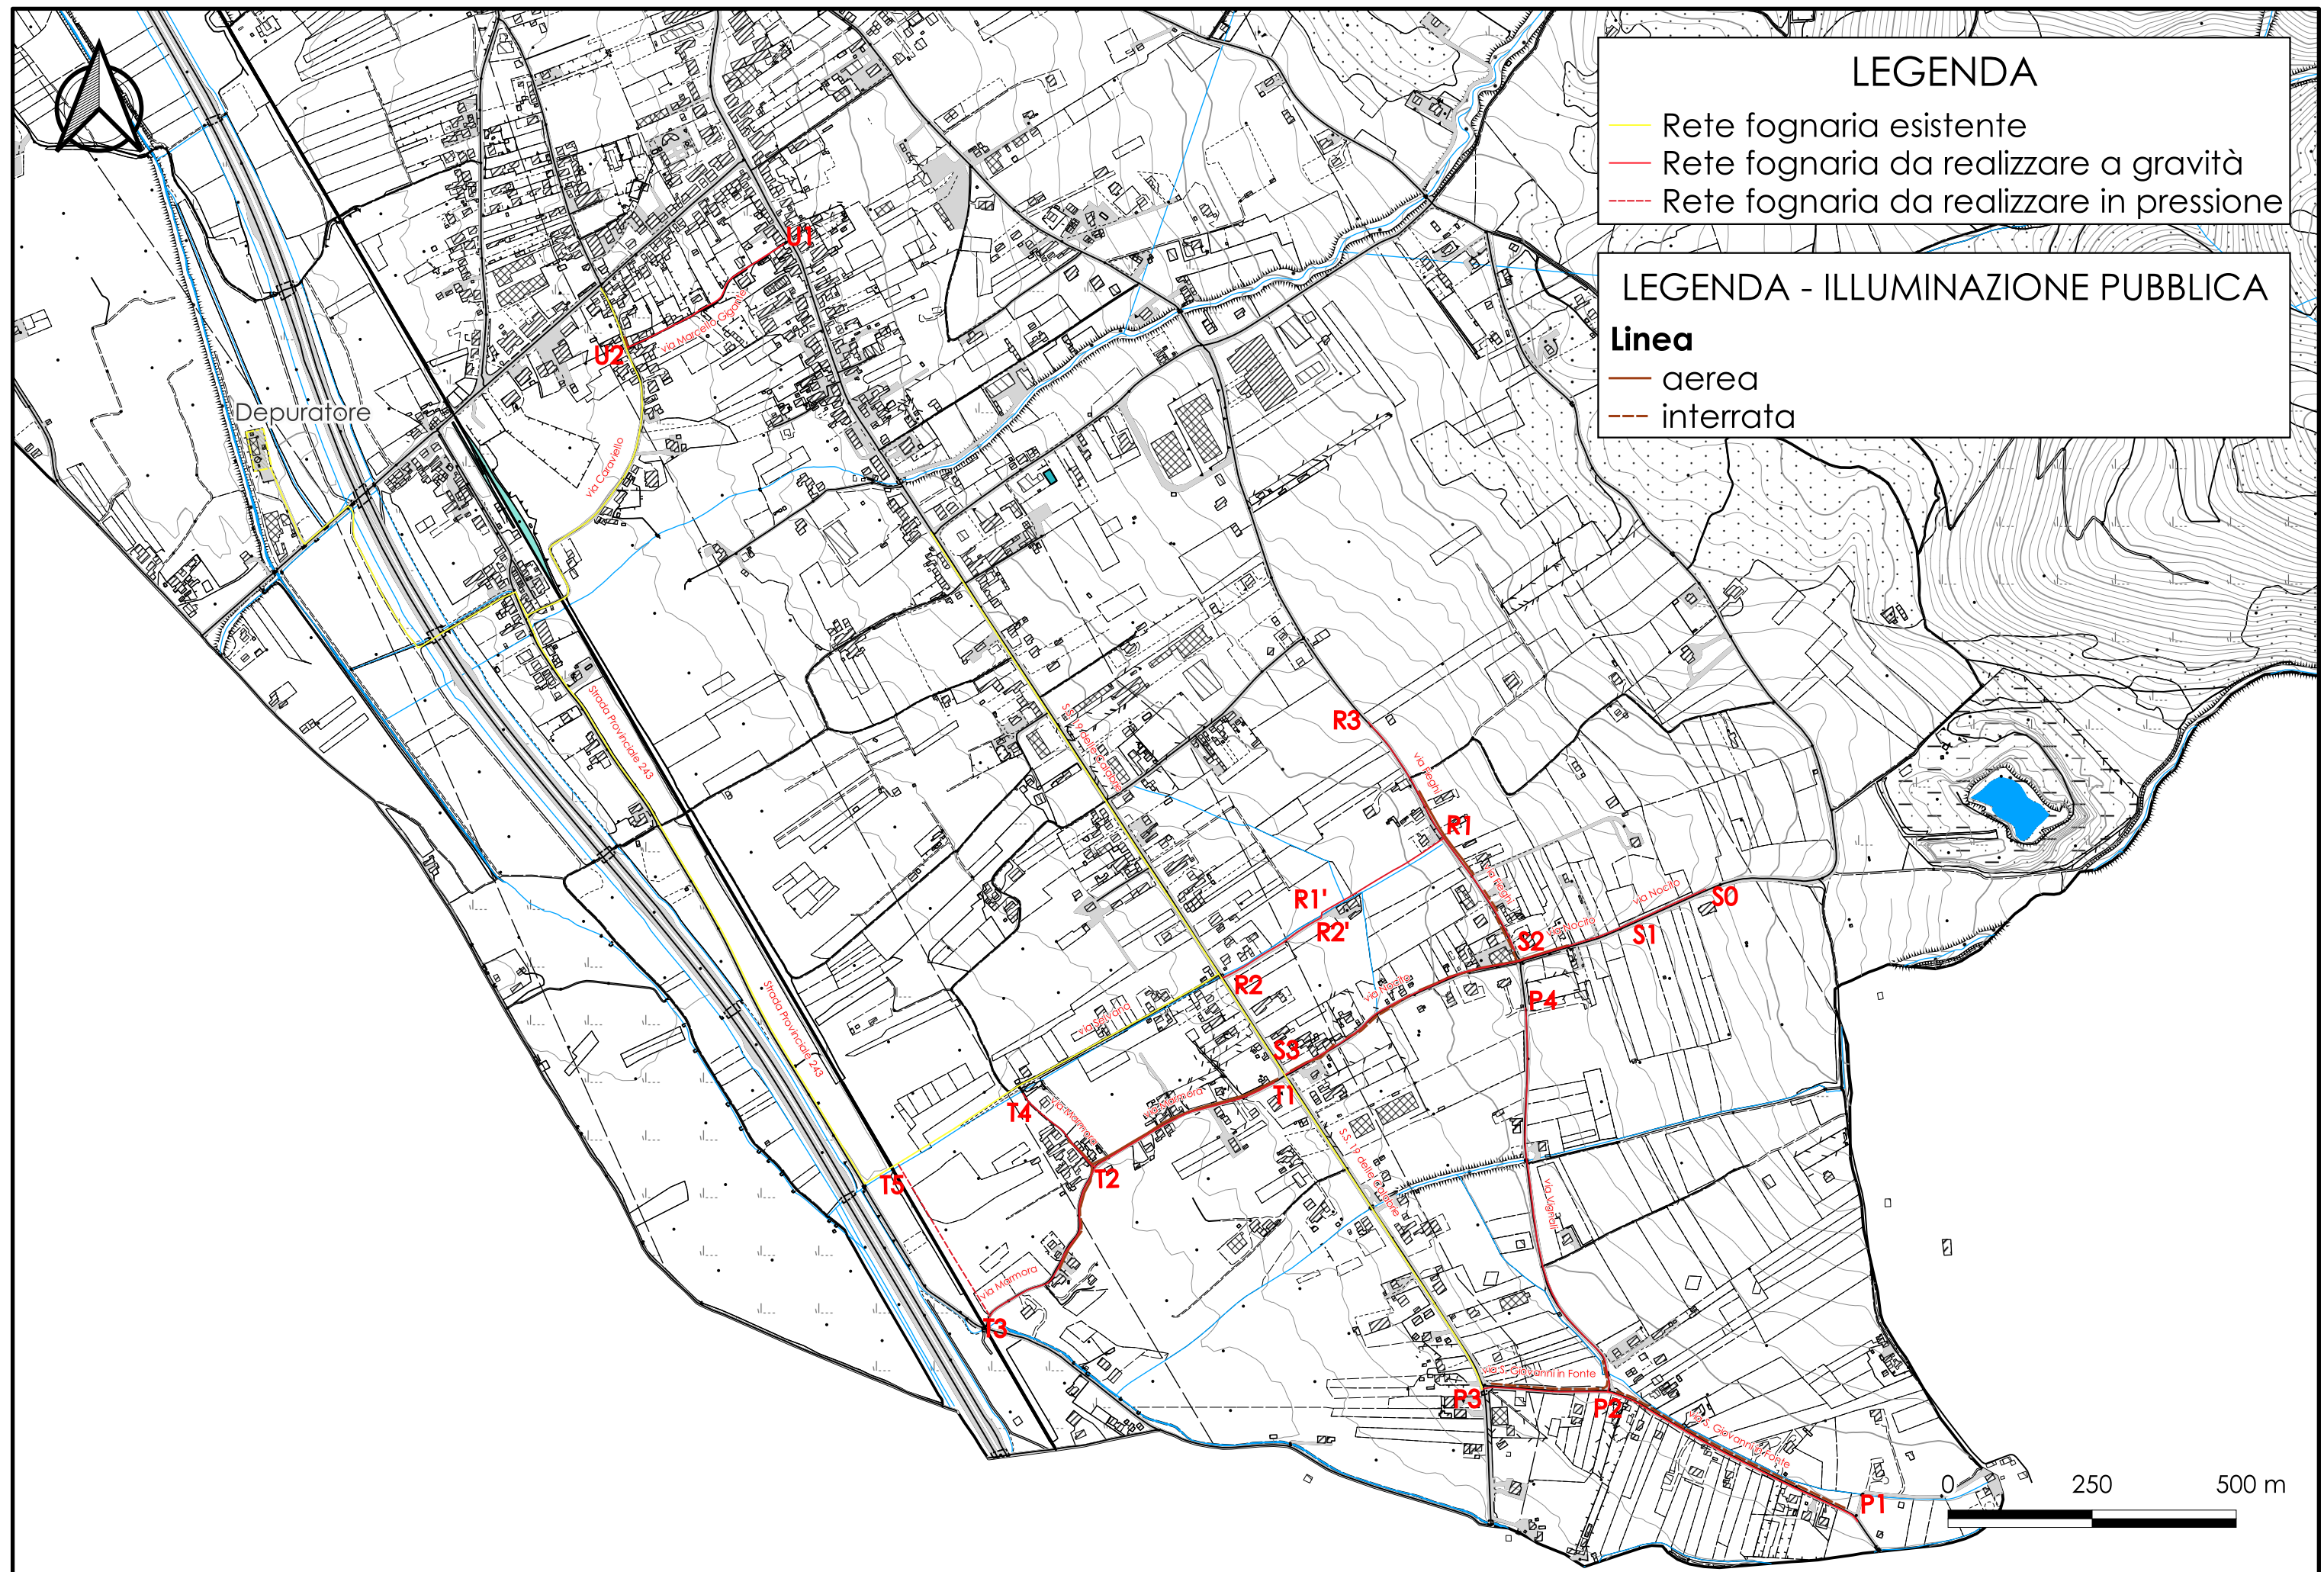


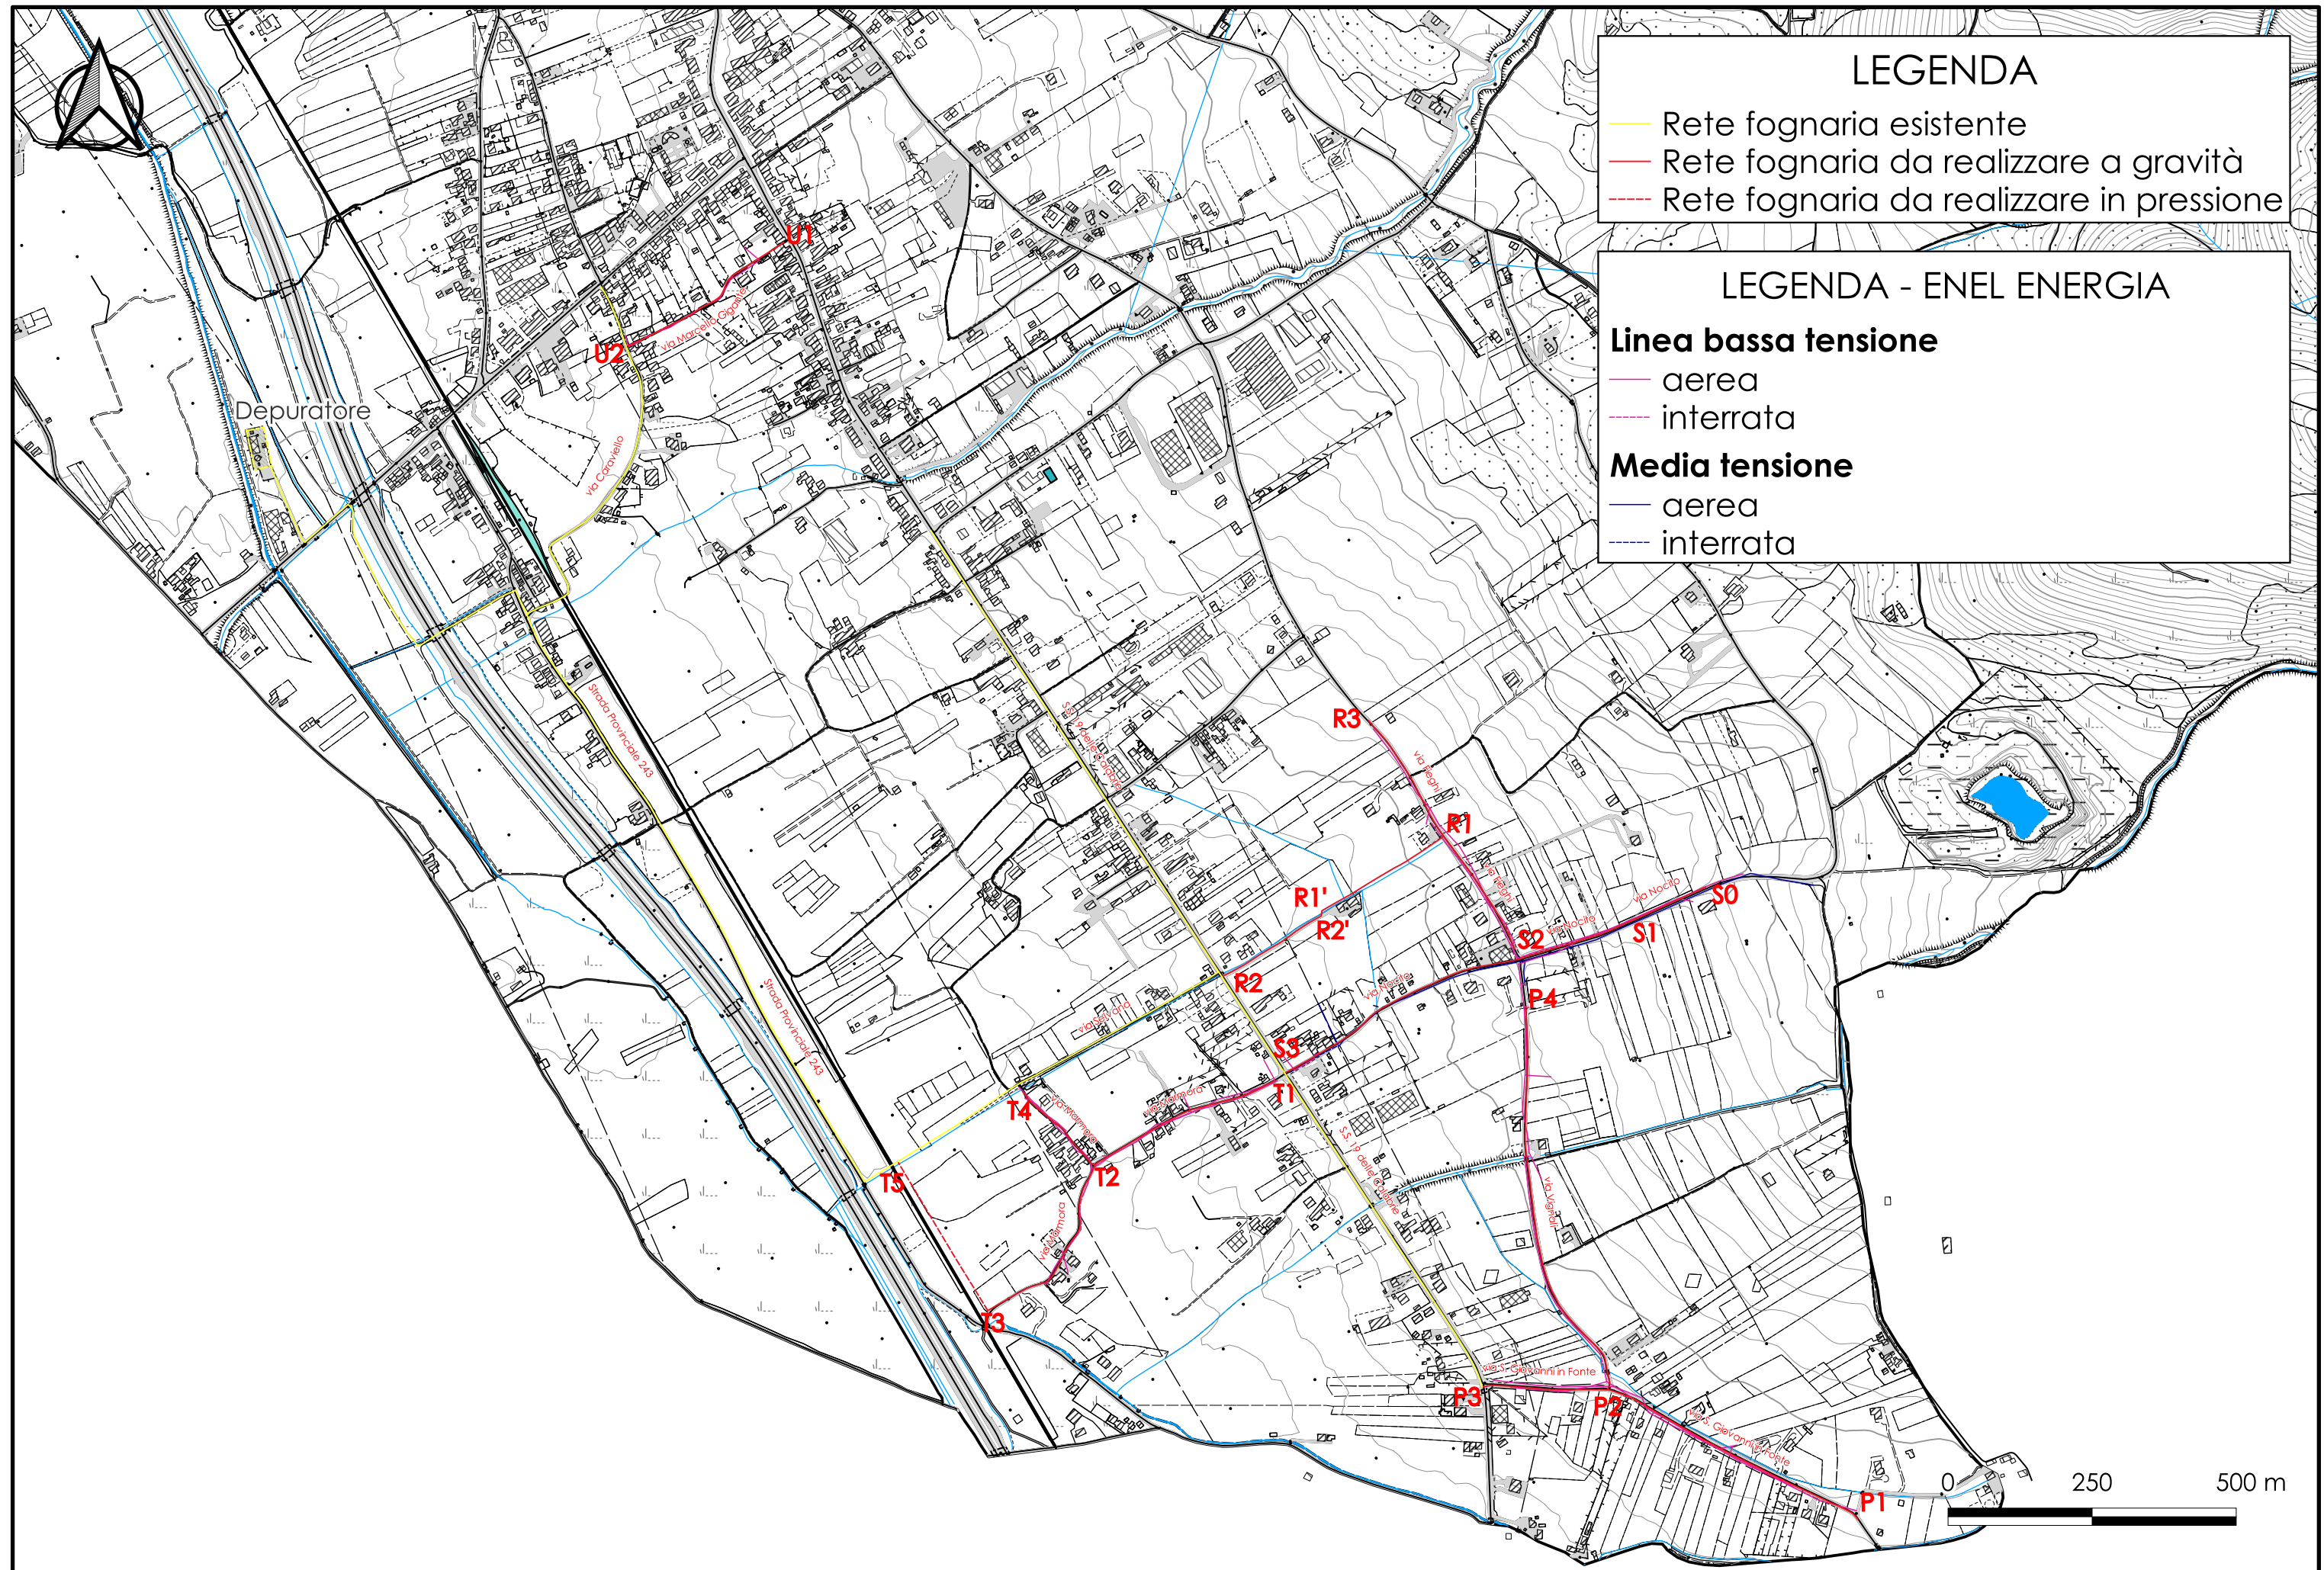


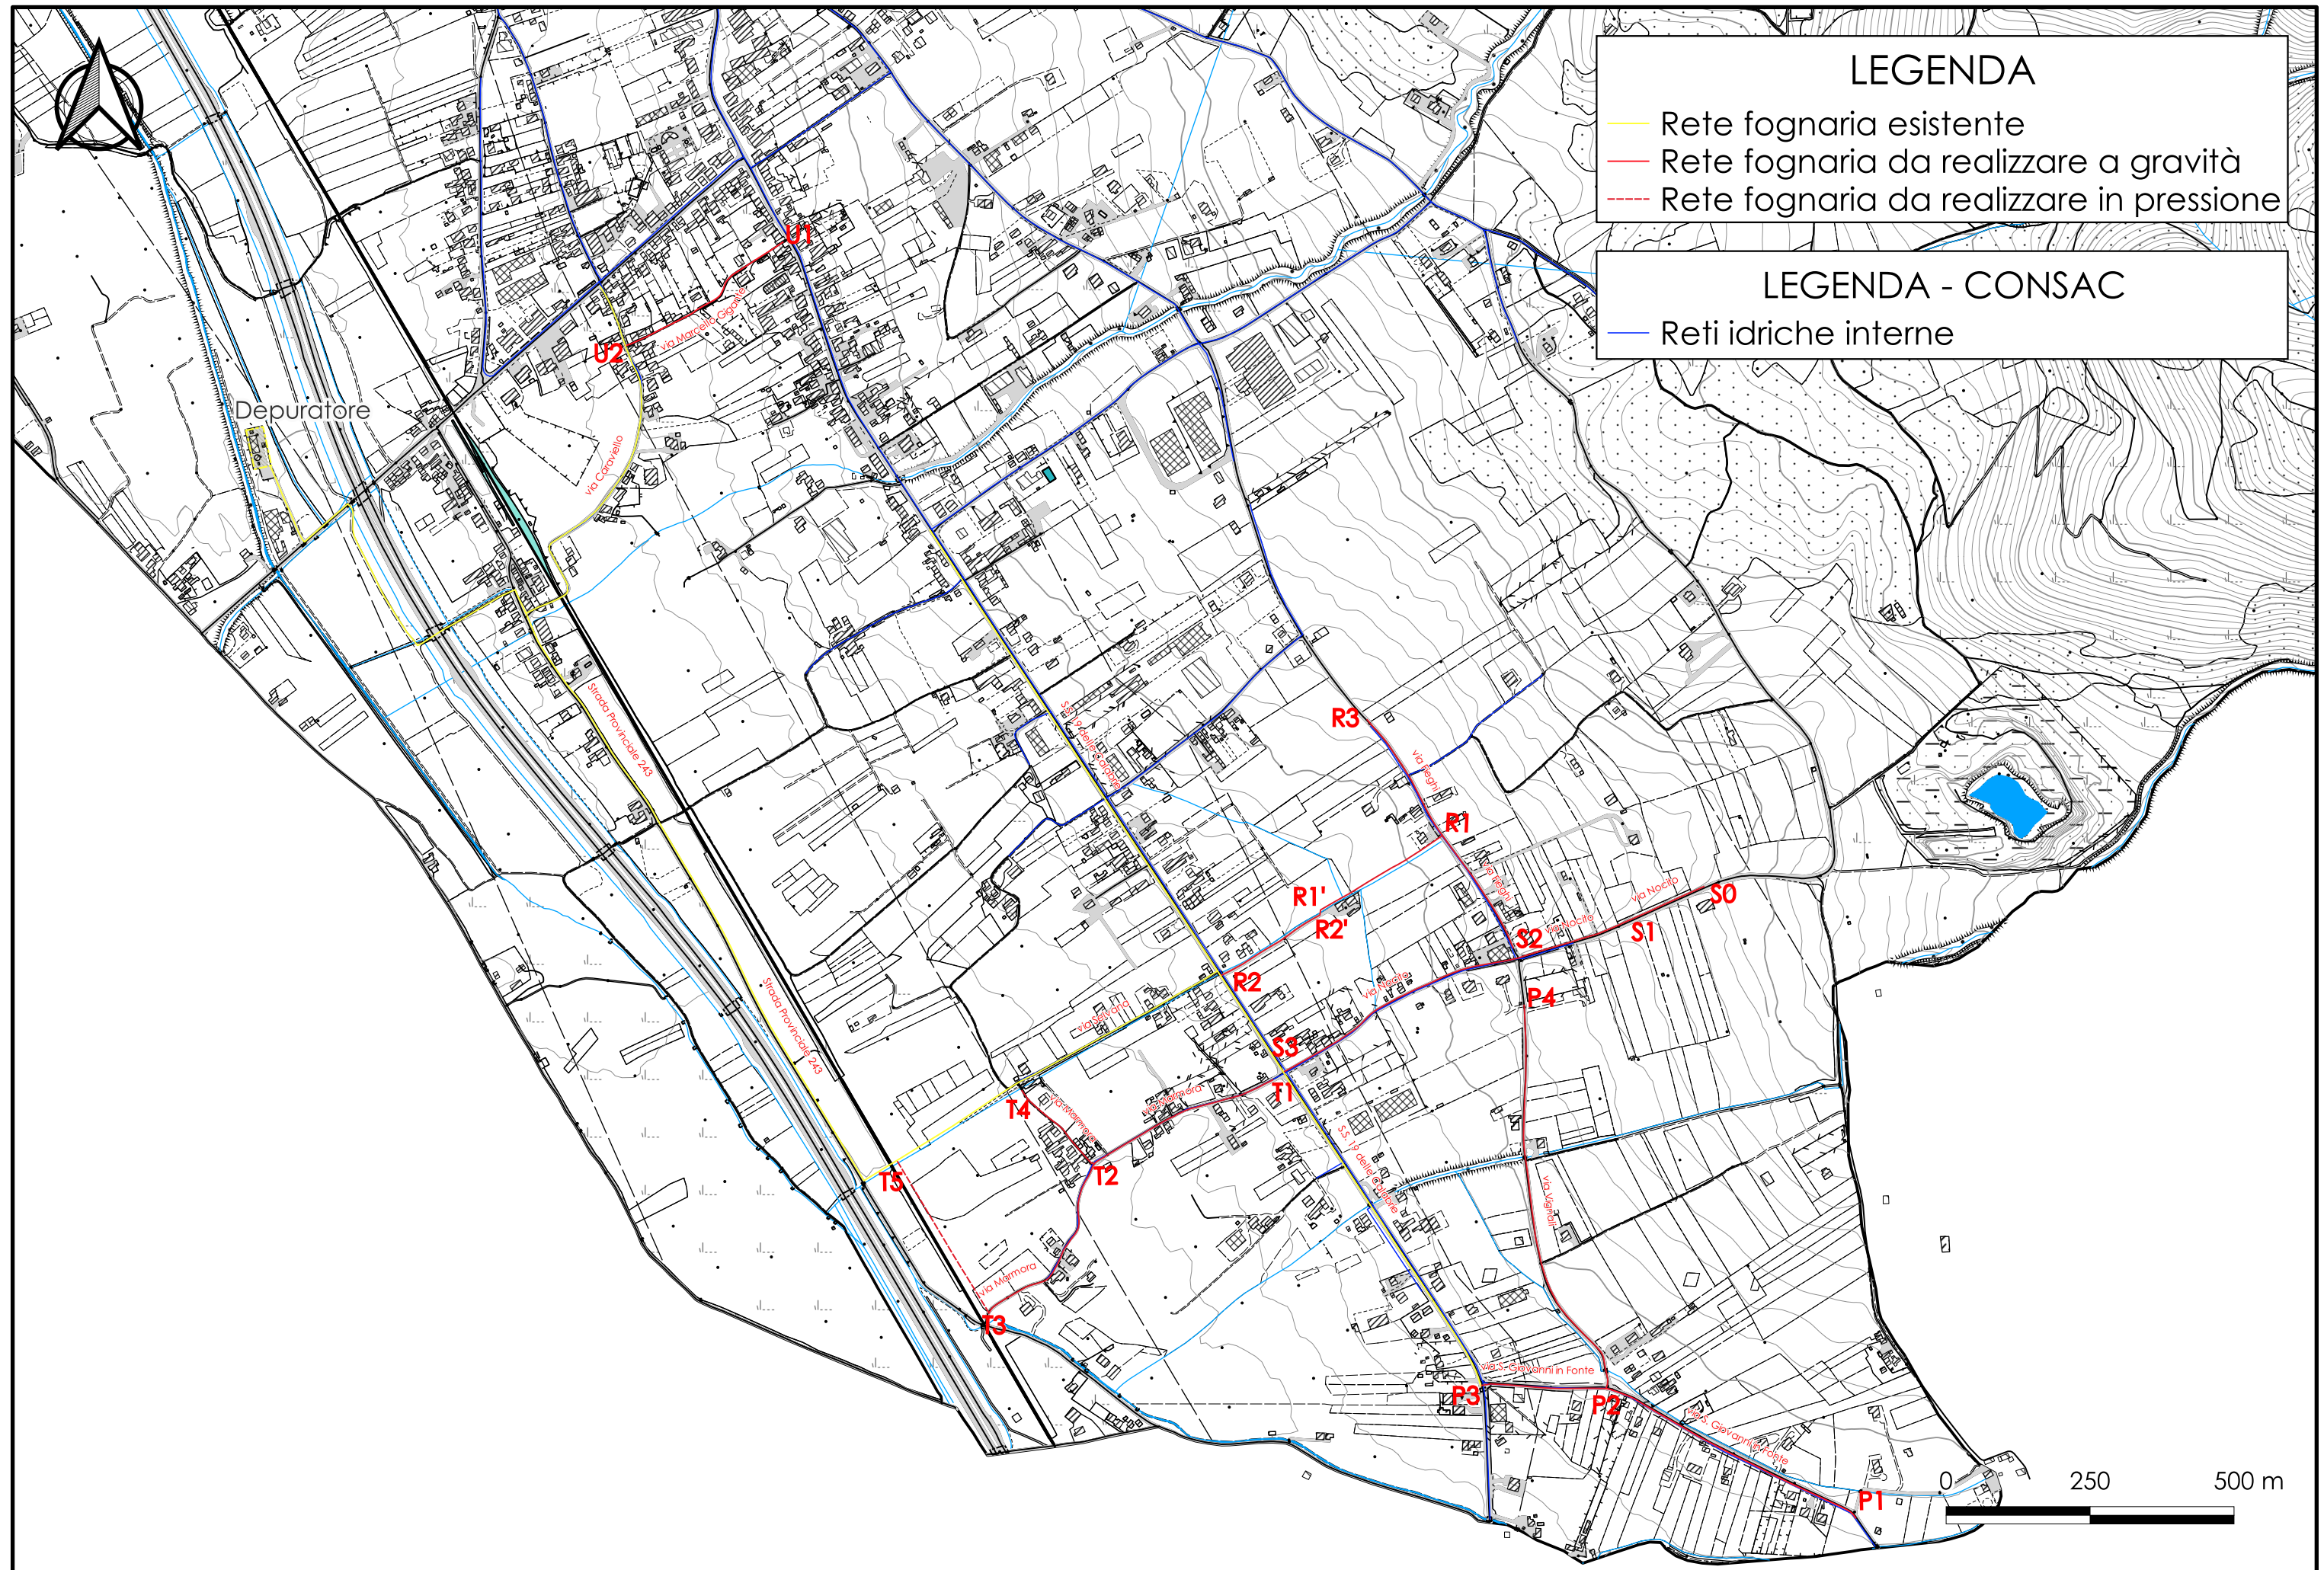



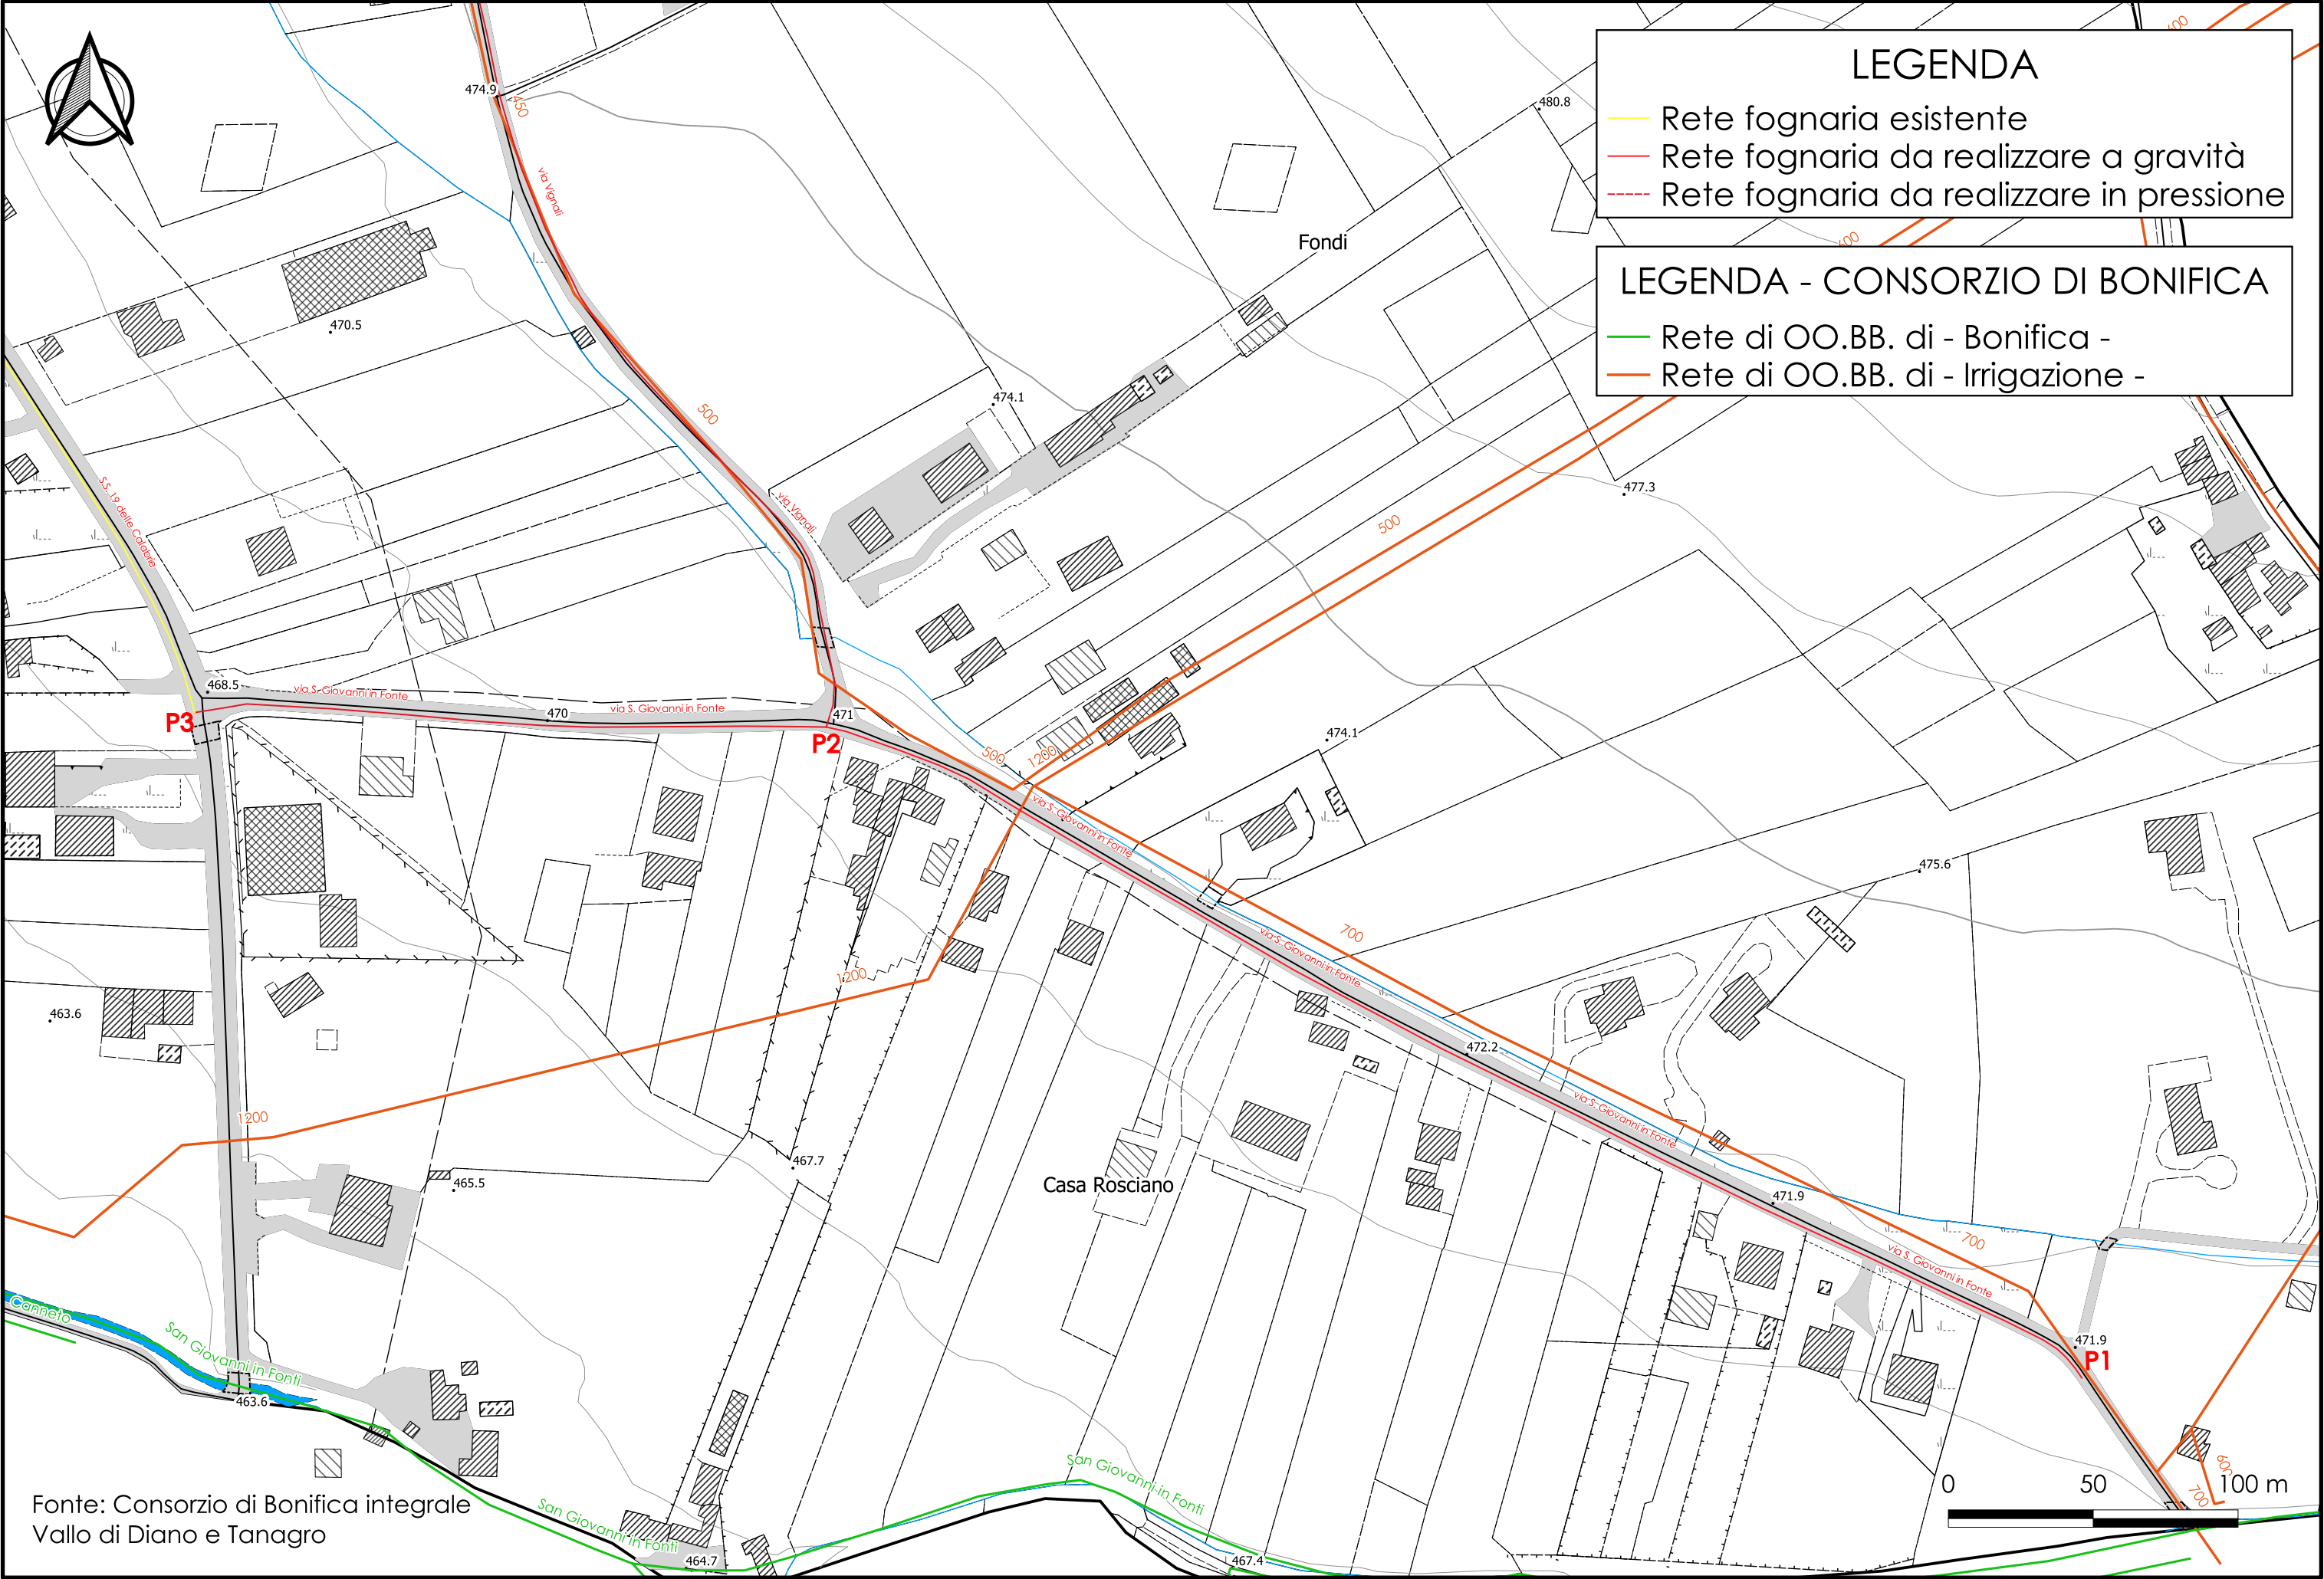

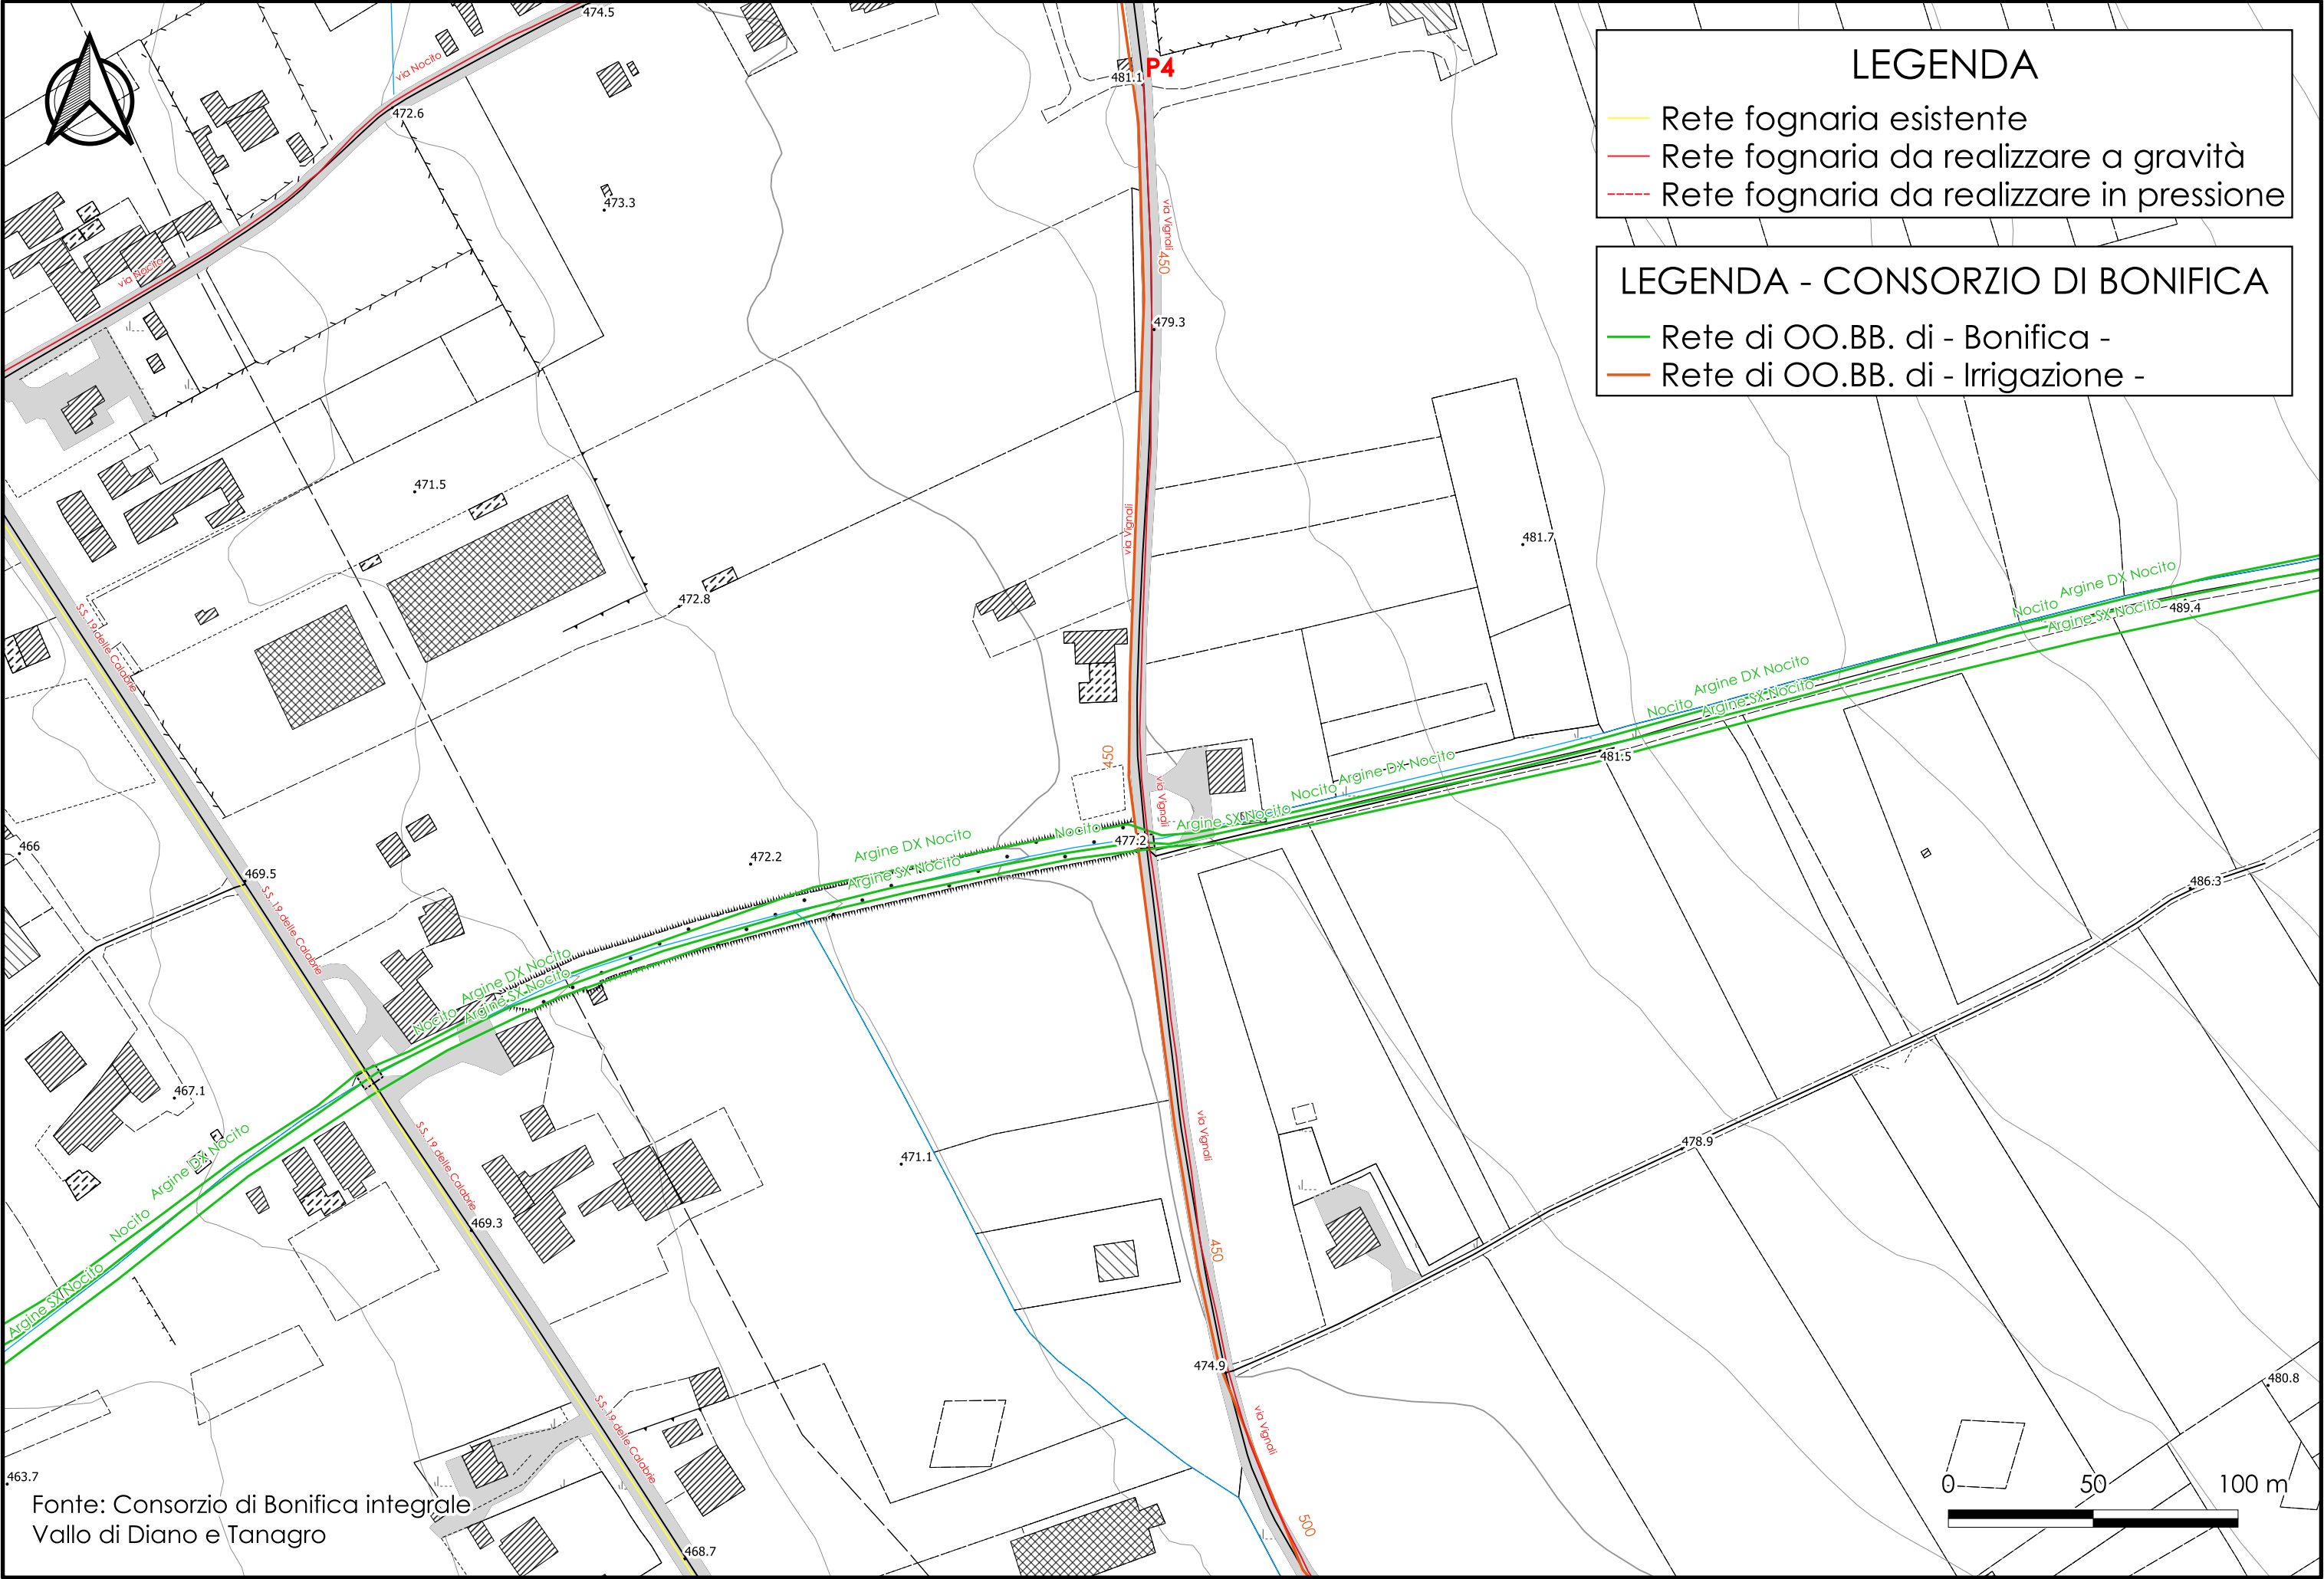

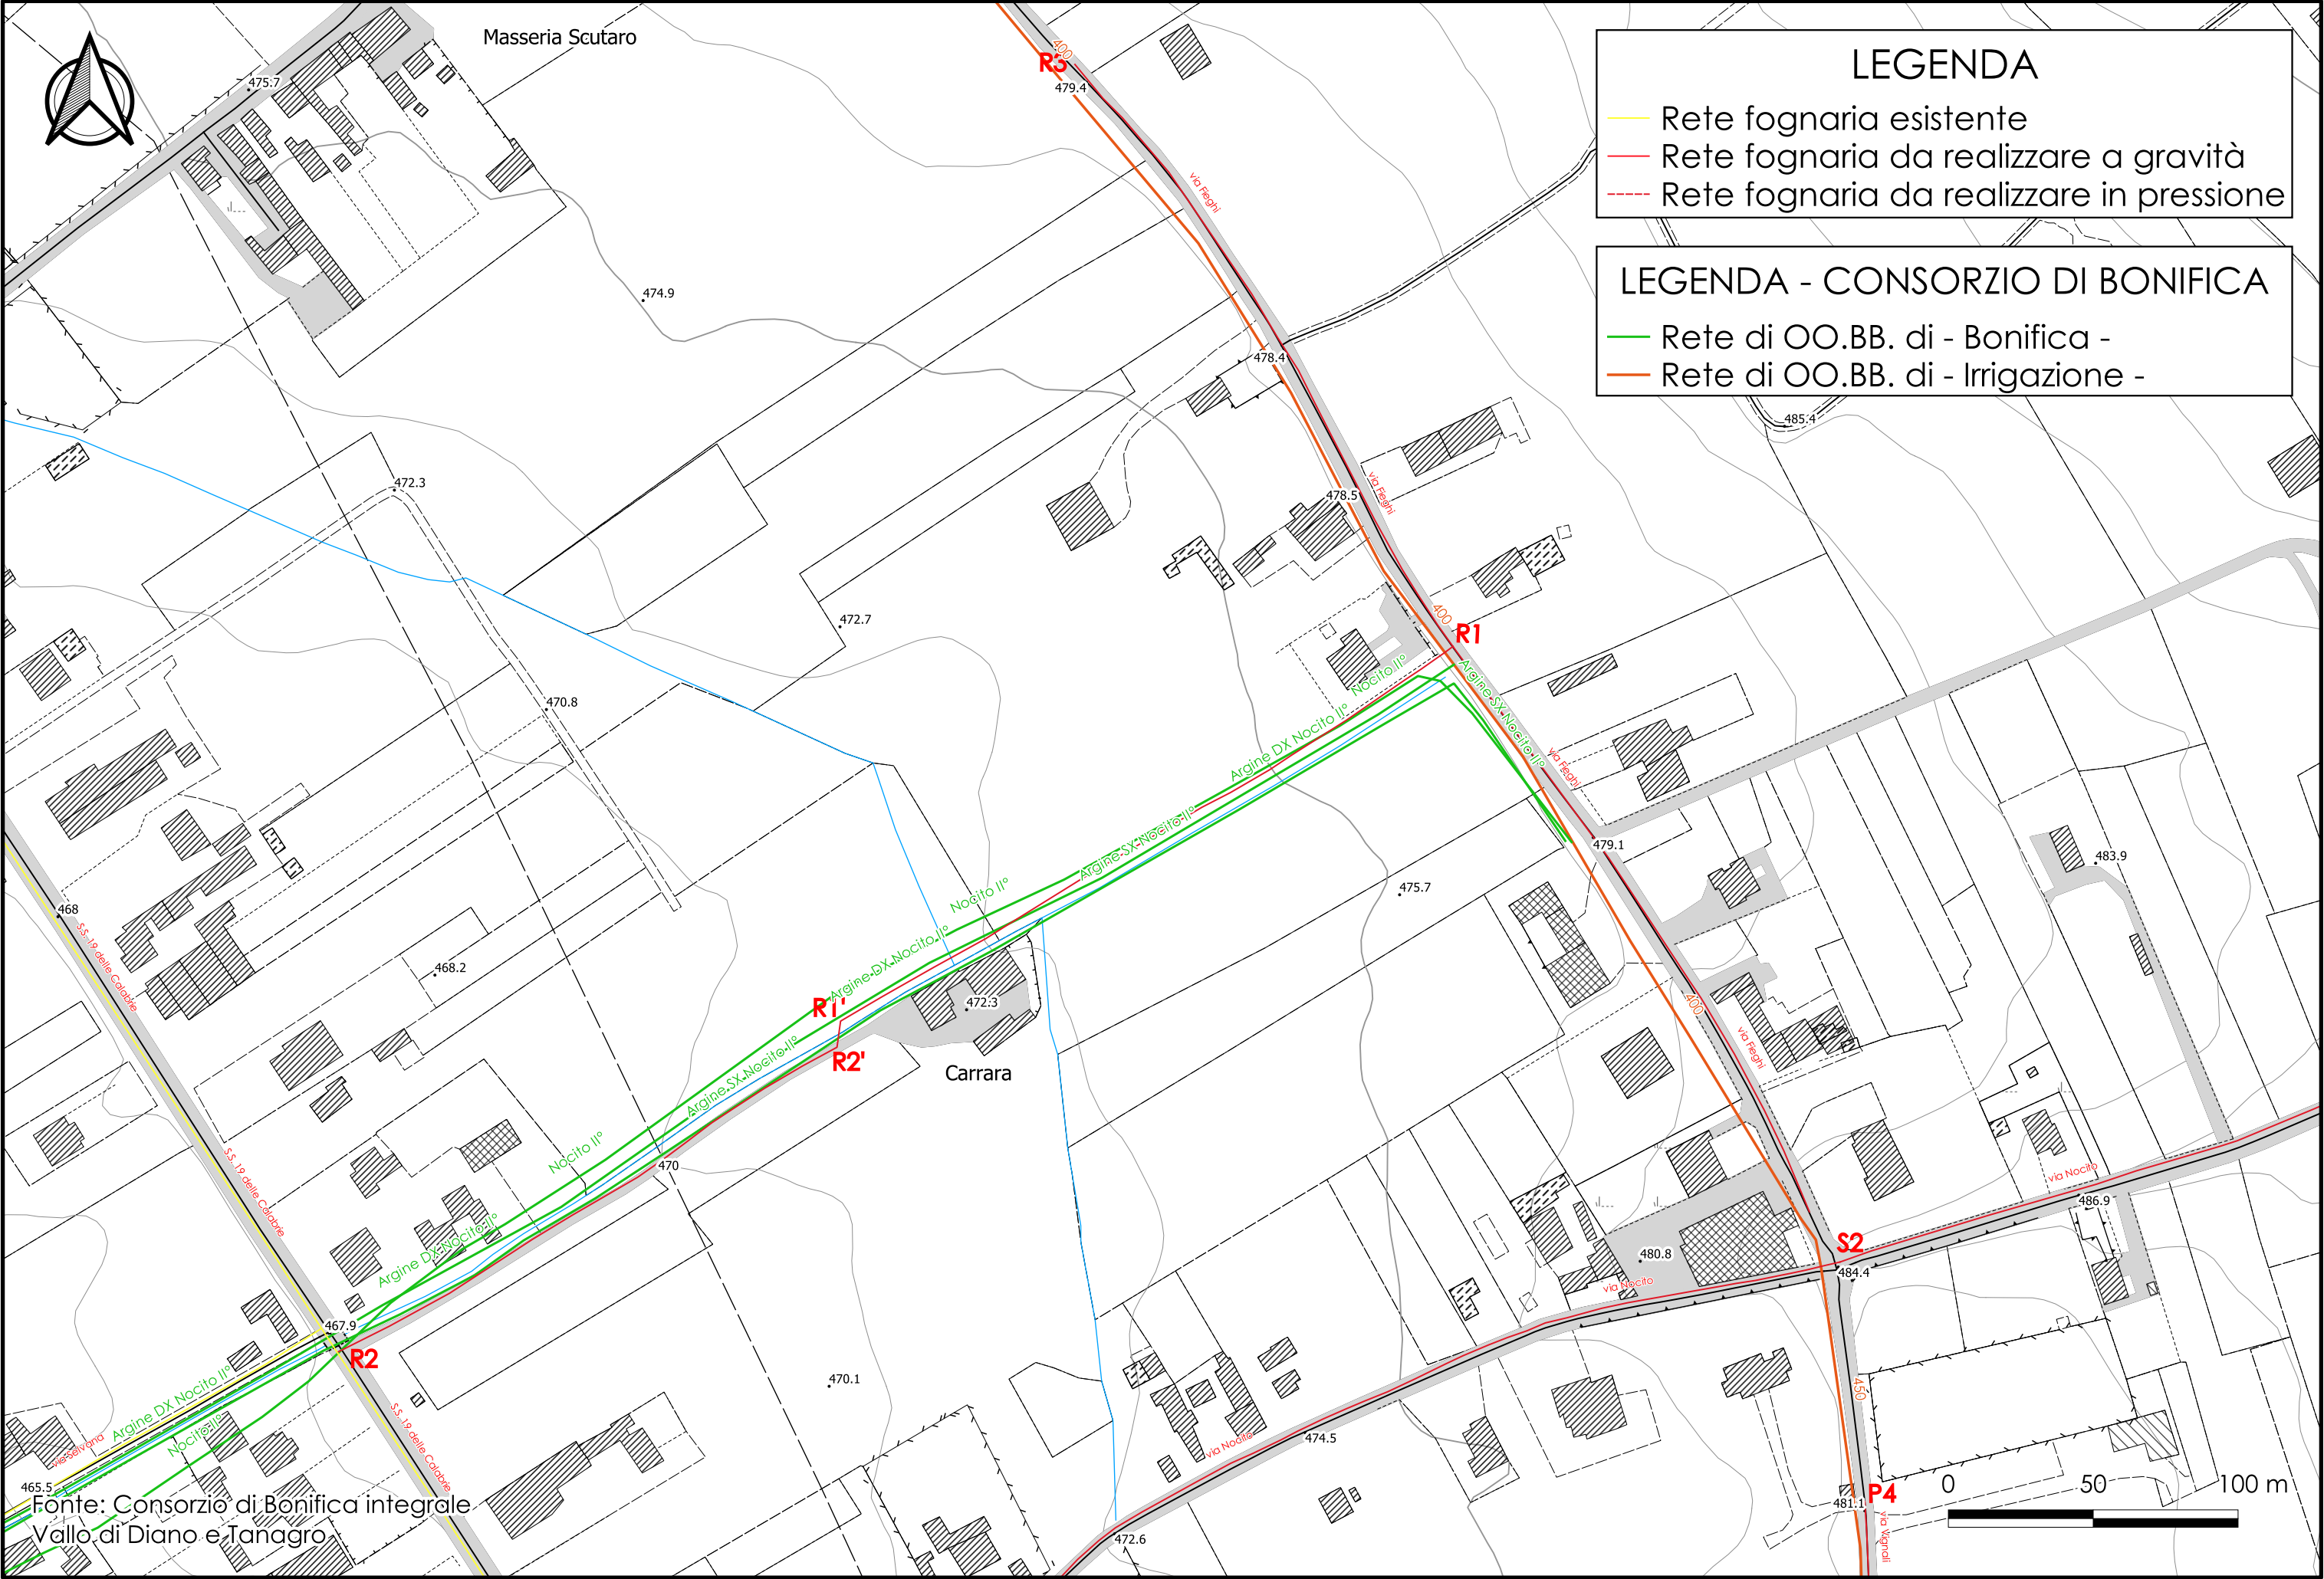

Fonte: Consorzio di Bonifica integrale
Vallo di Diano e Tanagro

