


Prog.	TRATTI DI RETE IDRICA DA REALIZZARE	lunghezza (m)
1	Tratto 1 - 2- 3 Via Addolorata	190
2	Tratto 2 - 4 - 5 Via Addolorata via Luigi Settembrini	50
4	Tratto 4 - 6 Via Luigi Settembrini Via Duomo	39
5	Tratto 7 - 8 Via Duomo	90
6	Tratto 9 - 8 - 10 - 11 - 12 Largo Roma - Vico Farao	50
7	Tratto 1 - 15 - 14 - 11- 13 Via Ancelle di Santa Teresa - Via Farao	180
8	Tratto 16 - 17 Vico Via Cavour	18
9	Tratto 18 - 20 - 22 Salita Castello	148
10	Tratto 21 - 20 Via San Nicola dei Greci	40
11	Tratto 23 - 24 Salita Castello	25
12	Tratto 25 - 26 Salita Castello	32
13	Tratto 27 - 26 - 28 Salita Castello	85
14	Tratto 29 - 1 Via Mon. Cerbone	58
15	Tratto 30 - 27 - 29	60
16	Tratto 31 - 30 Piazza Valiante	35
17	Tratto 32 - 33 Vico Laviano	14
18	Tratto 1-16-19	110
	TOTALEml	1224

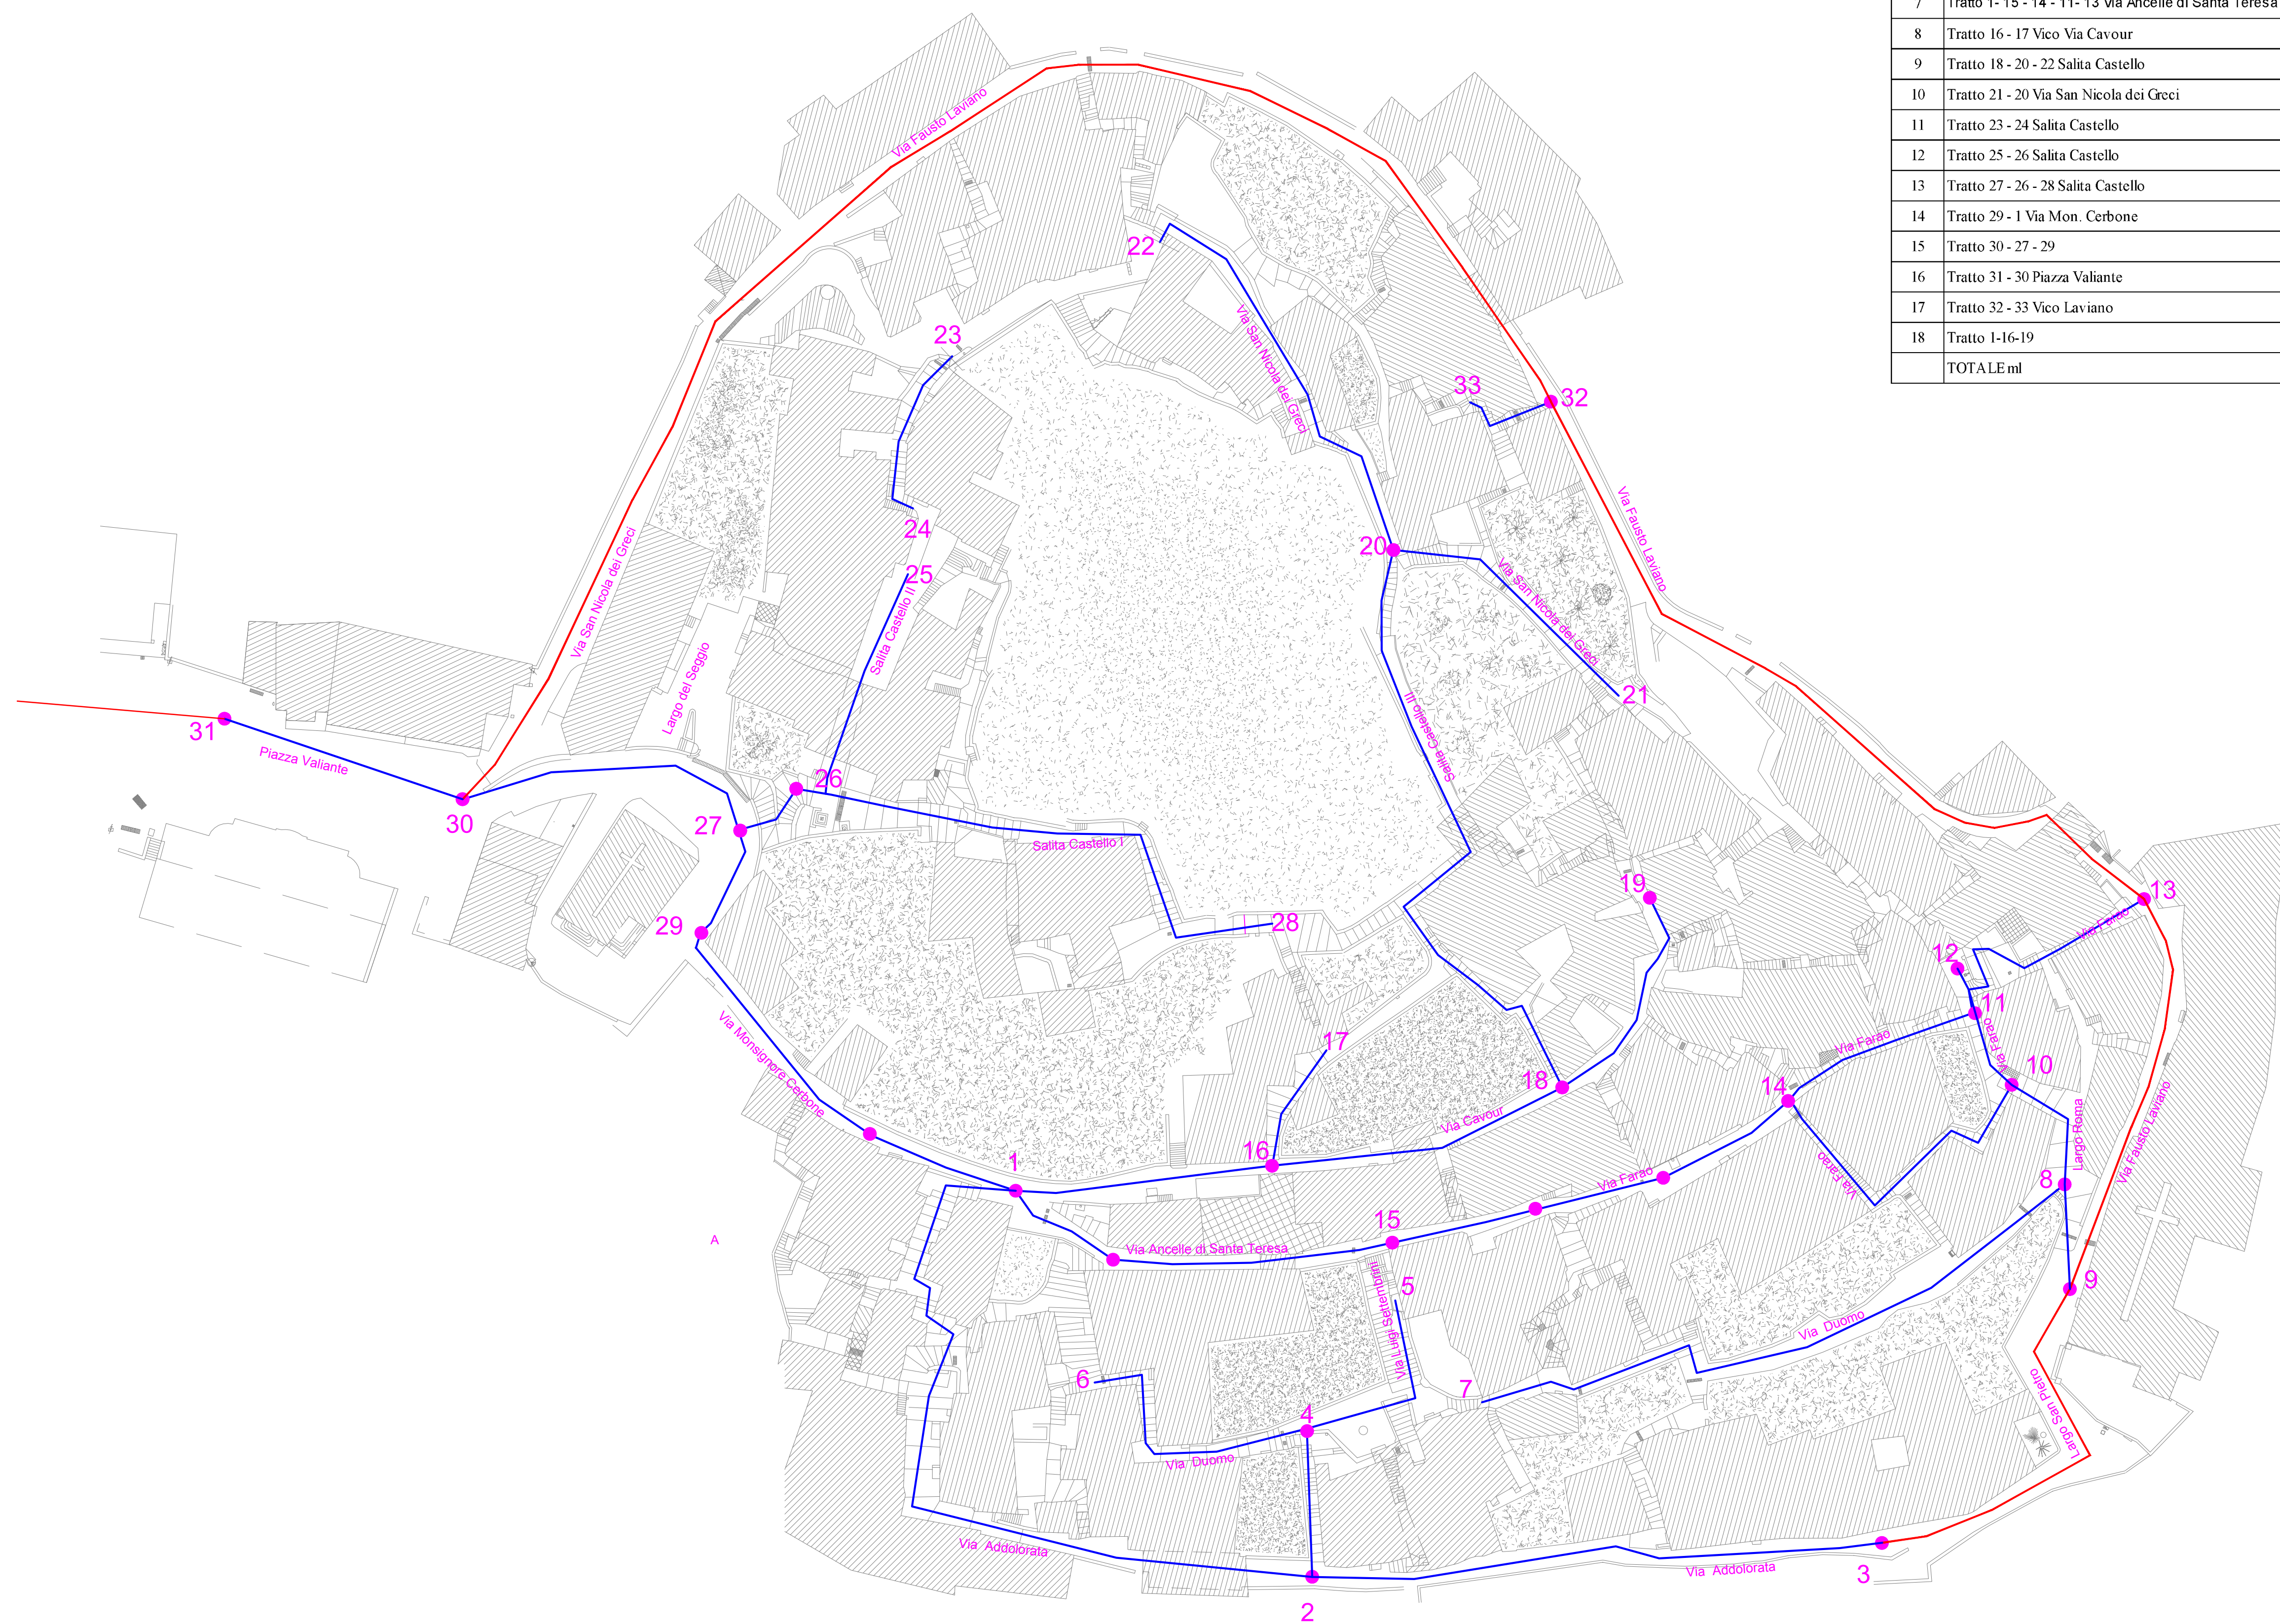

LEGENDA

- RETE IDRICA ESISTENTE

**RETE IDRICA DA SOSTITUIRE DA GHISA
Ø60 in POLIETILENE Ø75**

- POZZETTI



consac gestioni idriche spa

CONSAC GESTIONI IDRICHE SPA**PR CAMPANIA FESR 2021/2027**

Adeguamento e ristrutturazione del sistema idrico
integrato finalizzato al risparmio idrico nel
Comune di Cuccaro Vetere
CUP H12G18000050008

PROGETTO ESECUTIVO


ELABORATO

G.3

Planimetria rete idrica - Stato di fatto e di progetto

Revisione: A

Emissione: Ottobre 2025

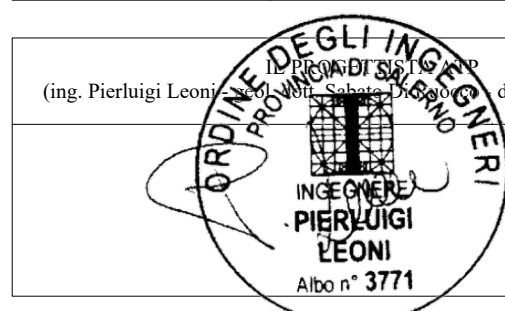

Studio tecnico: ing. Pierluigi Leoni, via Portararo, 14
- 84040 Casal Velino (SA) cell.: 3383600410
C.f.: LNE PLG 71M 16L 628U - P.iva 03762790651
mail: pierluigi.leoni@libero.it - pierluigi.leoni@pec.it