


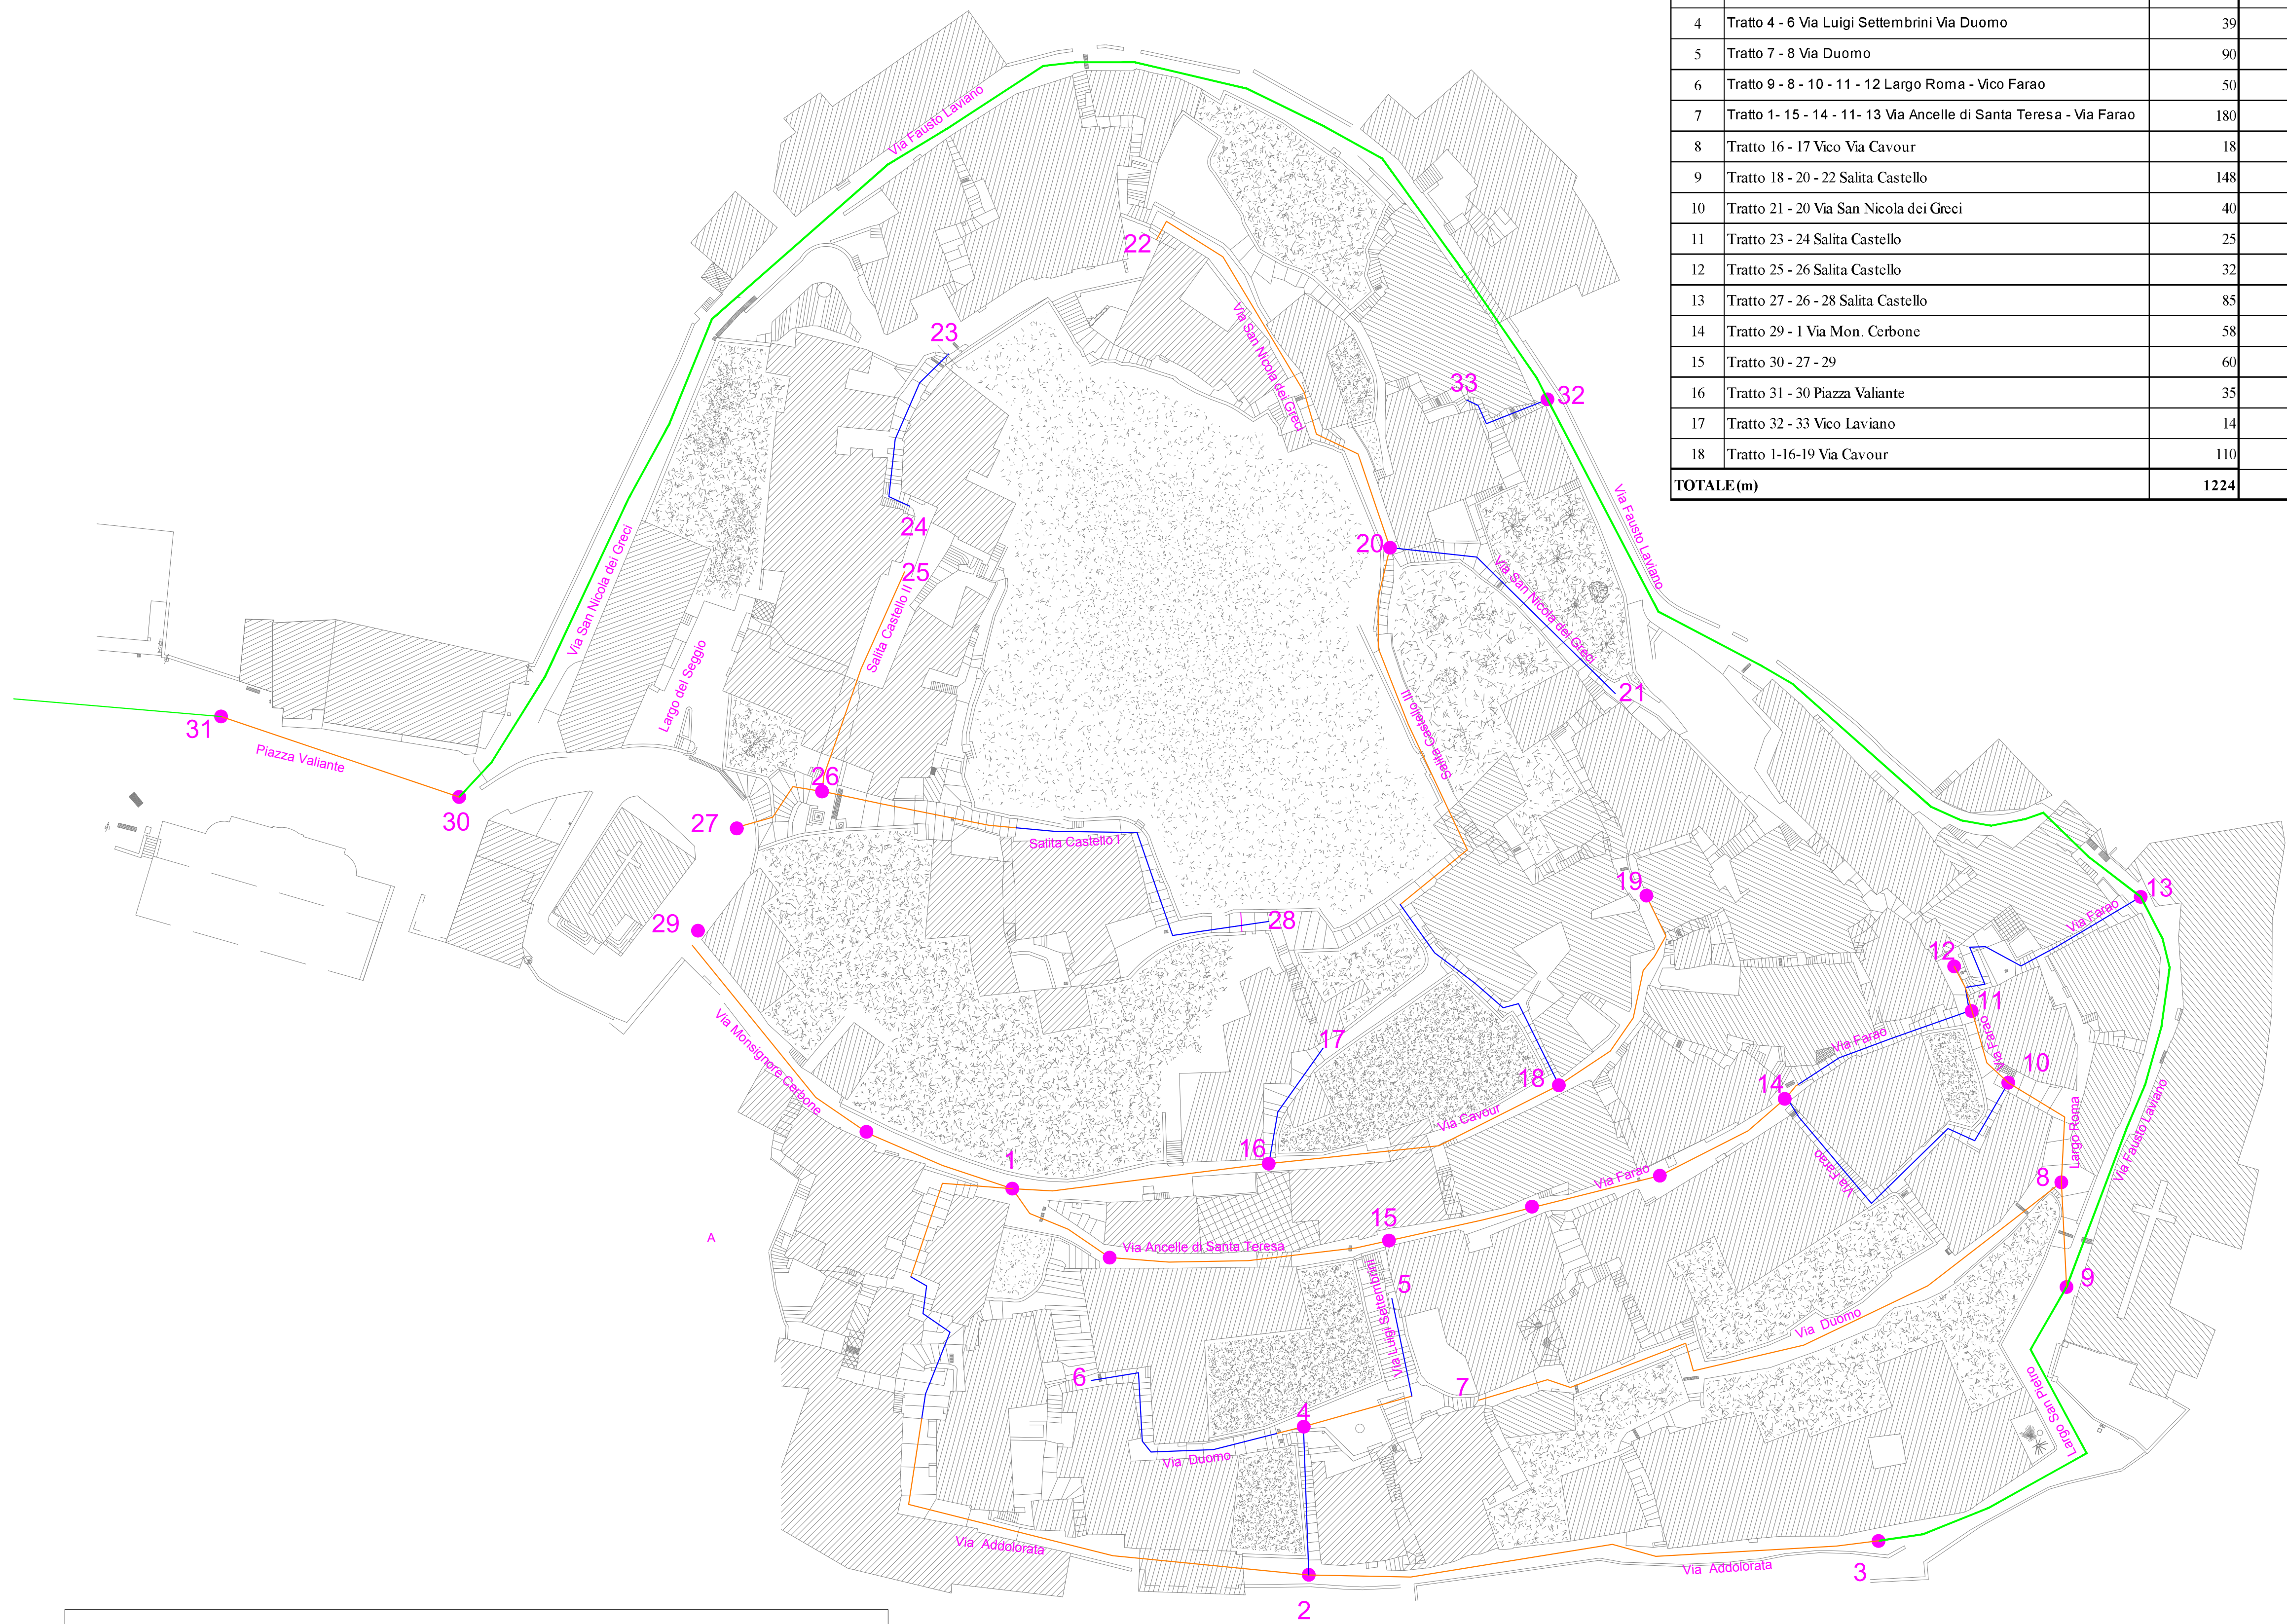

TRATTI DI RETE IDRICA DA REALIZZARE			Lavorazioni	
Prog.	Denominazione tratto	Lunghezza totale tratto	a mano	con mezzi meccanici
		(m)	(m)	(m)
1	Tratto 1 - 2 - 3 Via Addolorata	190	23	167
2	Tratto 2 - 4 - 5 Via Addolorata via Luigi Settembrini	50	35	15
4	Tratto 4 - 6 Via Luigi Settembrini Via Duomo	39	35	4
5	Tratto 7 - 8 Via Duomo	90	0	90
6	Tratto 9 - 8 - 10 - 11 - 12 Largo Roma - Vico Farao	50	0	50
7	Tratto 1- 15 - 14 - 11- 13 Via Ancelle di Santa Teresa - Via Farao	180	62	118
8	Tratto 16 - 17 Vico Via Cavour	18	18	0
9	Tratto 18 - 20 - 22 Salita Castello	148	34	114
10	Tratto 21 - 20 Via San Nicola dei Greci	40	40	0
11	Tratto 23 - 24 Salita Castello	25	25	0
12	Tratto 25 - 26 Salita Castello	32	0	32
13	Tratto 27 - 26 - 28 Salita Castello	85	40	45
14	Tratto 29 - 1 Via Mon. Corbone	58	0	58
15	Tratto 30 - 27 - 29	60	0	60
16	Tratto 31 - 30 Piazza Valiante	35	0	35
17	Tratto 32 - 33 Vico Laviano	14	14	0
18	Tratto 1-16-19 Via Cavour	110	0	110
TOTALE (m)		1224	326	898

LEGENDA

- RETE IDRICA ESISTENTE
- TRATTI CON LAVORAZIONI A MANO
- TRATTI CON LAVORAZIONI CON MEZZI MECCANICI



CONSAC GESTIONI IDRICHE SPA

PR CAMPANIA FESR 2021/2027

Adeguamento e ristrutturazione del sistema idrico integrato finalizzato al risparmio idrico nel Comune di Cuccaro Vetere CUP H12G18000050008


PROGETTO ESECUTIVO

ELABORATO
G.5

Planimetria rete idrica - con individuazione delle lavorazione manuali o con mezzi meccanici

Revisione: A

Emissione: Ottobre 2025

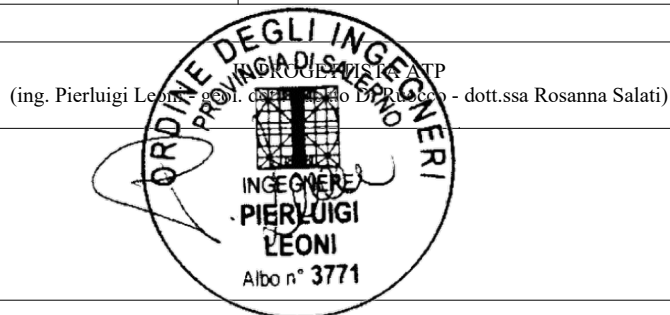

Studio tecnico: ing. Pierluigi Leoni, via Portararo, 14 - 84040 Casal Velino (SA) cell.: 3383600410 C.f.: LNE PLG 71M 16L 628U - P.iva 03762790651 mail: pierluigi.leoni@libero.it - pierluigi.leoni@pec.it