
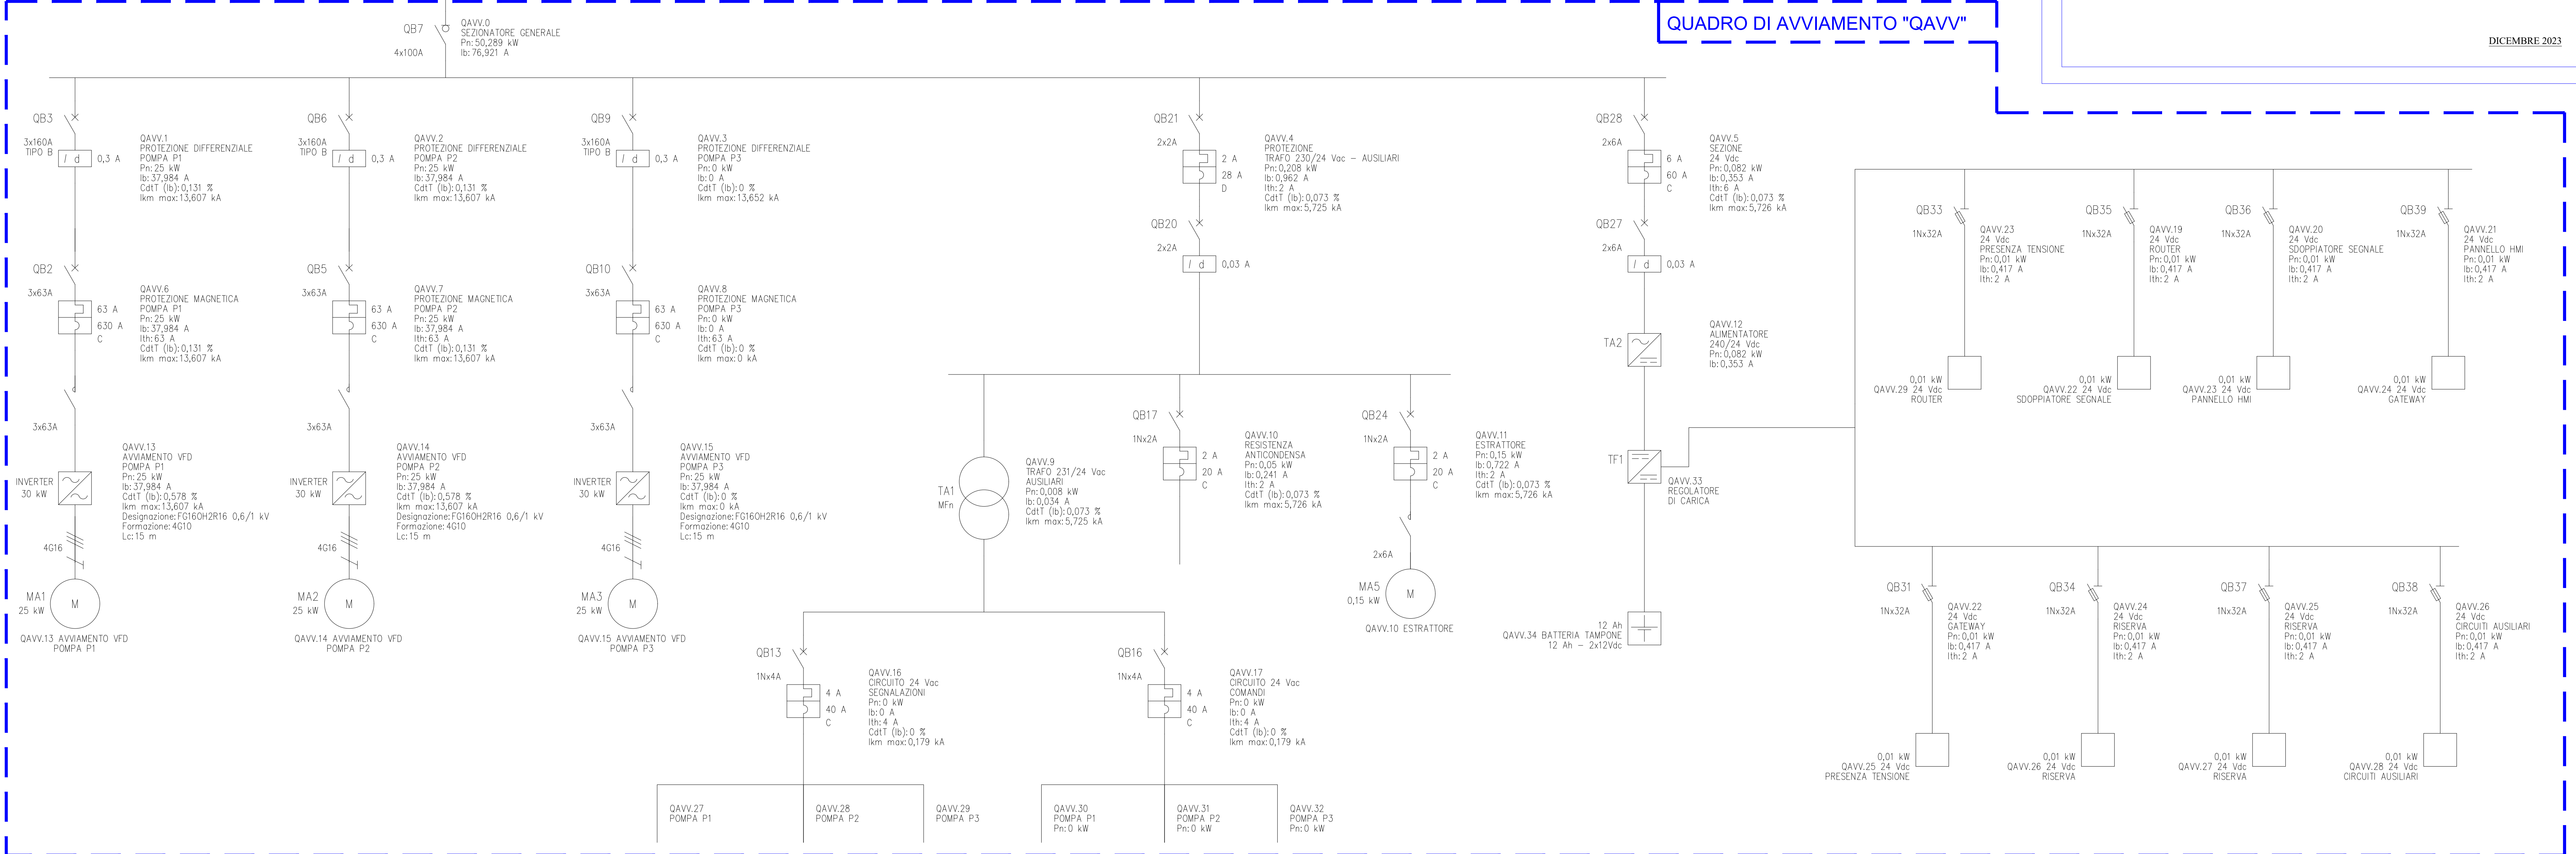


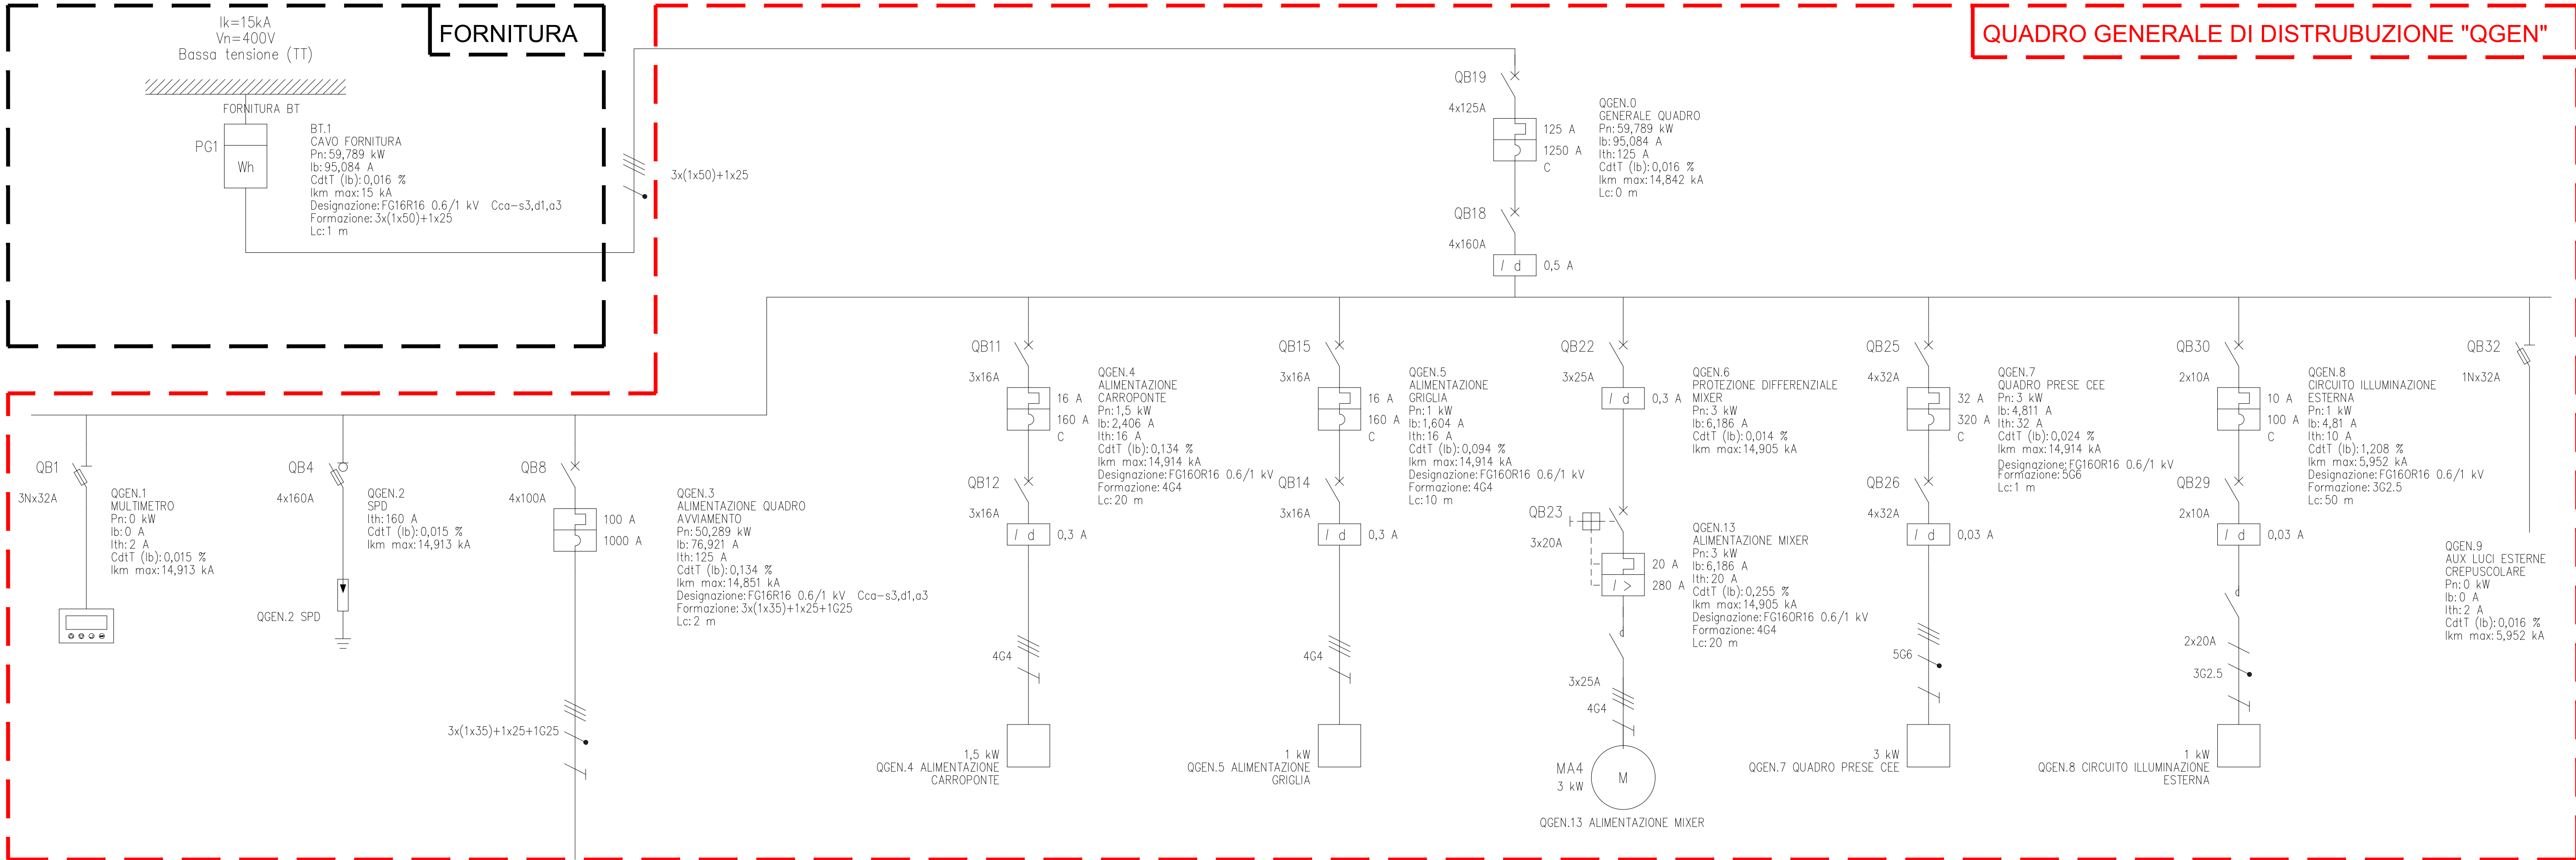

consac gestioni idriche spa

DISMISSIONE DELL'IMPIANTO DI DEPURAZIONE DI CAPRIOLI
DI PISCIOTTA, RIQUALIFICAZIONE DEL SISTEMA DI
COLLETTAMENTO DEI REFLUI AFFERENTI ALLA FASCIA
COSTIERA DI PALINURO CON CONVOGLIAMENTO
ALL'IMPIANTO DI TRATTAMENTO SITO IN LOCALITÀ
PORTIGLIOLA DI CENTOLA

Opere Complementari GP4 Fondi CIPES

PROGETTO DEFINITIVO

F - OPERE ELETTRICHE

COD. ELABORATO	
F 01	
ID FILE	Impianto di sollevamento Caprioli: Layout di impianto
F01 - Caprioli Layout	
SCALA	-

RUP
dott. Domenico Ranesi
Dirigente settore Ambiente
Provincia di Salerno

PROGETTISTA
ing. Tommaso Cetrangolo
Responsabile gestione tecnica e operativa reti e impianti
Consac Gestioni Idriche S.p.A.

DICEMBRE 2023