



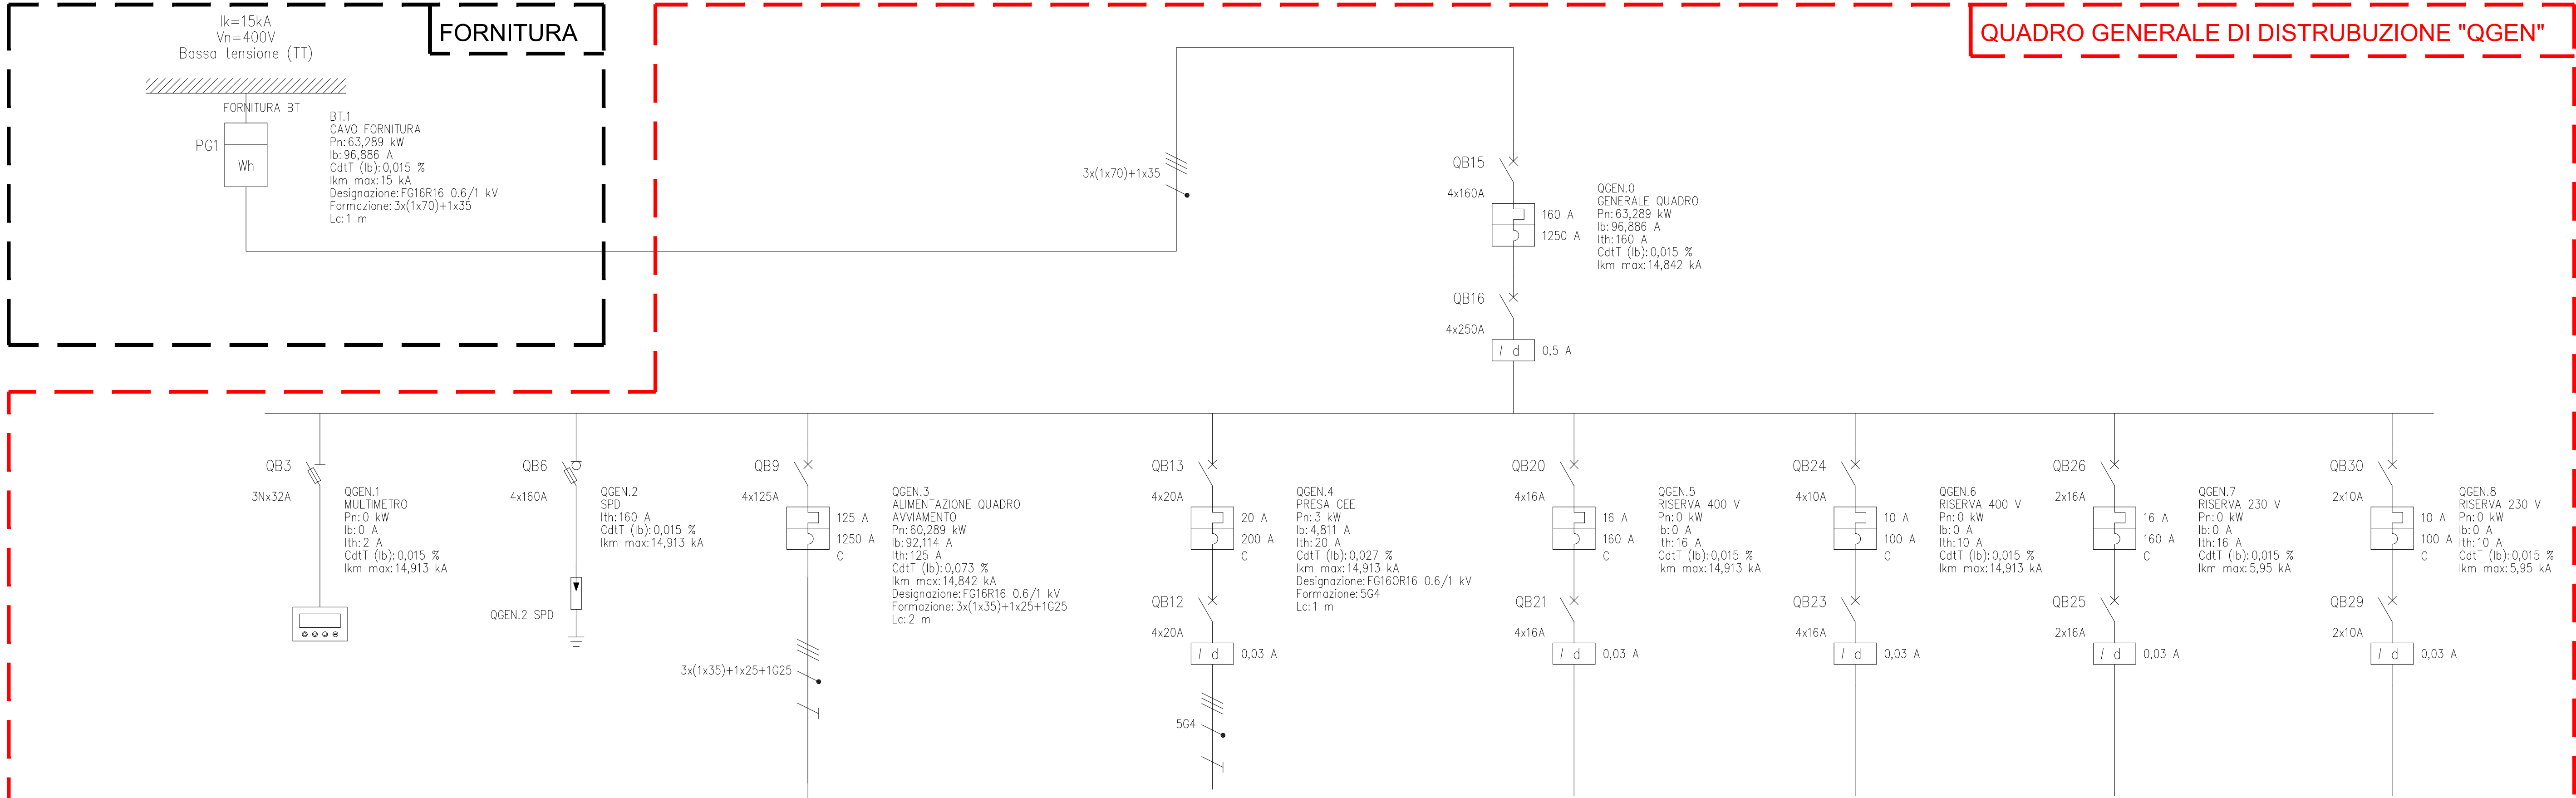

QUADRO GENERALE DI DISTRUBUZIONE "QGEN"

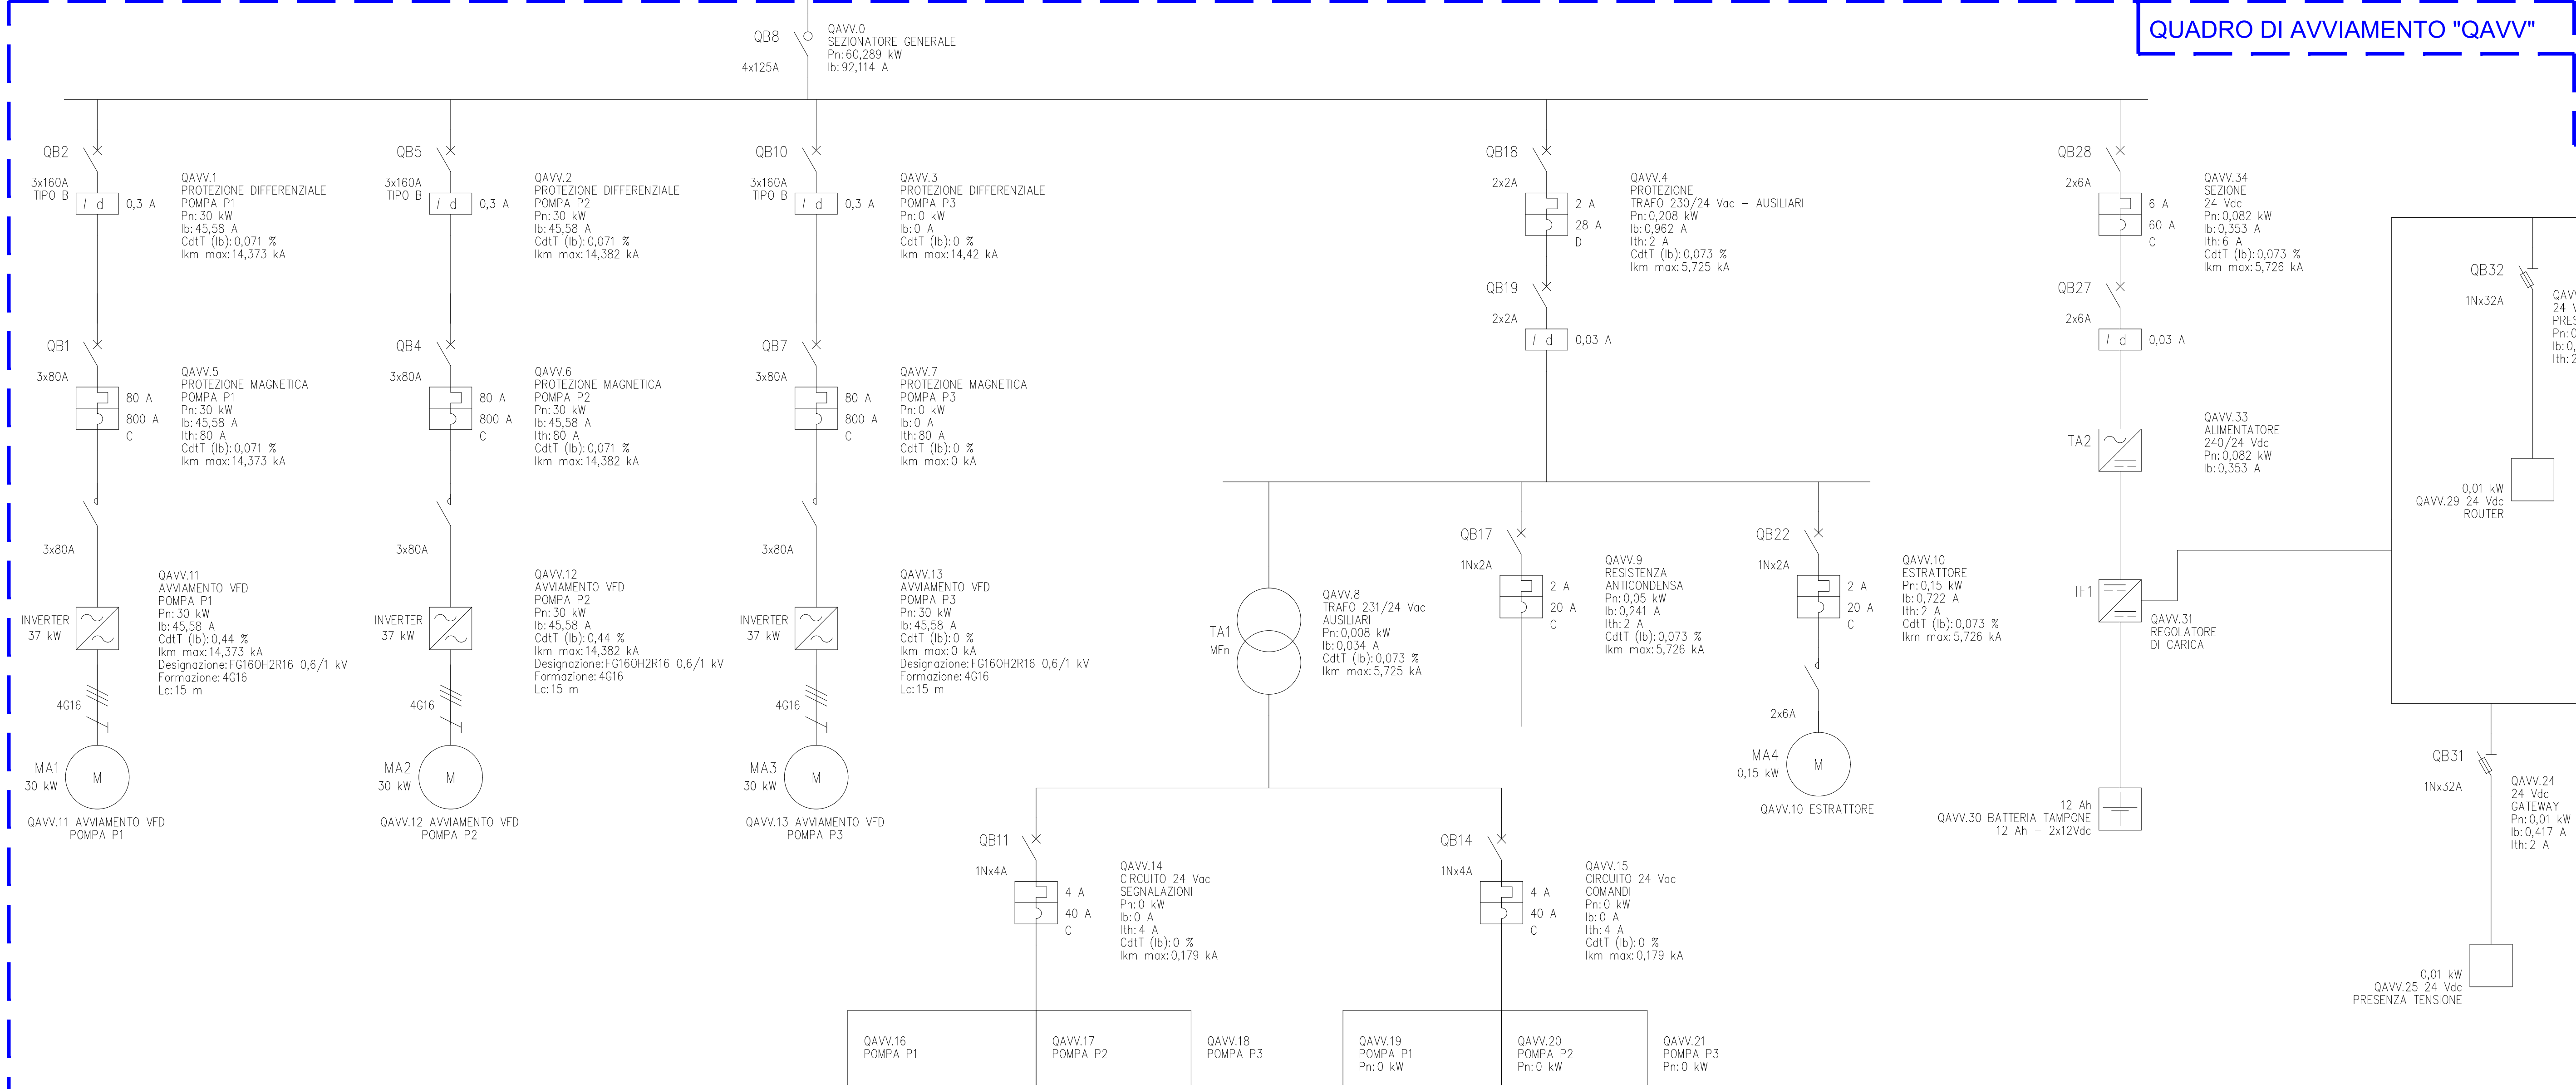

Unione Europea



REGIONE CAMPANIA



provincia di salerno



consac gestioni idriche spa

DISMISSIONE DELL'IMPIANTO DI DEPURAZIONE DI CAPRIOLI
DI PISCIOTTA, RIQUALIFICAZIONE DEL SISTEMA DI
COLLETTAMENTO DEI REFLUI AFFERENTI ALLA FASCIA
COSTIERA DI PALINURO CON CONVOGLIAMENTO
ALL'IMPIANTO DI TRATTAMENTO SITO IN LOCALITÀ
PORTIGLIOLA DI CENTOLA

Opere Complementari GP4 Fondi CIPES

PROGETTO DEFINITIVO

F - OPERE ELETTRICHE

COD. ELABORATO	Impianto di sollevamento "Le Conchiglie" : Layout di impianto
F 02	
ID FILE	
F02-Conchiglie_Layout	
SCALA	-

RUP	PROGETTISTA
dott. Domenico Ranesi	ing. Tommaso Cetrangolo
Dirigente settore Ambiente	Responsabile gestione tecnica e operativa reti e impianti
Provincia di Salerno	Consac Gestioni Idriche S.p.A.

DICEMBRE 2023