



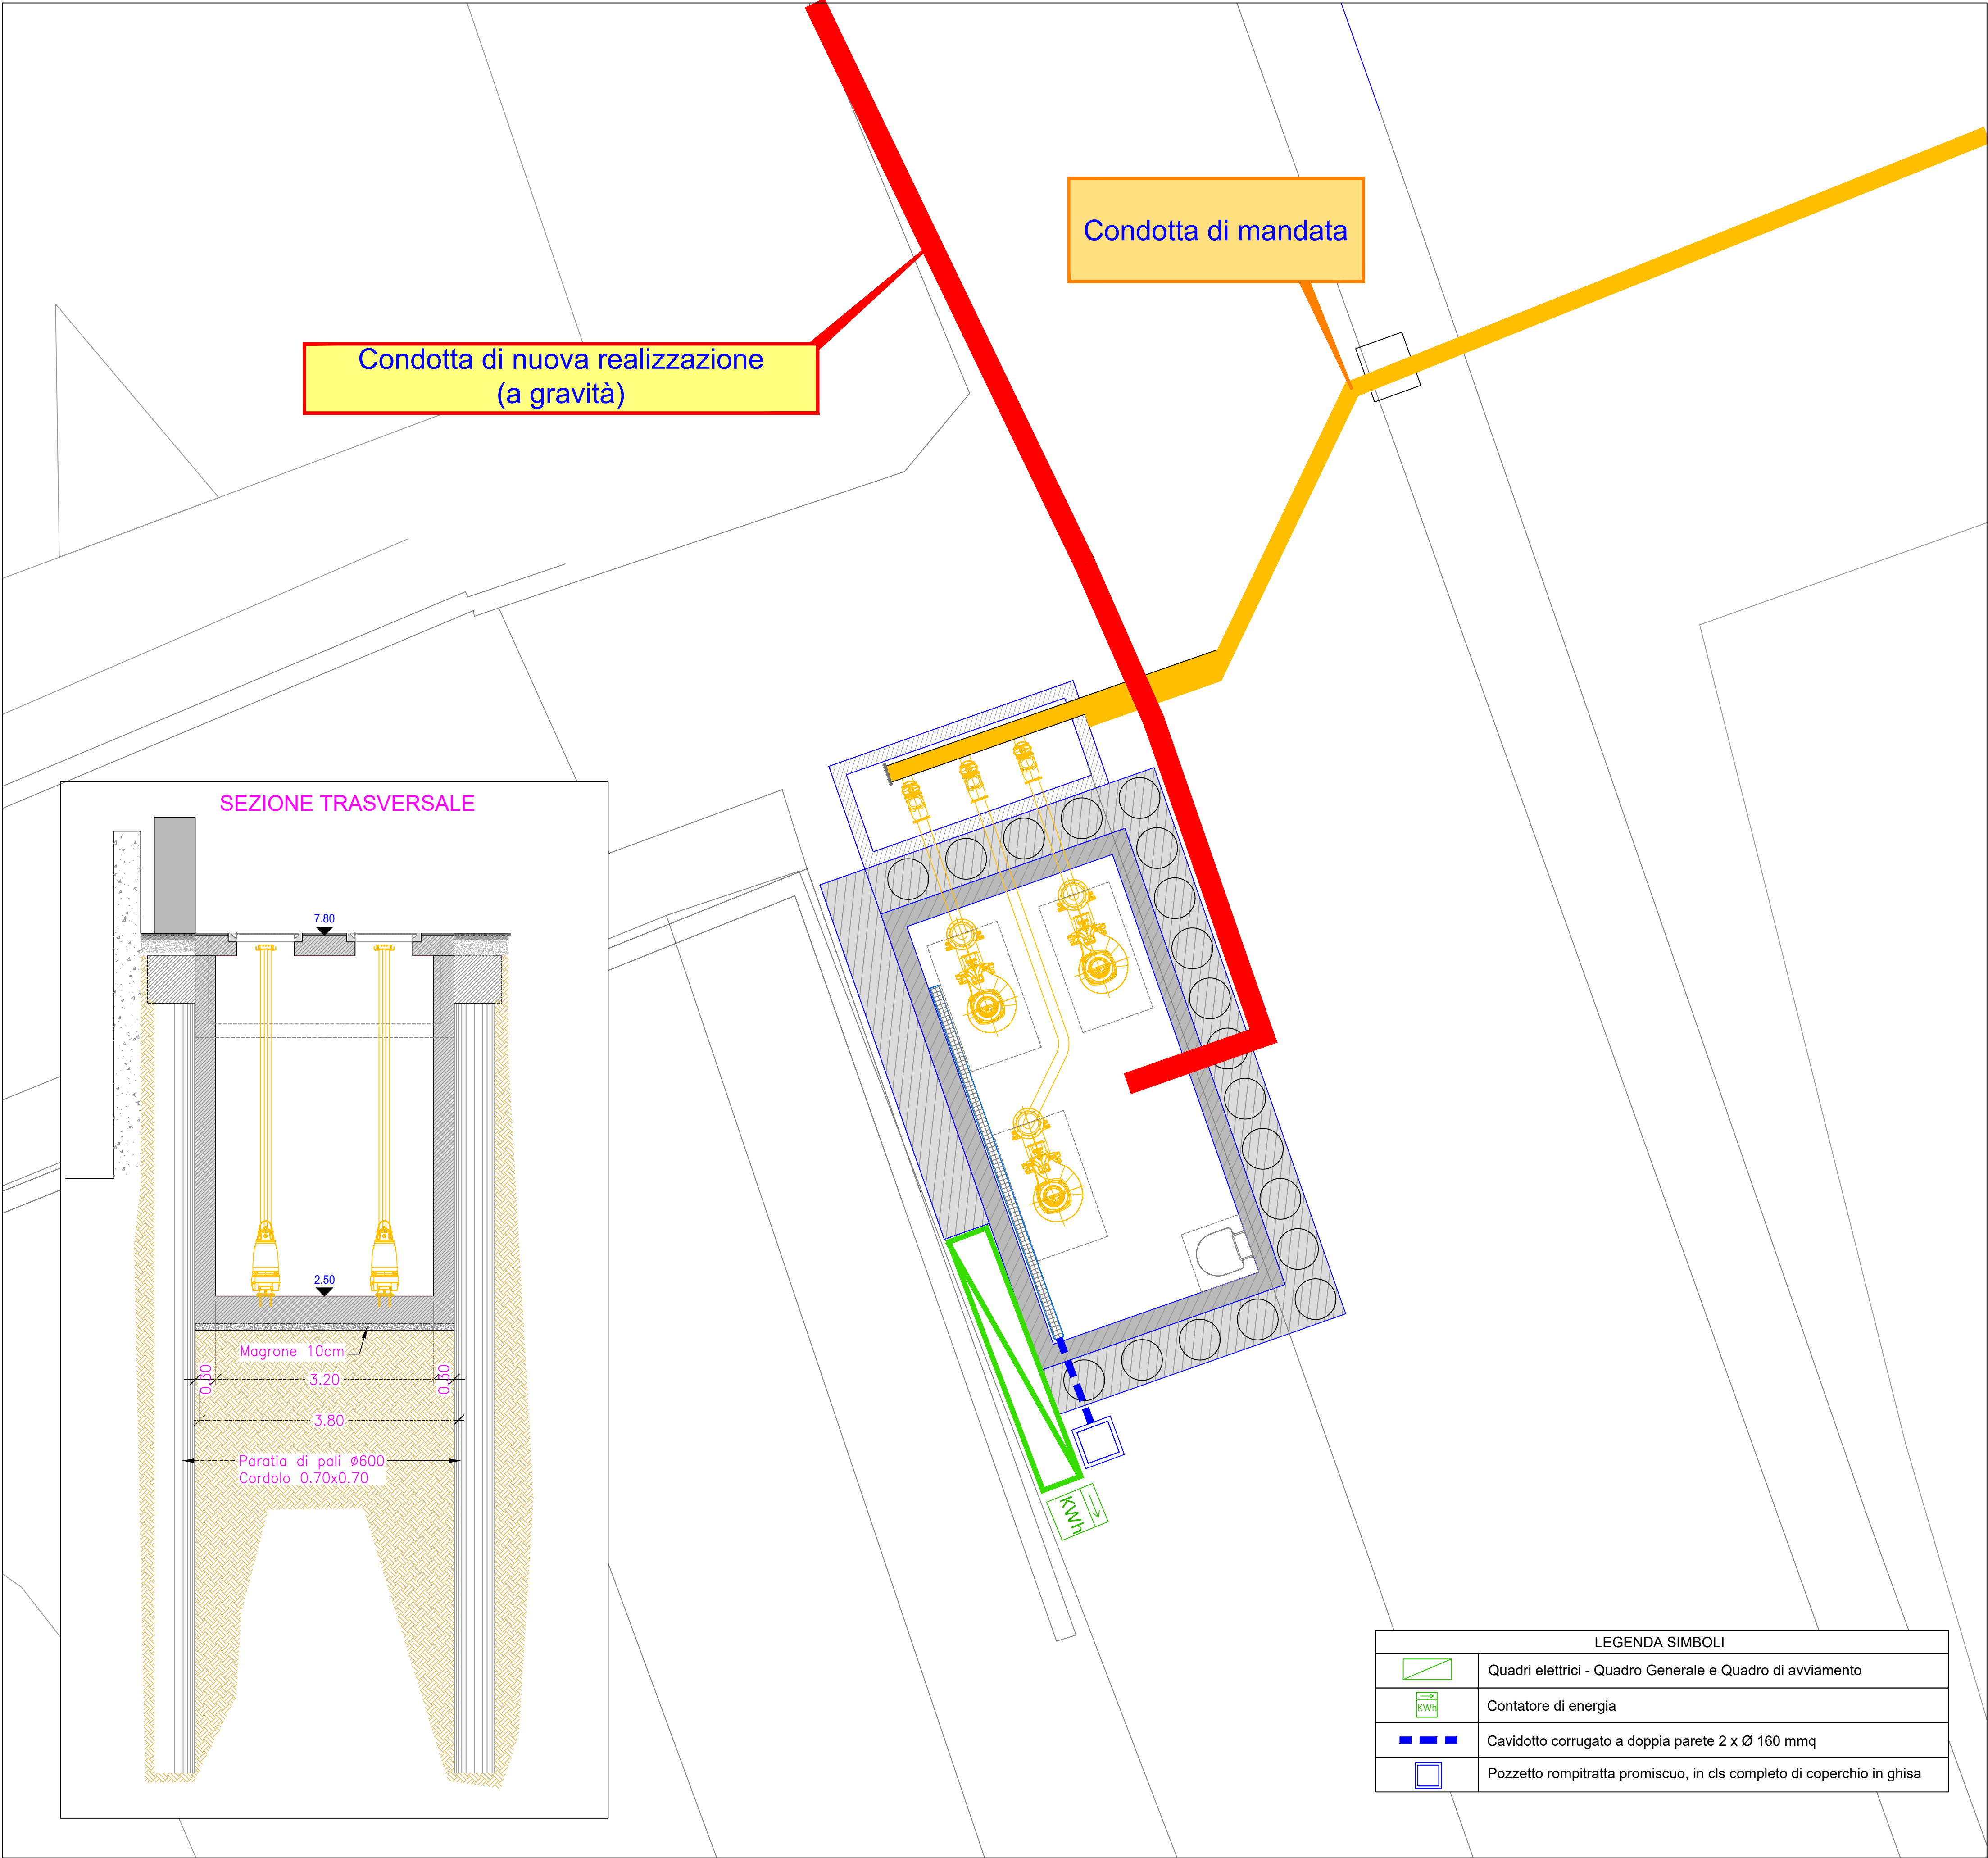

PARTICOLARE ELETTROPOMPE

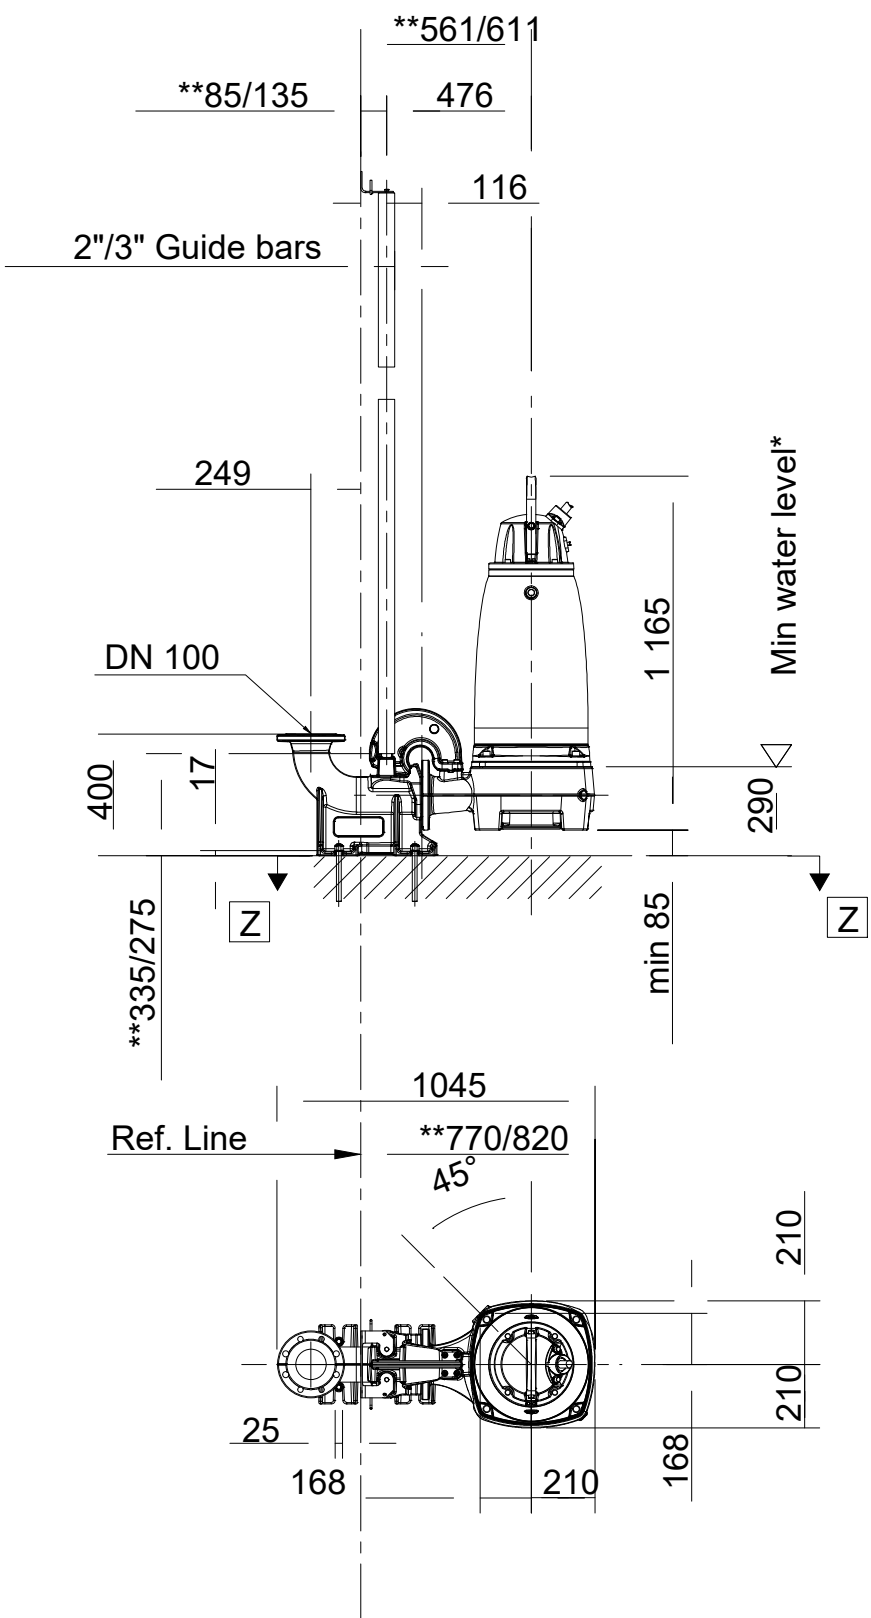

Unione Europea



REGIONE CAMPANIA



provincia/salerno



consac gestioni idriche spa

DISMISSIONE DELL'IMPIANTO DI DEPURAZIONE DI CAPRIOLI
DI PISCIOTTA, RIQUALIFICAZIONE DEL SISTEMA DI
COLLETTAMENTO DEI REFLUI AFFERENTI ALLA FASCIA
COSTIERA DI PALINURO CON CONVOGLIAMENTO
ALL'IMPIANTO DI TRATTAMENTO SITO IN LOCALITÀ
PORTIGLIOLA DI CENTOLA

Opere Complementari GP4 Fondi CIPES

PROGETTO DEFINITIVO

F - OPERE ELETTRICHE

COD. ELABORATO

F 02.3

ID FILE

F02.3 - Conchiglie Impianti

SCALA

1:50

Impianto di sollevamento "Le Conchiglie" : Planimetria Distribuzione
Impianti elettrici

RUP

dott. Domenico Ranesi
Dirigente settore Ambiente
Provincia di Salerno

PROGETTISTA

ing. Tommaso Cetrangolo
Responsabile gestione tecnica e operativa reti e impianti
Consac Gestioni Idriche S.p.A.