
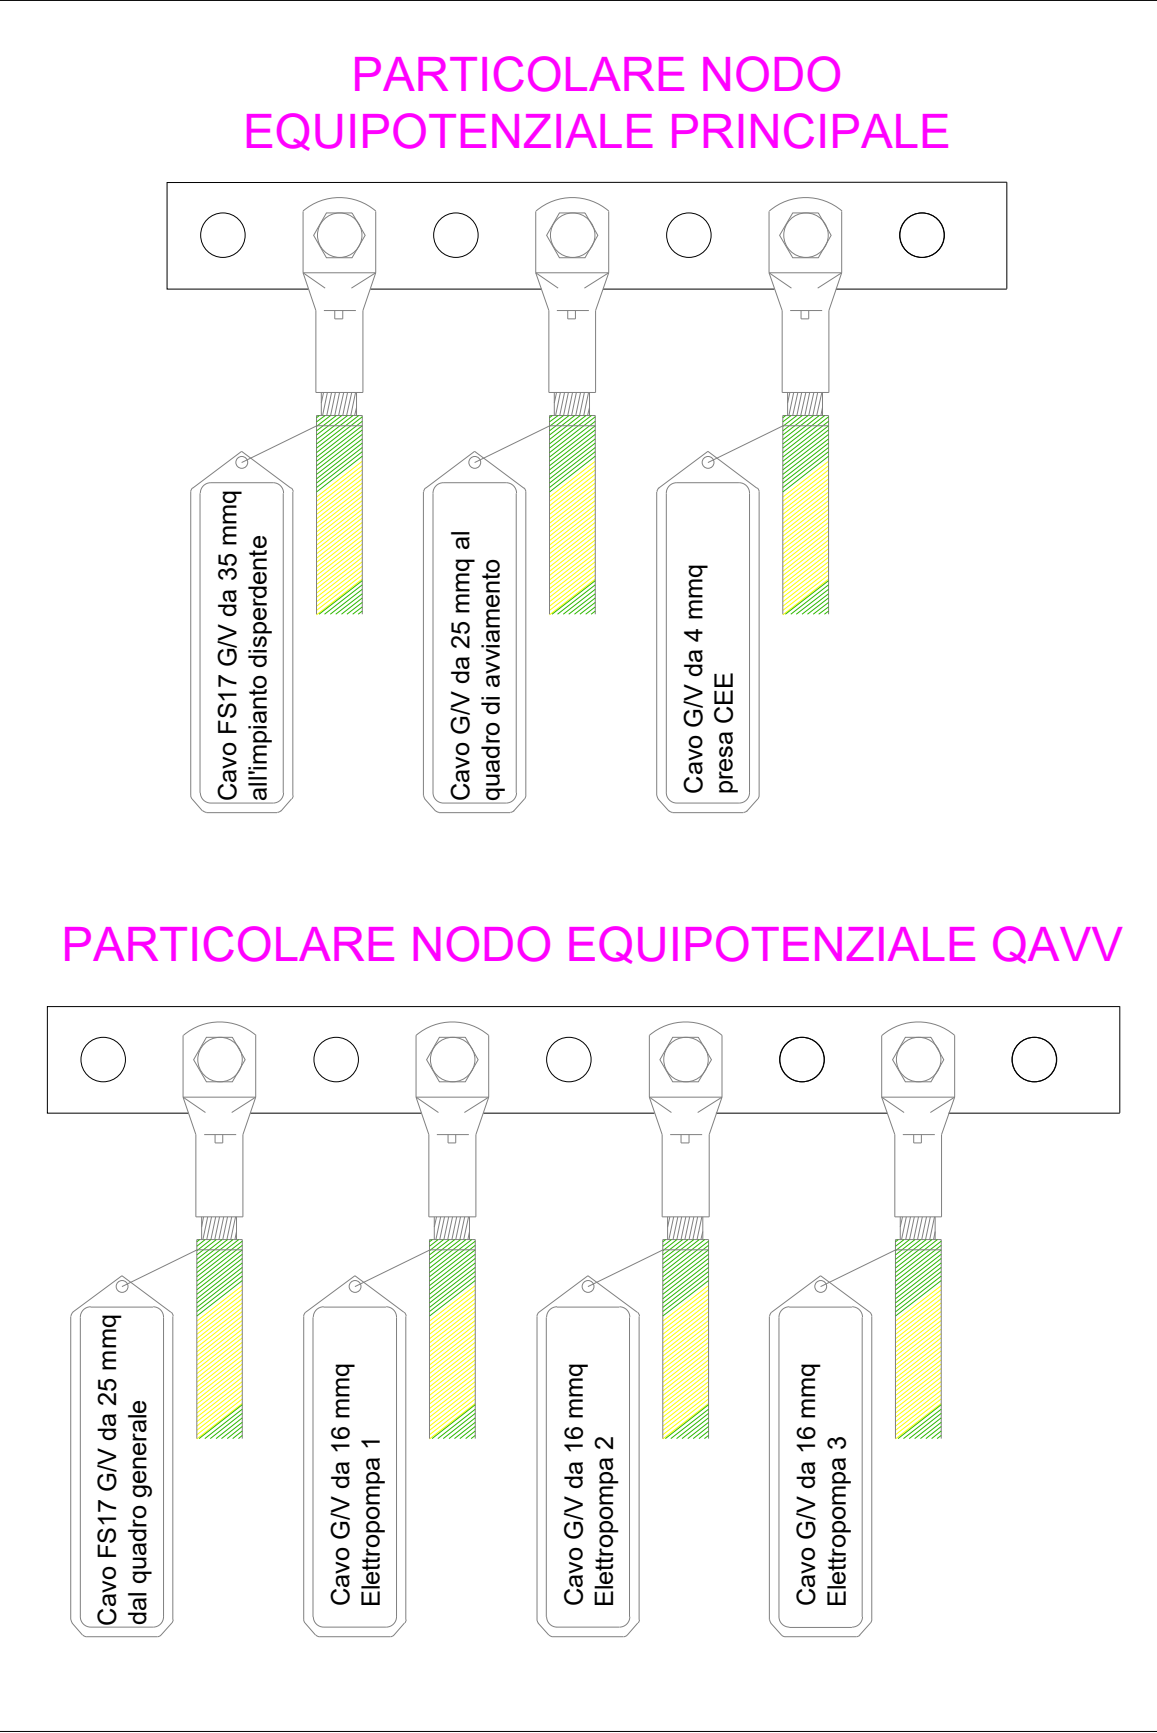


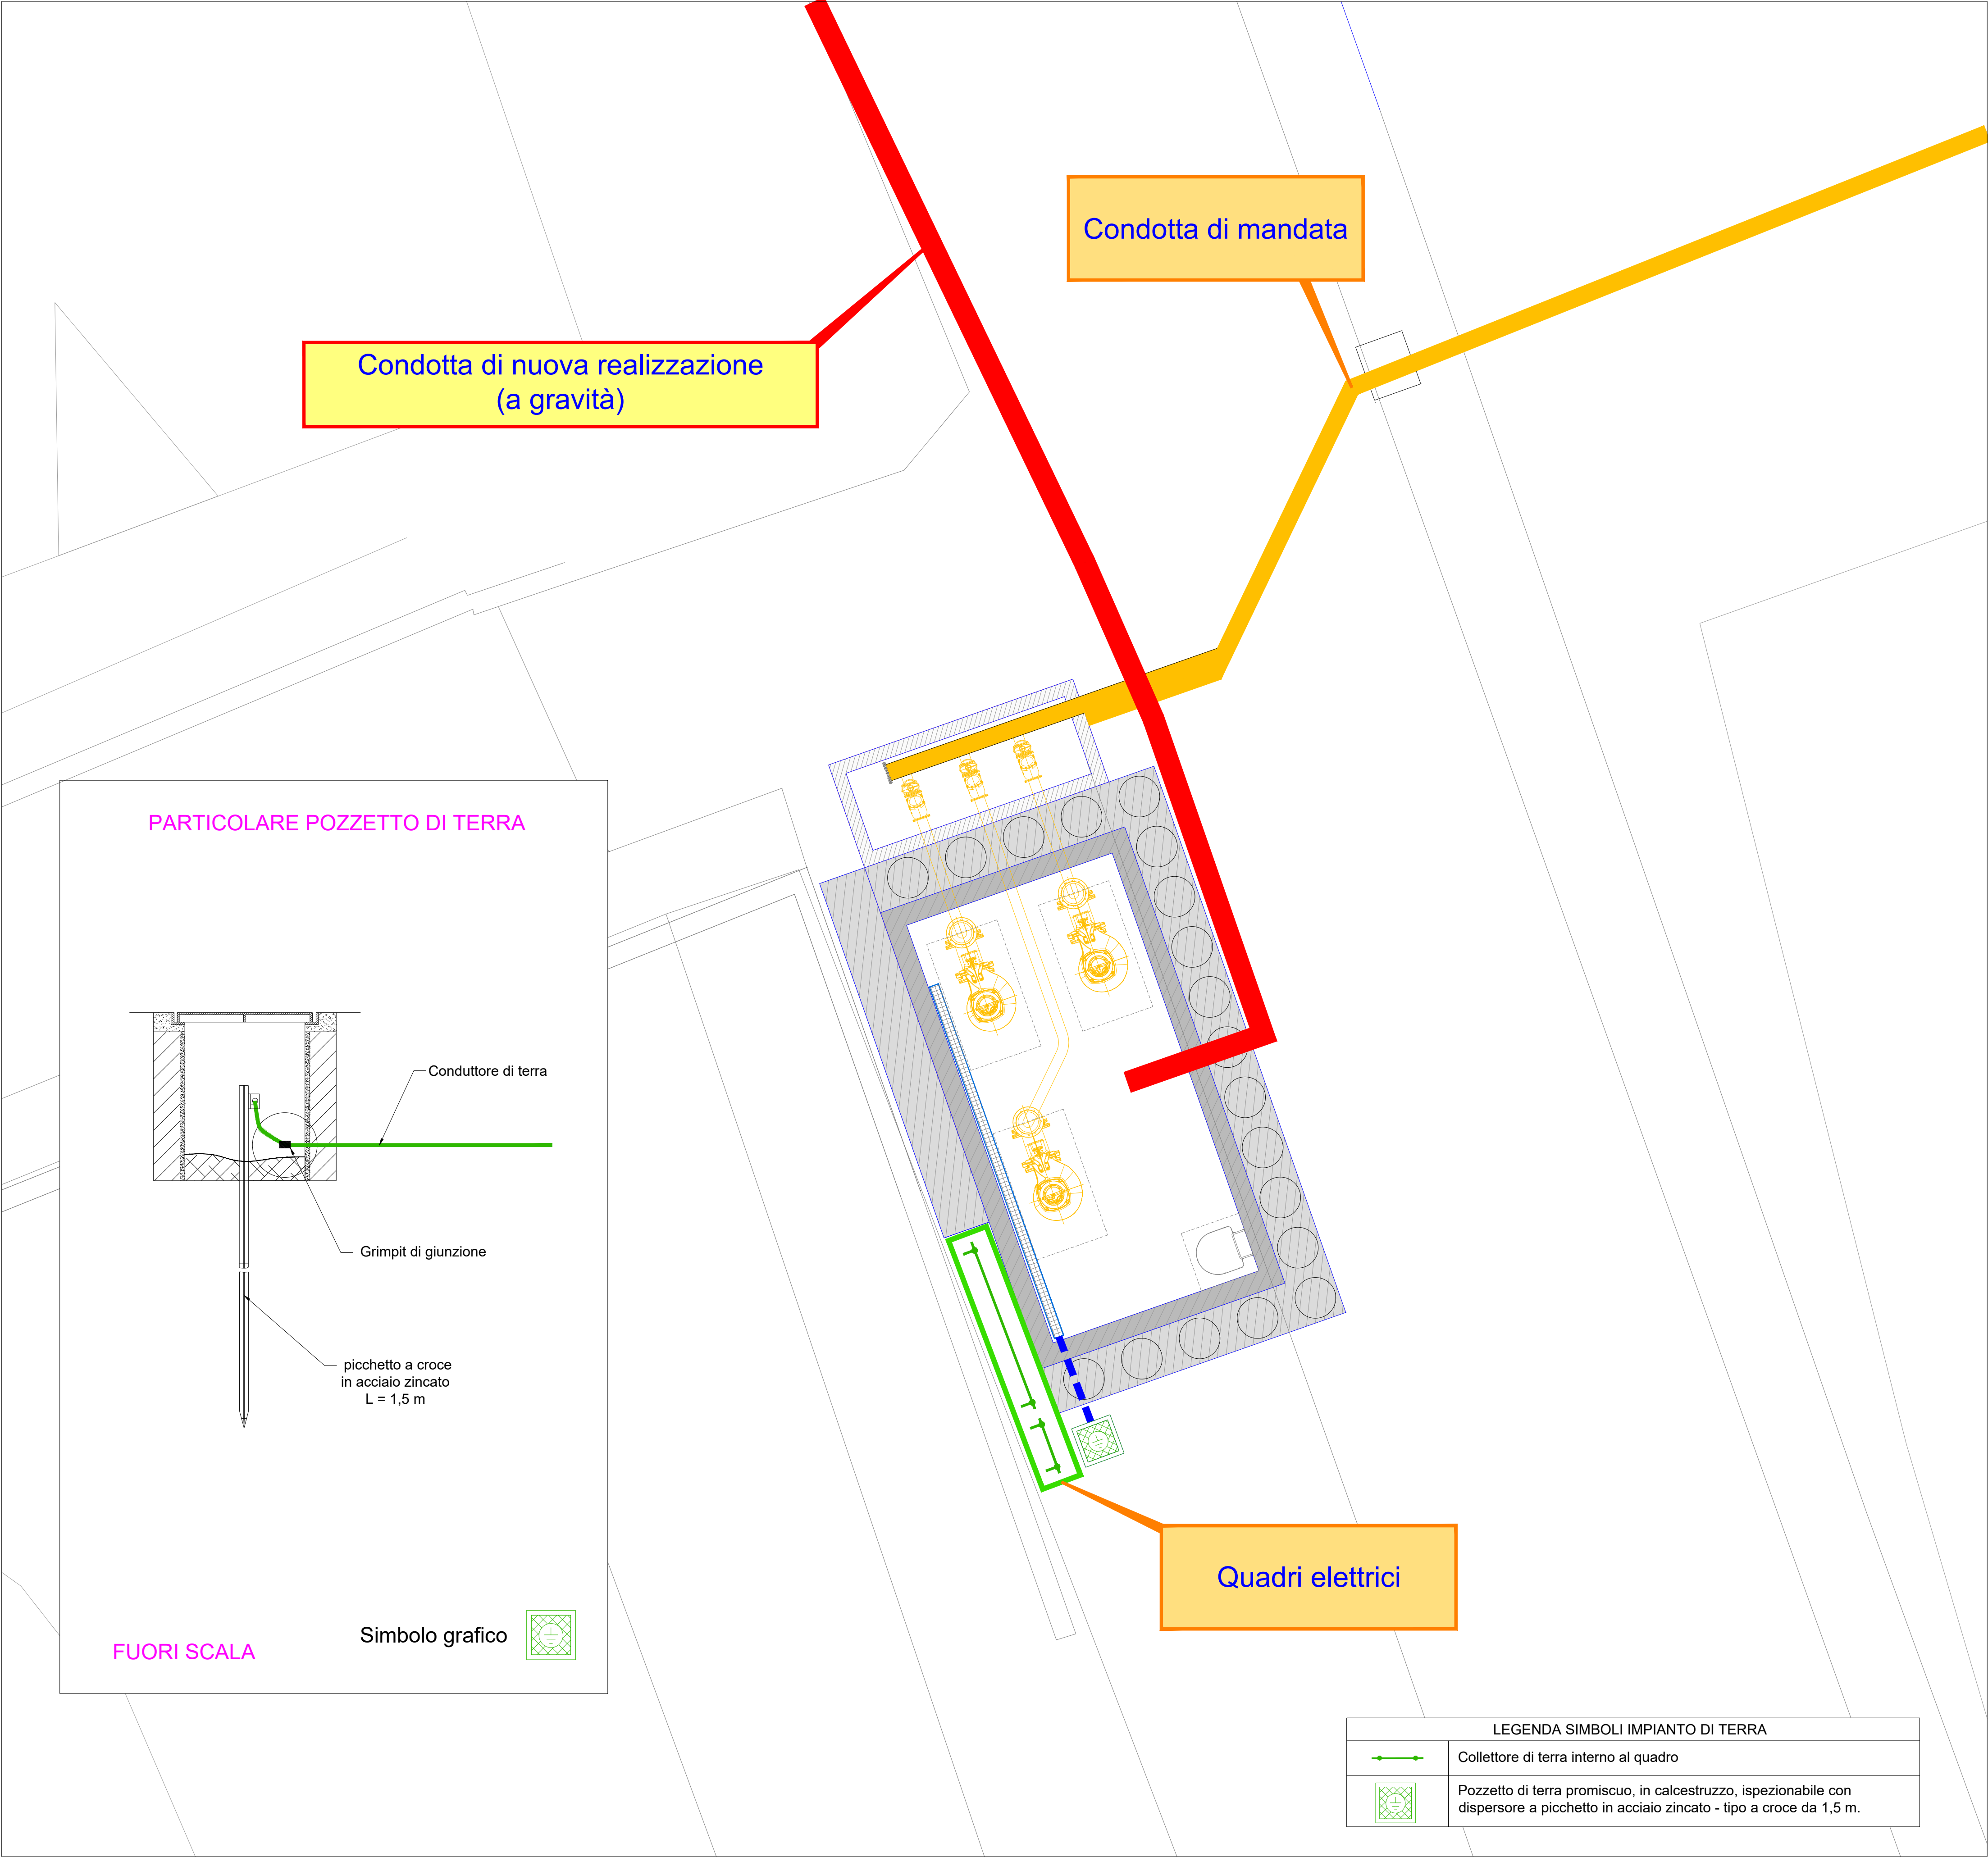

DISMISSIONE DELL'IMPIANTO DI DEPURAZIONE DI CAPRIOLI DI PISCIOTTA, RIQUALIFICAZIONE DEL SISTEMA DI COLLETTAMENTO DEI REFLUI AFFERENTI ALLA FASCIA COSTIERA DI PALINURO CON CONVOGLIAMENTO ALL'IMPIANTO DI TRATTAMENTO SITO IN LOCALITÀ PORTIGLIOLA DI CENTOLA

Opere Complementari GP4 Fondi CIPES

PROGETTO DEFINITIVO

| F - OPERE ELETTRICHE           |   |
|--------------------------------|---|
| COD. ELABORATO                 | Impianto di sollevamento "Le Conchiglie" : Planimetria Distribuzione<br>Impianto di terra e particolari costruttivi |
| F 02.4                         |   |
| ID FILE                        |   |
| F 02.3 - Conchiglie_Particolar |   |
| SCALA                          |   |
| 1:50                           |   |

|                            |                                                           |
|----------------------------|-----------------------------------------------------------|
| RUP                        | PROGETTISTA                                               |
| dott. Domenico Ranesi      | ing. Tommaso Cetrangolo                                   |
| Dirigente settore Ambiente | Responsabile gestione tecnica e operativa reti e impianti |
| Provincia di Salerno       | Consac Gestioni Idriche S.p.A.                            |