


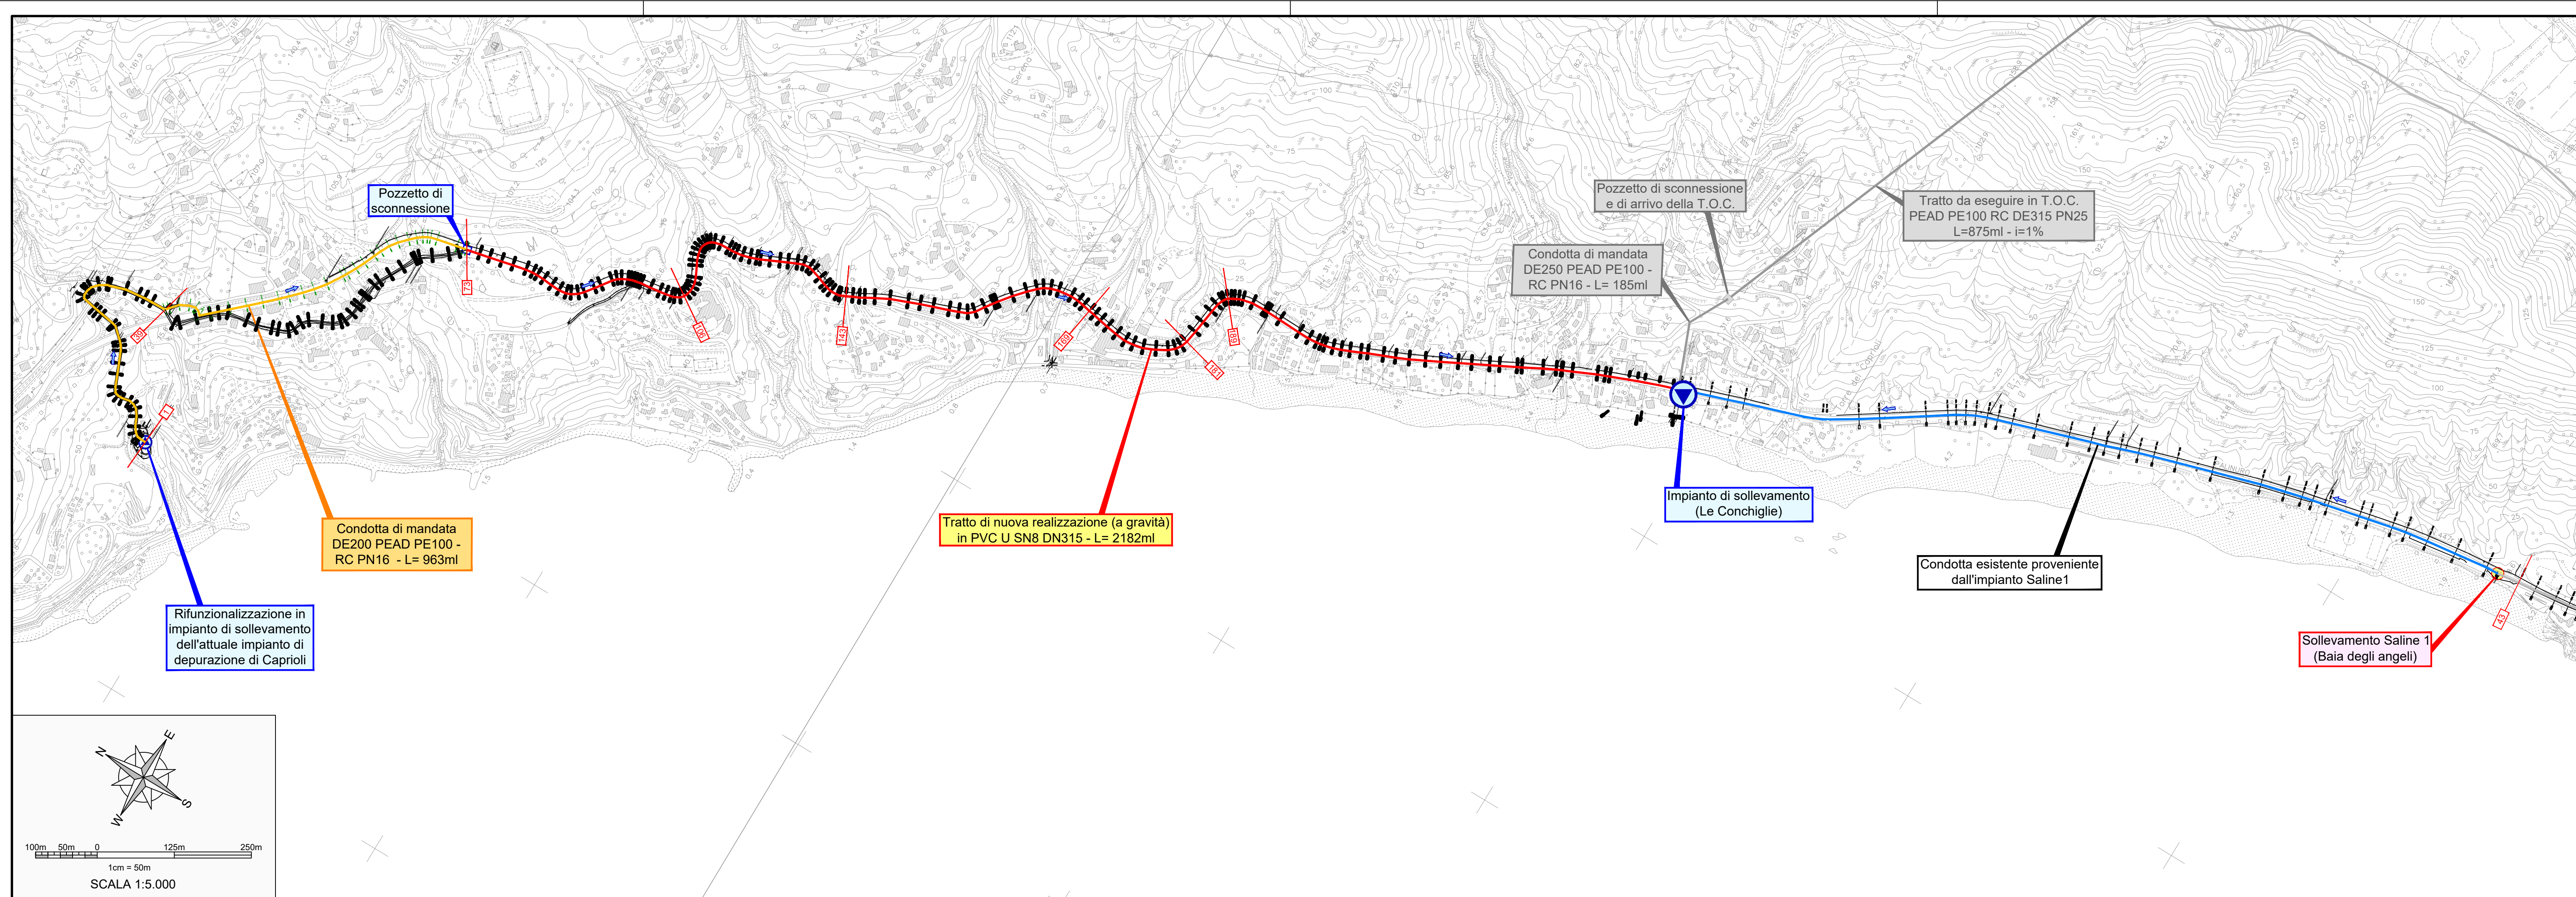

DISMISSIONE DELL'IMPIANTO DI DEPURAZIONE DI CAPRIOLI
DI PISCIOTTA, RIQUALIFICAZIONE DEL SISTEMA DI
COLLETTAMENTO DEI REFLUI AFFERENTI ALLA FASCIA
COSTIERA DI PALINURO CON CONVOGLIAMENTO
ALL'IMPIANTO DI TRATTAMENTO SITO IN LOCALITÀ
PORTIGLIOLA DI CENTOLA

PROGETTO DEFINITIVO

D1 - Inquadramento Territoriale

COD. ELABORATO		Planimetria di progetto 1 di 2 (Area Caprioli-Saline)
D1 03.1		
ID FILE		
D1 03.1 - Planimetria_Dettagliordi		
SCALA		
1:5.000		

PROGETTISTA

ing. Tommaso Cetrangolo

Responsabile gestione tecnica e operativa reti e impianti
Consac Gestioni Idriche S.p.A.

DICEMBRE 2023