


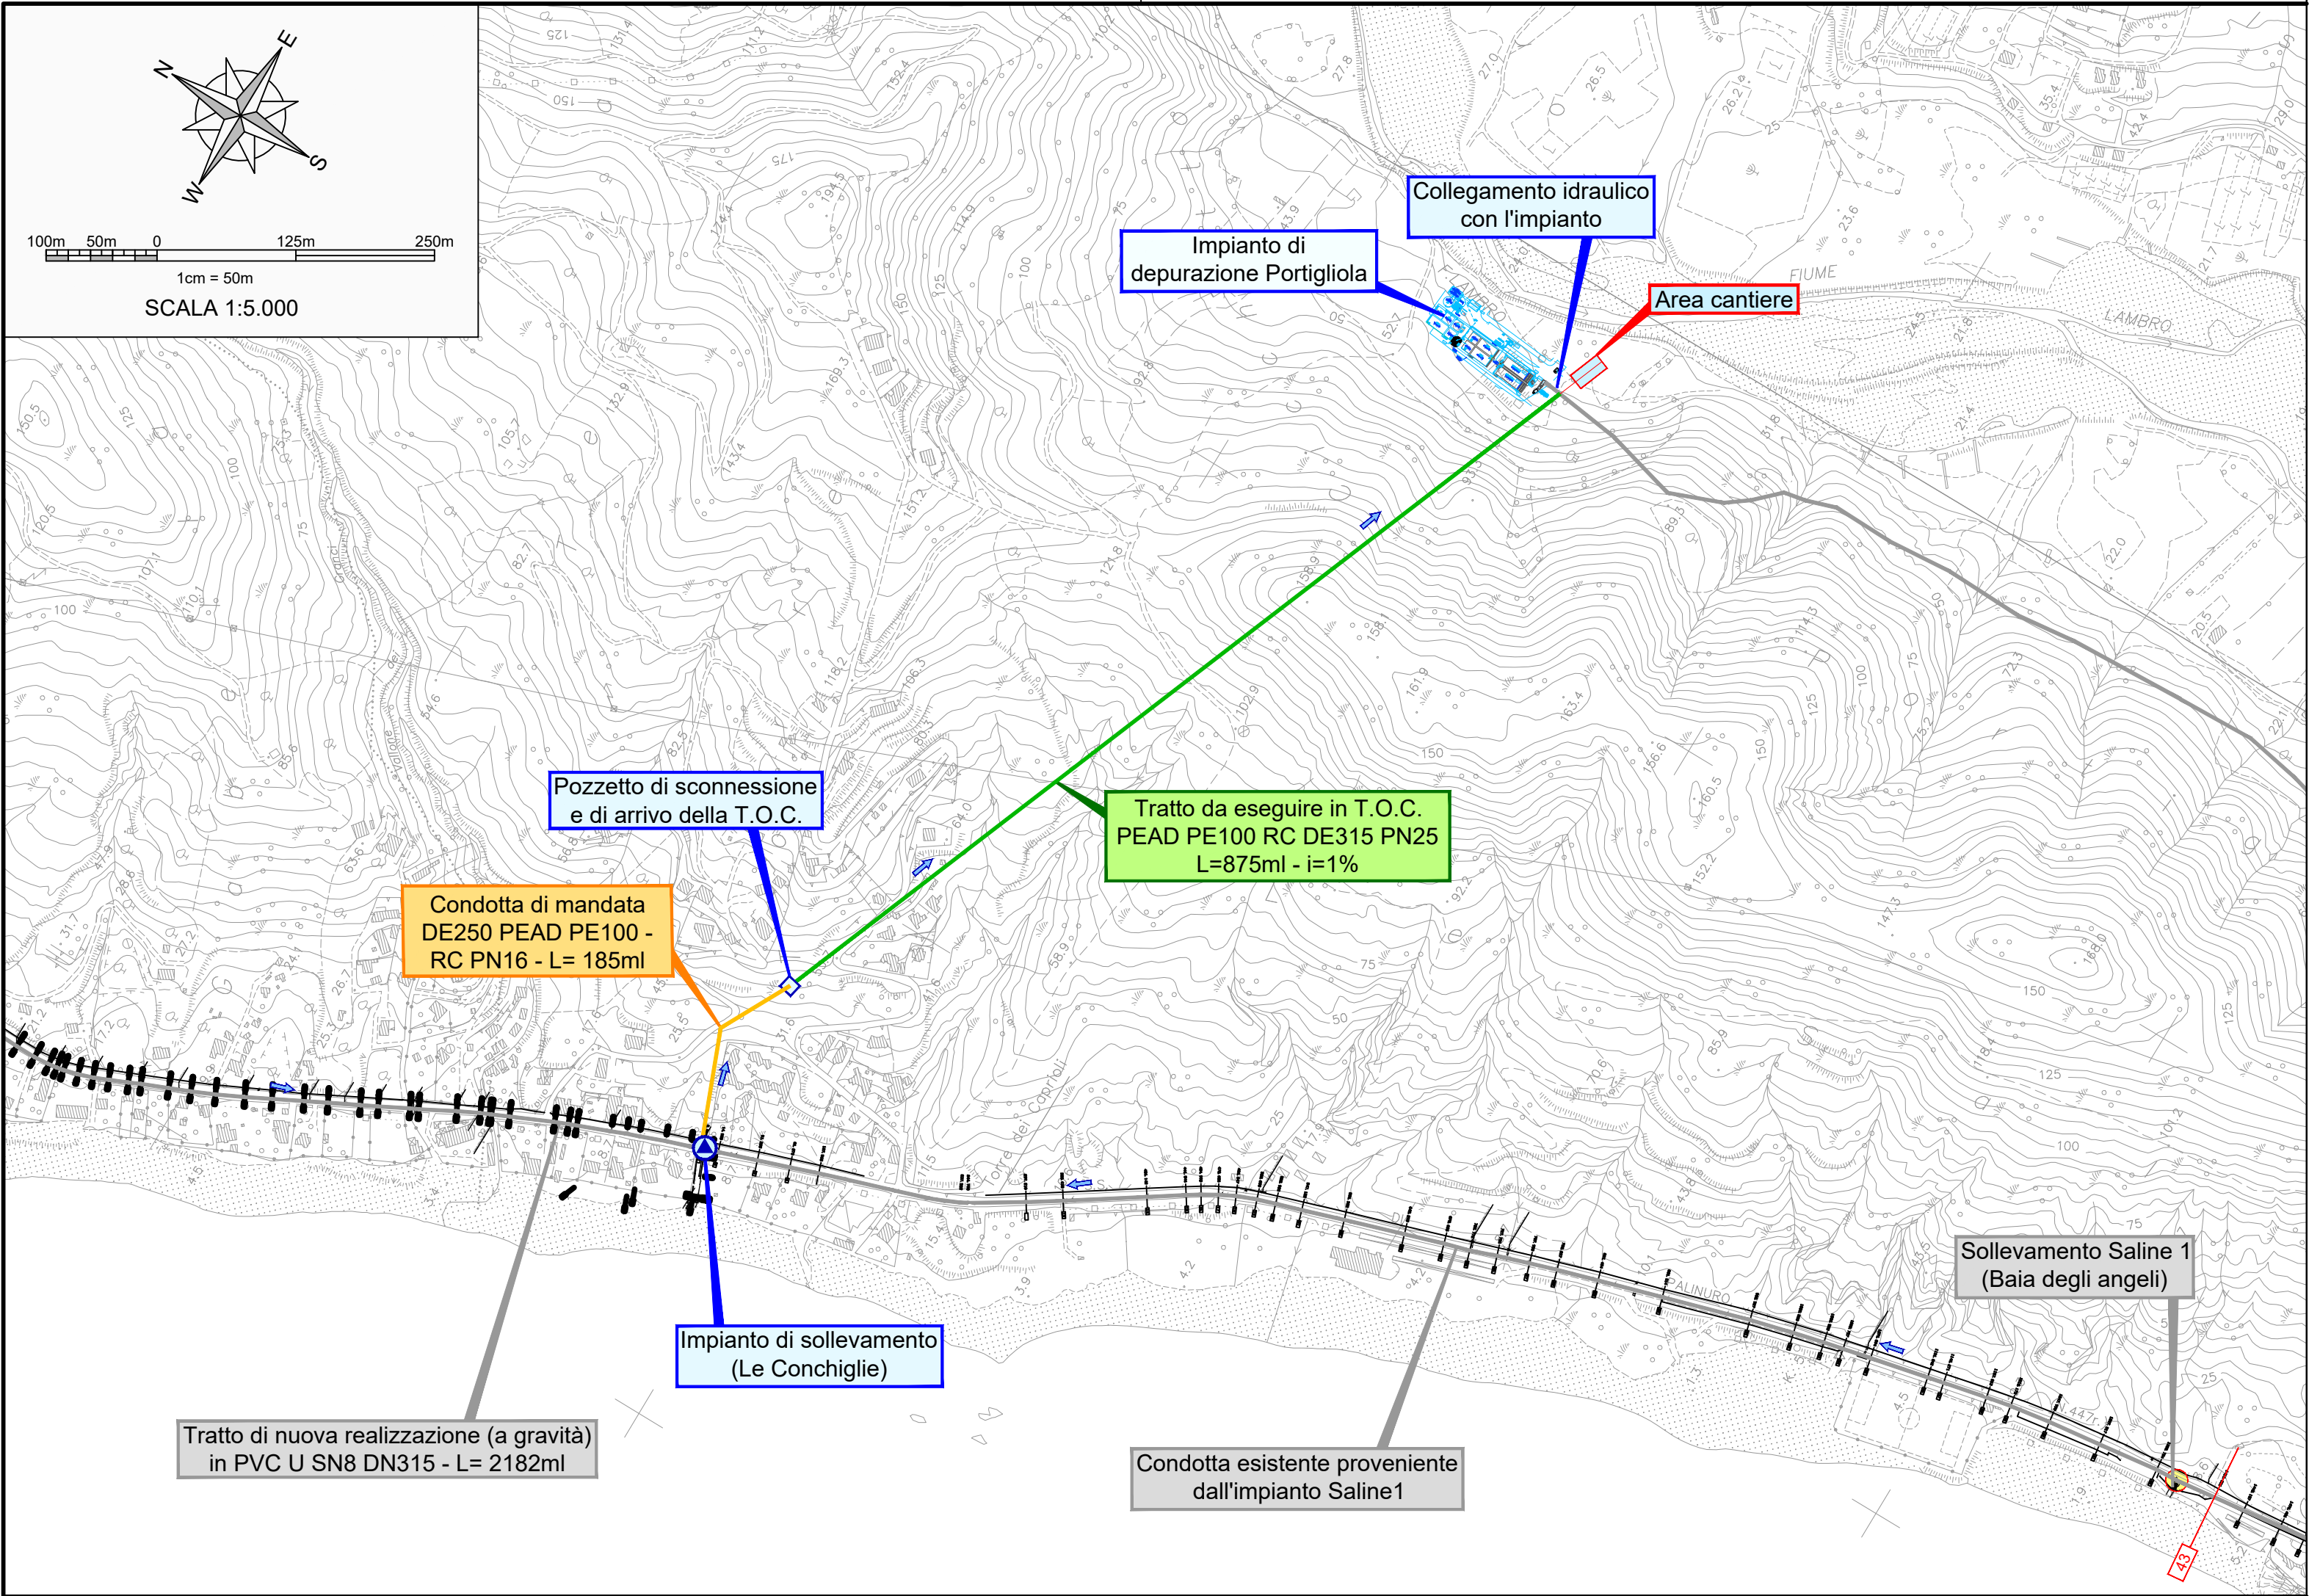



Unione Europea



REGIONE CAMPANIA



provincia di salerno



consac gestioni idriche spa

DISMISSIONE DELL'IMPIANTO DI DEPURAZIONE DI CAPRIOLI DI PISCIO'TTA, RIQUALIFICAZIONE DEL SISTEMA DI COLLETTAMENTO DEI REFLUI AFFERENTI ALLA FASCIA COSTIERA DI PALINURO CON CONVOGLIAMENTO ALL'IMPIANTO DI TRATTAMENTO SITO IN LOCALITÀ PORTIGLIOLA DI CENTOLA

Opere Complementari GP4 Fondi CIPES

PROGETTO DEFINITIVO

D - OPERE DI PROGETTO - PLANIMETRIE E PROFILI		
D1 - Inquadramento Territoriale		
COD. ELABORATO	Planimetria di progetto 2 di 2 (Area di arrivo del tratto in T.O.C.)	
D1 03.2		
ID FILE		
D1 03.2 - Planimetria_Dettaglio2d12		
SCALA	1:5.000	
1:5.000		

RUP

dott. Domenico Ranesi

Dirigente settore Ambiente

Provincia di Salerno

PROGETTISTA

ing. Tommaso Cetrangolo

Responsabile gestione tecnica e operativa reti e impianti

Consac Gestioni Idriche S.p.A.

DICEMBRE 2023