


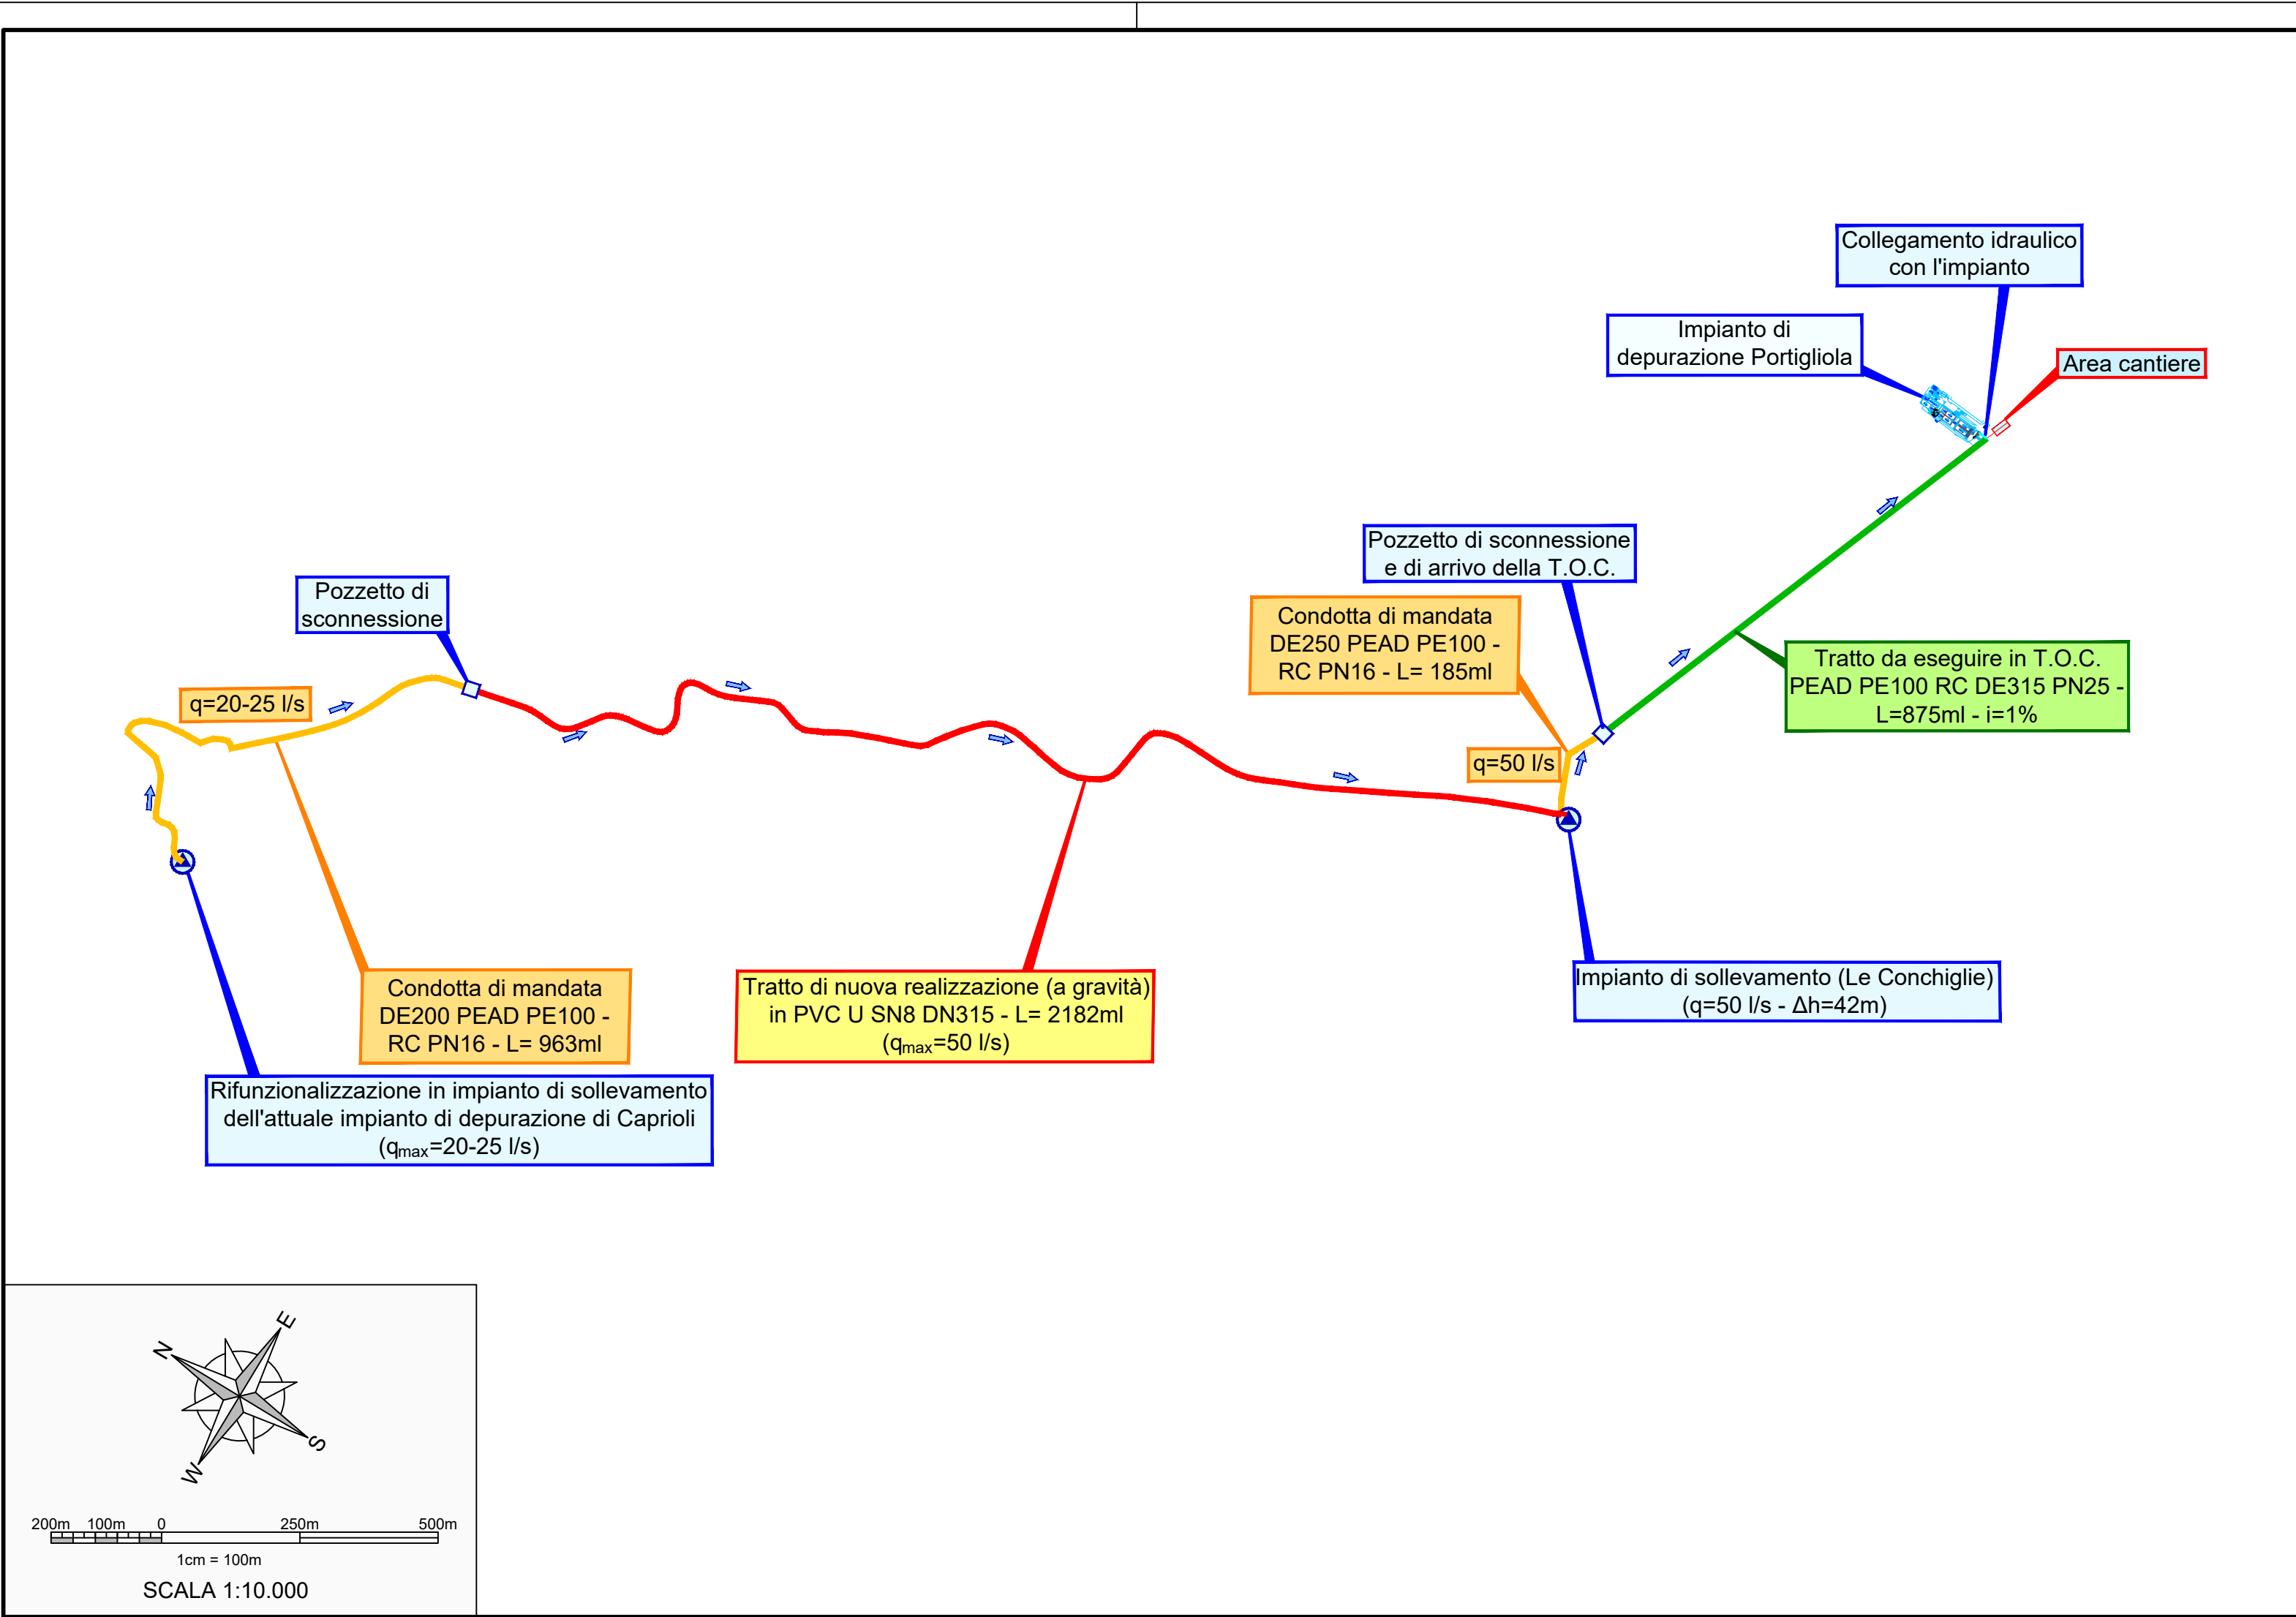

DISMISSIONE DELL'IMPIANTO DI DEPURAZIONE DI CAPRIOLI DI PISCIO'TTA, RIQUALIFICAZIONE DEL SISTEMA DI COLLETTAMENTO DEI REFLUI AFFERENTI ALLA FASCIA COSTIERA DI PALINURO CON CONVOGLIAMENTO ALL'IMPIANTO DI TRATTAMENTO SITO IN LOCALITÀ PORTIGLIOLA DI CENTOLA

Opere Complementari GP4 Fondi CIPES

PROGETTO DEFINITIVO

D - OPERE DI PROGETTO - PLANIMETRIE E PROFILI		
D1 - Inquadramento Territoriale		
COD. ELABORATO	Schema idraulico	
D1 04		
ID FILE		
D1 04 - Schemaidraulico		
SCALA		
1:10.000		

RUP	PROGETTISTA
dott. Domenico Ranesi	ing. Tommaso Cetrangolo
Dirigente settore Ambiente	Responsabile gestione tecnica e operativa reti e impianti
Provincia di Salerno	Consac Gestioni Idriche S.p.A.
	DICEMBRE 2023