

PROFILO LONGITUDINALE

Scala 1:500/200



Nuovo impianto di sollevamento da ≈20kW



STRALCIO PLANIMETRICO

Scala 1:500

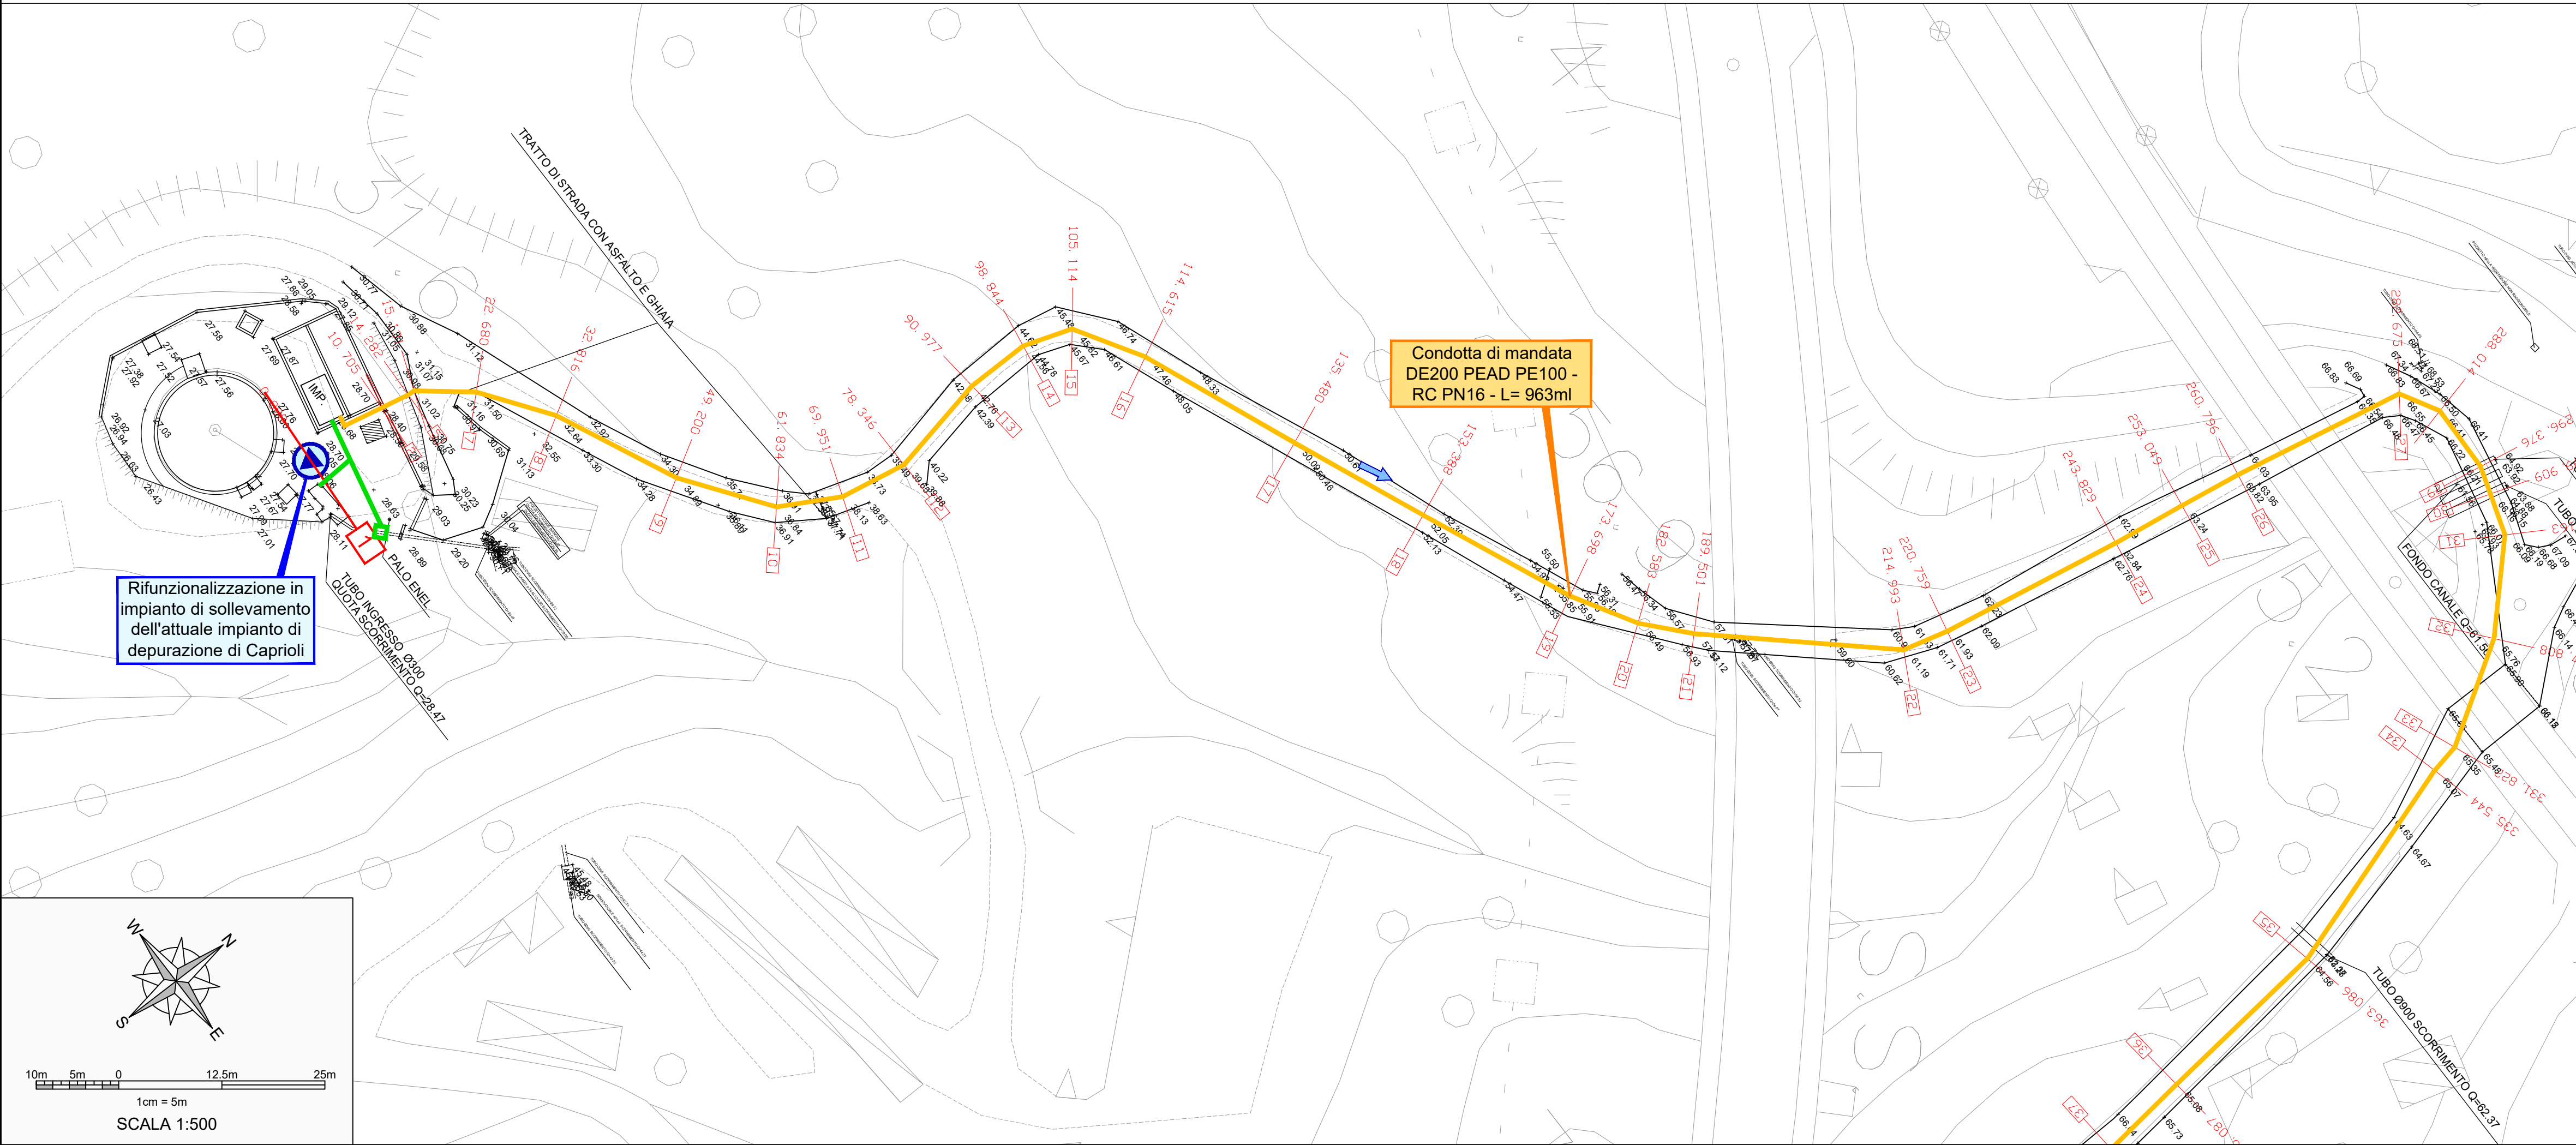

QUADRO D'UNIONE

Scala 1:10.000

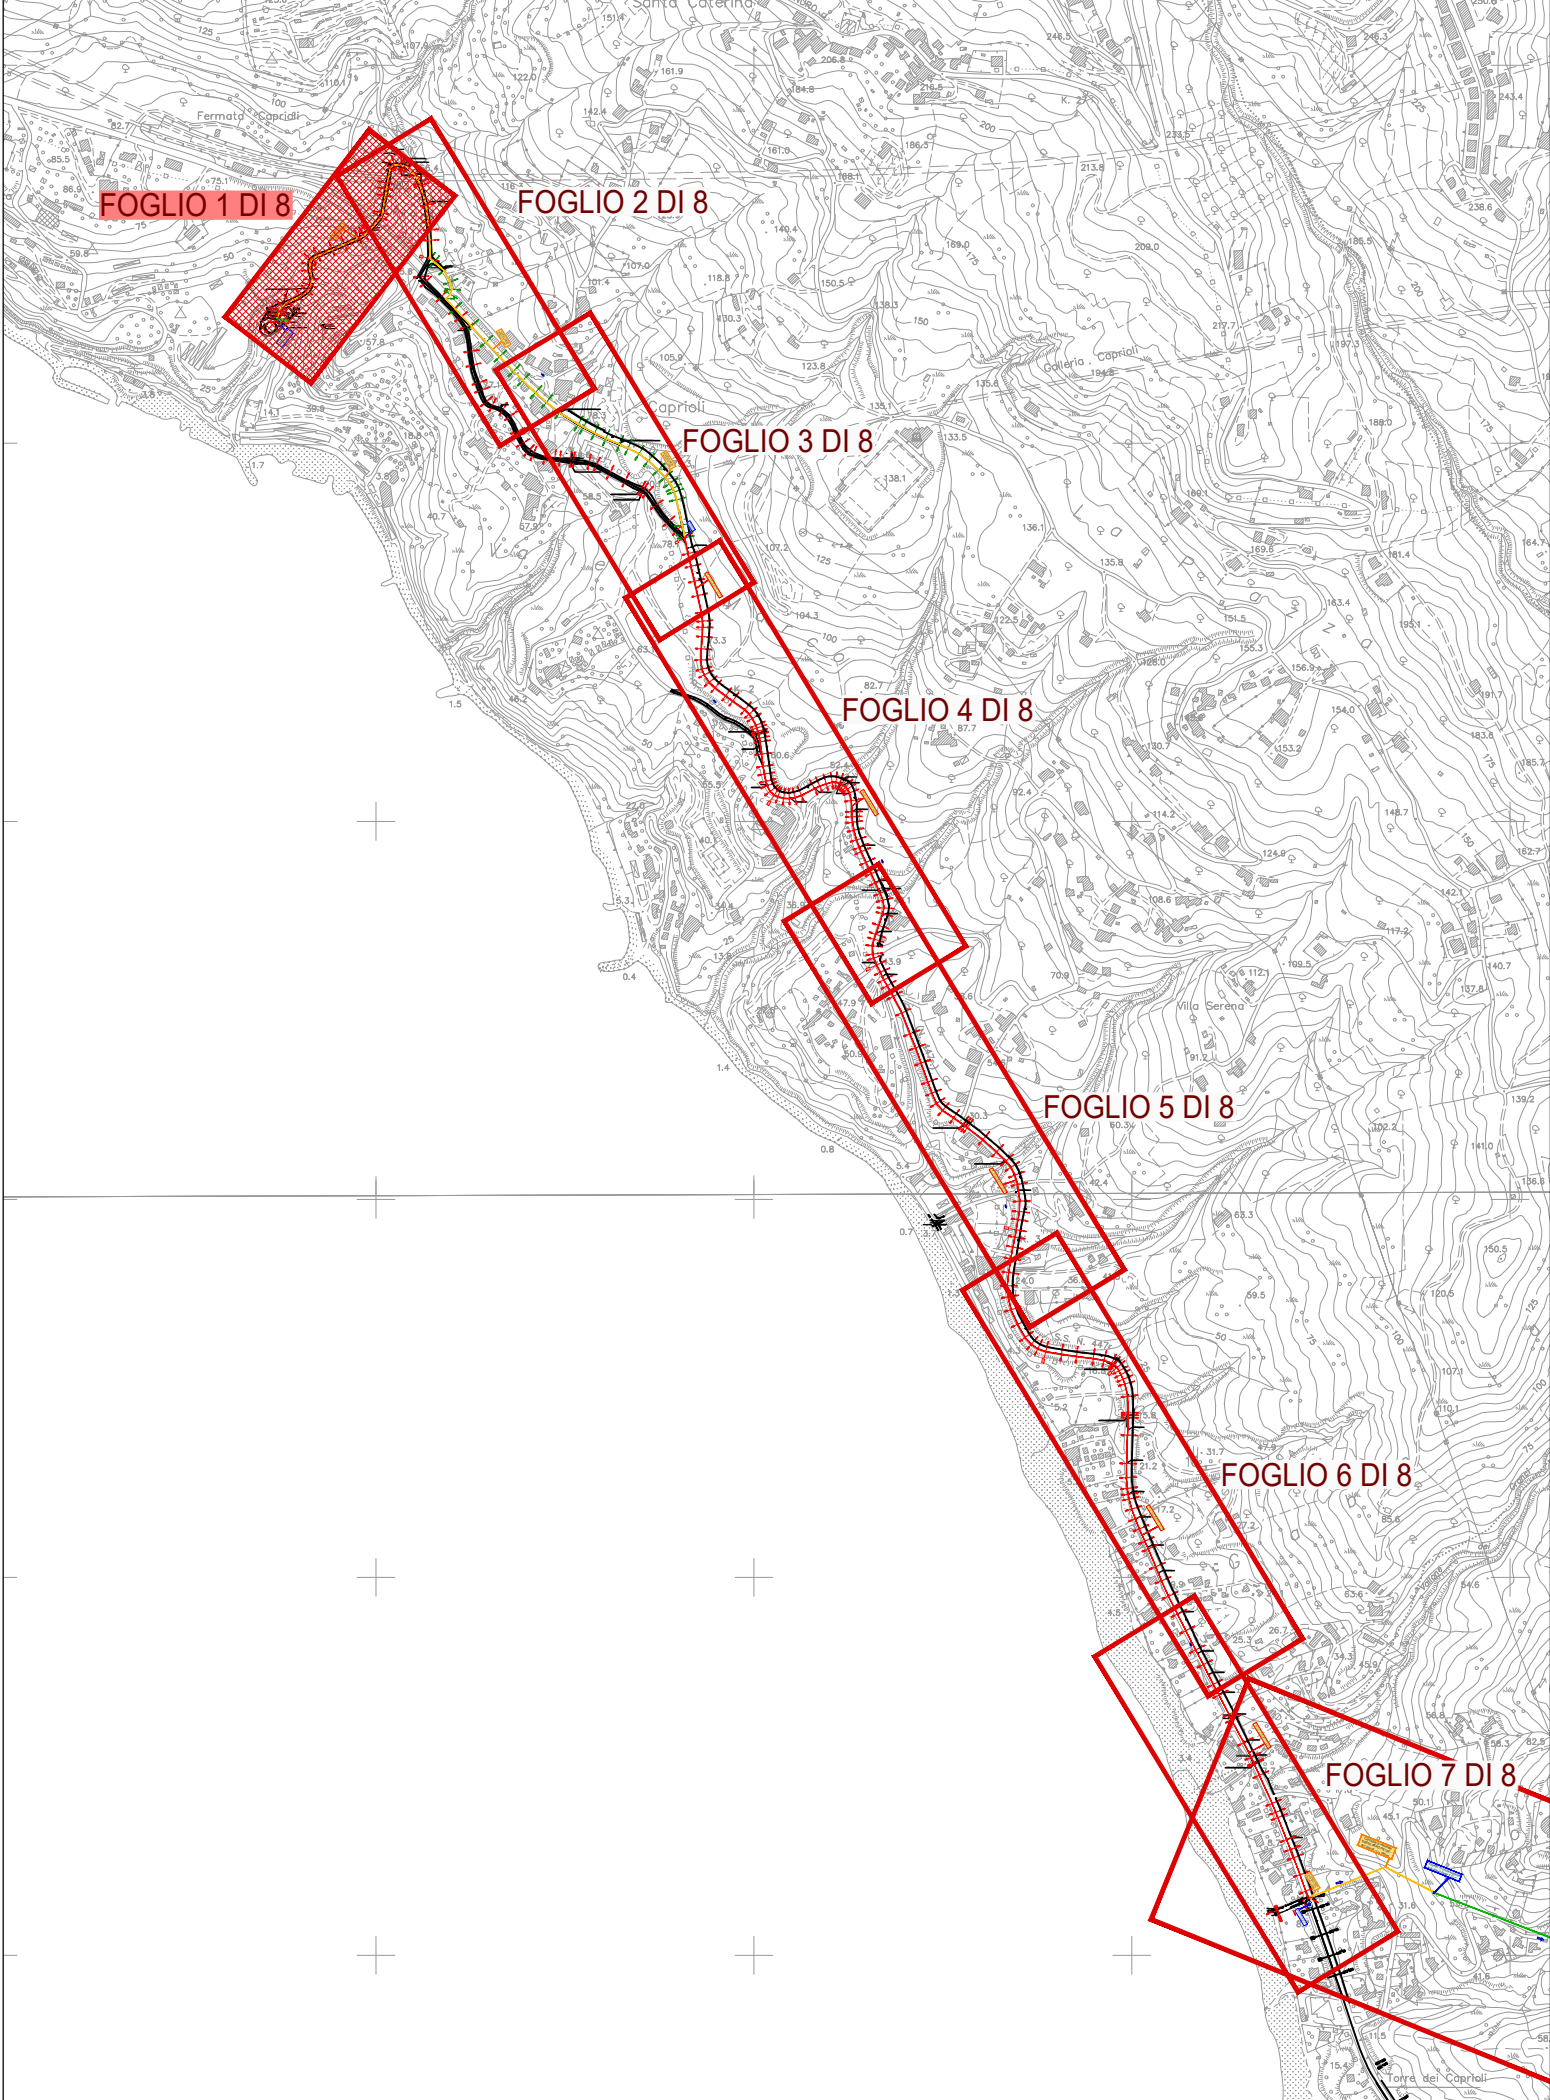

DISMISSIONE DELL'IMPIANTO DI DEPURAZIONE DI CAPRIOLI DI PISCIOTTA, RIQUALIFICAZIONE DEL SISTEMA DI COLLETTAMENTO DEI REFLUI AFFERENTI ALLA FASCIA COSTIERA DI PALINURO CON CONVOGLIAMENTO ALL'IMPIANTO DI TRATTAMENTO SITO IN LOCALITÀ PORTIGLIOLA DI CENTOLA

Opere Complementari GP4 Fondi CIPES

PROGETTO DEFINITIVO

D - OPERE DI PROGETTO - PLANIMETRIE E PROFILI

D2 - Planimetrie e profili

COD. ELABORATO	Planimetria e profilo longitudinale area Caprioli-Saline 1 di 7
D2 01.1.1	
ID FILE	
D2 01.1.1 - Profilo: CaprioliSalineD7	
SCALA	
Varie	

RUP
dott. Domenico Ranesi
Dirigente settore Ambiente
Provincia di Salerno

PROGETTISTA
ing. Tommaso Cetrangolo
Responsabile gestione tecnica e operativa reti e impianti
Consac Gestioni Idriche S.p.A.

DICEMBRE 2023