


PROFILO LONGITUDINALE


Scala 1:500/200

Condotta di mandata DE200 PEAD PE100 - RC PN16 - L= 963ml

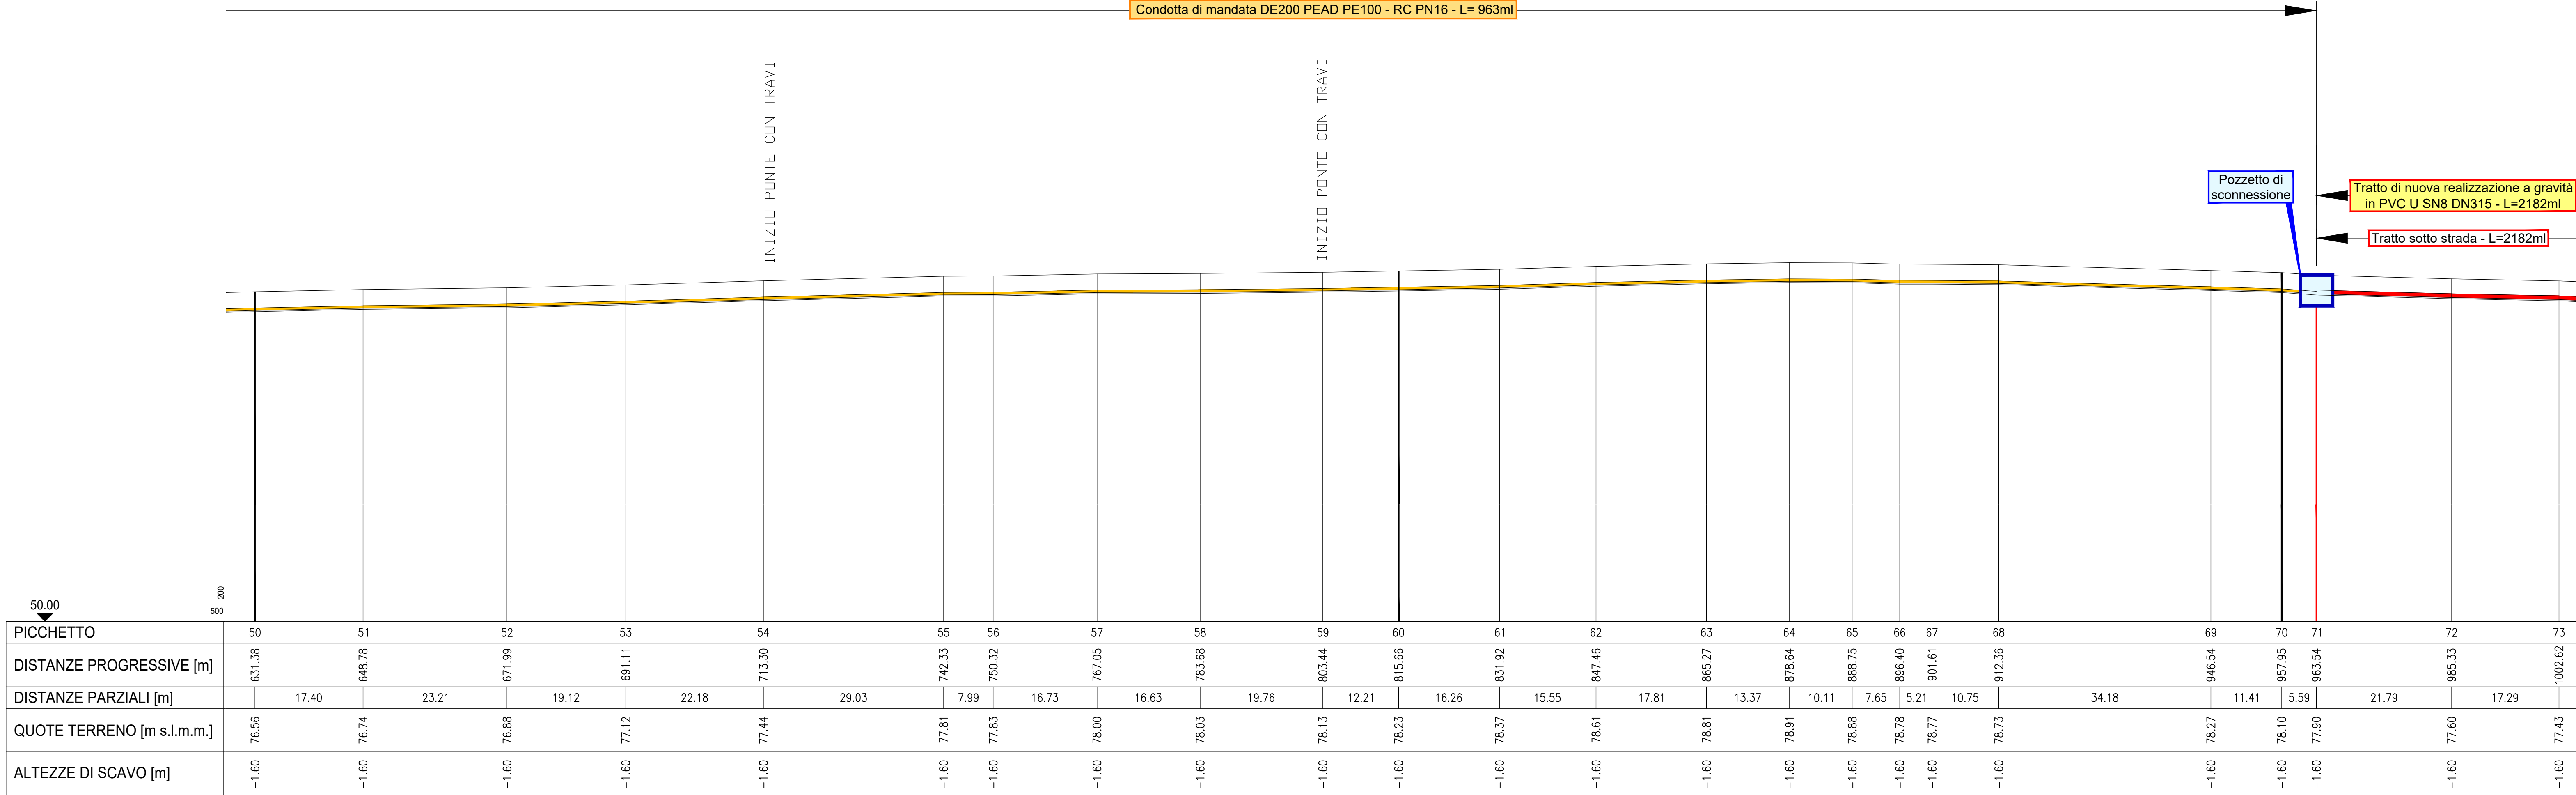


QUADRO D'UNIONE

Scala 1:10.000

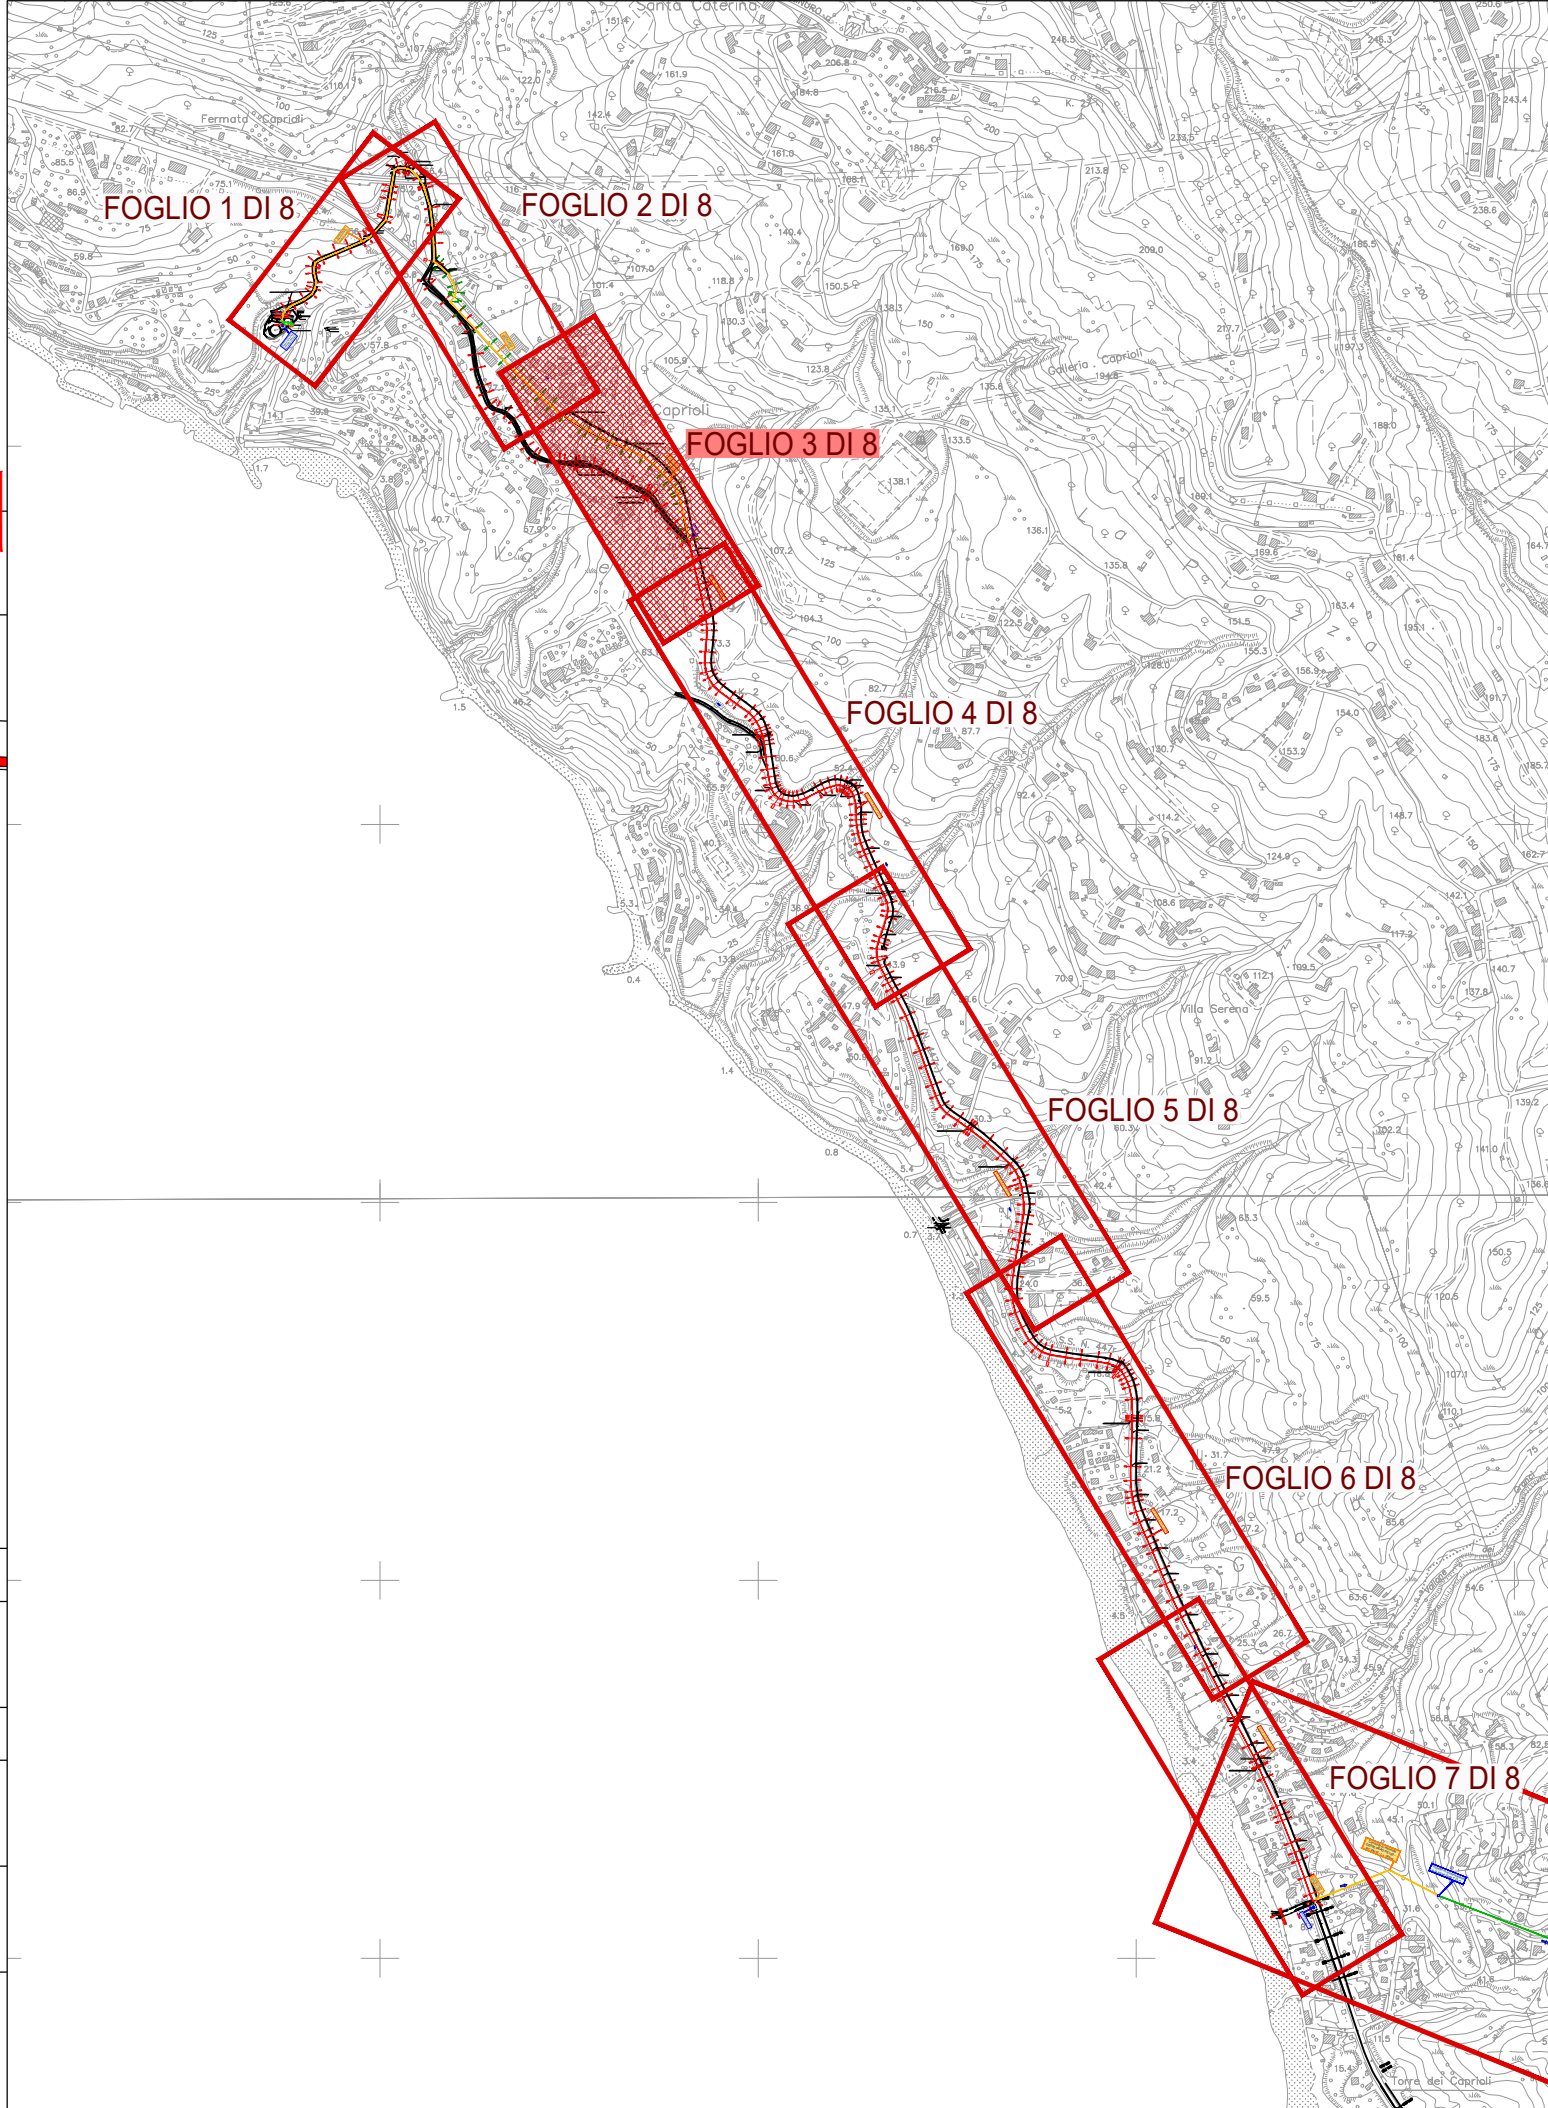

STRALCIO PLANIMETRICO

Scala 1:500

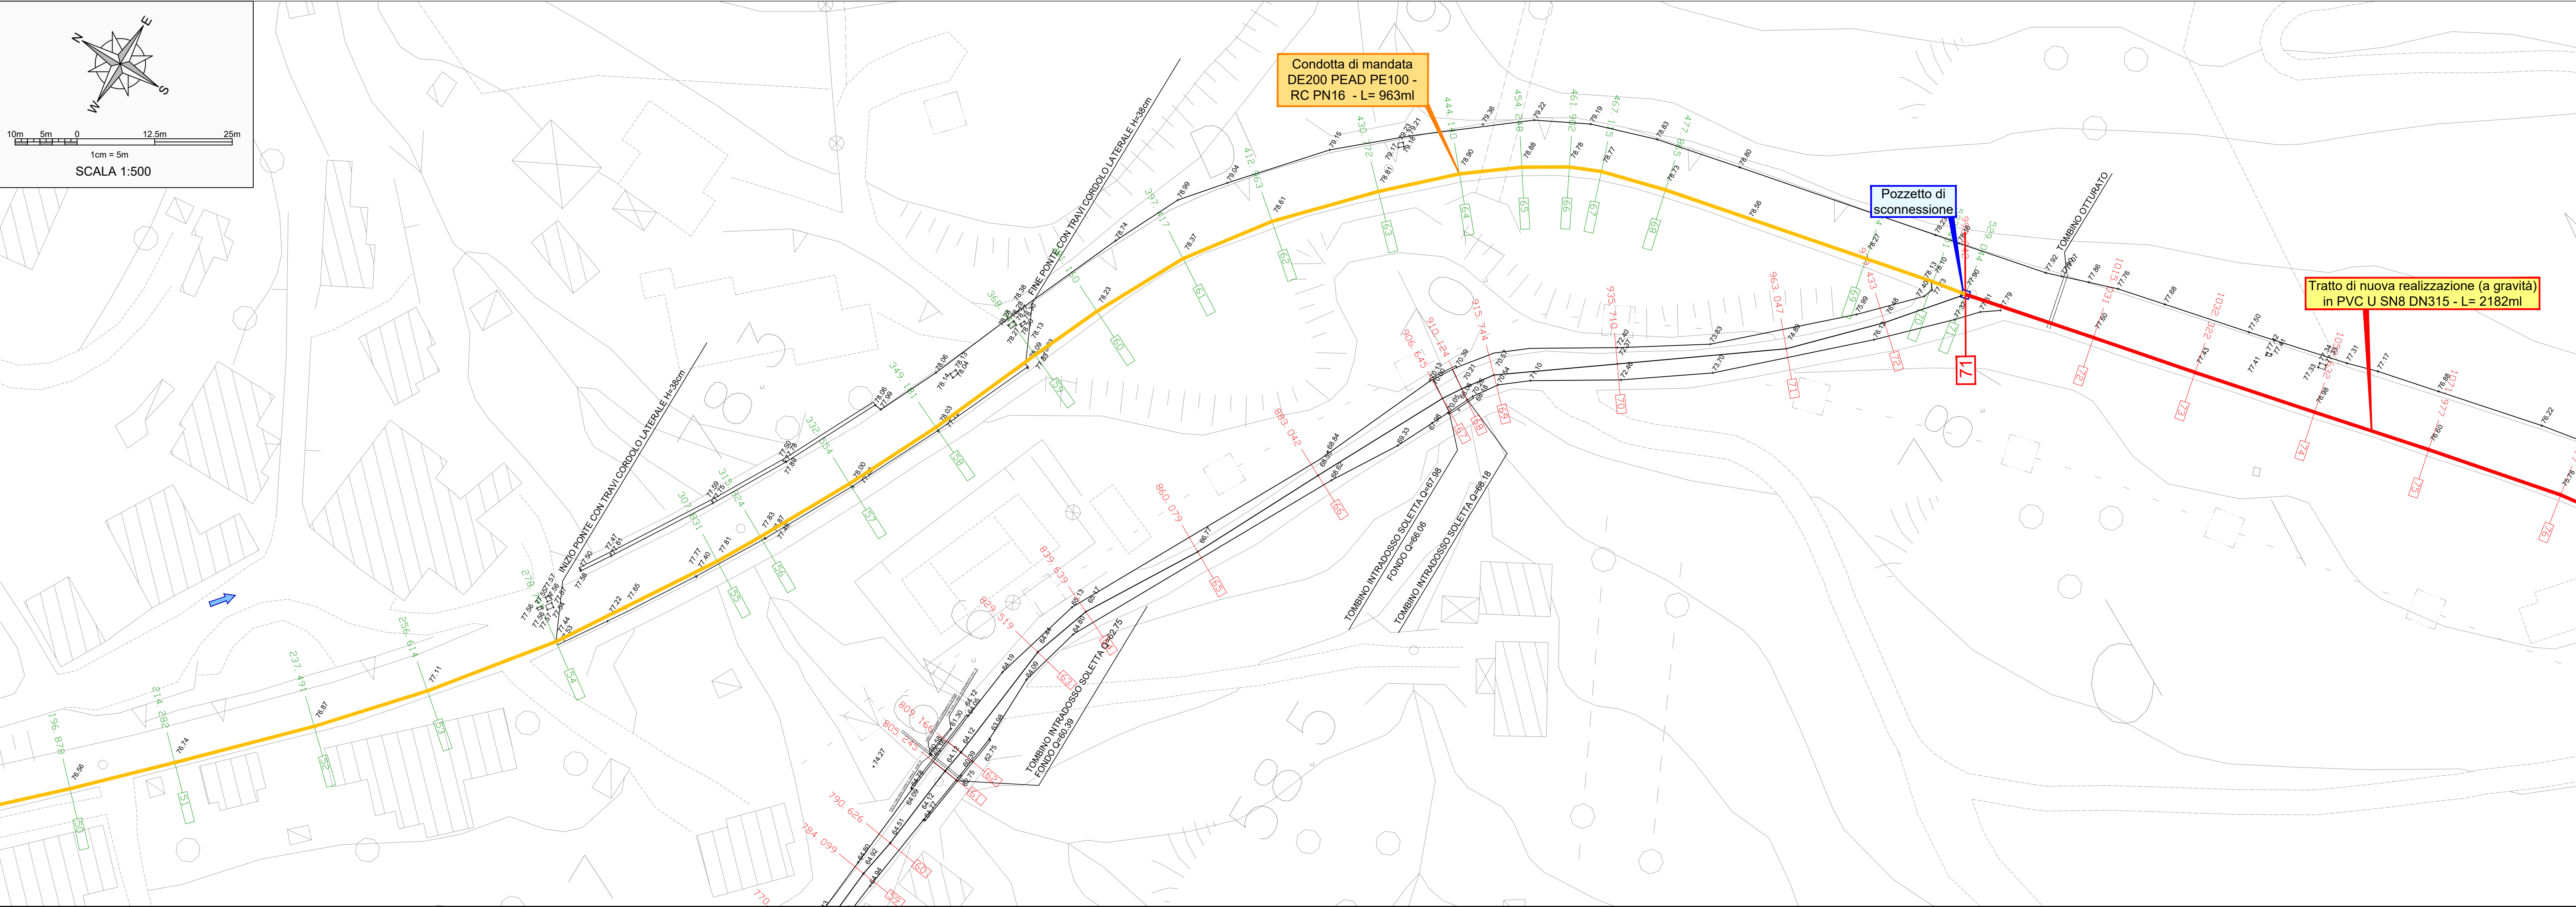

consac gestioni idriche spa

DISMISSIONE DELL'IMPIANTO DI DEPURAZIONE DI CAPRIOLI
DI PISCIOTTA, RIQUALIFICAZIONE DEL SISTEMA DI
COLLETTAMENTO DEI REFLUI AFFERENTI ALLA FASCIA
COSTIERA DI PALINURO CON CONVOGLIAMENTO
ALL'IMPIANTO DI TRATTAMENTO SITO IN LOCALITÀ
PORTIGLIOLA DI CENTOLA

Opere Complementari GP4 Fondi CIPES

PROGETTO DEFINITIVO

D - OPERE DI PROGETTO - PLANIMETRIE E PROFILI

D2 - Planimetrie e profili

COD. ELABORATO

D2 01.1.3

ID FILE

D2 01.1.3 - Profilo, Caprioli-Saline

SCALA

Varie

Planimetria e profilo longitudinale area Caprioli-Saline 3 di 7

RUP

dott. Domenico Ranesi

Dirigente settore Ambiente
Provincia di Salerno

PROGETTISTA

ing. Tommaso Cetrangolo

Responsabile gestione tecnica e operativa reti e impianti
Consac Gestioni Idriche S.p.A.

DICEMBRE 2023