
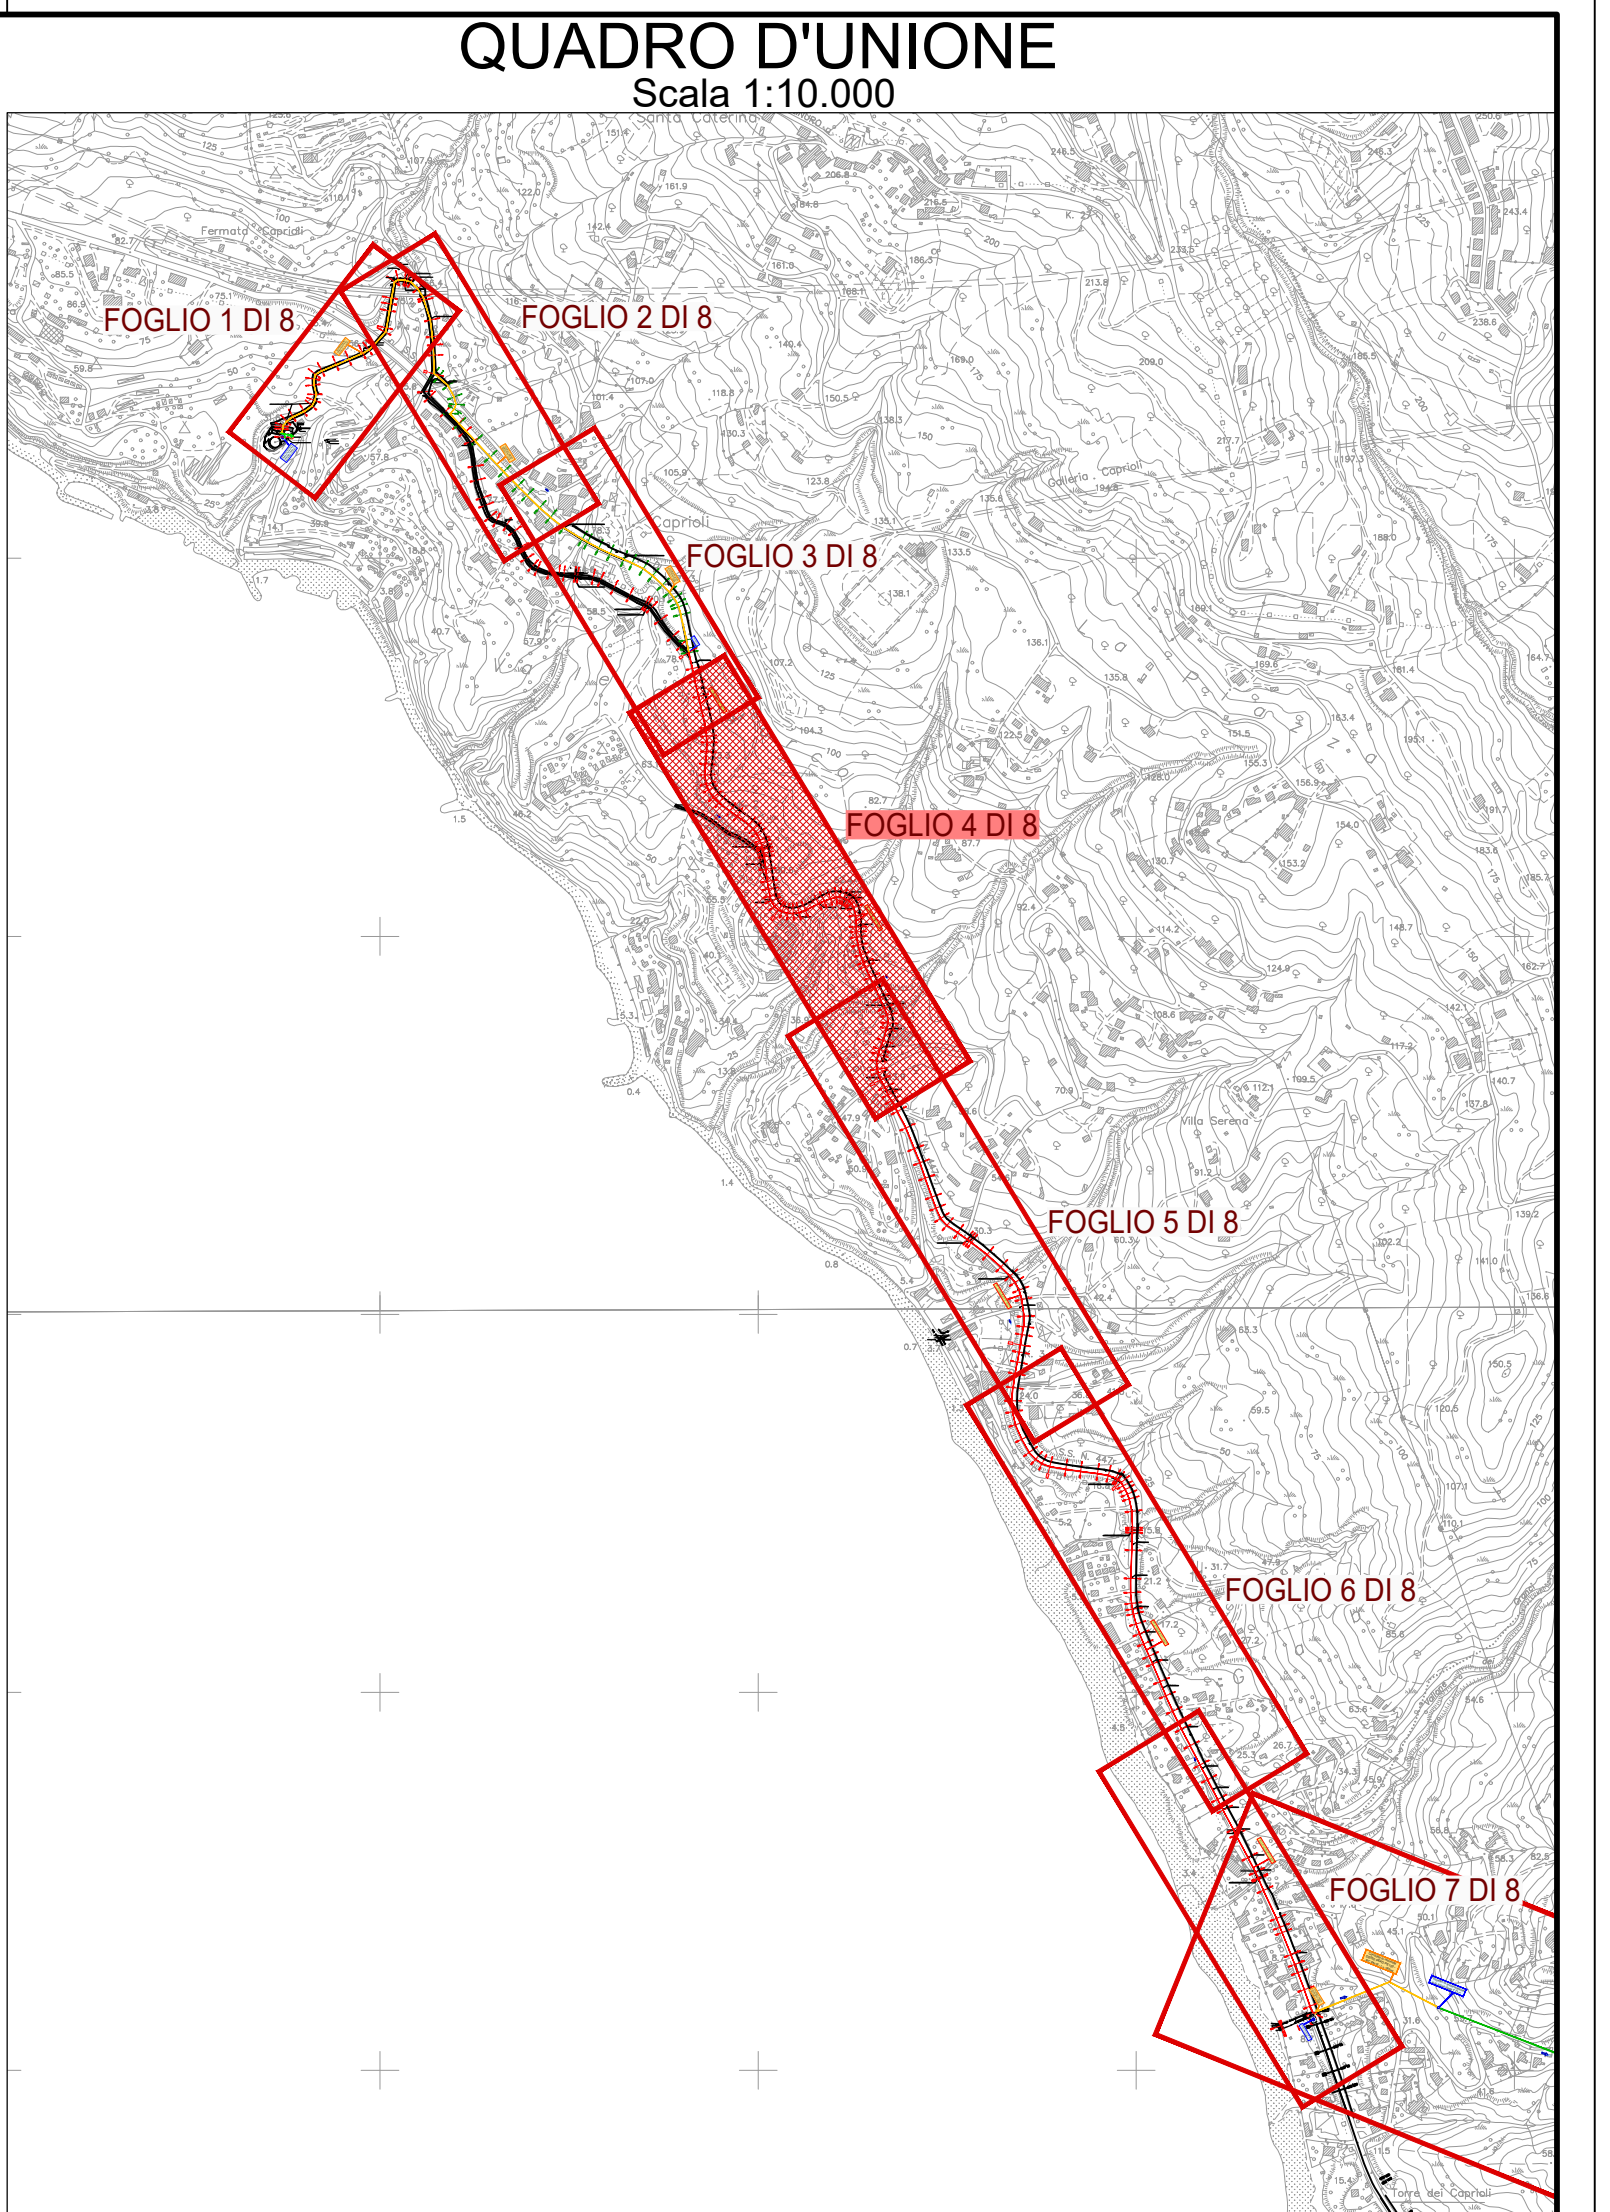
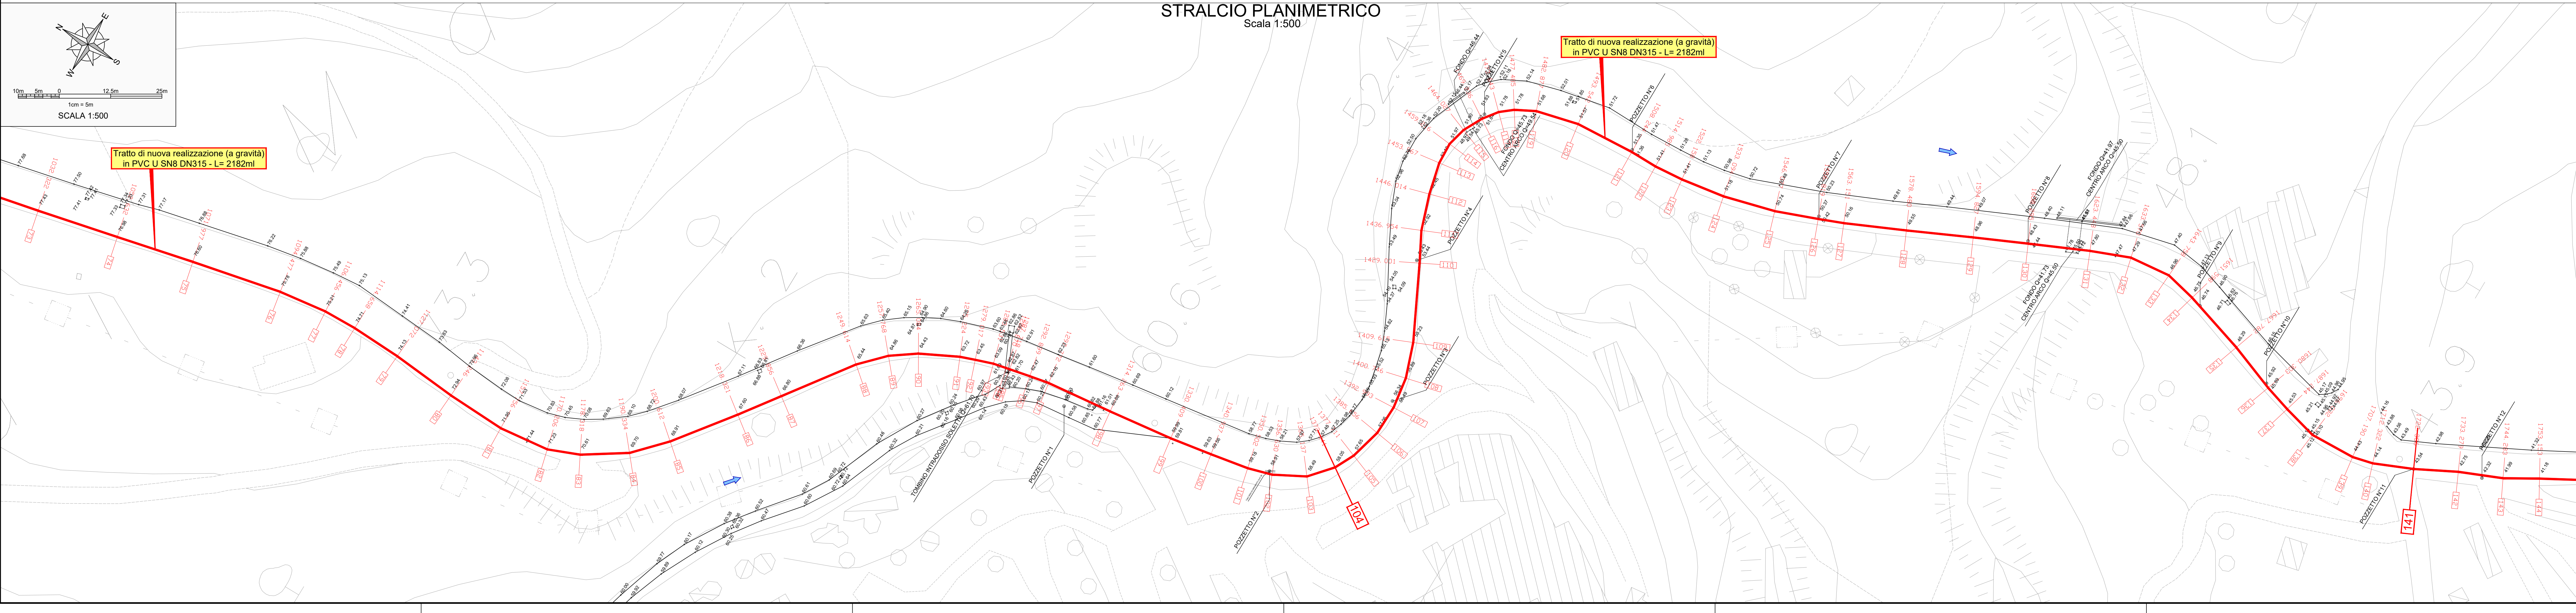


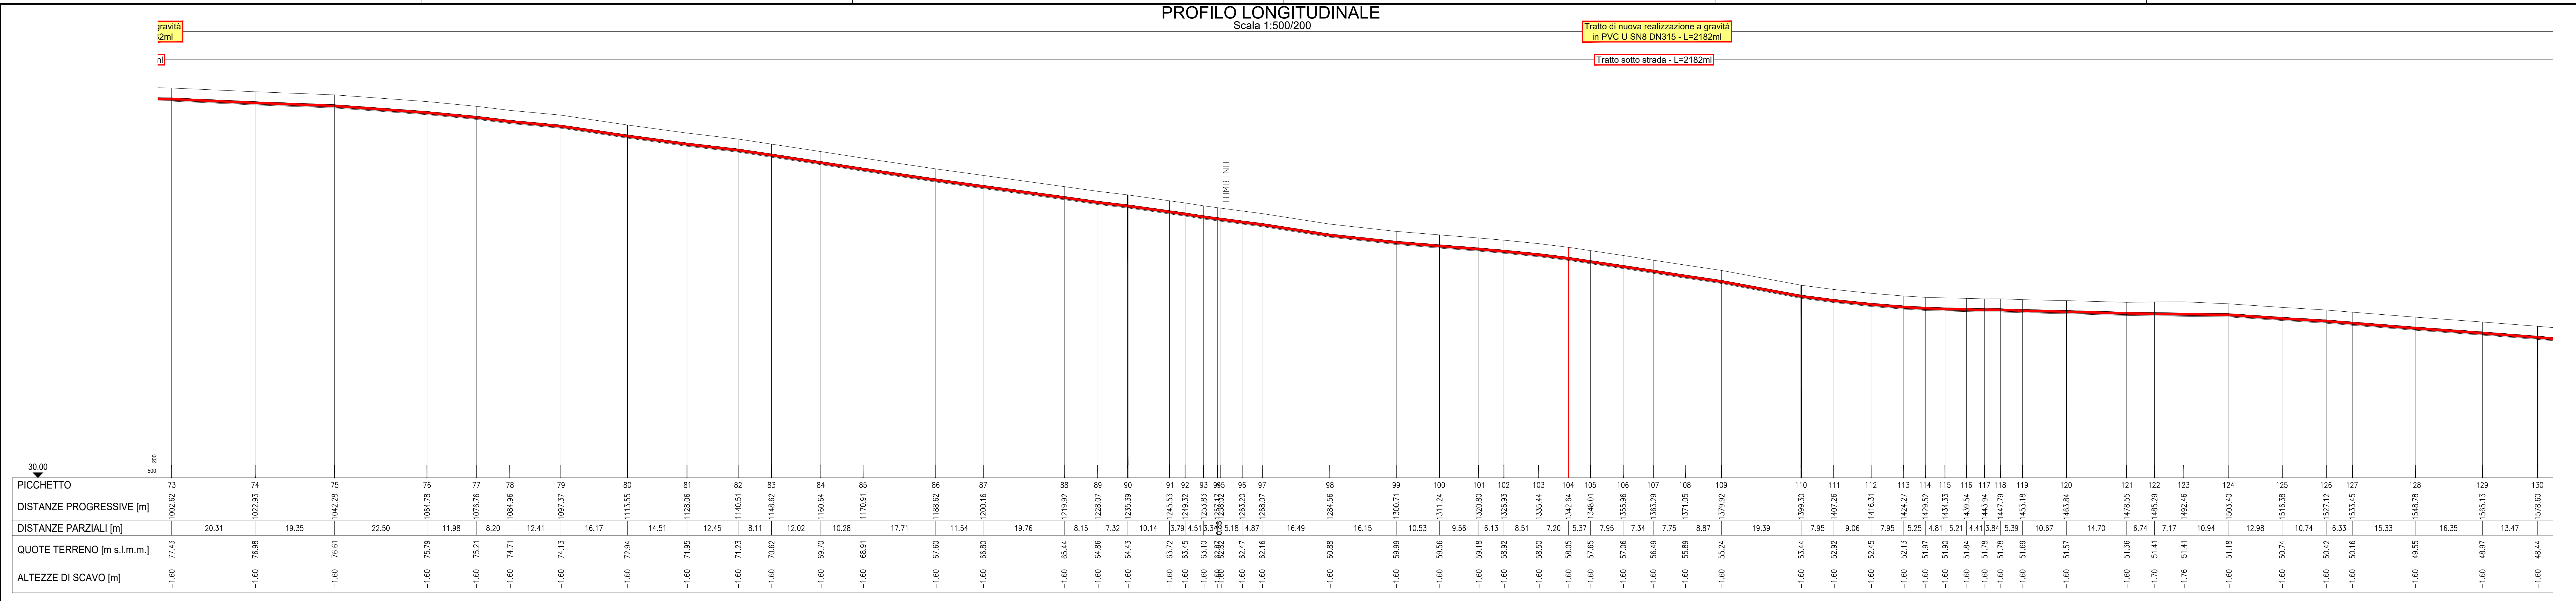

DISMISSIONE DELL'IMPIANTO DI DEPURAZIONE DI CAPRIOLI DI PISCIOTTA, RIQUALIFICAZIONE DEL SISTEMA DI COLLETTAMENTO DEI REFLUI AFFERENTI ALLA FASCIA COSTIERA DI PALINURO CON CONVOGLIAMENTO ALL'IMPIANTO DI TRATTAMENTO SITO IN LOCALITÀ PORTIGLIOLA DI CENTOLA

Opere Complementari GP4 Fondi CIPES

**PROGETTO DEFINITIVO**

| D - OPERE DI PROGETTO - PLANIMETRIE E PROFILI |                                                                 |
|-----------------------------------------------|-----------------------------------------------------------------|
| D2 - Planimetrie e profili                    |                                                                 |
| COD. ELABORATO                                | D2 01.1.4                                                       |
| ID FILE                                       | Planimetria e profilo longitudinale area Caprioli-Saline 4 di 7 |
| SCALA                                         | Varie                                                           |

RUP

dott. Domenico Ranesi

Dirigente settore Ambiente

Provincia di Salerno

PROGETTISTA

ing. Tommaso Cetrangolo

Responsabile gestione tecnica e operativa reti e impianti

Consac Gestioni Idriche S.p.A.

DICEMBRE 2023