
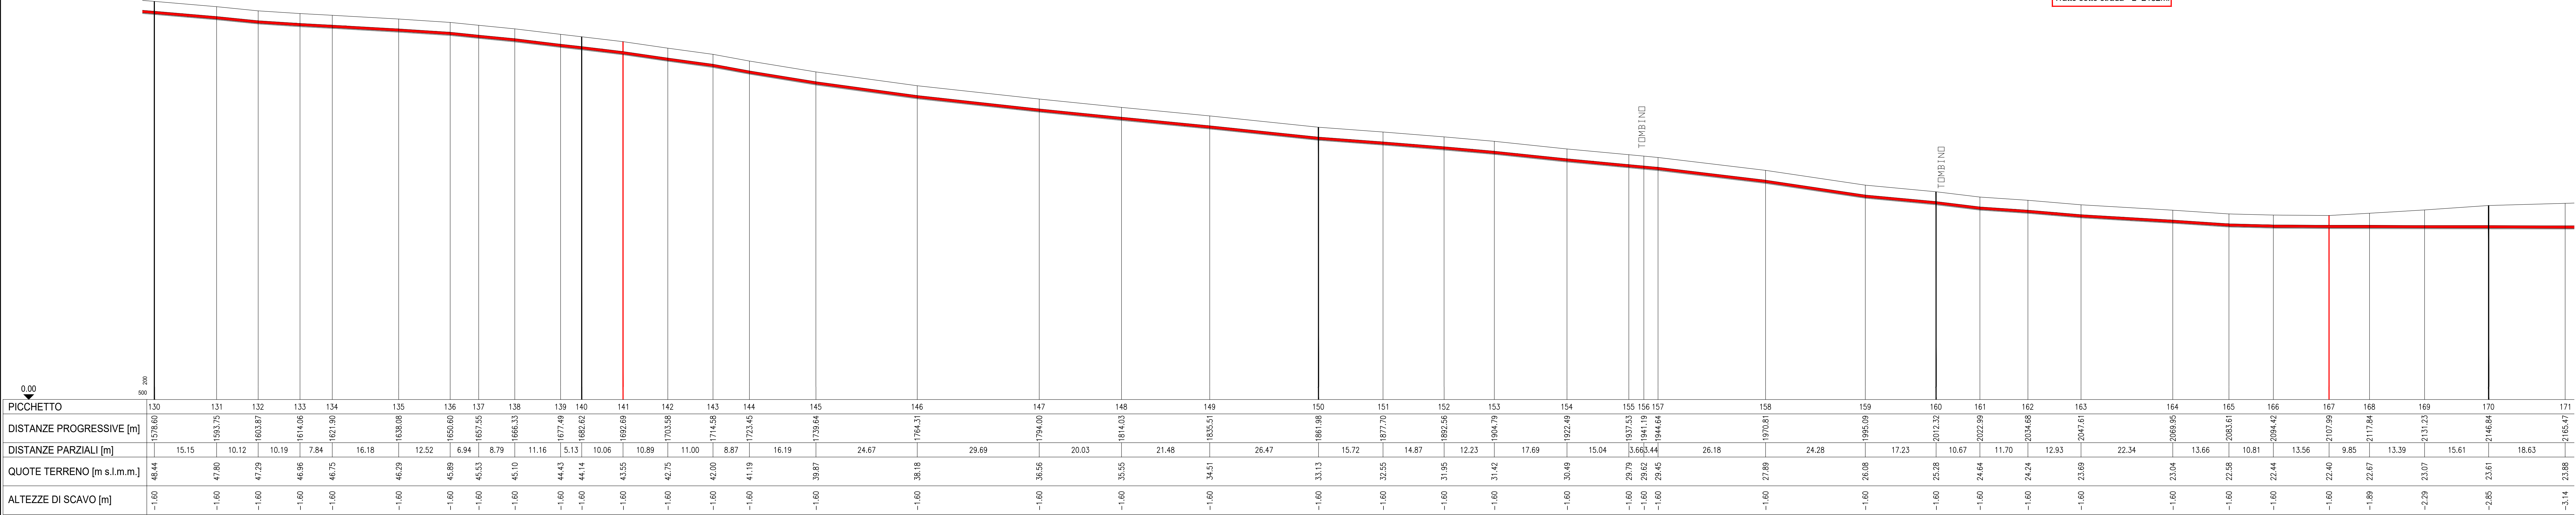


PROFILO LONGITUDINALE
Scala 1:500/200


Tratto di nuova realizzazione a gravità
in PVC U SN8 DN315 - L=2182ml

Tratto sotto strada - L=2182ml

QUADRO D'UNIONE
Scala 1:10.000

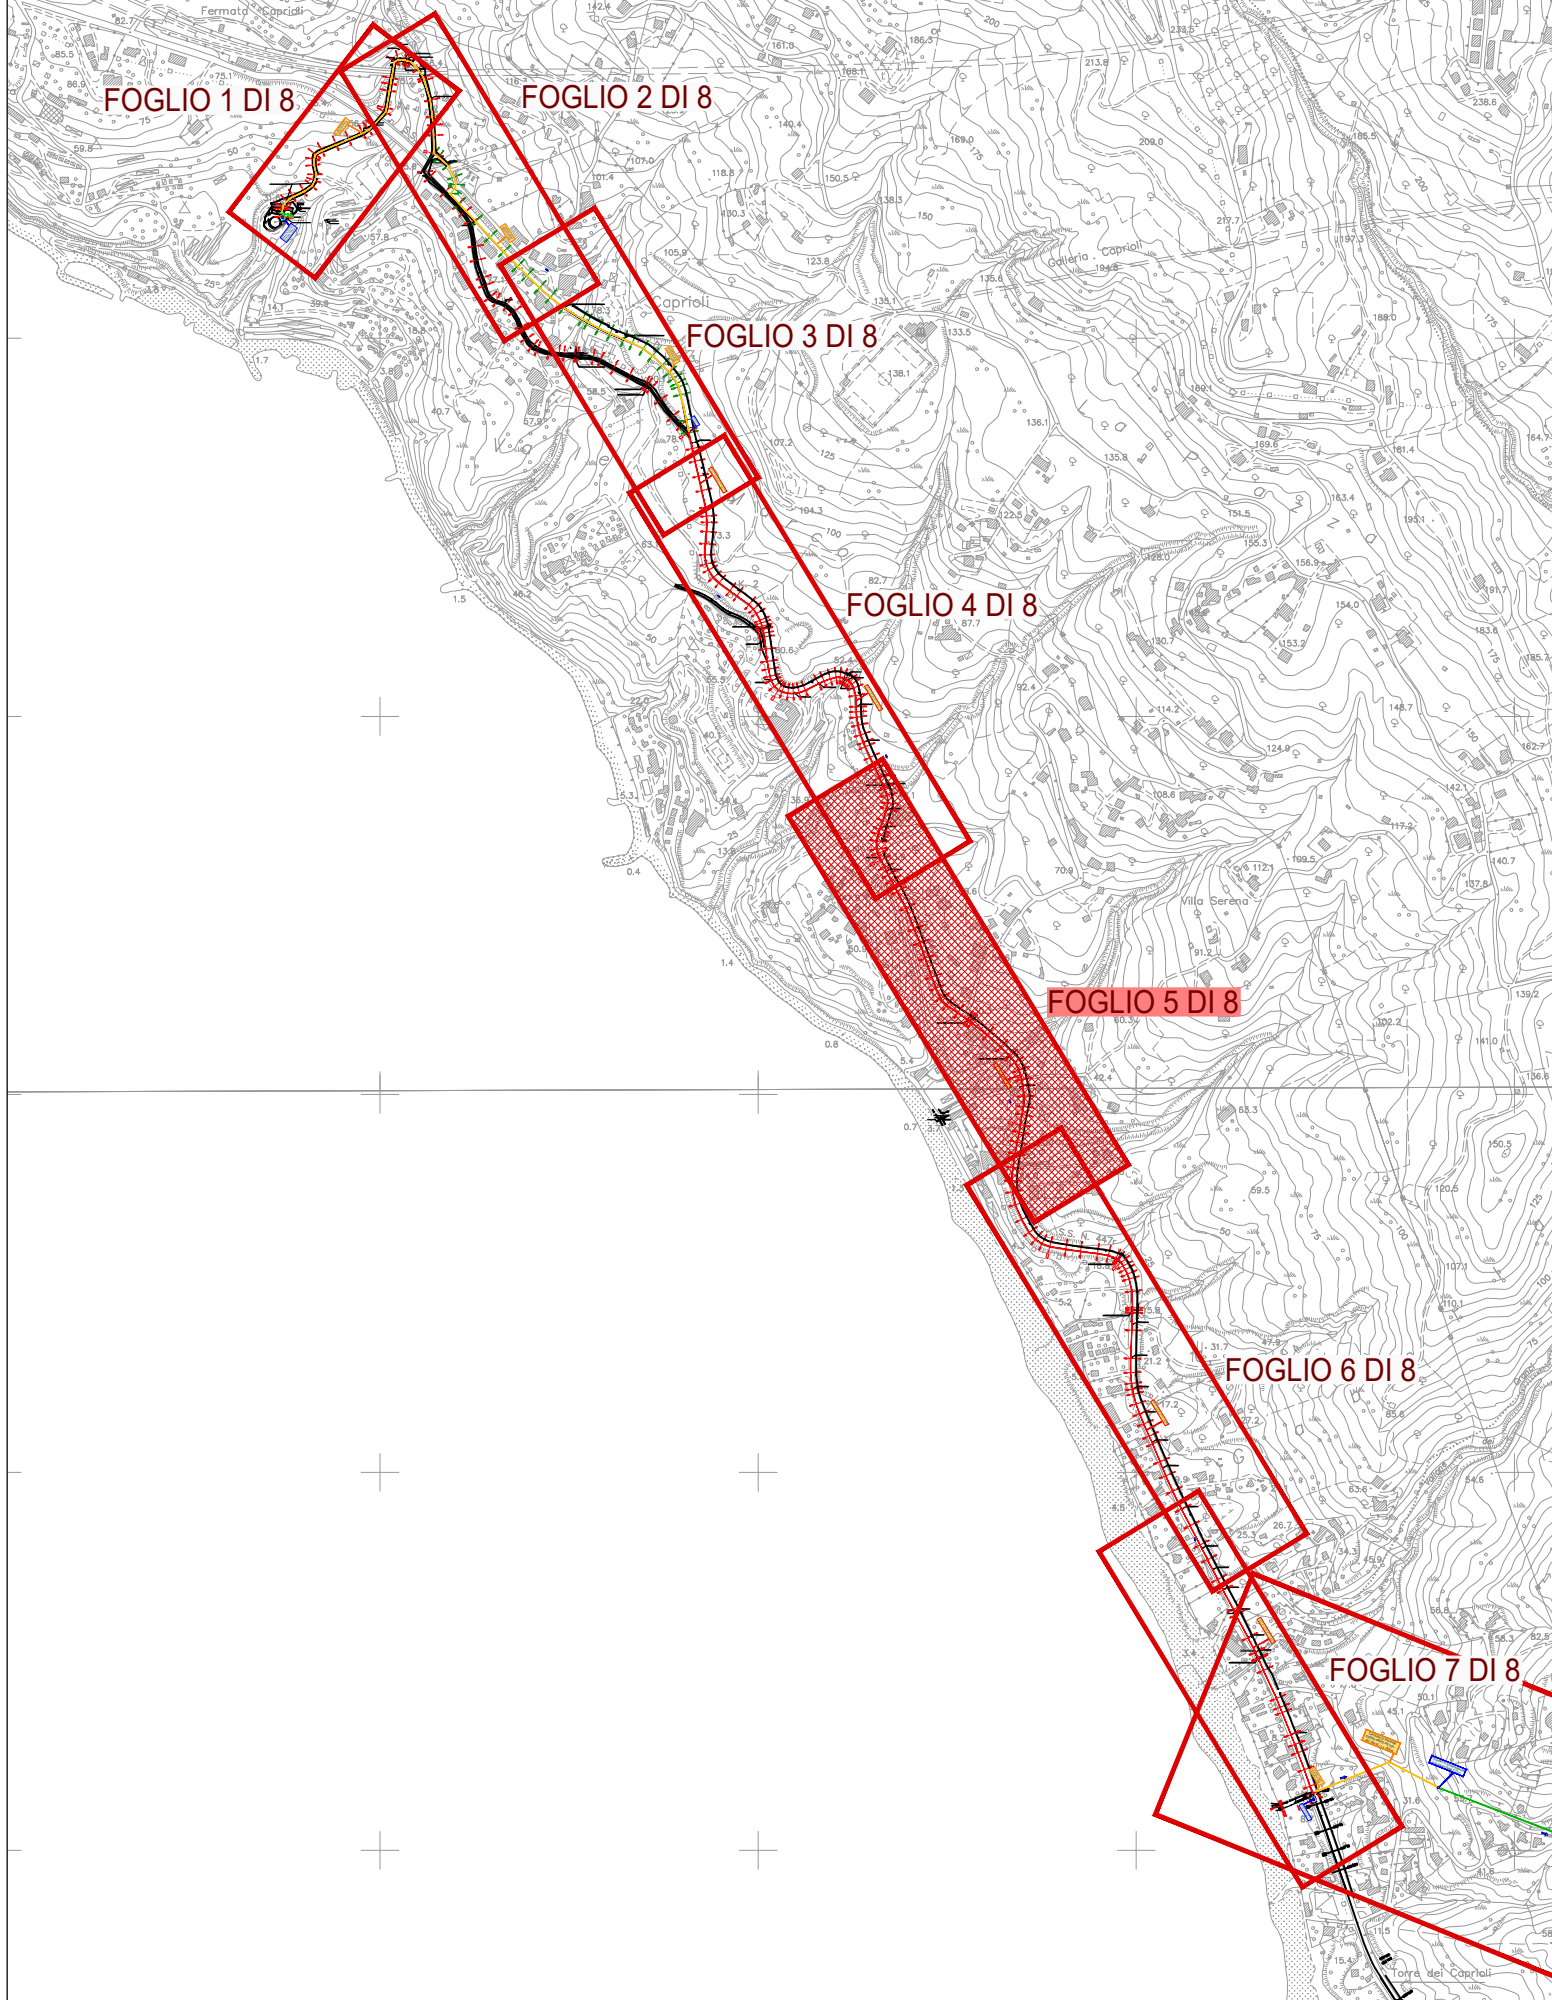

STRALCIO PLANIMETRICO
Scala 1:500

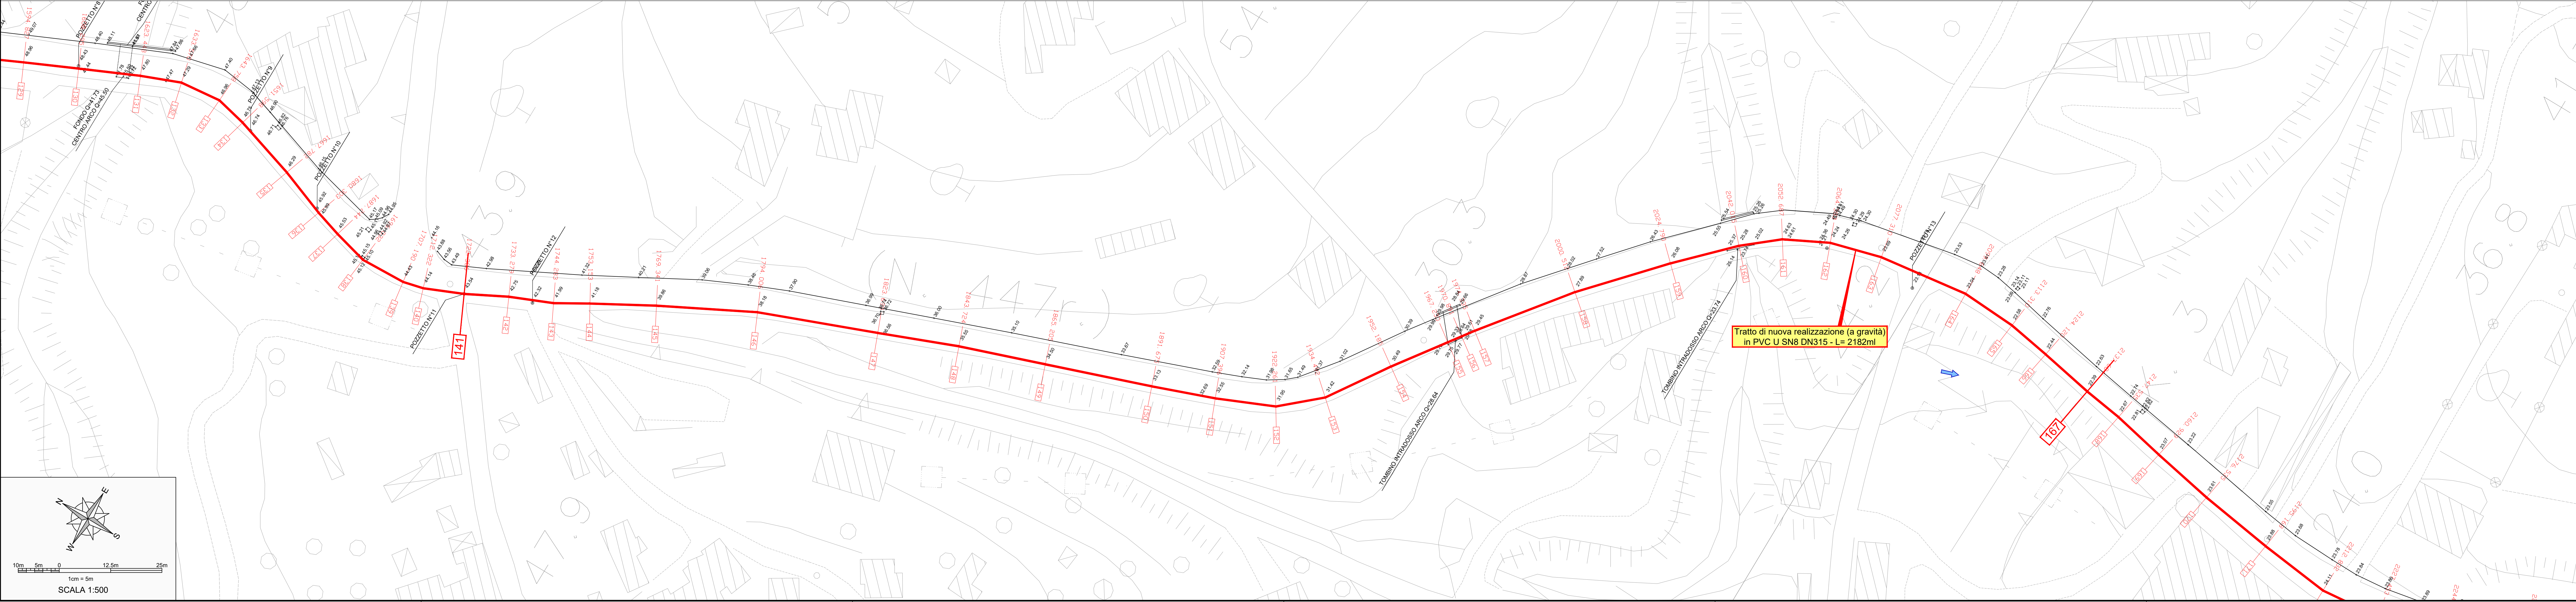

DISMISSIONE DELL'IMPIANTO DI DEPURAZIONE DI CAPRIOLI
DI PISCIOTTA, RIQUALIFICAZIONE DEL SISTEMA DI
COLLETTAMENTO DEI REFLUI AFFERENTI ALLA FASCIA
COSTIERA DI PALINURO CON CONVOGLIAMENTO
ALL'IMPIANTO DI TRATTAMENTO SITO IN LOCALITÀ
PORTIGLIOLA DI CENTOLA

Opere Complementari GP4 Fondi CIPES

PROGETTO DEFINITIVO

D - OPERE DI PROGETTO - PLANIMETRIE E PROFILI

D2 - Planimetrie e profili

COD. ELABORATO	Planimetria e profilo longitudinale area Caprioli-Saline 5 di 7
D2 01.15	
ID FILE	
D2 01.15 - Profilo Caprioli-Saline 5	
SCALA	Varie

RUP
dott. Domenico Ranesi
Dirigente settore Ambiente
Provincia di Salerno

PROGETTISTA
ing. Tommaso Cetrangolo
Responsabile gestione tecnica e operativa reti e impianti
Consac Gestioni Idriche S.p.A.

DICEMBRE 2023