

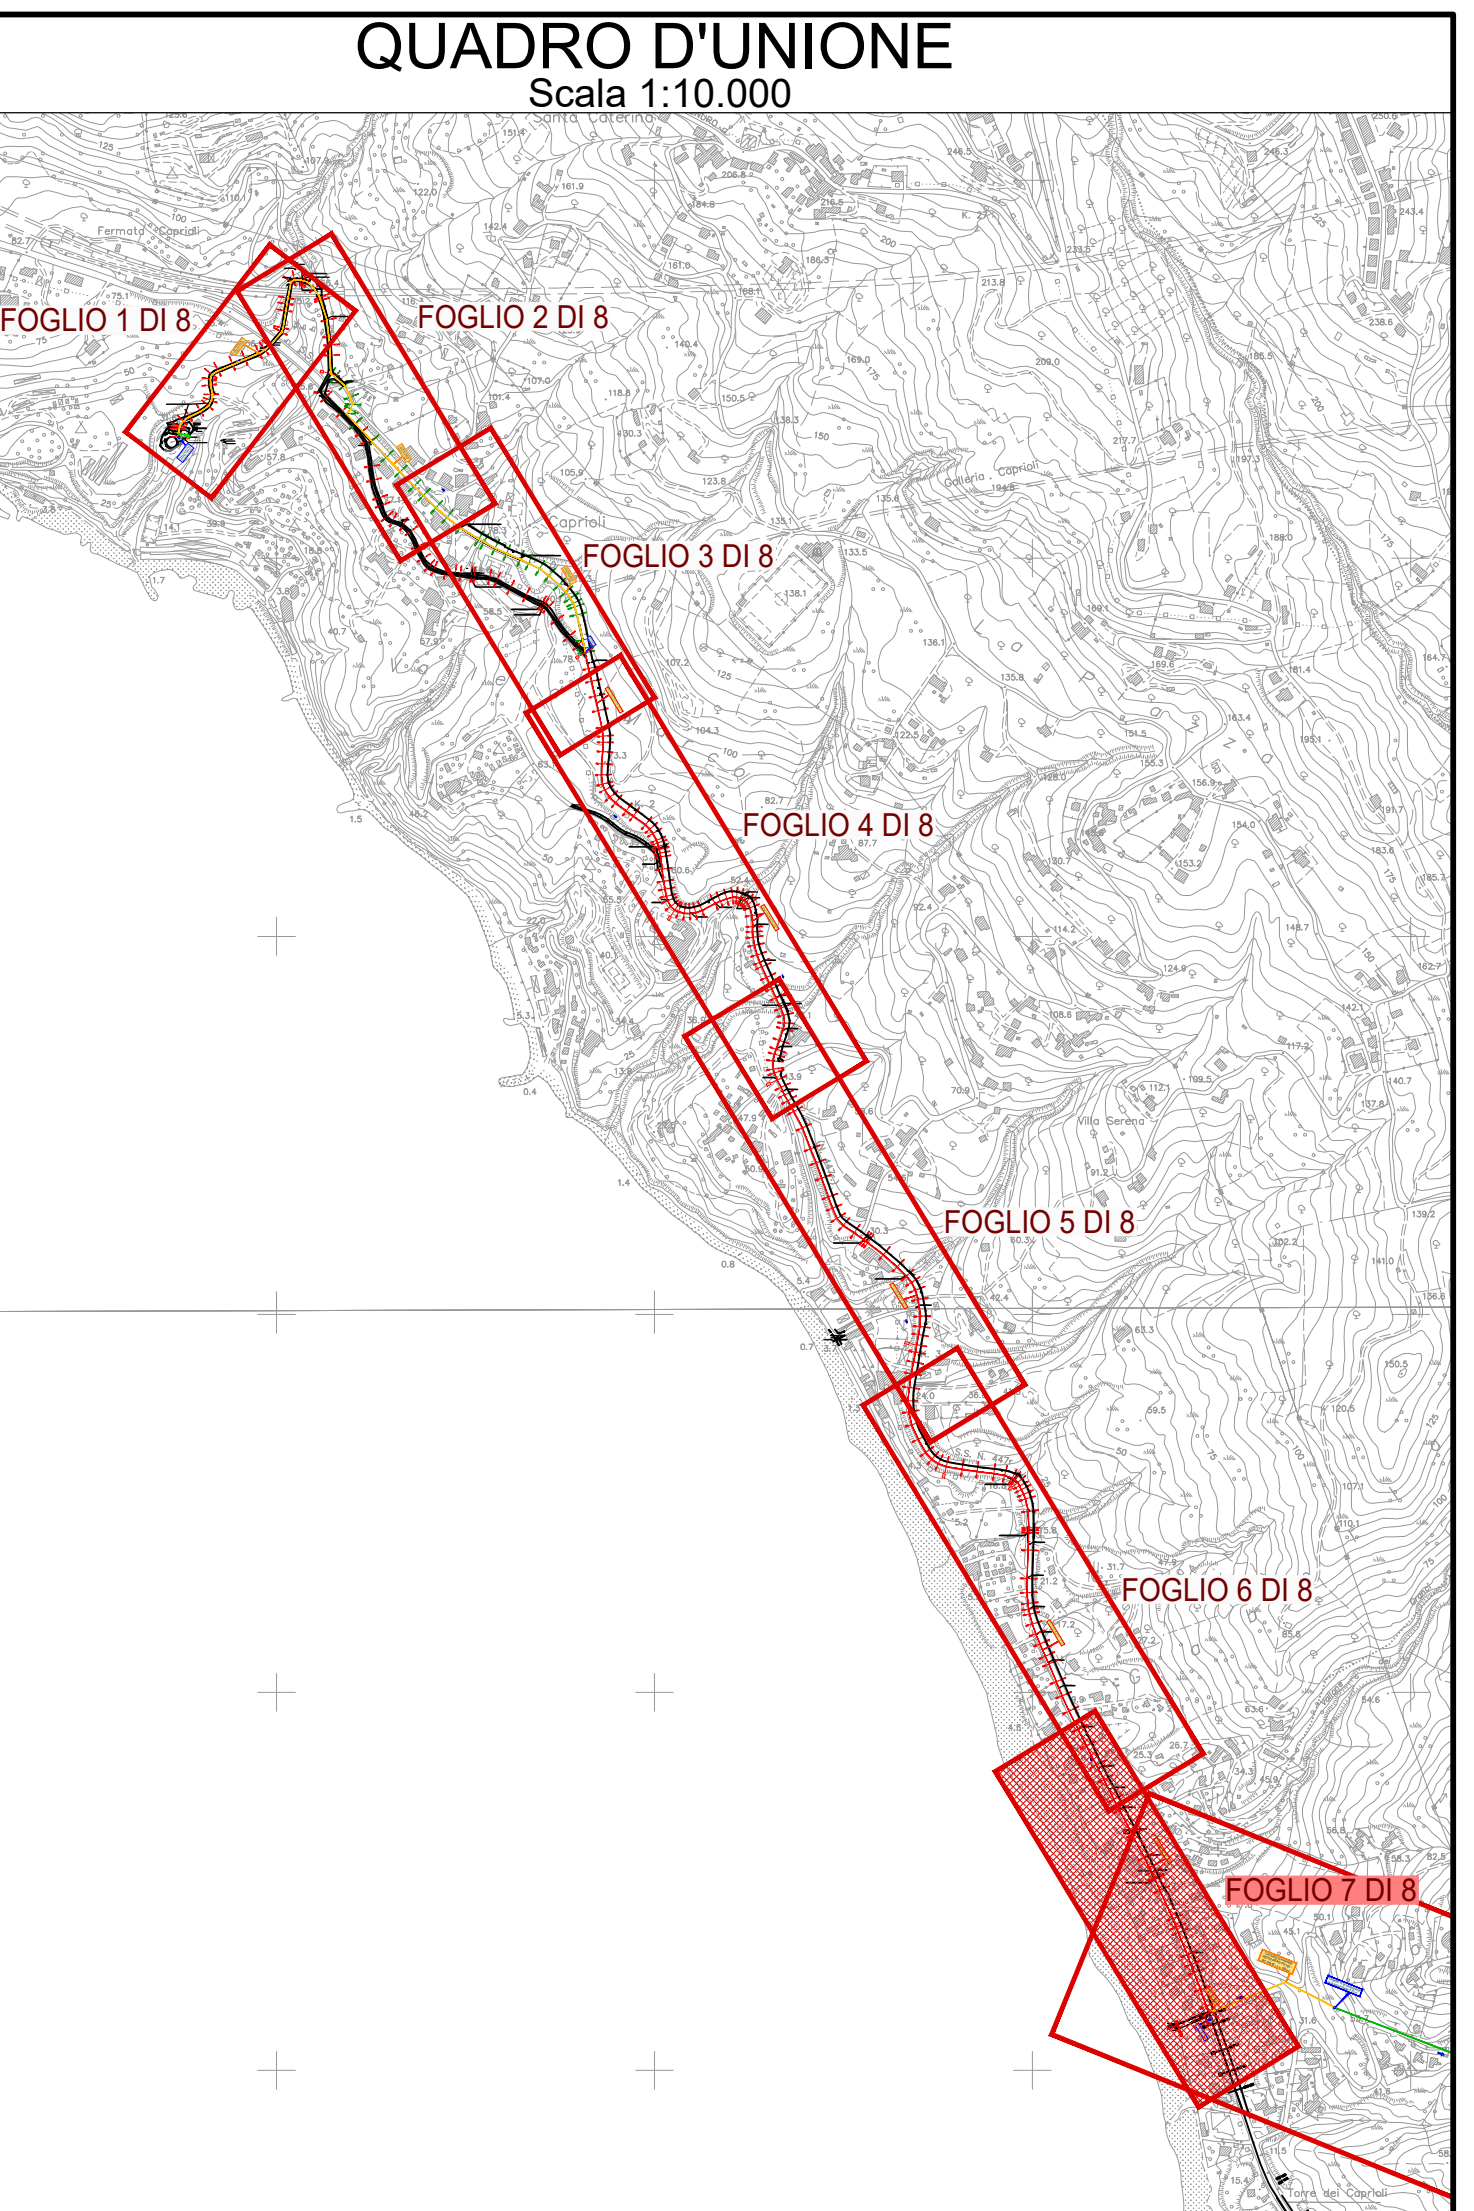


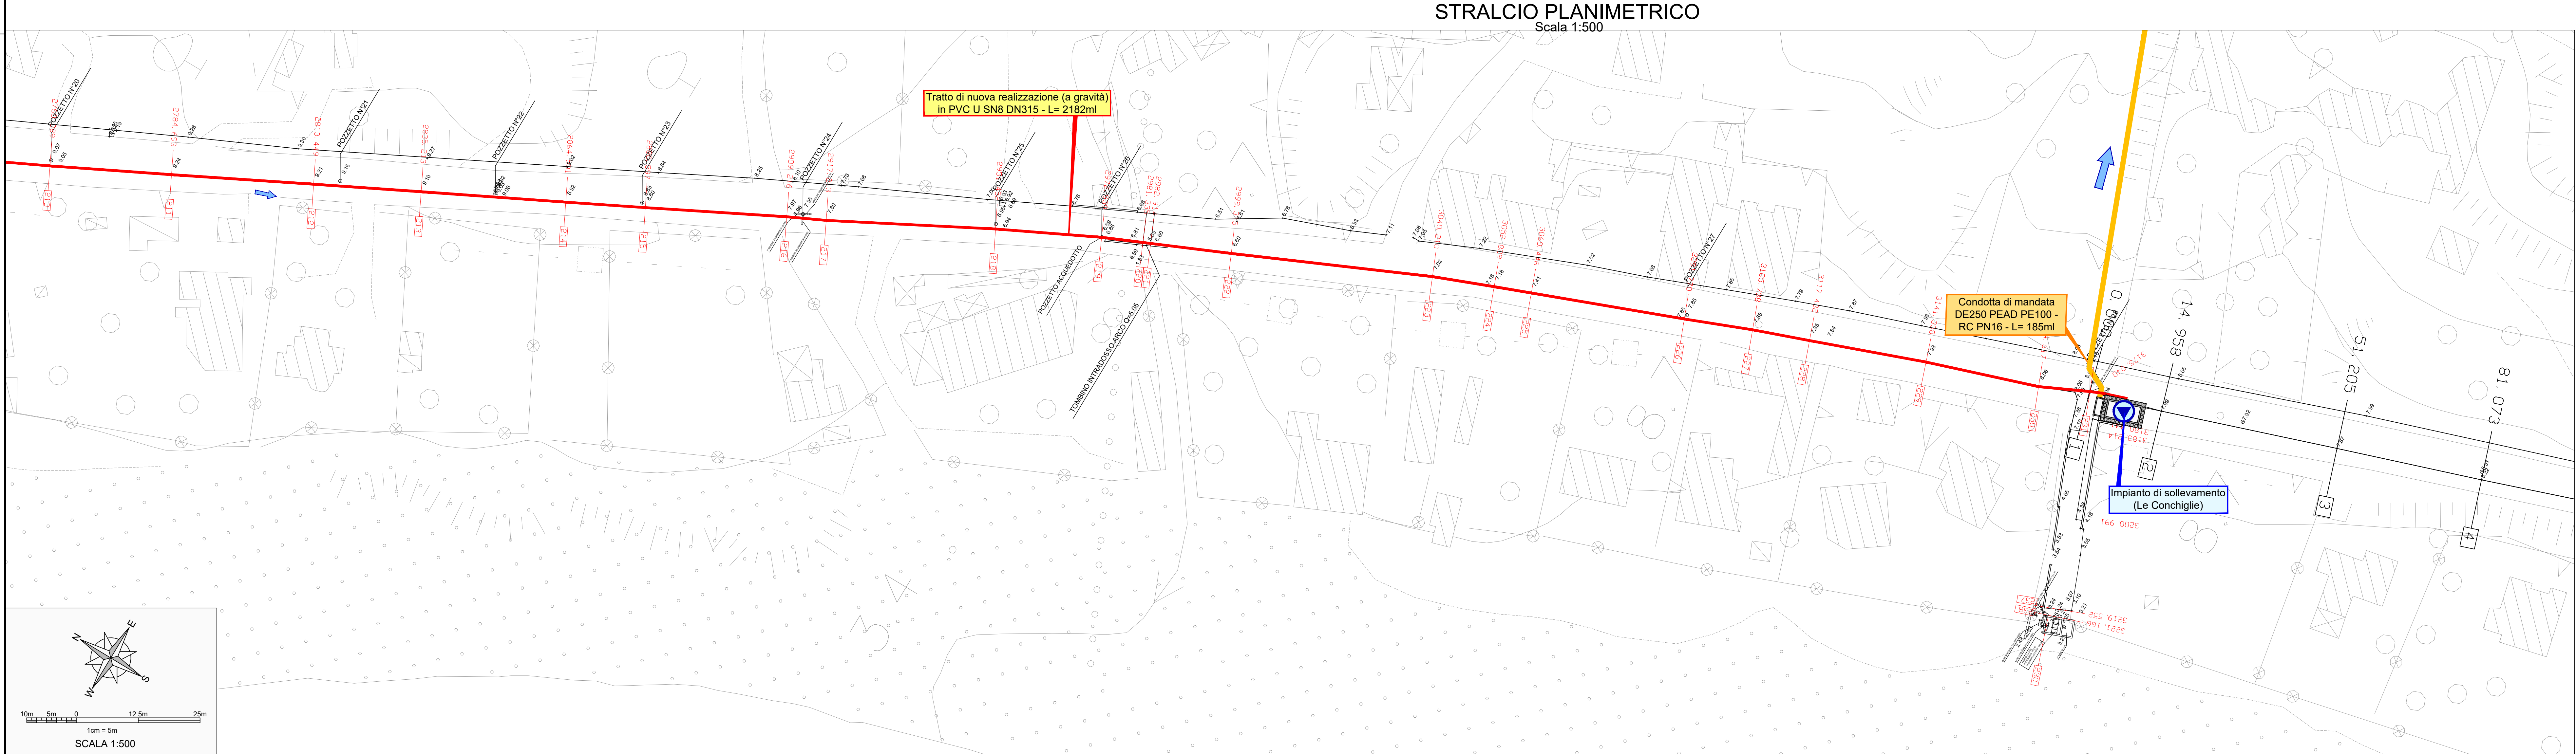

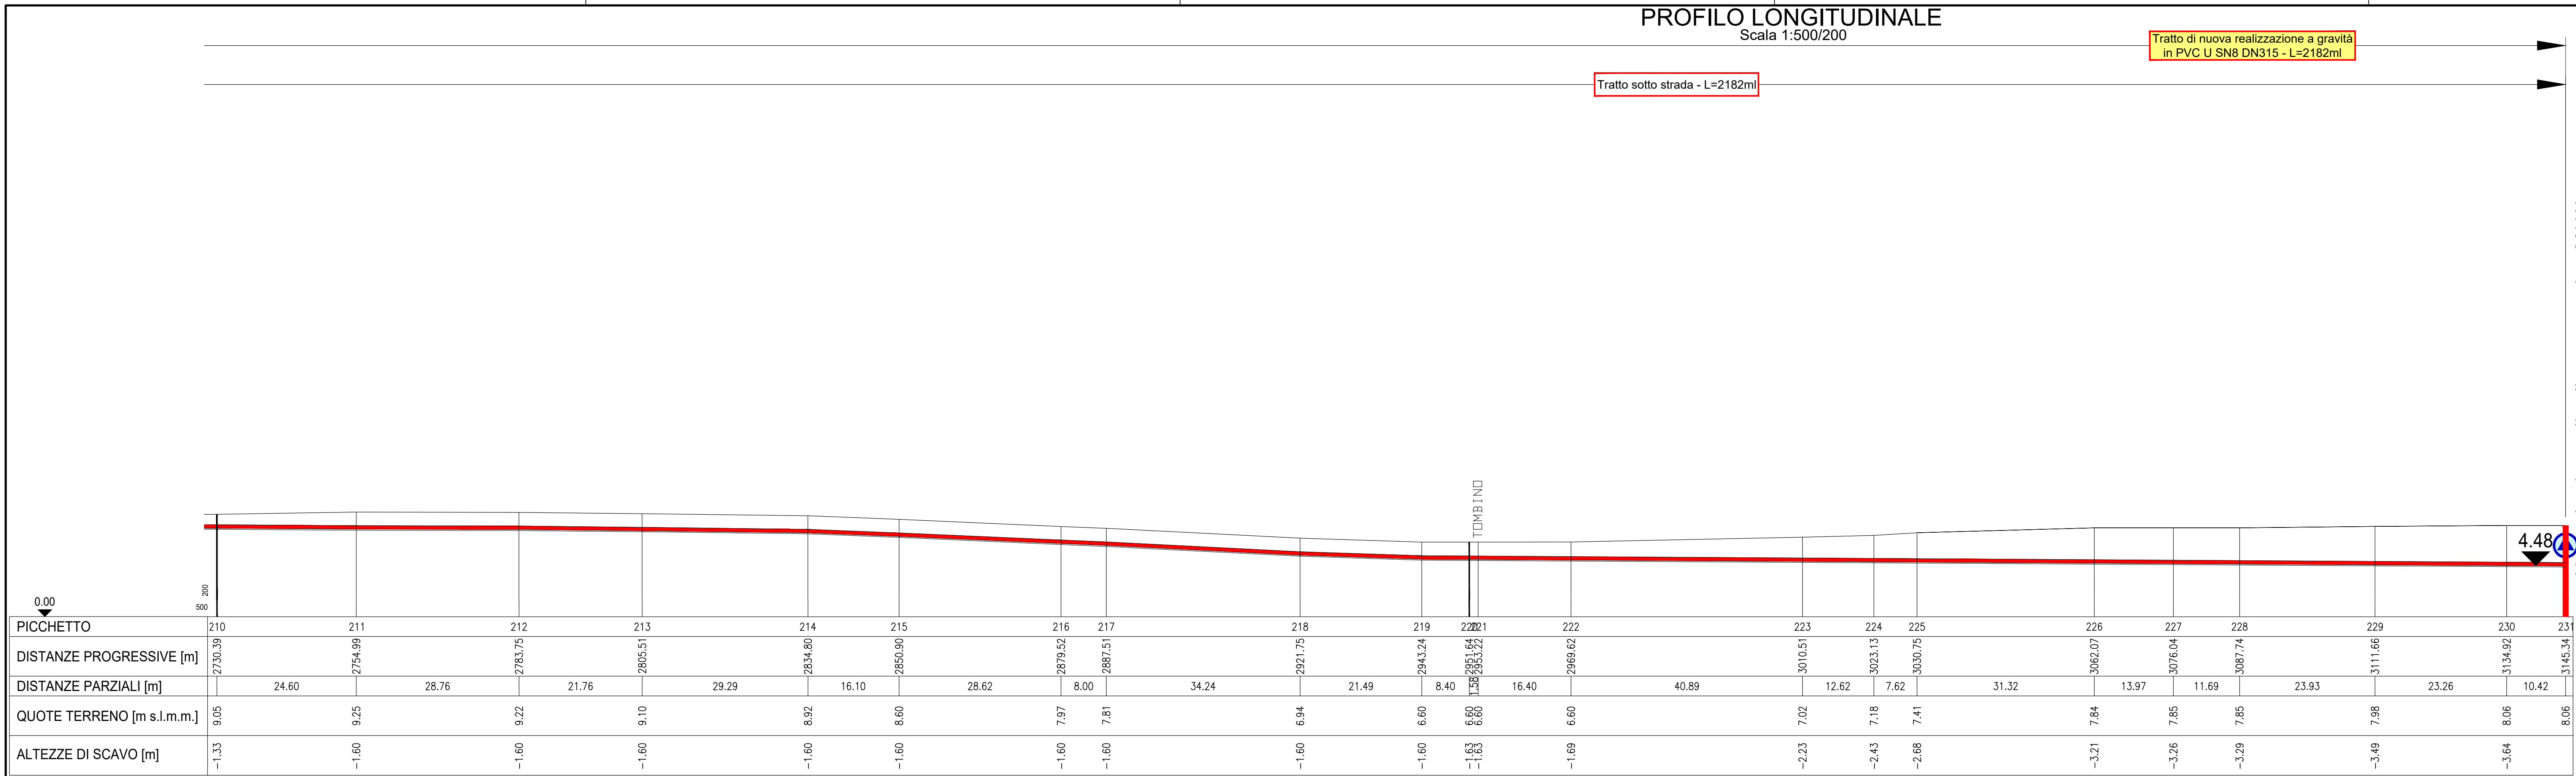

DISMISSIONE DELL'IMPIANTO DI DEPURAZIONE DI CAPRIOLI DI PISCIOTTA, RIQUALIFICAZIONE DEL SISTEMA DI COLLETTAMENTO DEI REFLUI AFFERENTI ALLA FASCIA COSTIERA DI PALINURO CON CONVOGLIAMENTO ALL'IMPIANTO DI TRATTAMENTO SITO IN LOCALITÀ PORTIGLIOLA DI CENTOLA

Opere Complementari GP4 Fondi CIPES

**PROGETTO DEFINITIVO**

| D - OPERE DI PROGETTO - PLANIMETRIE E PROFILI   |                                                                 |
|-------------------------------------------------|-----------------------------------------------------------------|
| D2 - Planimetrie e profili                      |                                                                 |
| COD. ELABORATO<br><b>D2 01.1.7</b>              | Planimetria e profilo longitudinale area Caprioli-Saline 7 di 7 |
| ID FILE<br>D2 01.1.7 - Profilo CaprioliSalineD2 |                                                                 |
| SCALA<br>Varie                                  |                                                                 |
|                                                 |                                                                 |

RUP  
dott. Domenico Ranesi  
Dirigente settore Ambiente  
Provincia di Salerno

PROGETTISTA  
ing. Tommaso Cetrangolo  
Responsabile gestione tecnica e operativa reti e impianti  
Consac Gestioni Idriche S.p.A.

DICEMBRE 2023