

PROFILO LONGITUDINALE DAL SERBATOIO LICUSATI NUOVO AL SERBATOIO PIANI


Condotta idrica	Da realizzare	Da realizzare	Realizzata
Piezometrica di Progetto (m/km)	9,69	9,69	9,69
Portata di Progetto	40 l/s	40 l/s	40 l/s
Materiale	Acciaio	Acciaio	Acciaio
DN (mm)	200	200	200

LEGENDA

Piezometrica di Progetto

Condotta idrica di Progetto

Condotta idrica già realizzata

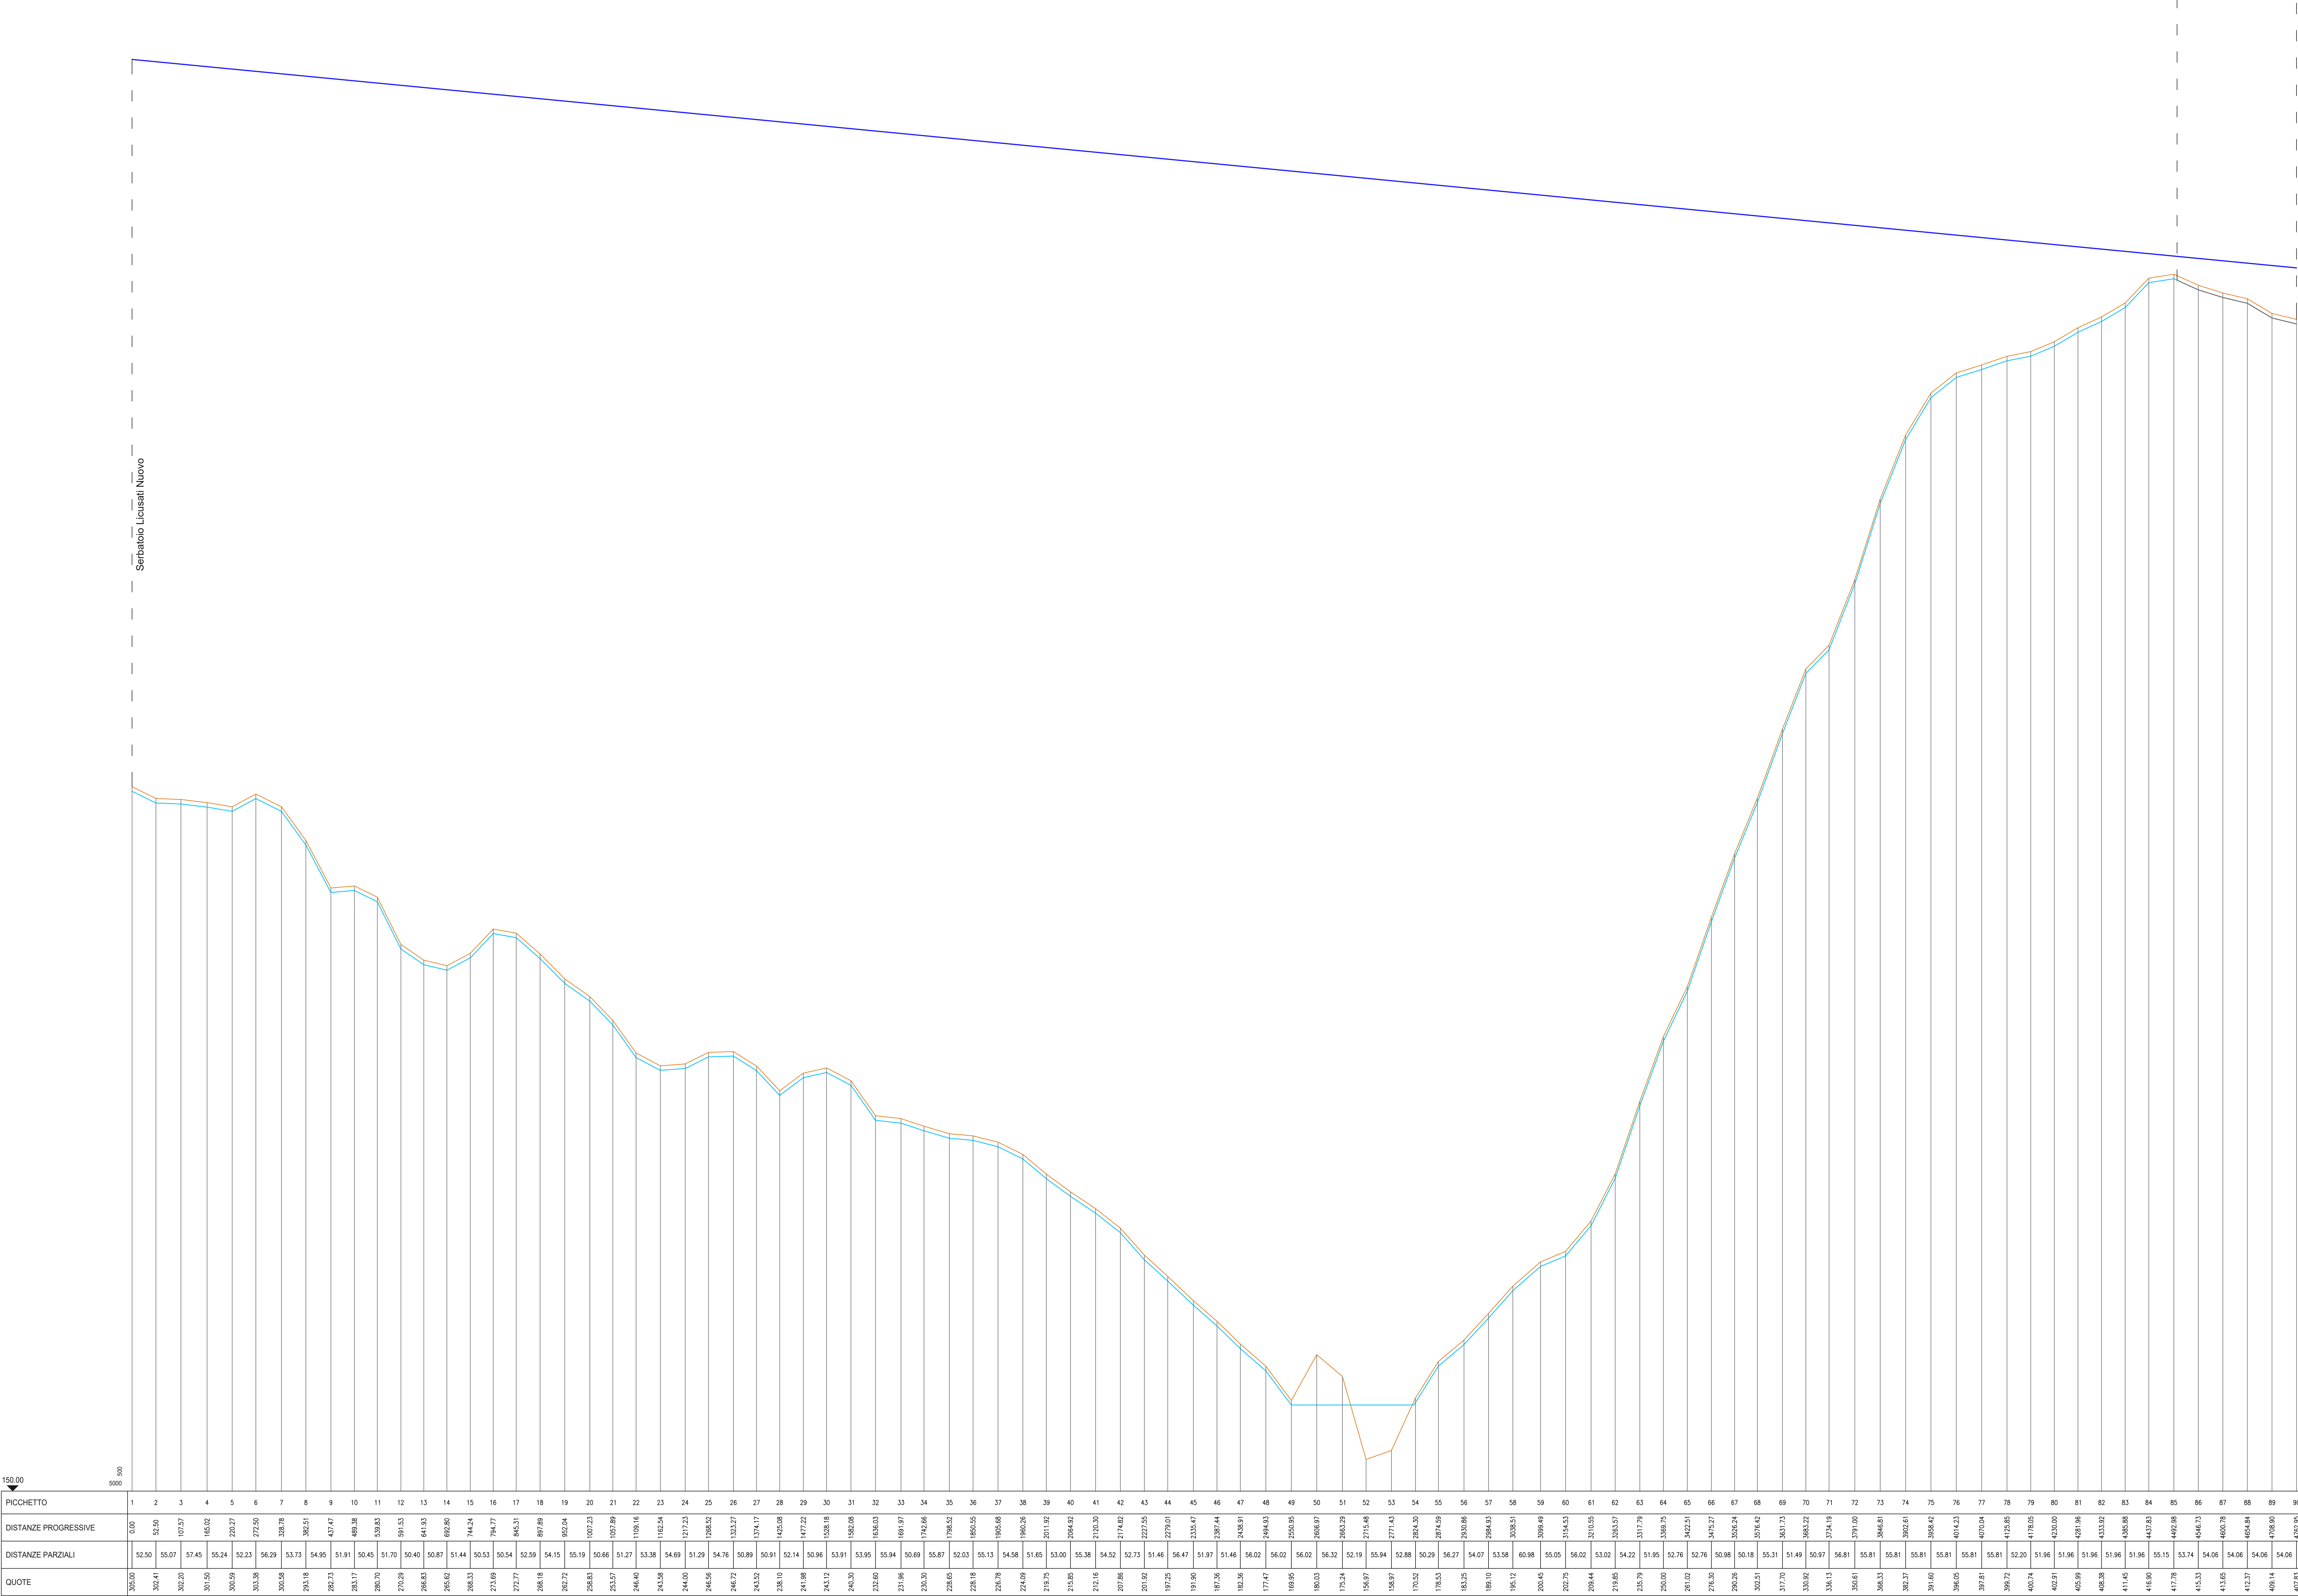

PR Campania FESR 2021/2027 – D.G.R. n. 464 del 11/07/2025

CONSAC GESTIONI DRICHE SPA

Lavori di esecuzione condotta premente per l'integrazione idrica dell'acquedotto "Faraone" con risorsa proveniente dal Campo Pozzi di Licusati - Camerota

CUP: F92E25000510005Importo finanziamento: € 1.223.900,13

PROGETTO di FATTIBILITA' TECNICA ed ECONOMICA

G - ELABORATI GRAFICI

G.10

Profilo longitudinale

Scala 1:5000/
1:500

RUP
Ing. Rossella Femiano

Direttore Generale
Ing. Maurizio Desiderio

DATA