
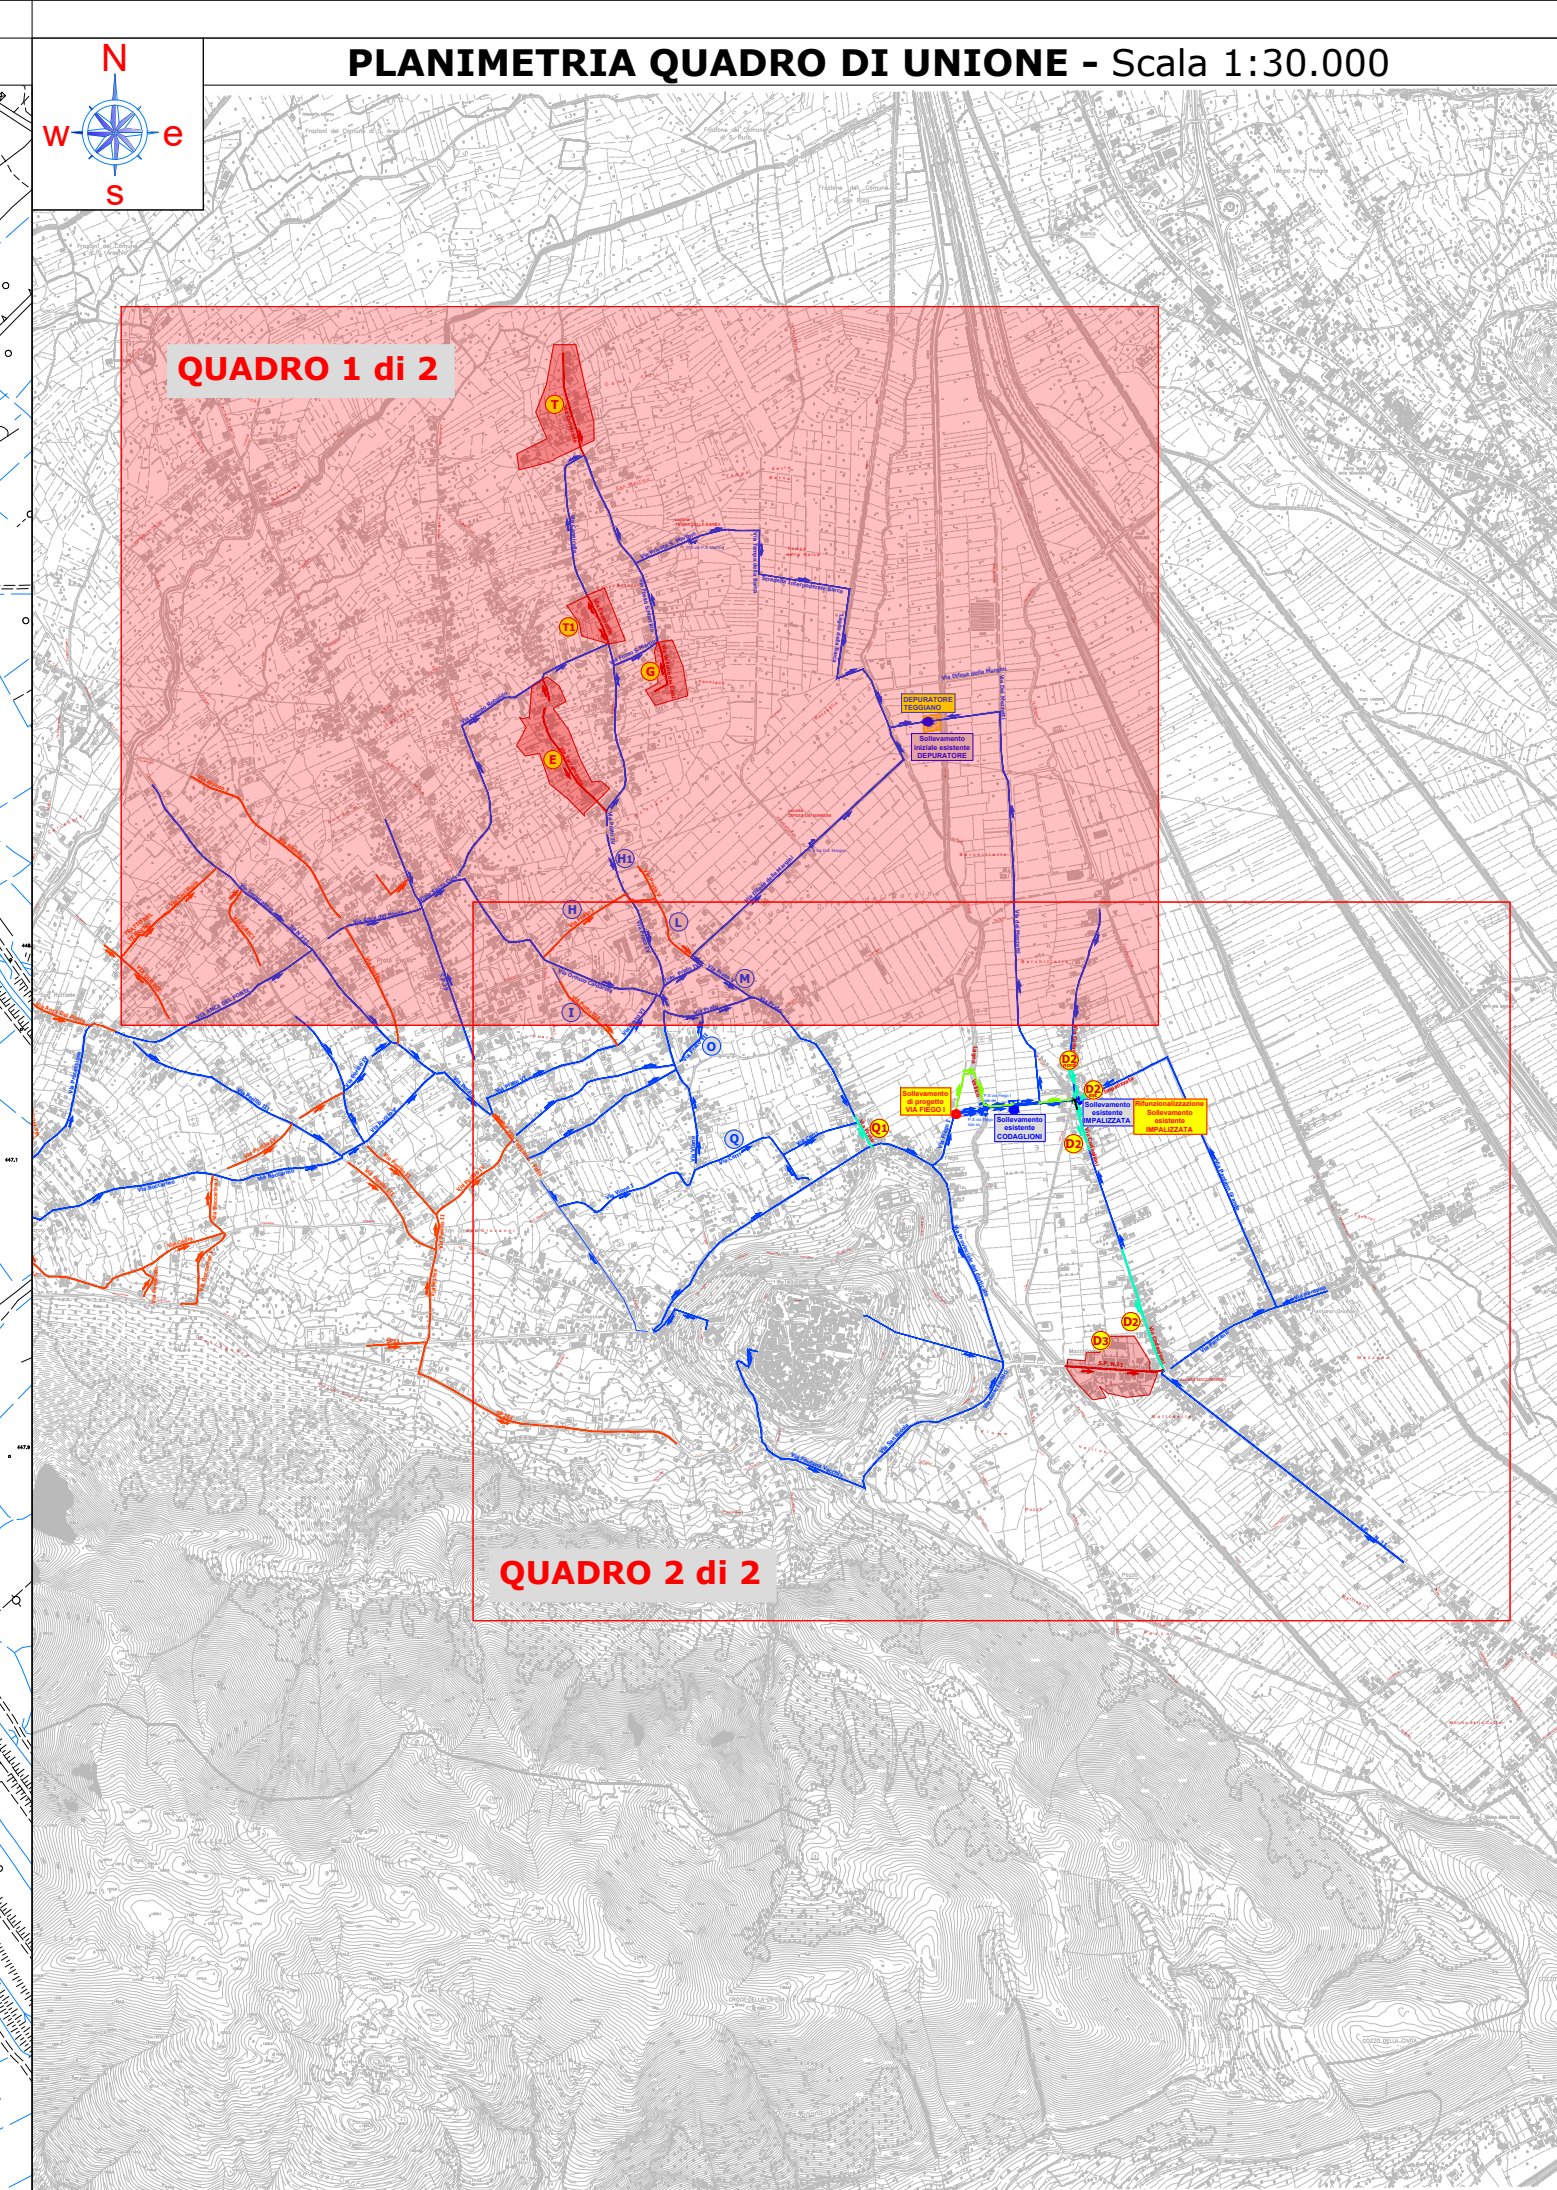


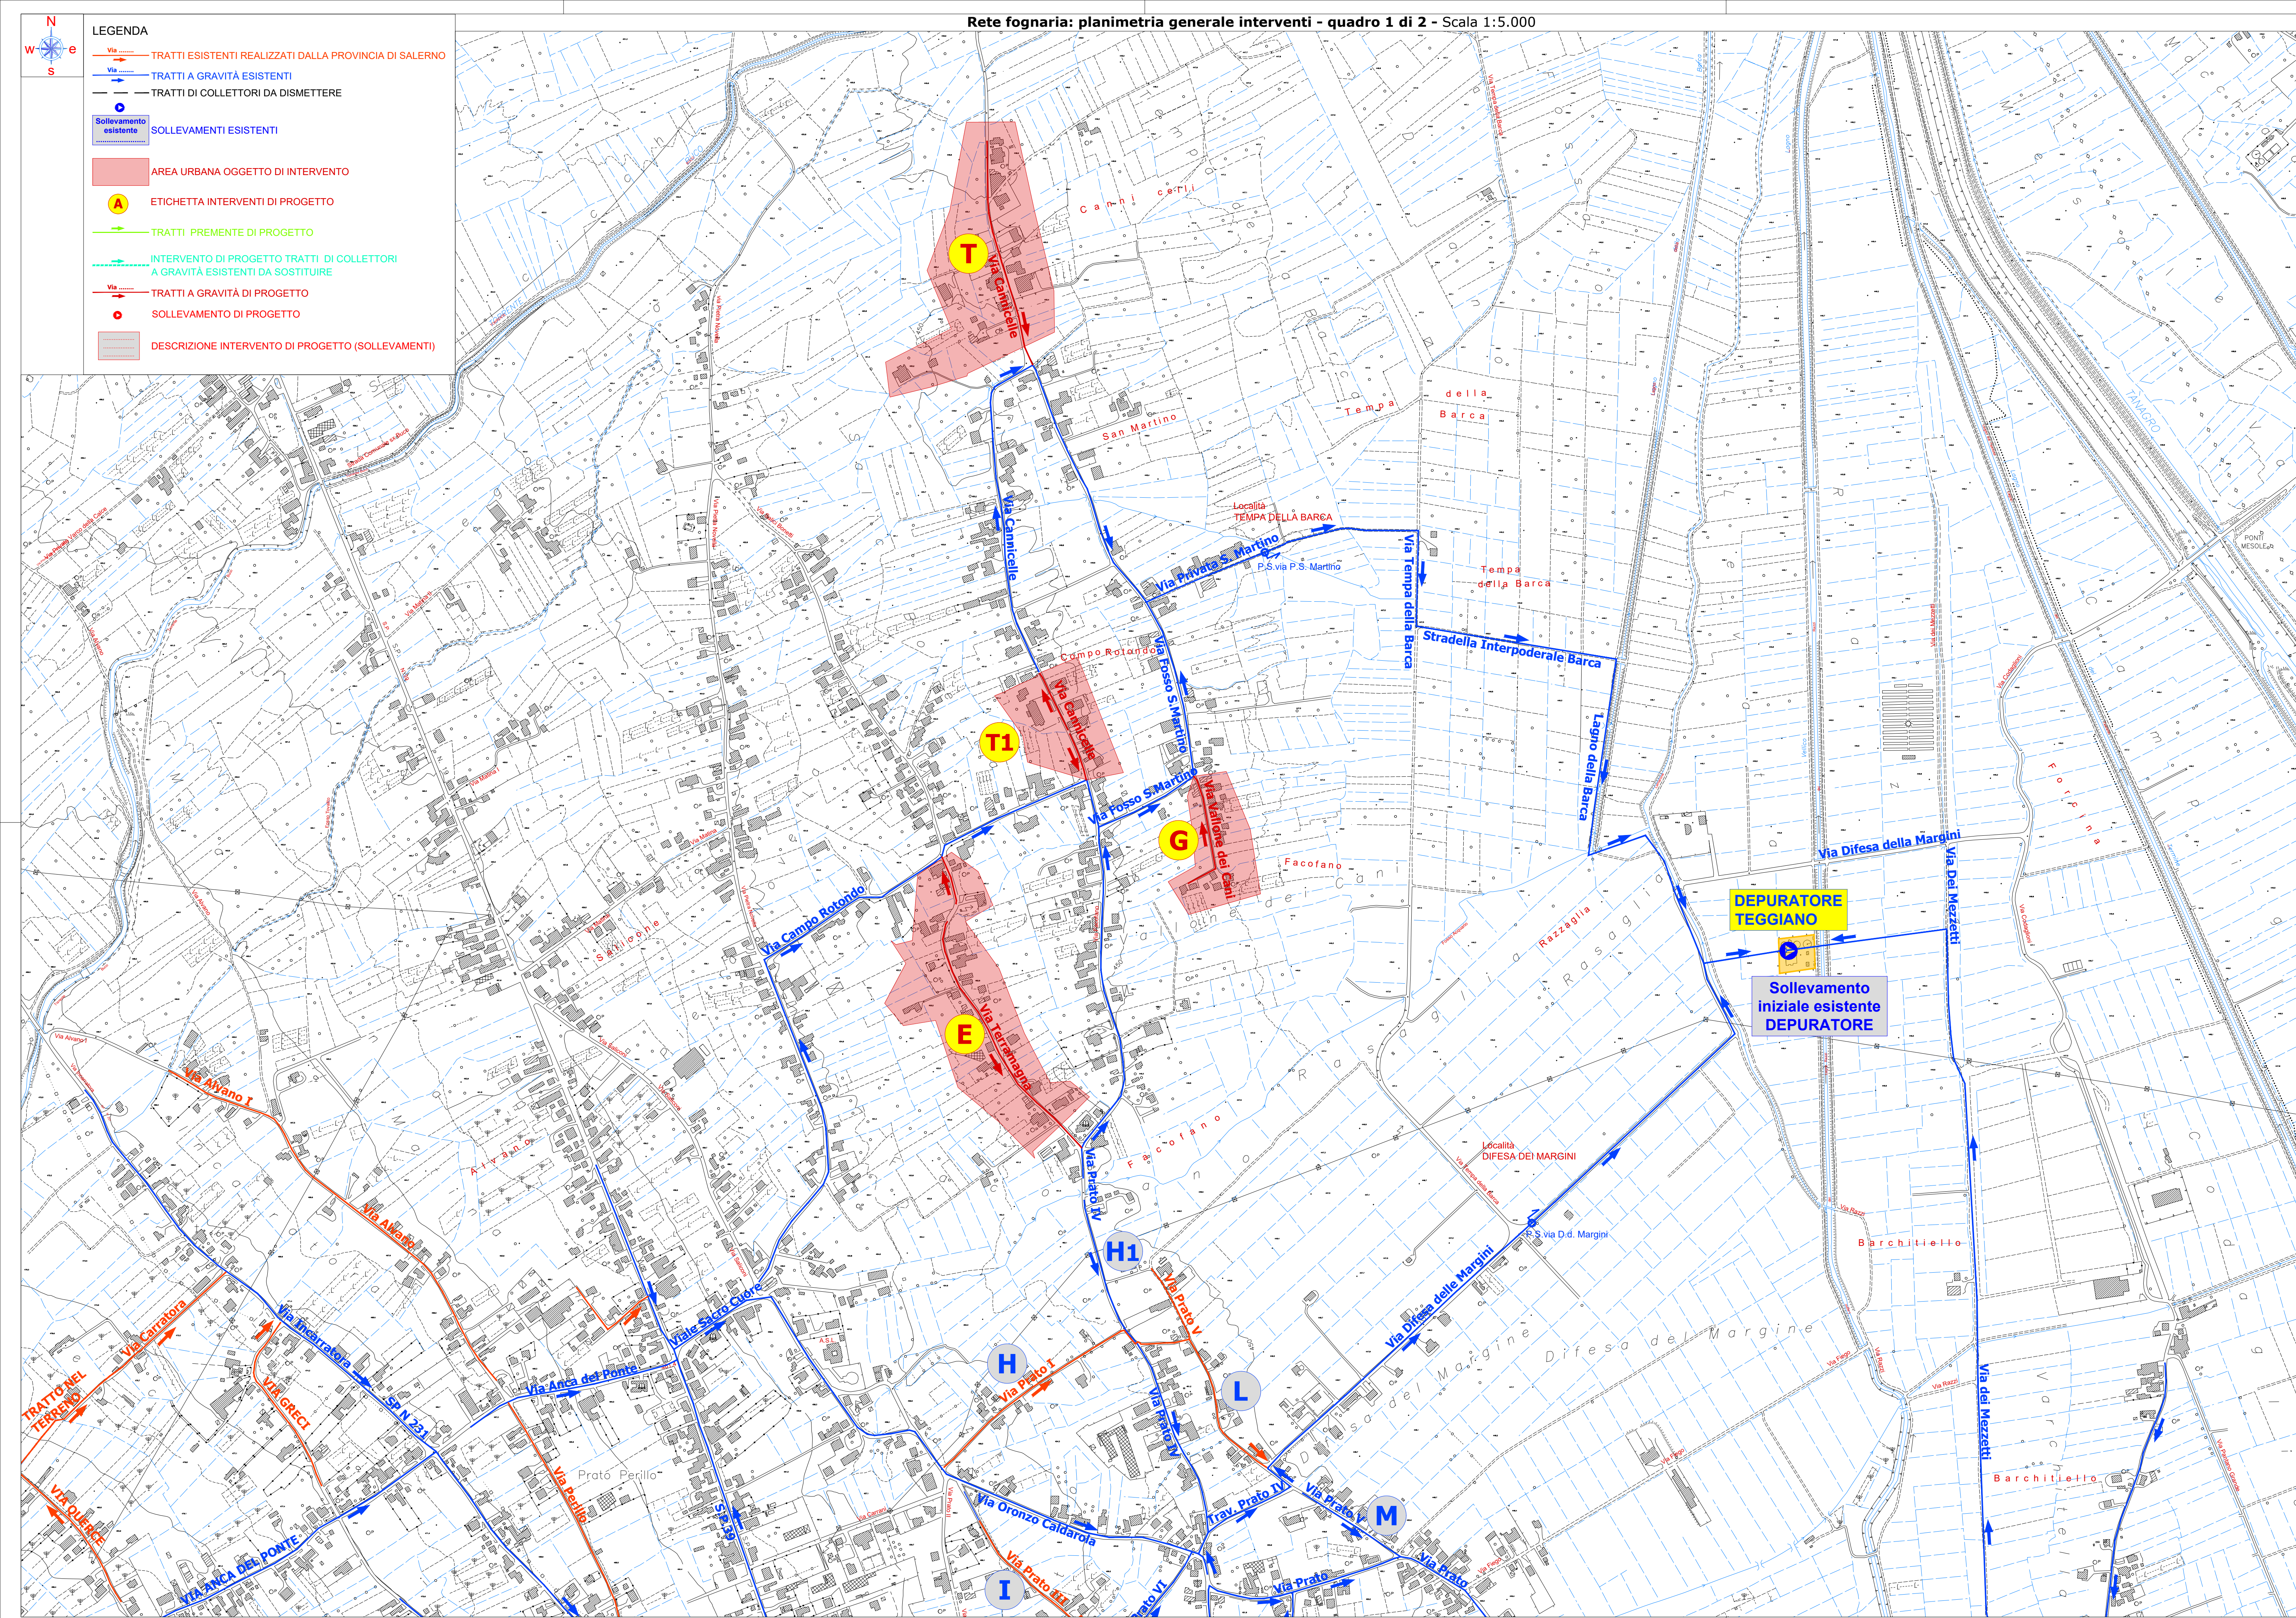

 COPIONE ITALIA 21-02 2022    COMUNE DI TEGGIANO  PROGRAMMA REGIONALE FESR					
 Comune di Teggiano  consac gestioni idriche spa					
PR Campania FESR 2021/2027. D.G.R. n. 464 del 06/09/2022 "Misure di razionalizzazione della spesa. Programmazione interventi nei settori idrico e fognario regionali Asse VI - O.S. 6.3 Azione 6.3.1 POR FESR 2014/2020" "Interventi di revisione della rete fognaria delle zone pianeggianti del territorio comunale di Teggiano" - CUP: F81D19000090006					
					
PROGETTO DI FATTIBILITÀ TECNICO-ECONOMICA					
Progettazione:  EDILING sncrl —SOCIETÀ DI INGEGNERIA—		Direttore Generale: ing. Maurizio DESIDERIO			
		Il Responsabile del Progetto: ing. Giovanna FERRO			
Geologia: geol. Lucio GNAZZO		Presidente C.D.A.: avv. Gennaro MAIONE			
OGGETTO: Rete fognaria: planimetria generale interventi - quadro 1 di 2					
				SCALA: 1:5.000	
				TAVOLA: TAV.06.1	
O	Febbraio 2026	emissione per approvazione	RS	DL	GL
REV.	DATA	DESCRIZIONE	REDAITTO	CONTROLLATO	APPROVATO