
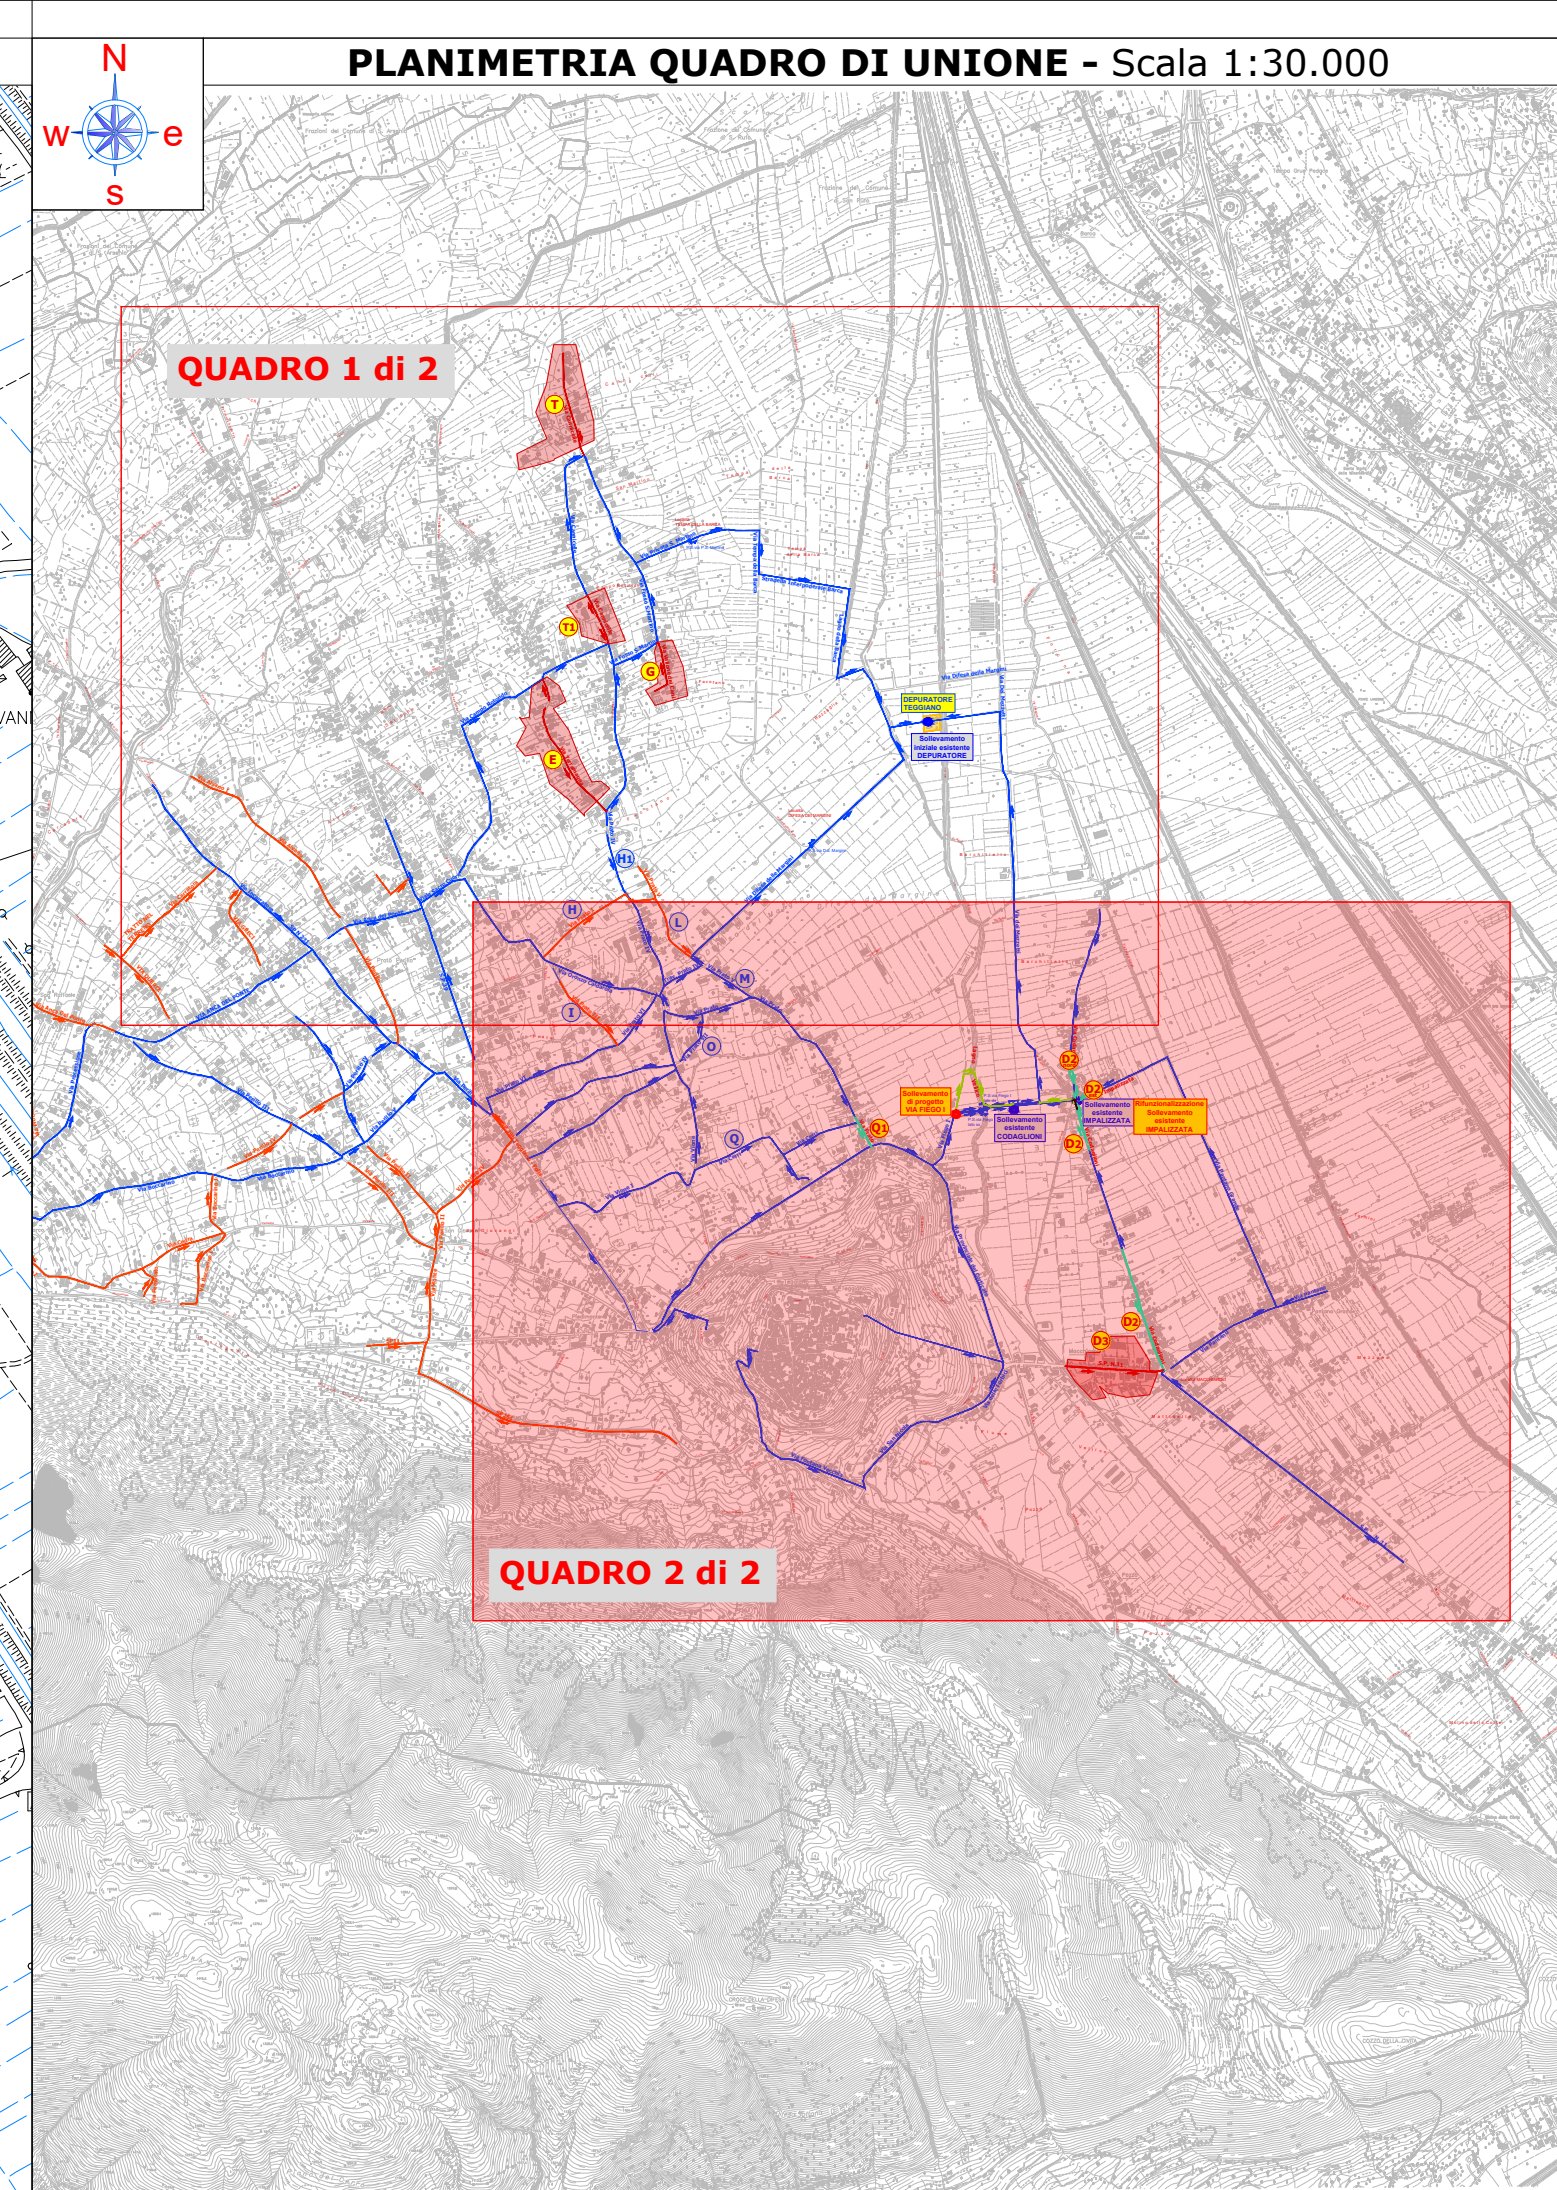


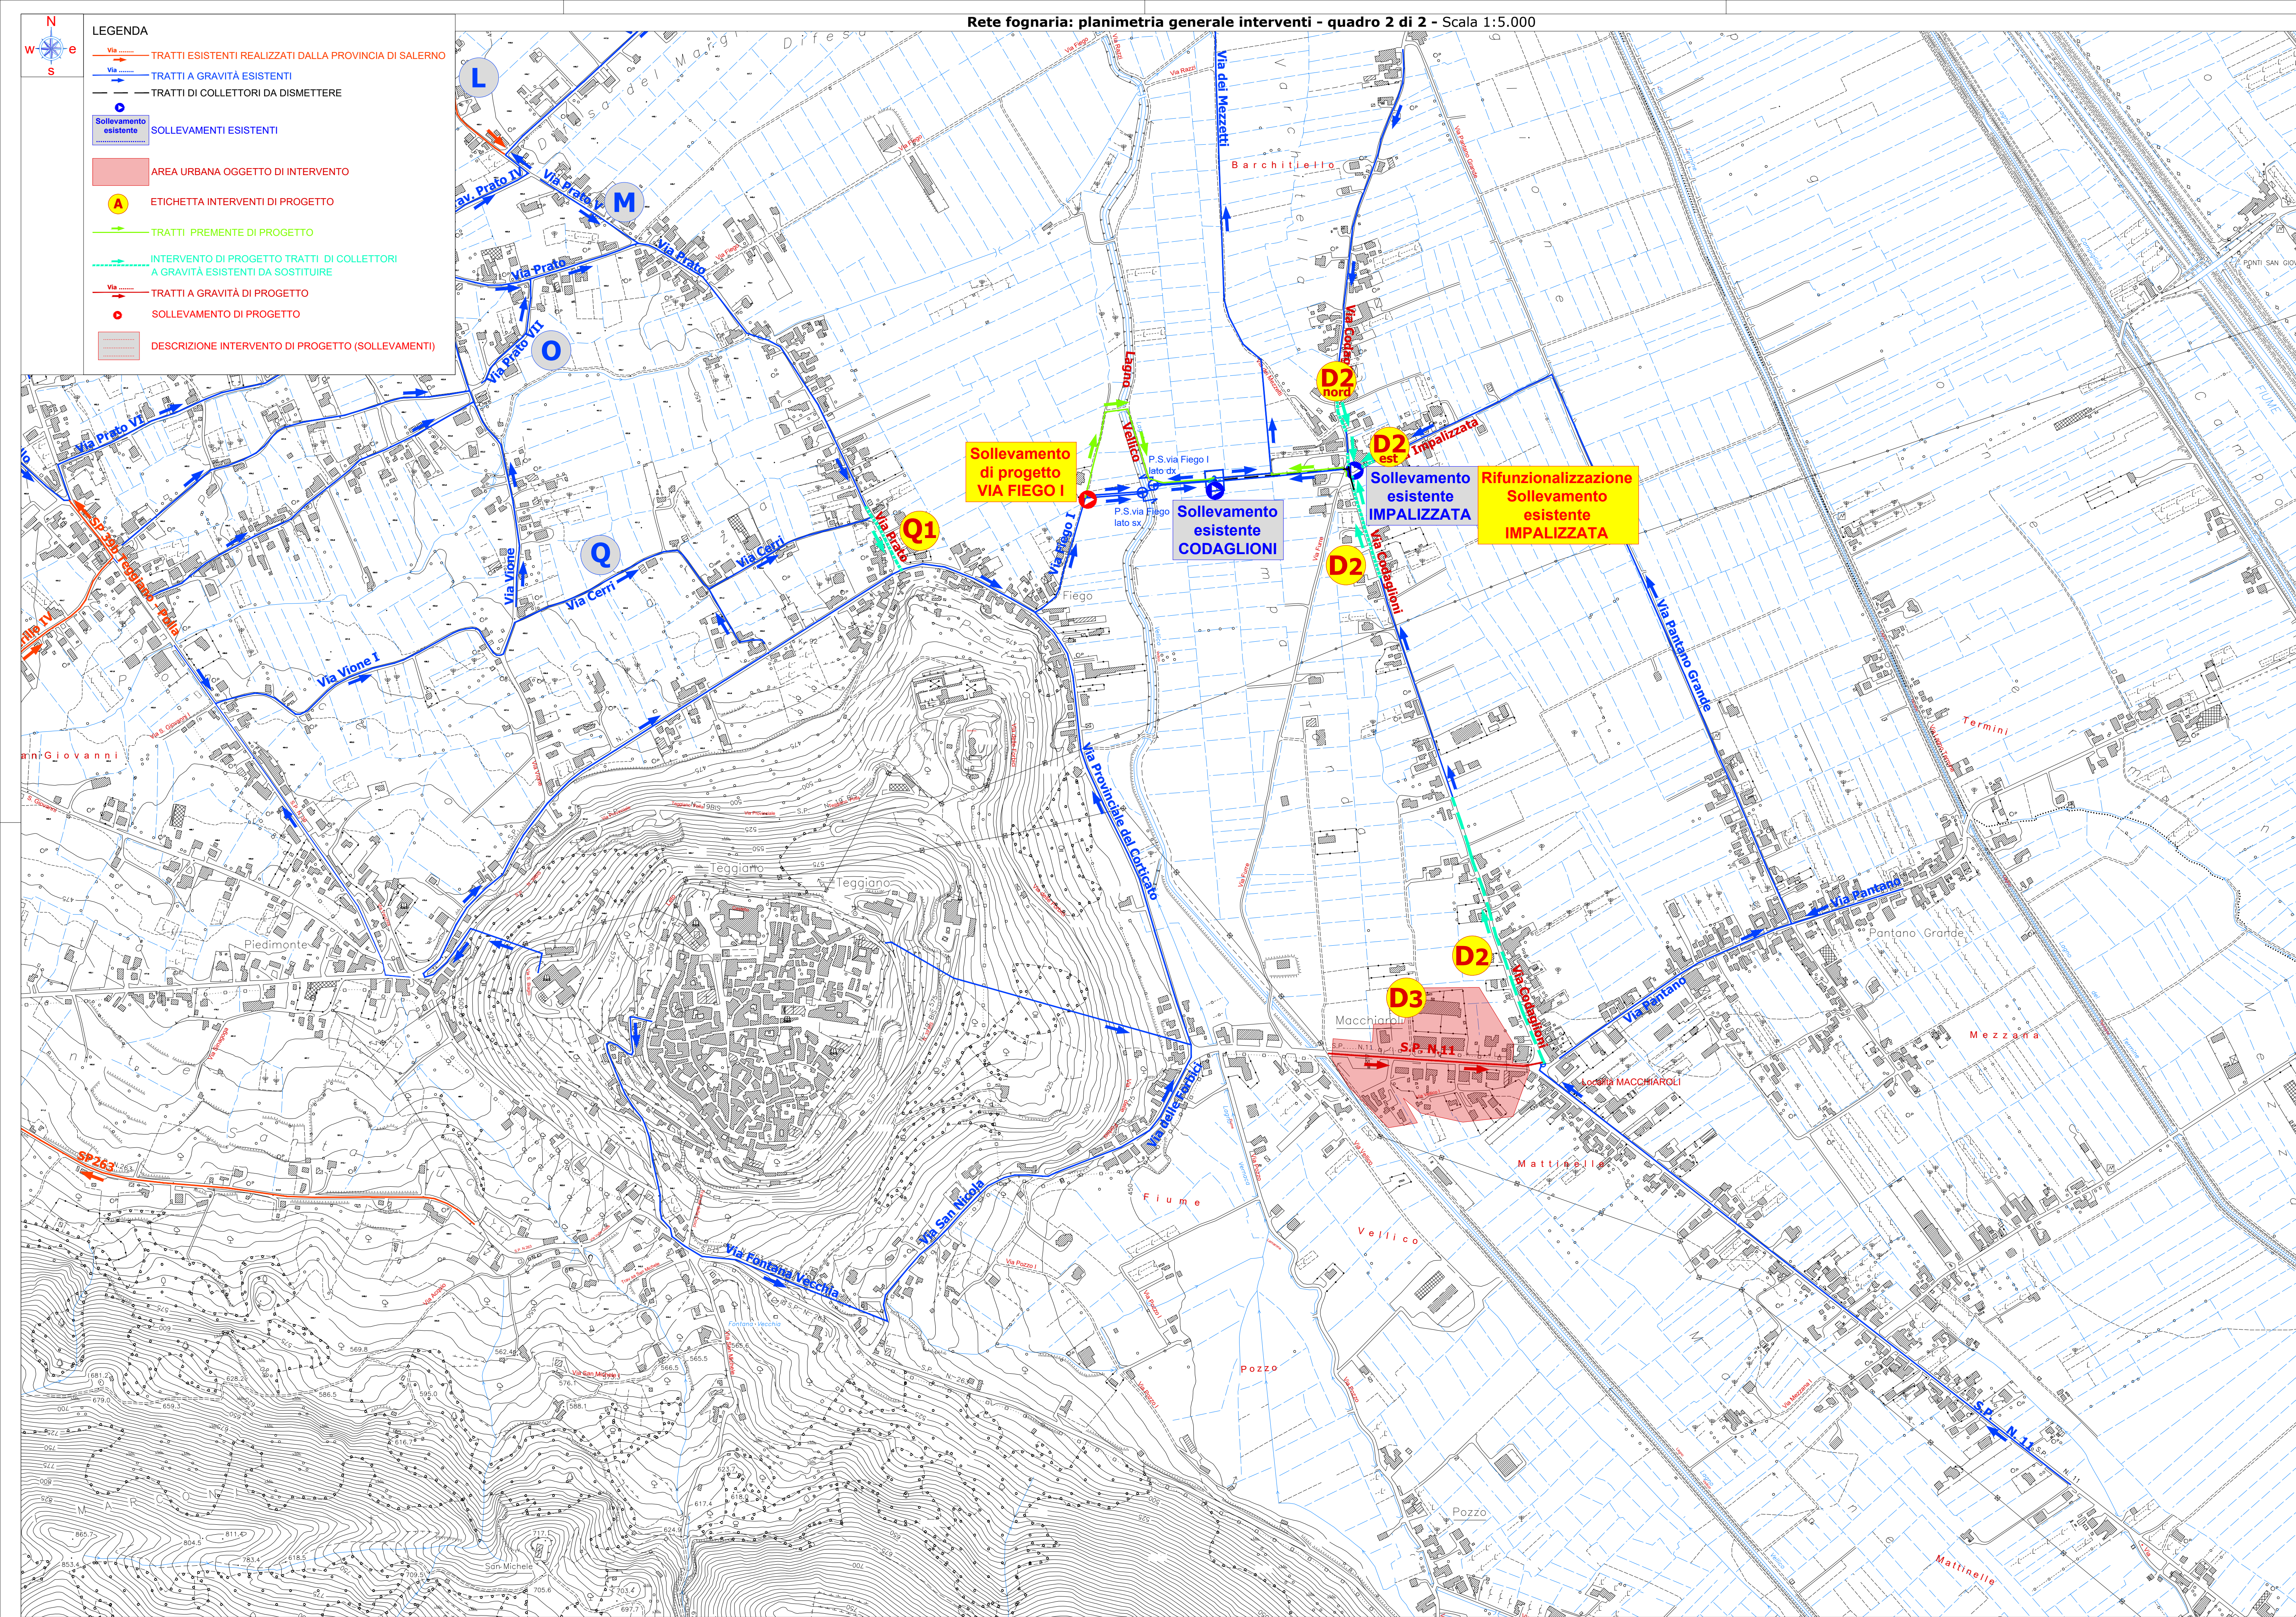

 COMMISSIONE ITALIA 21° 22° REGIONALE				PROGRAMMA REGIONALE FESR FESR
 Comune di Teggiano	 consac gestioni idriche spa			
PR Campania FESR 2021/2027.				
D.G.R. n. 464 del 06/09/2022 "Misure di razionalizzazione della spesa. Programmazione interventi nei settori idrico e fognario regionali Asse VI - O.S. 6.3 Azione 6.3.1 POR FESR 2014/2020"				
"Interventi di revisione della rete fognaria delle zone pianeggianti del territorio comunale di Teggiano" - CUP: F81D19000090006				
				
PROGETTO DI FATTIBILITÀ TECNICO-ECONOMICA				
Progettazione:  — SOCIETÀ DI INGEGNERIA —		Direttore Generale: ing. Maurizio DESIDERIO		
		Il Responsabile del Progetto: ing. Giovanna FERRO		
Geologia: geol. Lucio GNAZZO		Presidente C.D.A.: avv. Gennaro MAIONE		
OGGETTO:		SCALA: 1:5.000 TAVOLA: TAV.06.2		
Rete fognaria: planimetria generale interventi - quadro 2 di 2				
O	Gennaio 2026	emissione per approvazione	RS	
REV.	DATA	DESCRIZIONE	REDATTO	CONTROLLATO APPROVATO