


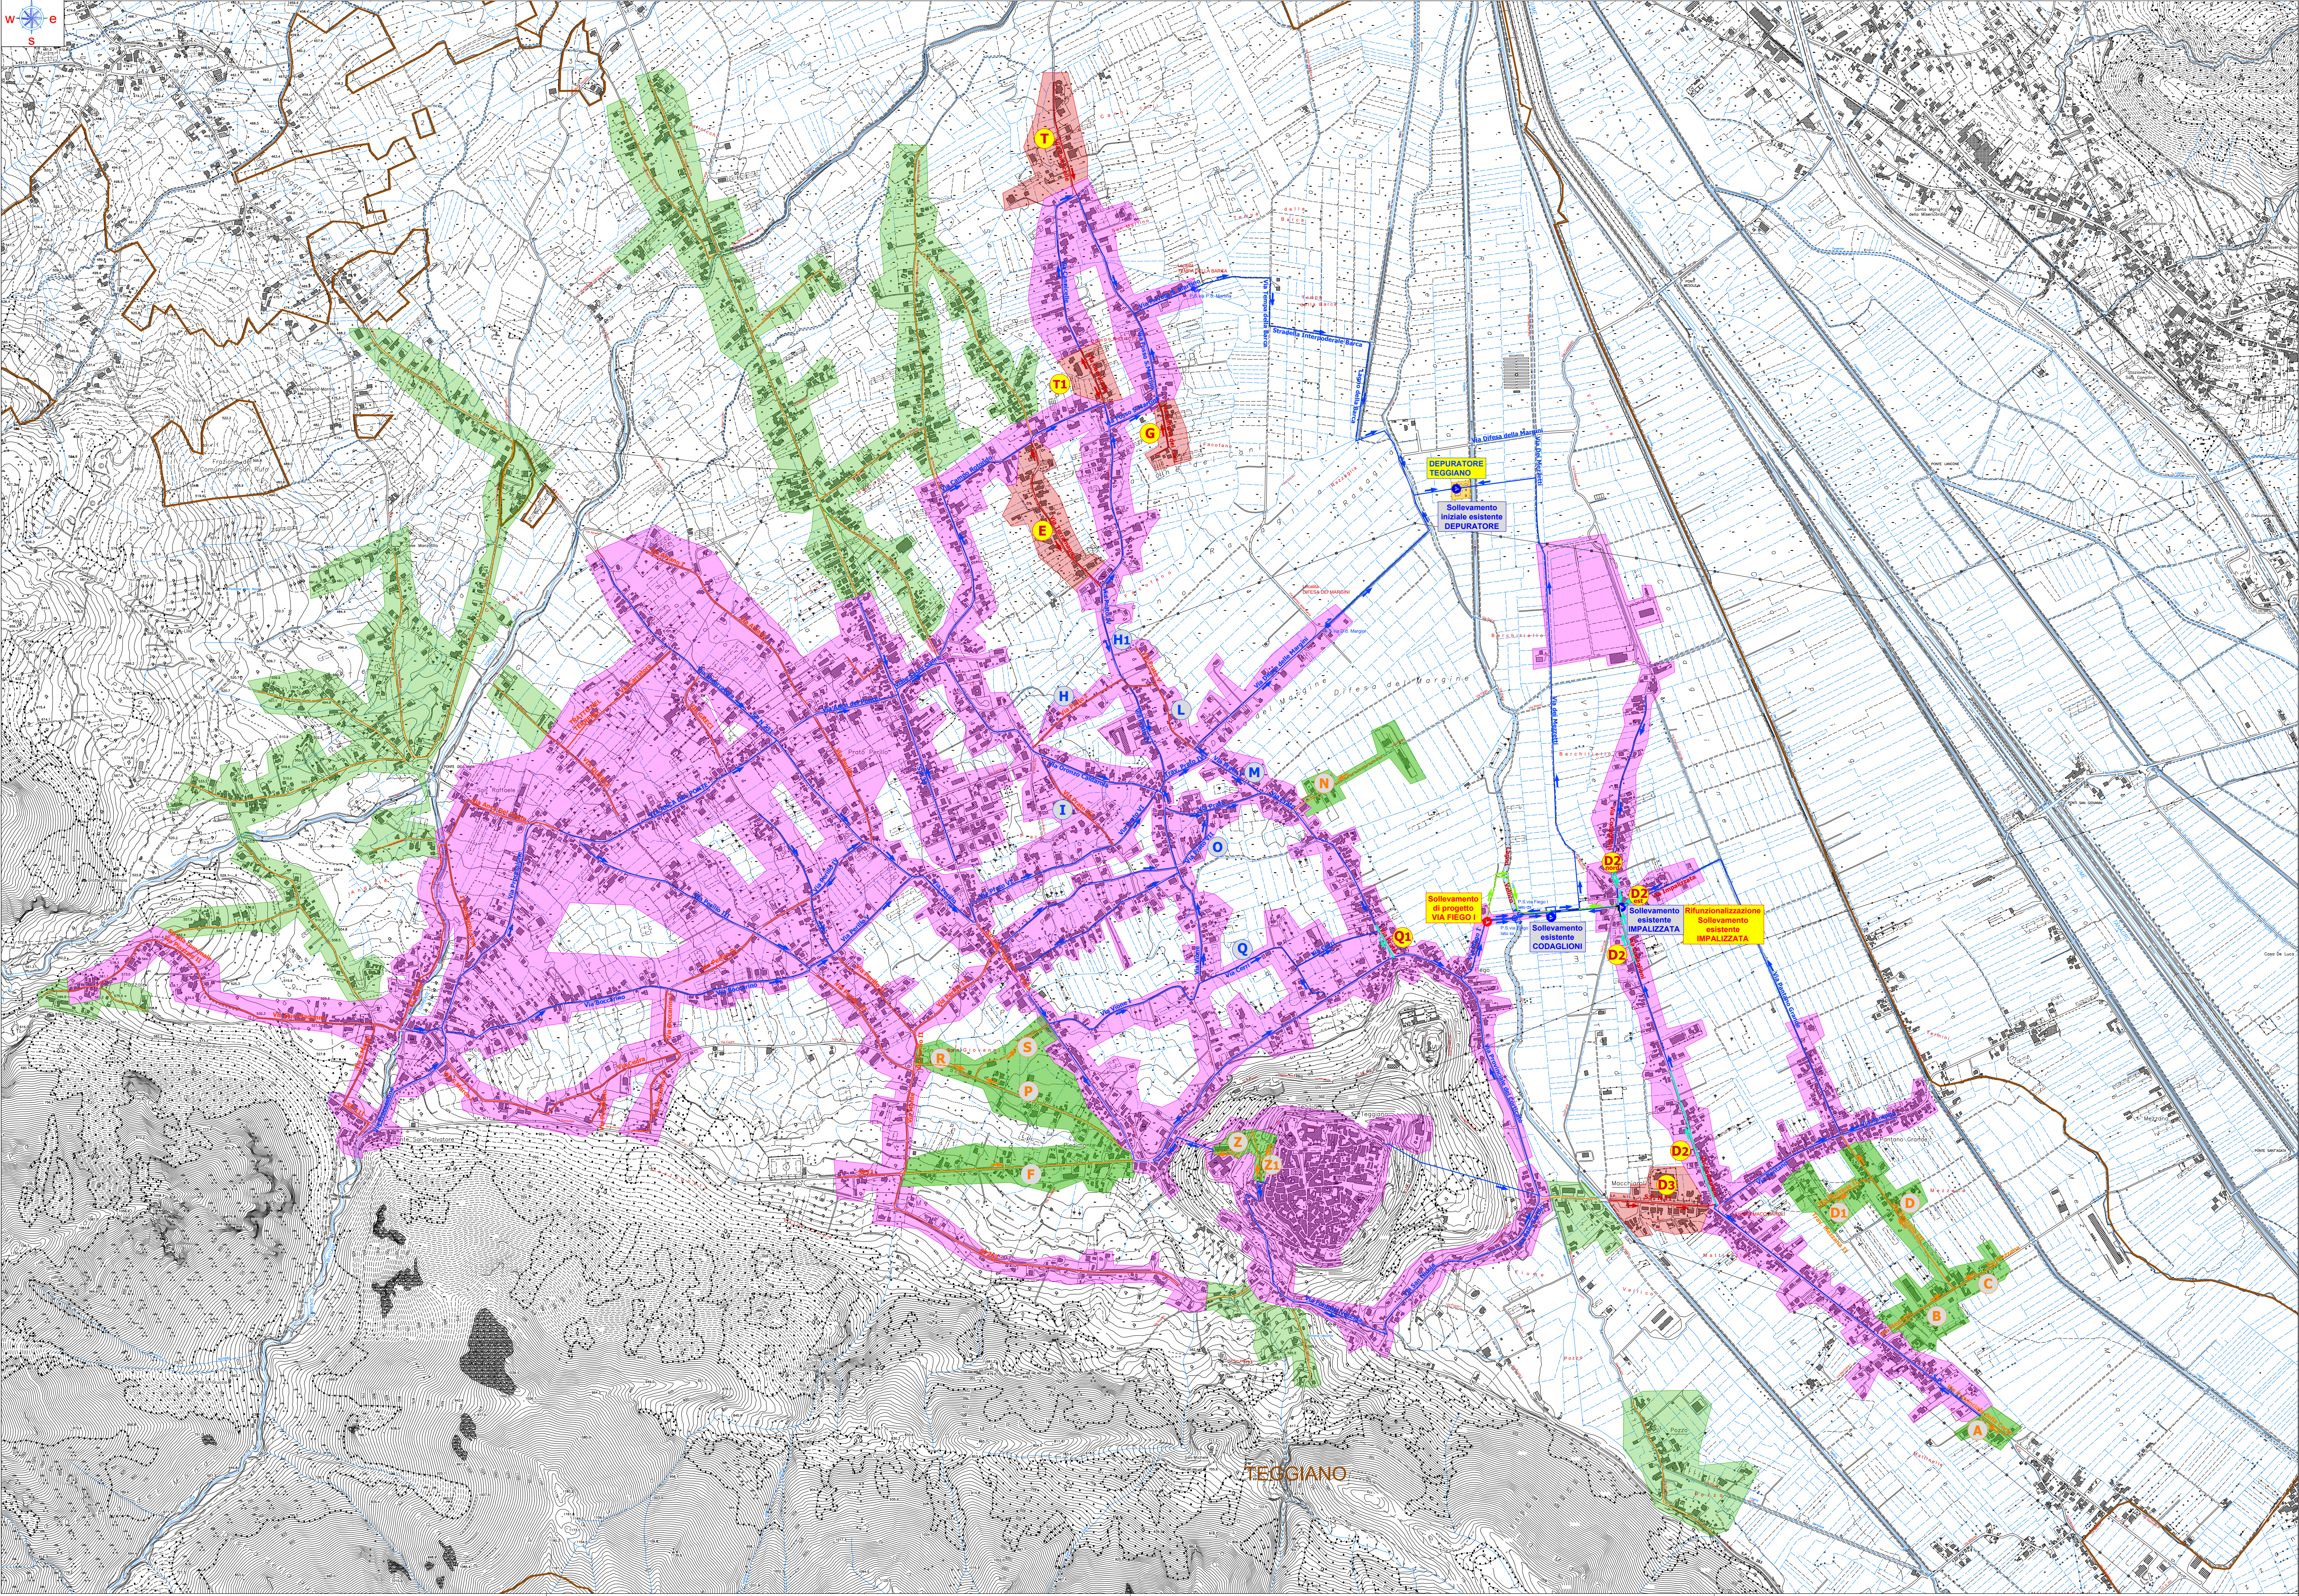

LEGENDA

- Via ----- TRATTI ESISTENTI REALIZZATI DALLA PROVINCIA DI SALERNO
- Via ----- TRATTI A GRAVITÀ ESISTENTI
- TRATTI DI COLLETTORI DA DISMETTERE
- Sollewamento esistente SOLLEVAMENTI ESISTENTI
- CONFINI COMUNALI
- AREA URBANA SERVITA
- N
- AREA URBANA NON SERVITA TRATTI DI CONDOTTA DA REALIZZARE IN ALTRI LOTTI
- AREA URBANA NON SERVITA TRATTI DI CONDOTTA DA REALIZZARE IN ALTRI LOTTI
- AREA URBANA OGGETTO DI INTERVENTO
- A ETICHETTA INTERVENTI DI PROGETTO
- TRATTI PREMENTE DI PROGETTO
- INTERVENTO DI PROGETTO TRATTI DI COLLETTORI A GRAVITÀ ESISTENTI DA SOSTITUIRE
- Via ----- TRATTI A GRAVITÀ DI PROGETTO
- o SOLLEVAMENTO DI PROGETTO
- DESCRIZIONE INTERVENTO DI PROGETTO (SOLLEVAMENTI)



PROGRAMMA REGIONALE FESR



Comune di Teggiano consac gestioni idriche spa

PR Campania FESR 2021/2027.

D.G.R. n. 464 del 06/09/2022 "Misure di razionalizzazione della spesa. Programmazione interventi nei settori idrico e fognario regionali Asse VI - O.S. 6.3 Azione 6.3.1 POR FESR 2014/2020"

"Interventi di revisione della rete fognaria delle zone pianeggianti del territorio comunale di Teggiano" - CUP: F81D19000090006



PROGETTO DI FATTIBILITÀ TECNICO-ECONOMICA

Progettazione:



EDILING snc s.r.l.
SOCIETÀ DI INGEGNERIA

Direttore Generale:

ing. Maurizio DESIDERIO

Presidente C.D.A.:

avv. Gennaro MAIONE

Il Responsabile del Progetto:

ing. Giovanna FERRO

Geologia:

geol. Lucio GNAZZO

OGGETTO:

Planimetria generale rete fognaria esistente e di progetto

SCALA:

1:10.000

TAVOLA:

TAV.04

O	Febbraio 2026	emissione per approvazione	RS	DL	GL
REV.	DATA	DESCRIZIONE	REDATTO	CONTROLLATO	APPROVATO