

Soggetto Attuatore I livello



Soggetto Attuatore II livello



Piano Nazionale di Ripresa e Resilienza - Codice intervento M2C4-I4.2_226
“Risanamento e ammodernamento delle reti di distribuzione del Cilento e Vallo di Diano tramite digitalizzazione delle reti e implementazione di un sistema centralizzato di monitoraggio, controllo e Asset Management”

CIG: B0EC57F880


CUP: F78B21000140006

LAU_PV_TC_T4-00 PERIZIA DI VARIANTE


COMUNE DI LAURITO
- Sezioni trasversali di progetto -
- Particolari costruttivi -

Il Direttore dei lavori
Siti Ingegneria srl
Ing. Francesco Pizzi

SEZIONI TRASVERSALI DI PROGETTO

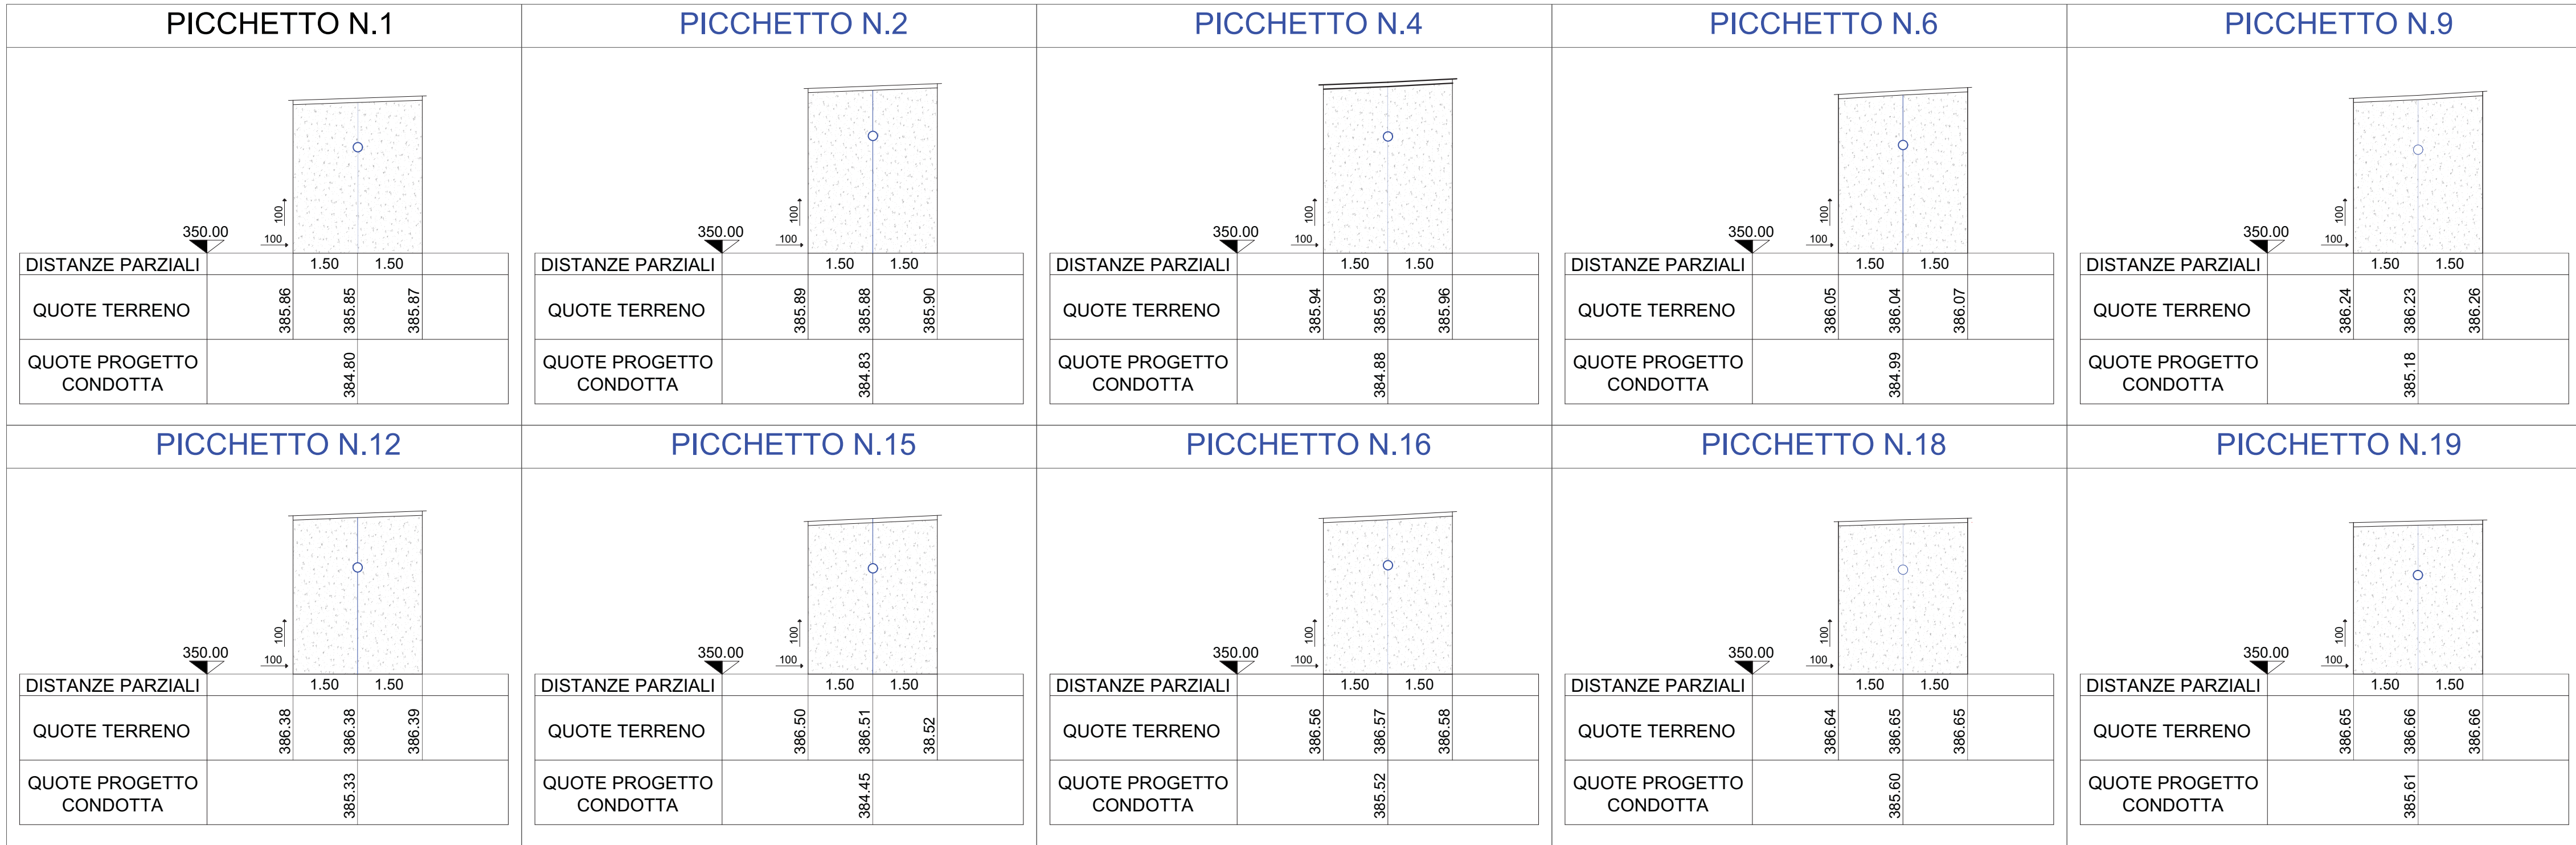

TRATTO 21

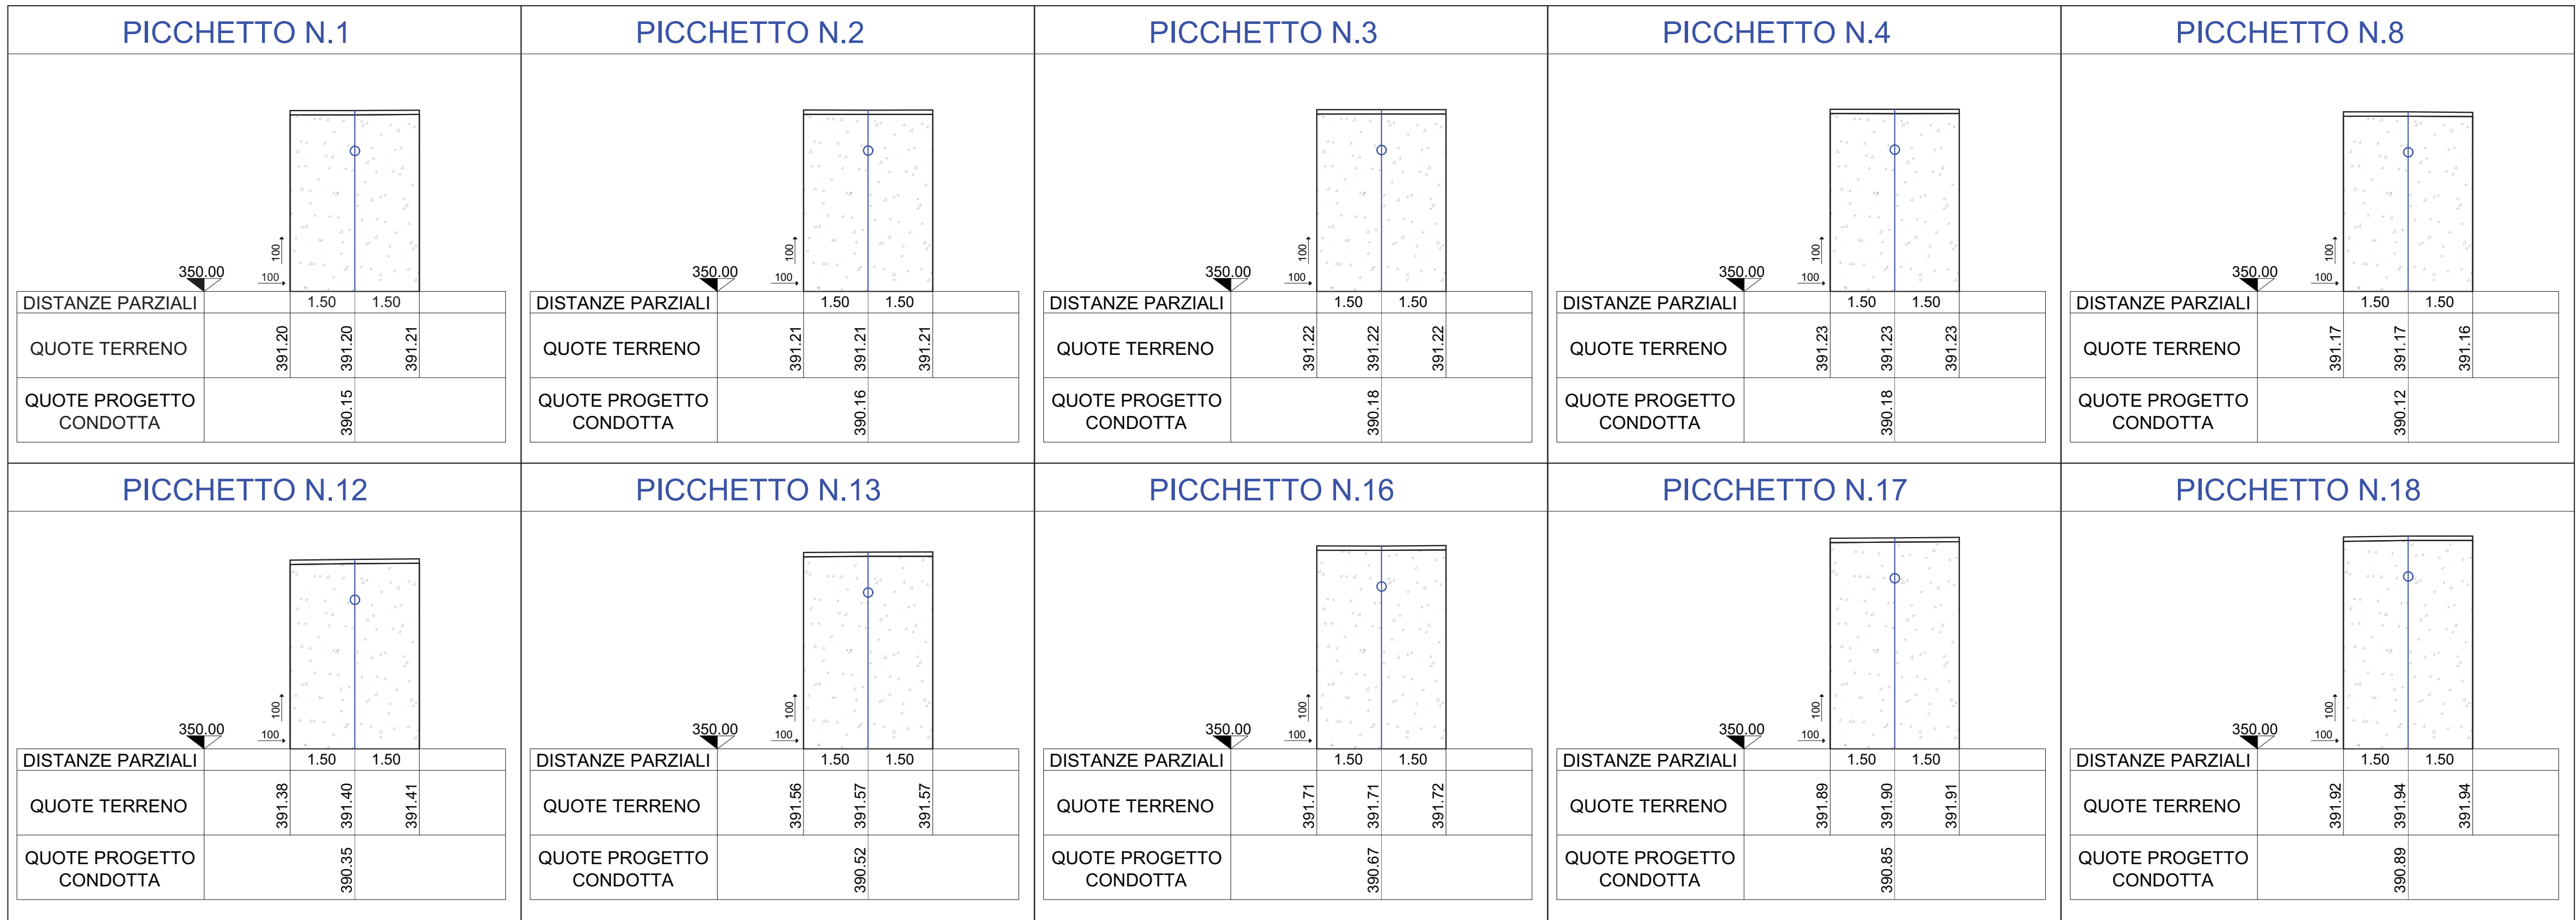

TRATTO 22

PARTICOLARI COSTRUTTIVI

