

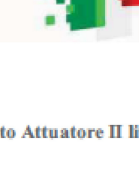
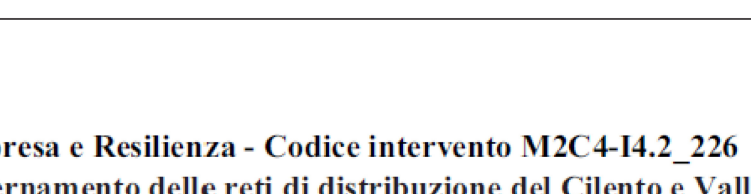
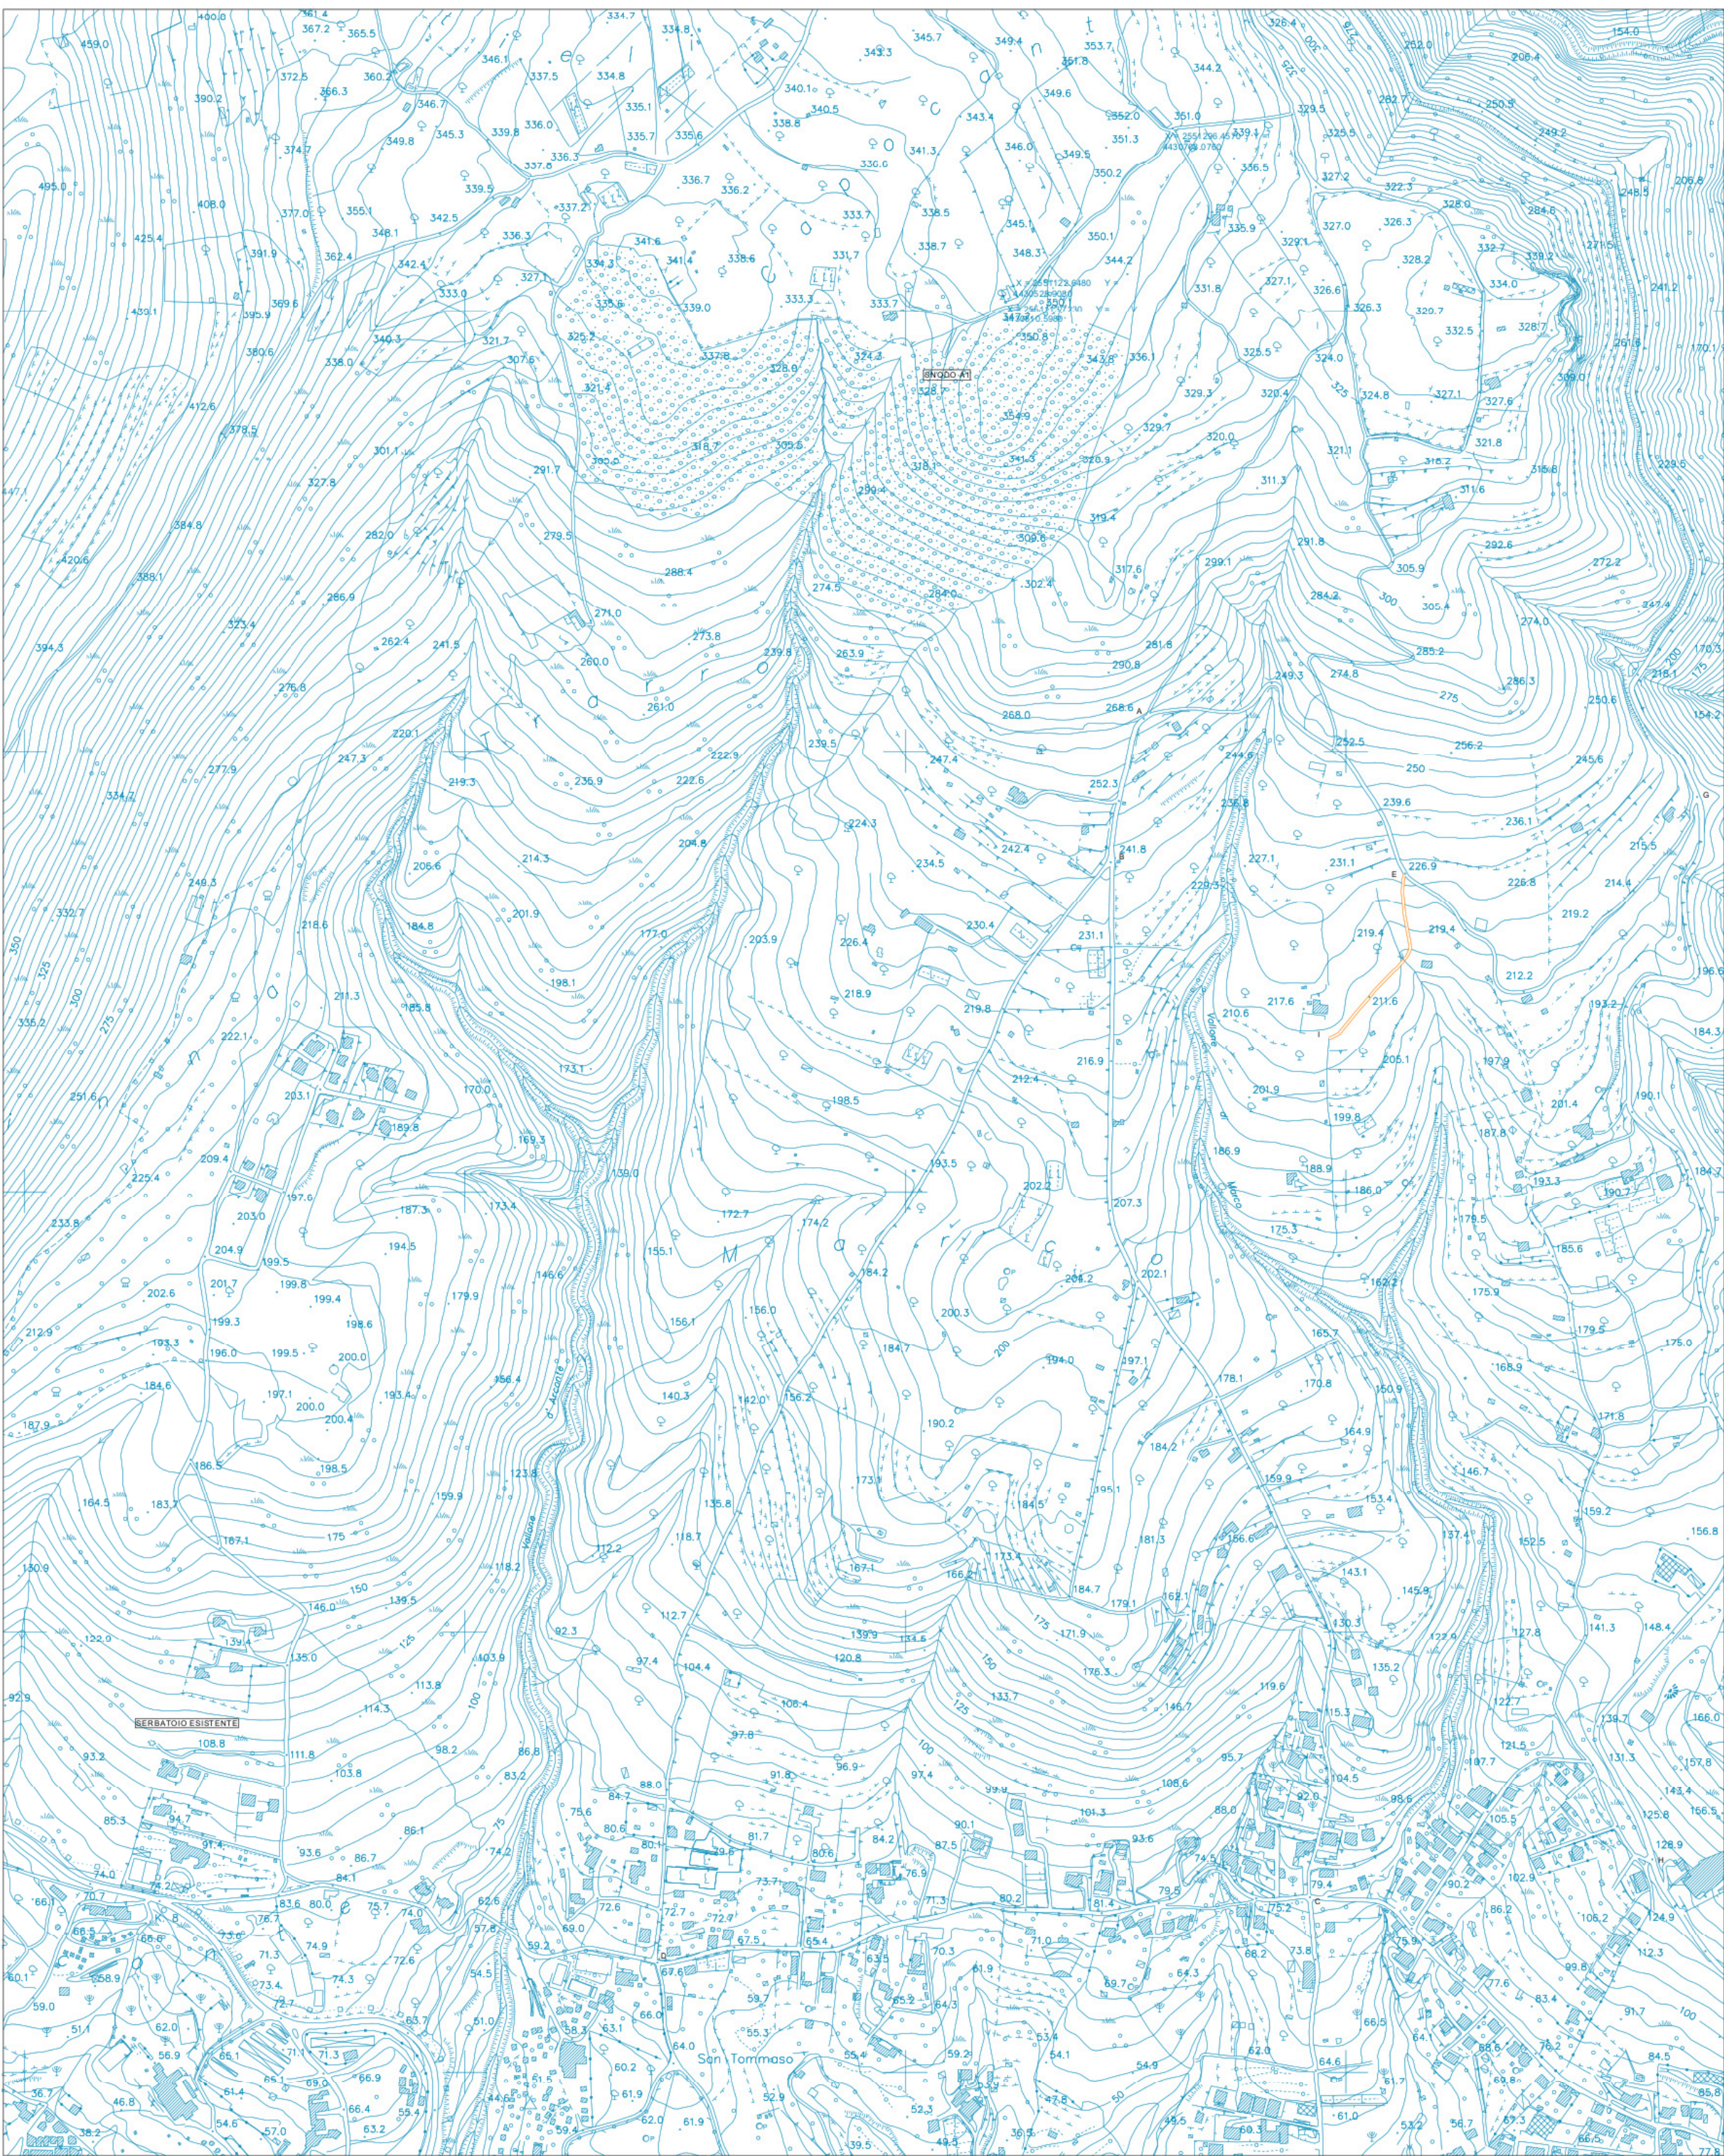


	Finanziato dall'Unione europea NextGenerationEU		MIT MINISTERO DELLE INFRASTRUTTURE E DEI TRASPORTI	 italiadomani SPACIOECONOMIA
Soggetto Attuatore I Brullo		Soggetto Attuatore II Brullo		
				
Piano Nazionale di Ripresa e Resilienza - Codice intervento M2C4-I4-2_226 "Rinascimento e ammodernamento delle reti di distribuzione del Cilento e Vallo Diano tramite digitalizzazione delle reti e implementazione di un sistema centralizzato di monitoraggio, controllo e Asset Management" CIG: B0EC57F880 CUP: F78B21000140006				
CAM_PV_TC_T1-40	PERIZIA DI VARIANTE			
COMUNE DI CAMEROTA INQUADRAMENTI TERRITORIALI				
Il Direttore dei lavori sit ingegneria srl ing. Francesco Piza				

LEGENDA:	SERB ESIST./PROVINCIALE DN 200 ACCIAIO + DN90 PEAD PN 25	
Punto n° 140 / Snodo A1 DN 65 PN 40 Acciaio		
Snodo - A - / Snodo - D - DN 90 PN 25 PEAD		
Snodo - B - / Snodo - C - DN 90 PN 25 PEAD		
Snodo - A - / Snodo - H - DN 90 PN 25 PEAD		
Snodo - E - / Snodo - I - DN 63 PN 25 PEAD		
Snodo - F - / Snodo - G - DN 32 PN 25 PEAD		
Snodo - A - / Snodo A1 DN 90 PN 25 PEAD		
Punto n° 140 / Serbatoio esistente DN 100 PN 40 Acciaio		
Pozzetto 80x80		
Riduttore di Pressione		
Valvole di Sovrappressione		

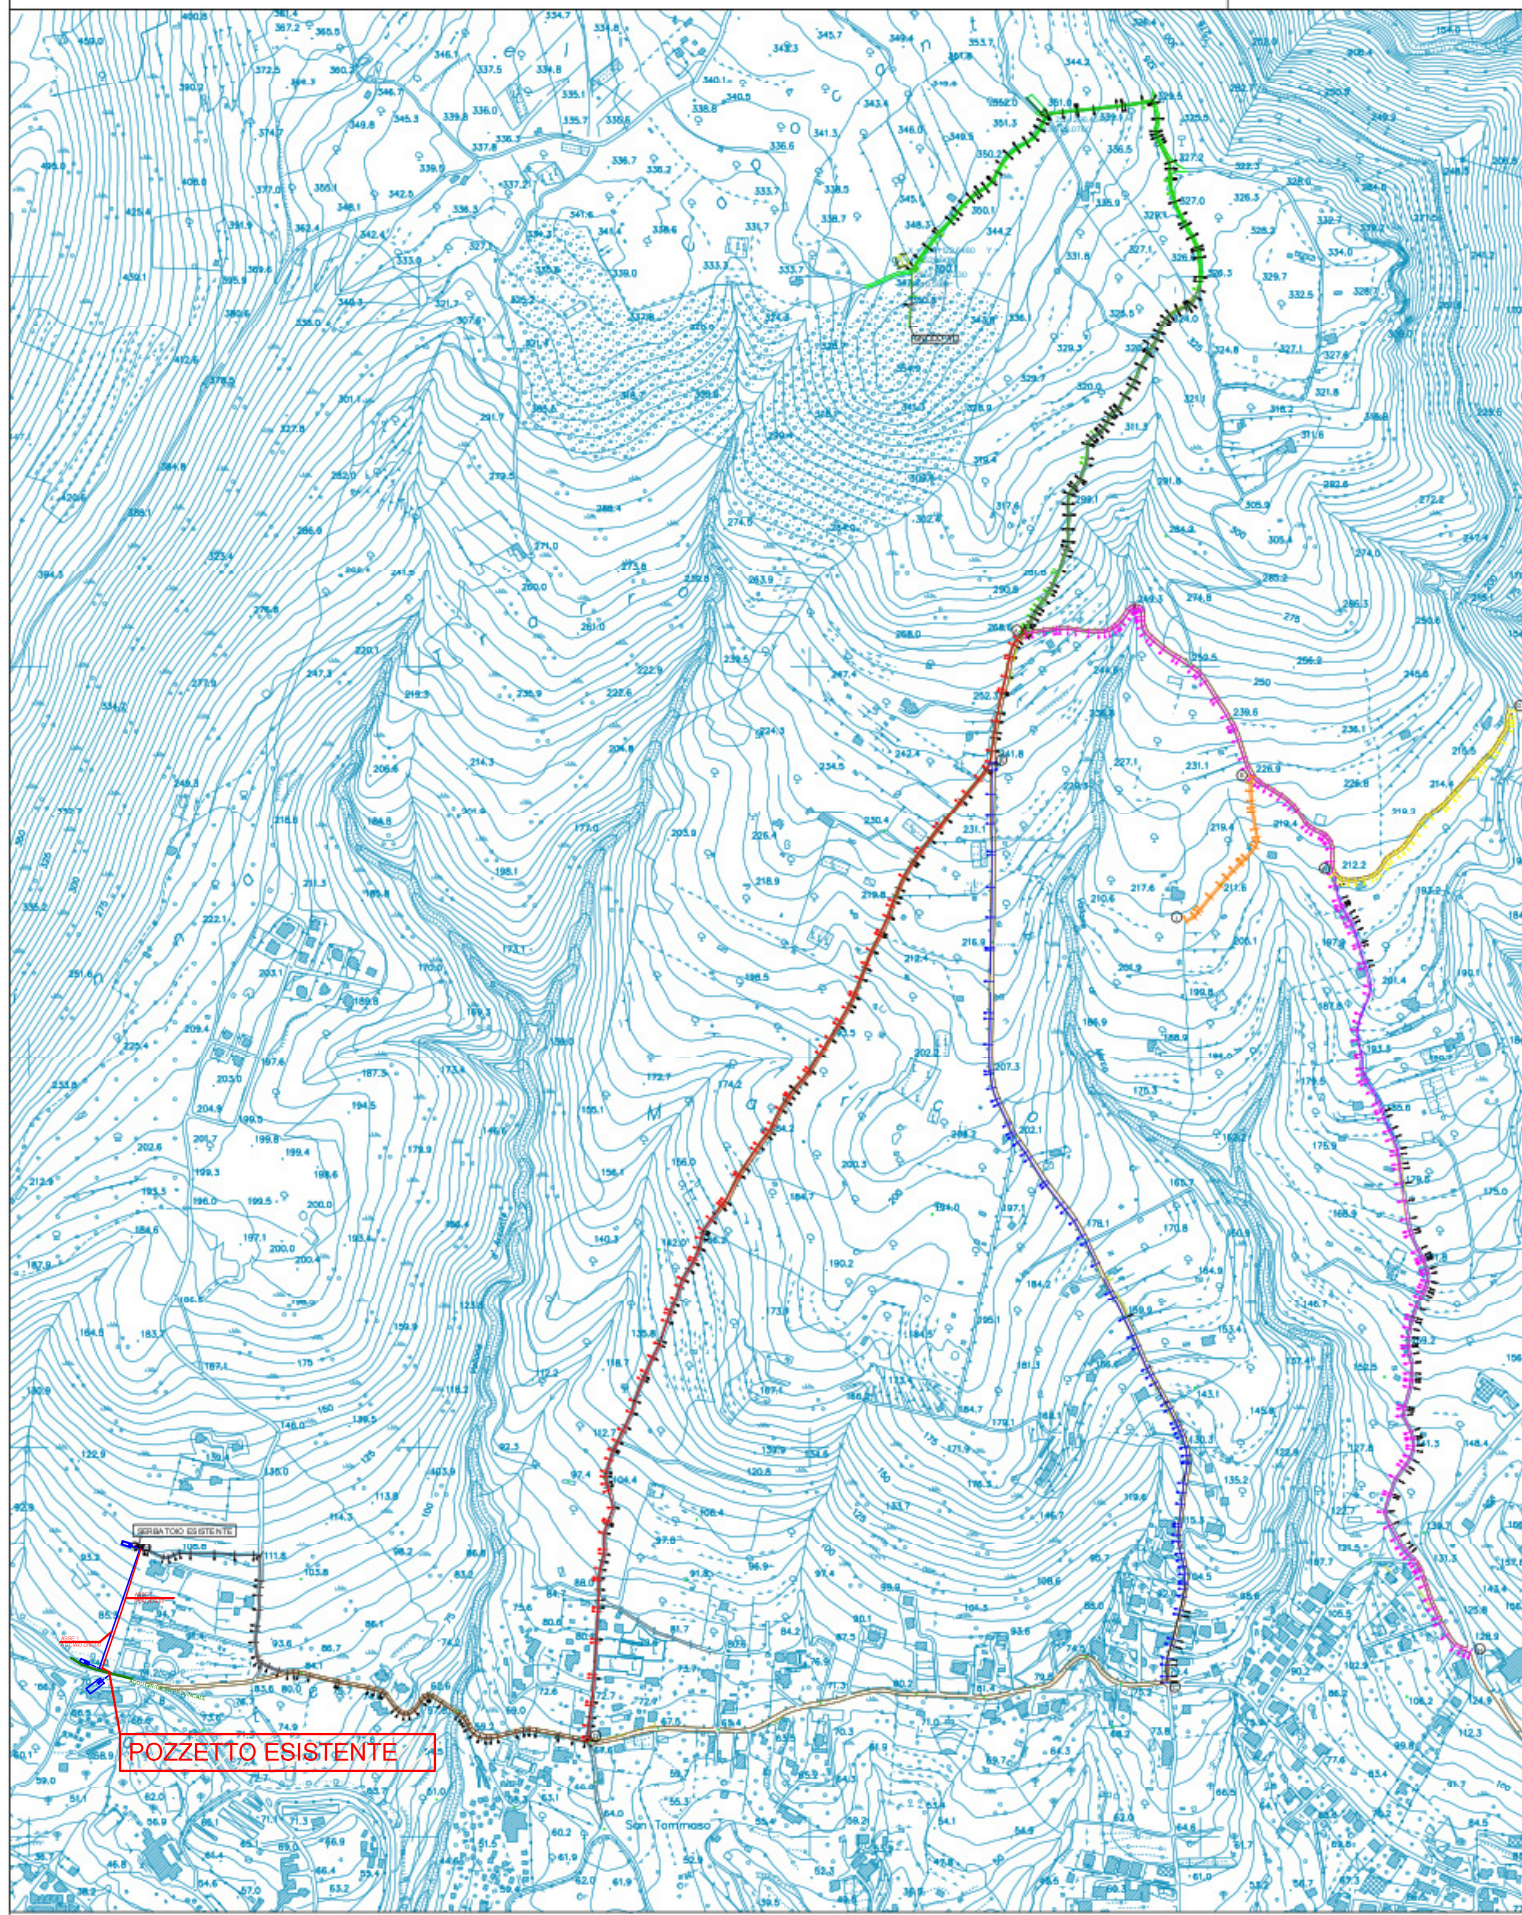

- Stralcio Aerofotogrammetrico -
- Scala 1:5000 -

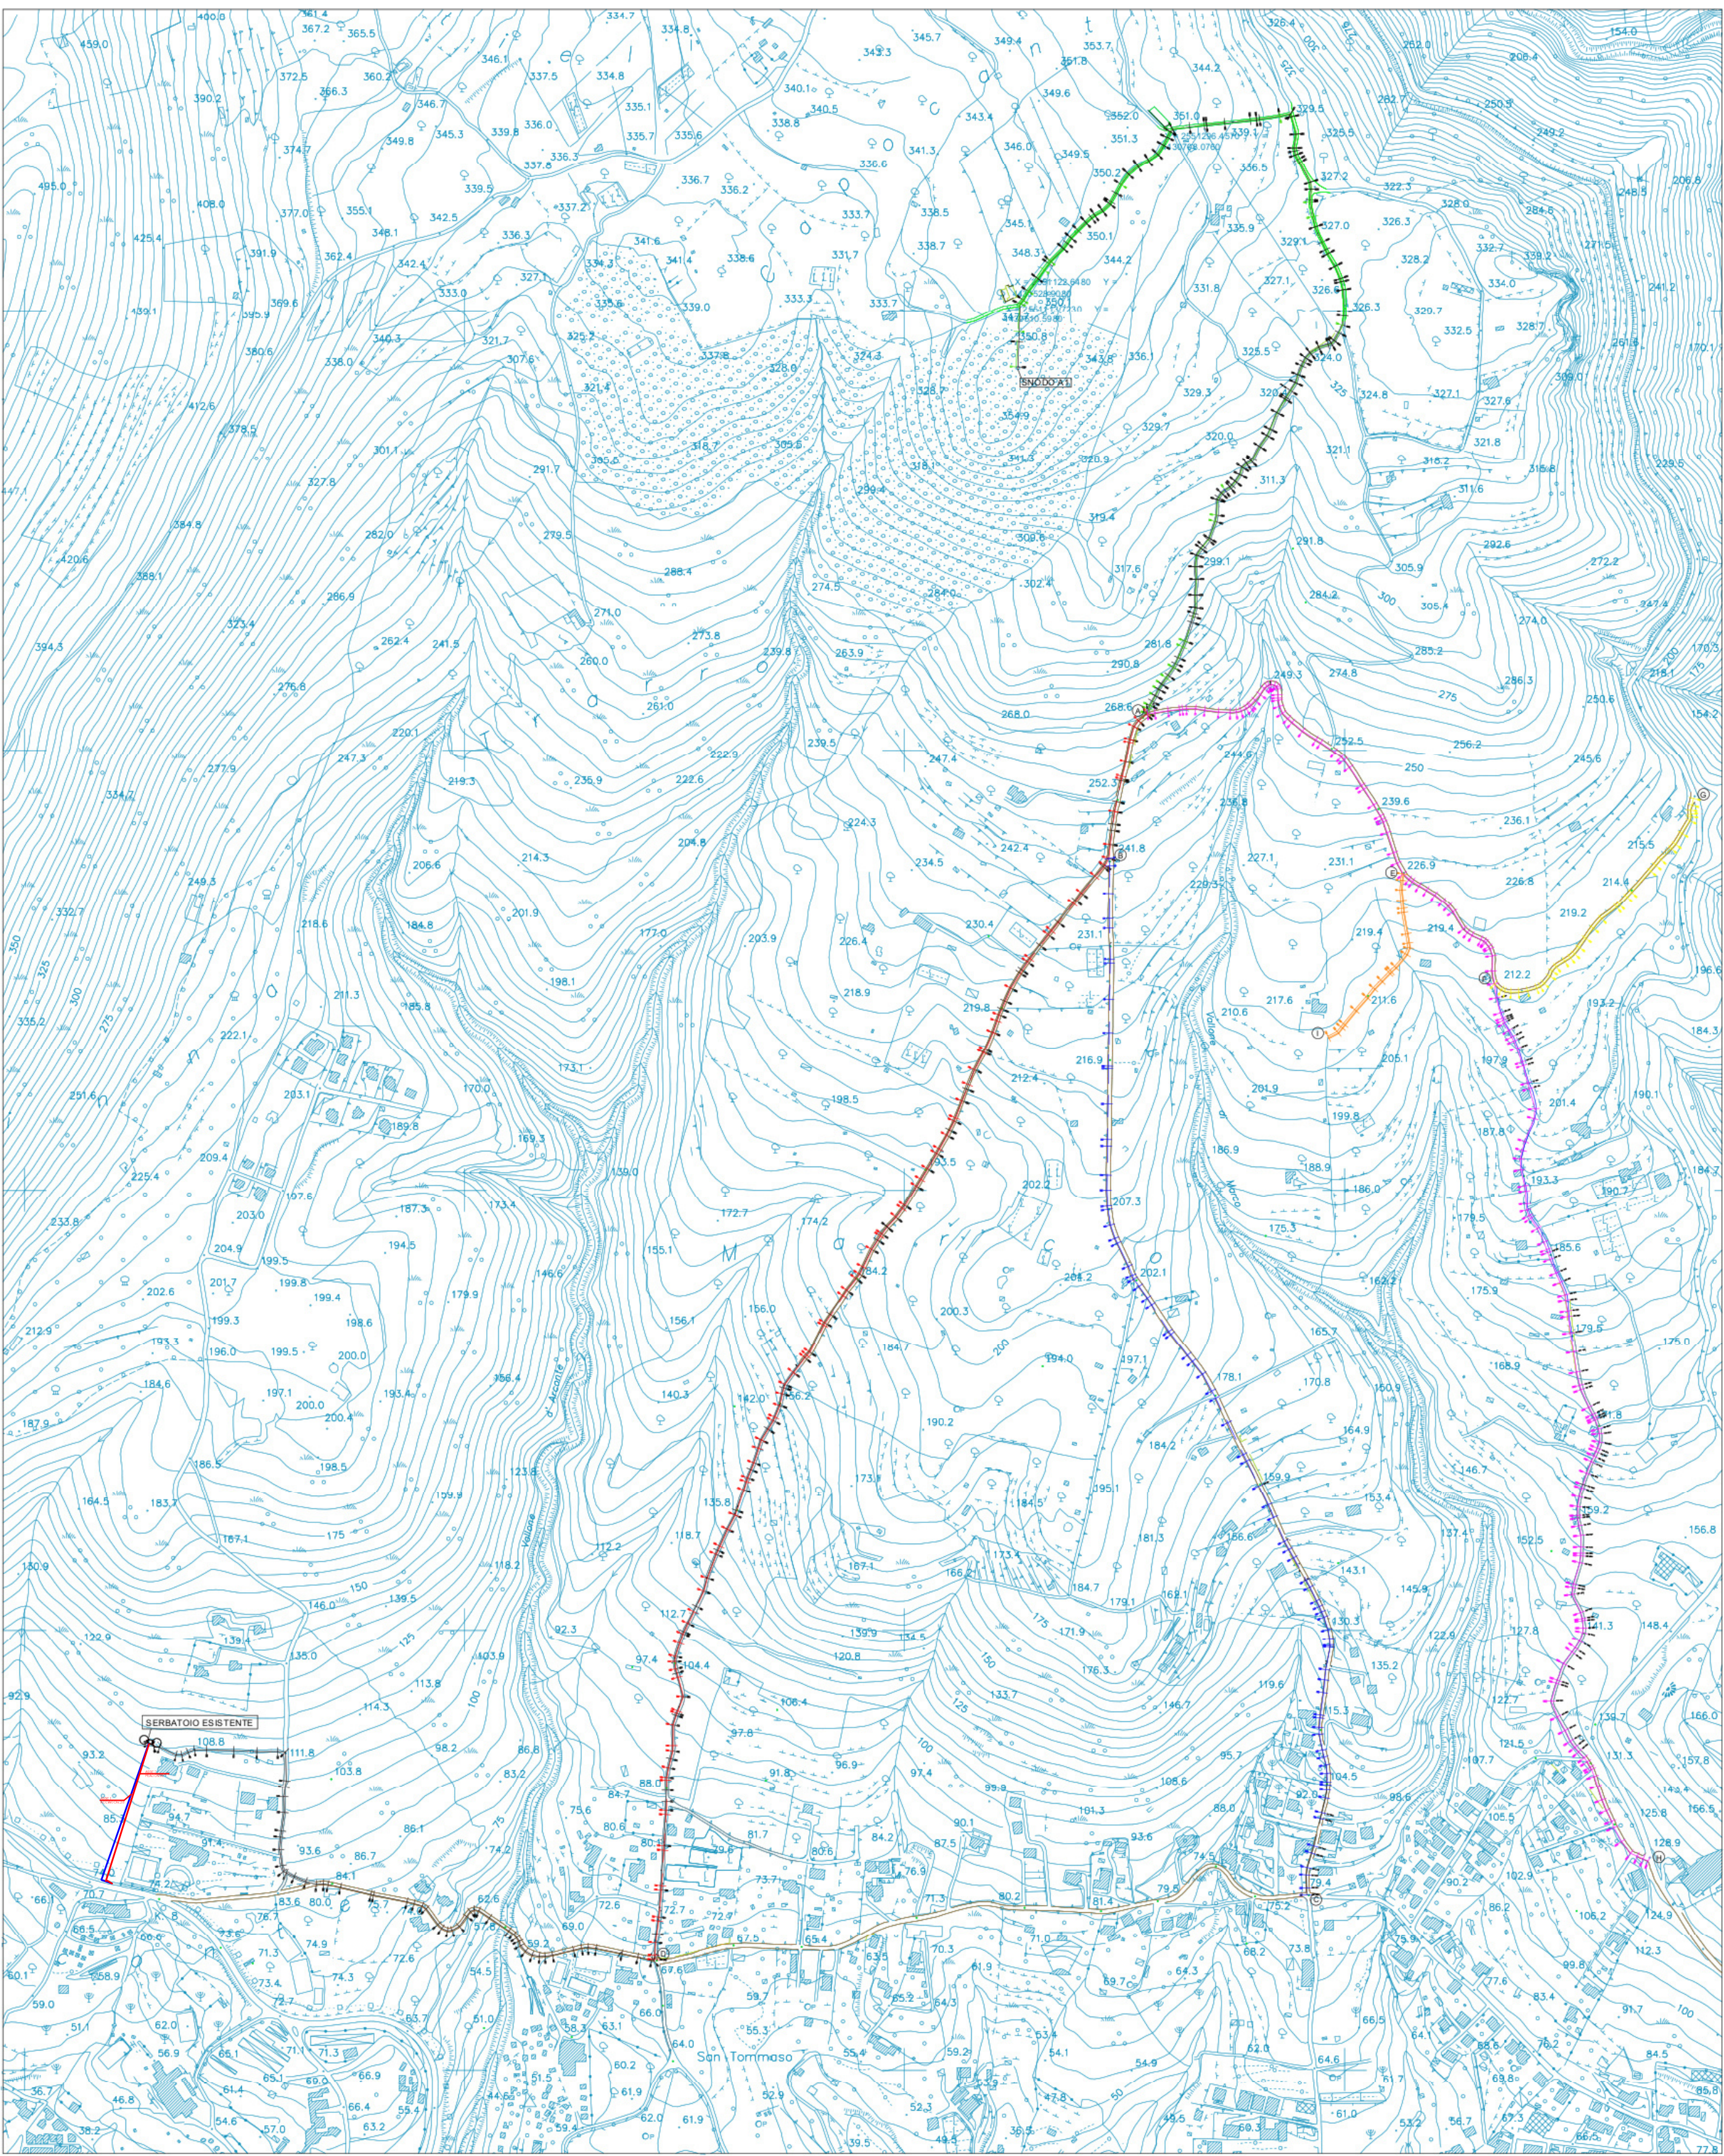

- Stralcio Aerofotogrammetrico -
- Con Posizionamento -
- Scala 1:5000 -



- Stralcio Aerofotografico -