

Piano Nazionale di Ripresa e Resilienza - Codice intervento M2C4-142_226
"Rinnovo e ammodernamento delle reti di distribuzione del Clienti e
Vallo di Diano tramite digitalizzazione delle reti e implementazione di un sistema
centralizzato di monitoraggio, controllo e Asset Management"

CIG: B0EC57F880 CUP: F78B21000140006

SACO_PV_TC_T2-00 PERIZIA DI VARIANTE


COMUNE DI SALA CONSILINA
- Planimetria stato dei luoghi -
- Planimetria stato di progetto -
- Profilo longitudinale stato dei luoghi -
- Profilo longitudinale stato di progetto -

Il Direttore dei lavori
Sig. Ingegnere
Ing. Francesco Pizzi


PLANIMETRIA STATO DEI LUOGHI - scala 1:2000




PROFILO LONGITUDINALE STATO DEI LUOGHI

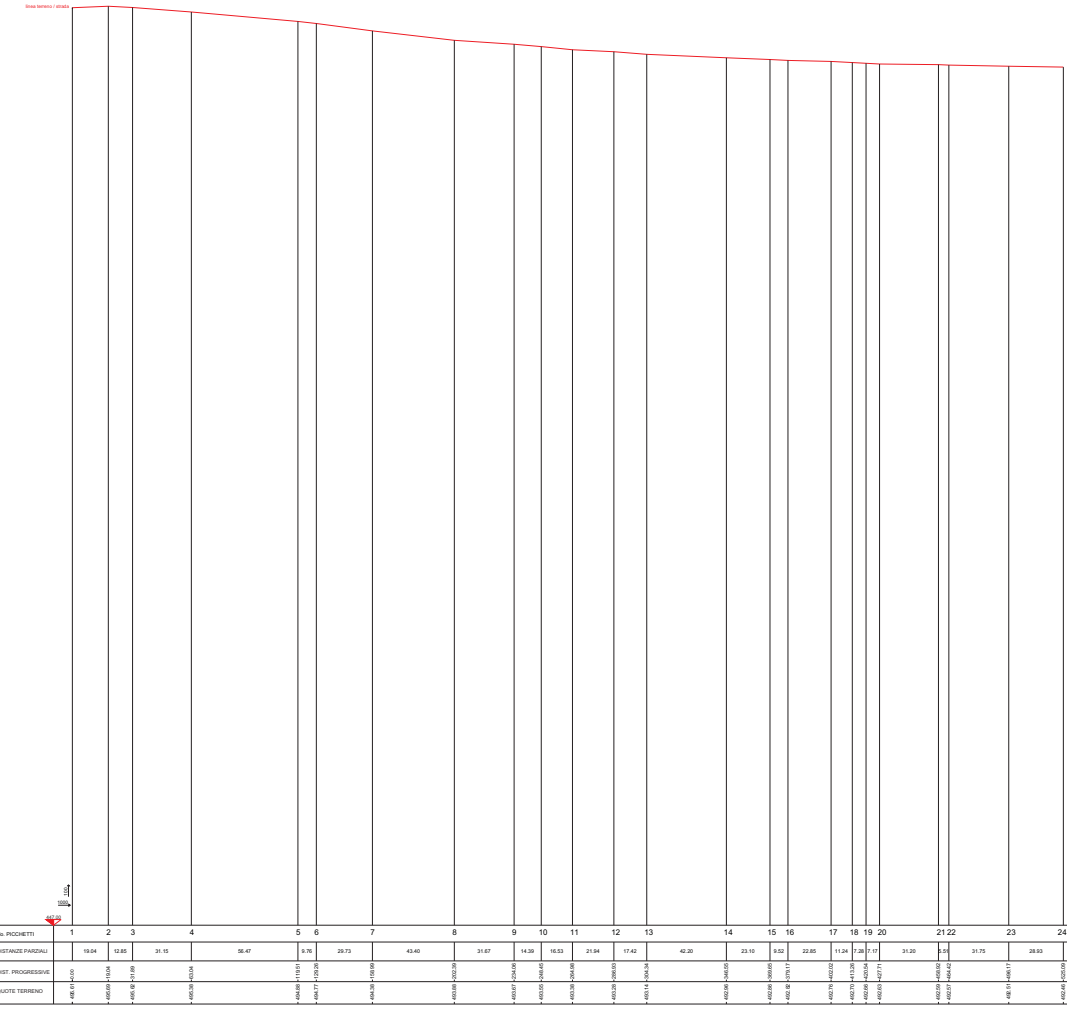

PLANIMETRIA STATO DI PROGETTO - scala 1:2000

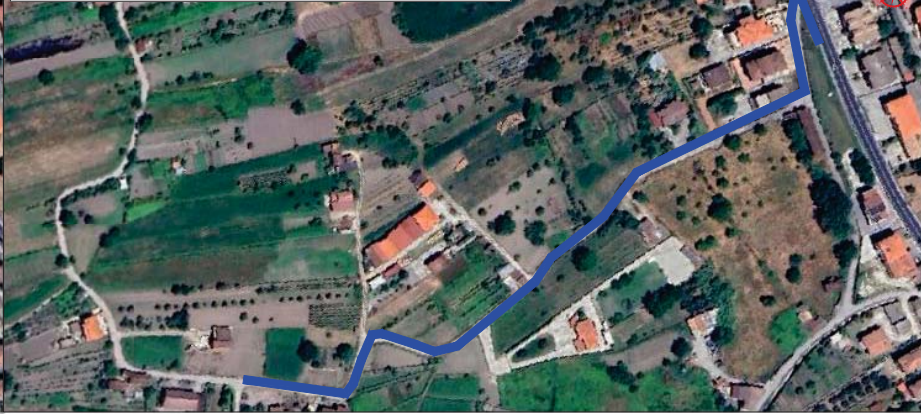

PROFILO LONGITUDINALE STATO DI PROGETTO

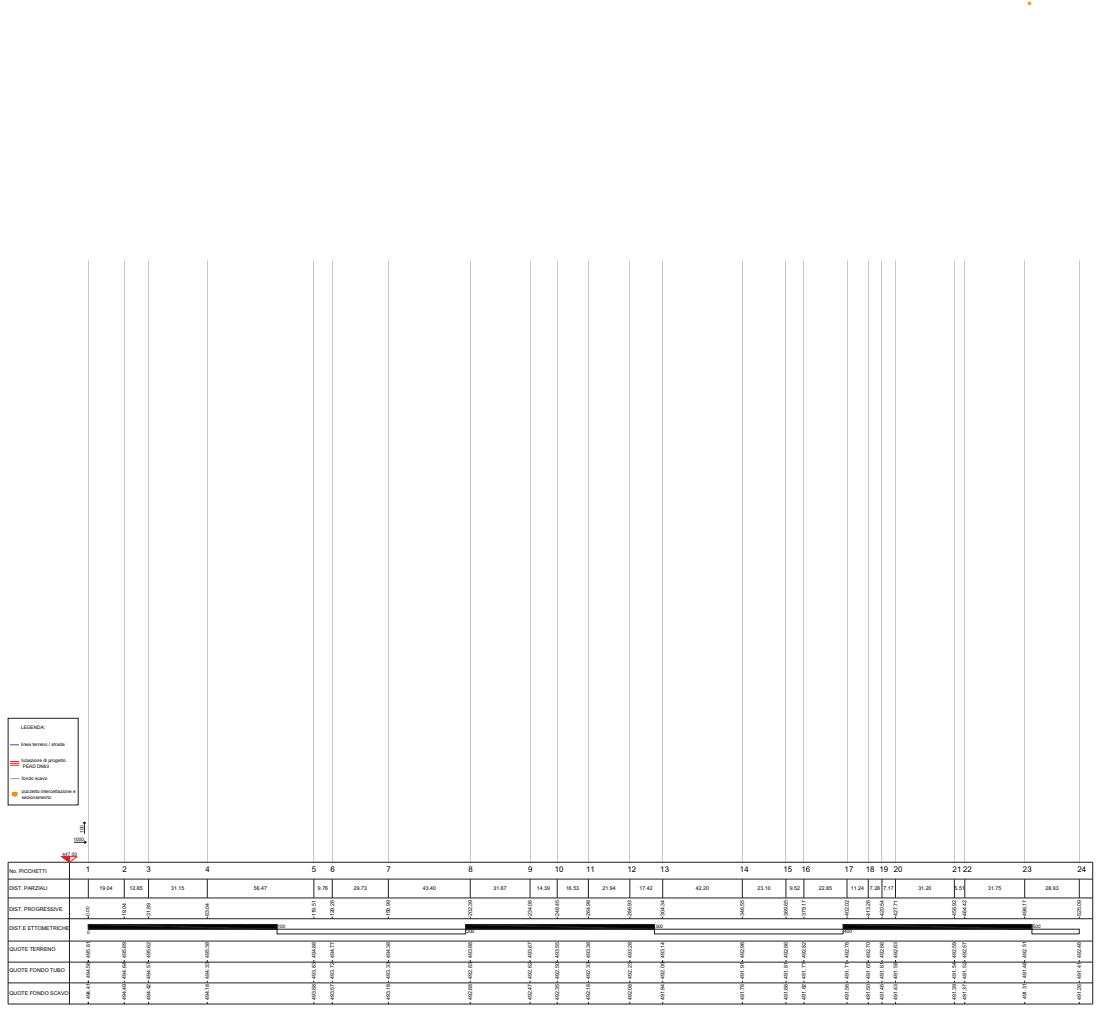

LEGENDA
- - - - - linea terreno / strada
